
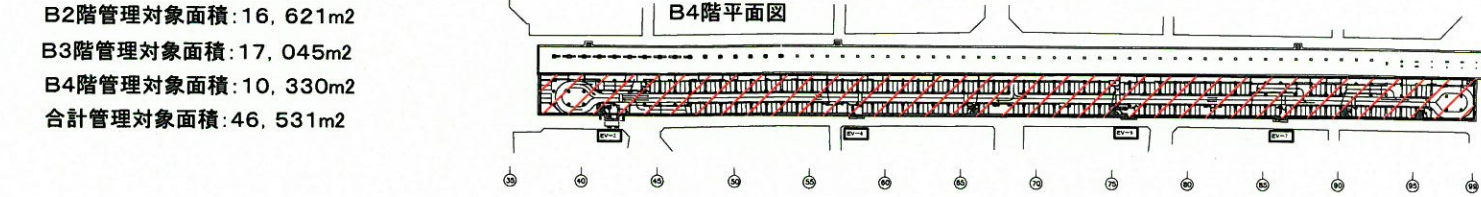
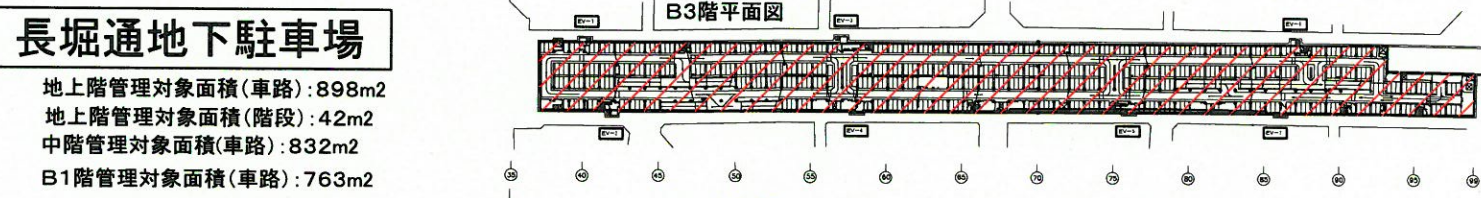
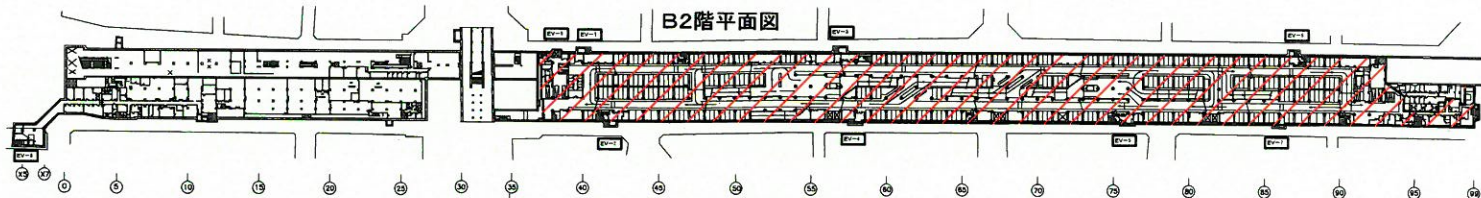
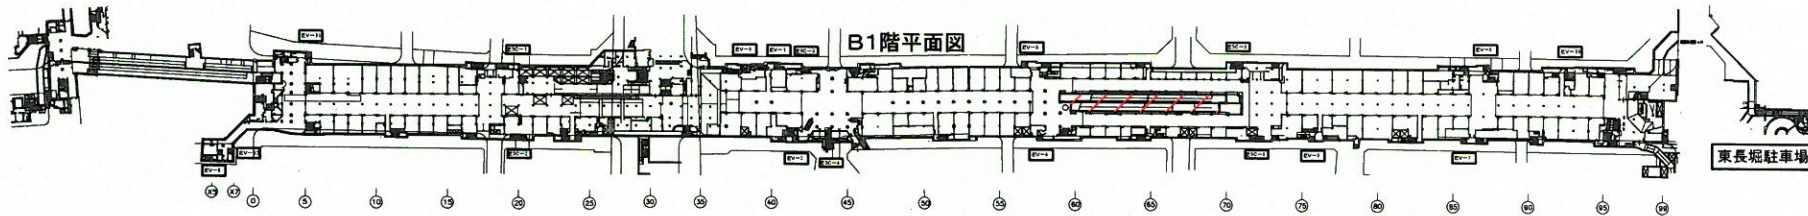
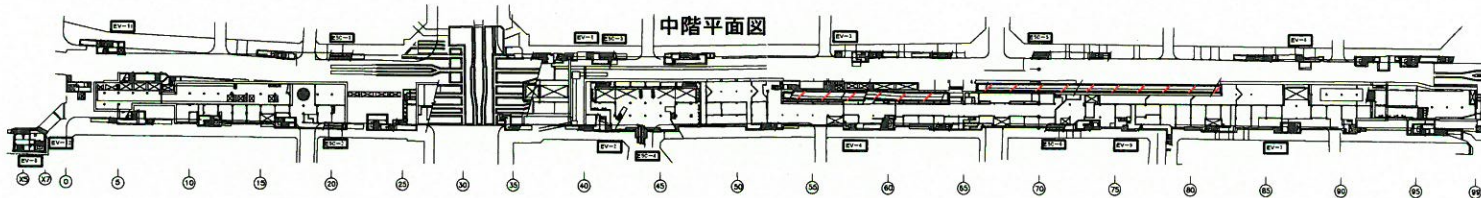


四ツ橋筋

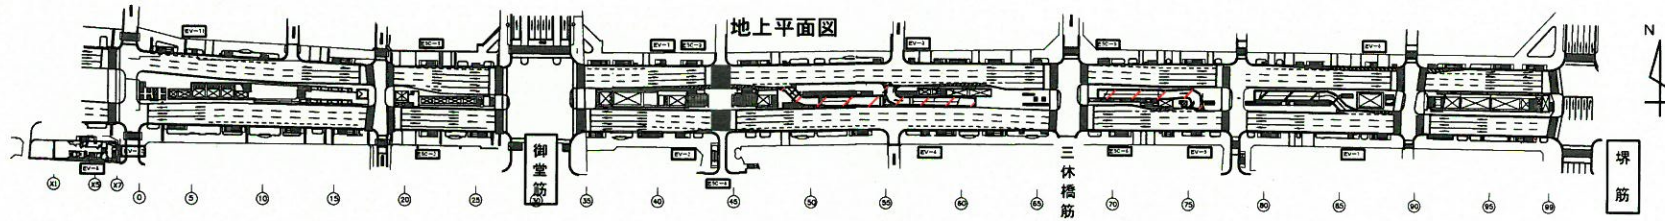

長堀通地下駐車場

- 地上階管理対象面積(車路): 898m²
- 地上階管理対象面積(階段): 42m²
- 中階管理対象面積(車路): 832m²
- B1階管理対象面積(車路): 763m²
- B2階管理対象面積: 16,621m²
- B3階管理対象面積: 17,045m²
- B4階管理対象面積: 10,330m²
- 合計管理対象面積: 46,531m²