
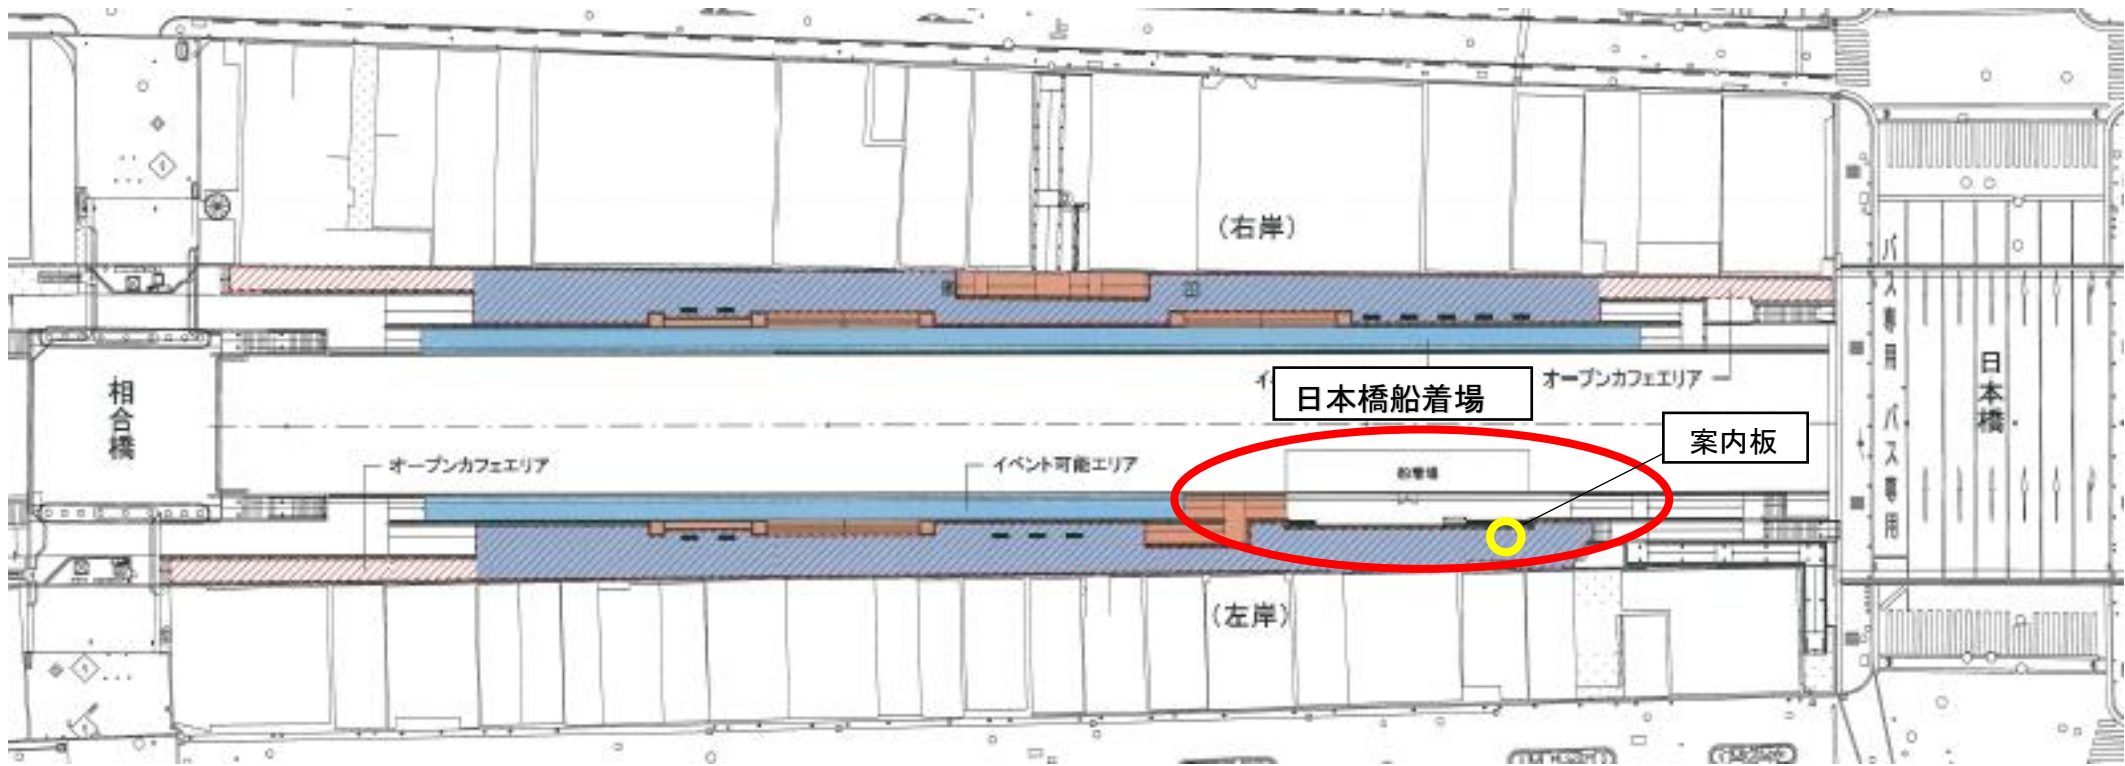


〇とんぼりリバーウォーク(相合橋～日本橋間)

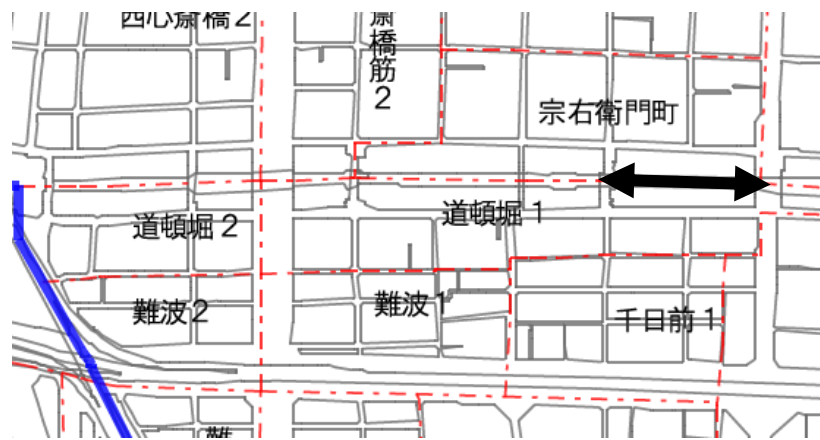

H1.7m×L0.3m=0.5㎡程度
素材:耐候性シール(参考)

1m(高さ)×6m(長さ)=6㎡
6㎡×2(両面)=12㎡
素材:アルポリック(参考)

※アルポリック:ポリエチレンの両面にアルミニウム板を貼り合わせたサンドイッチ構造の複合板