


〇とんぼりリバーウォーク(戎橋～太左衛門橋間)

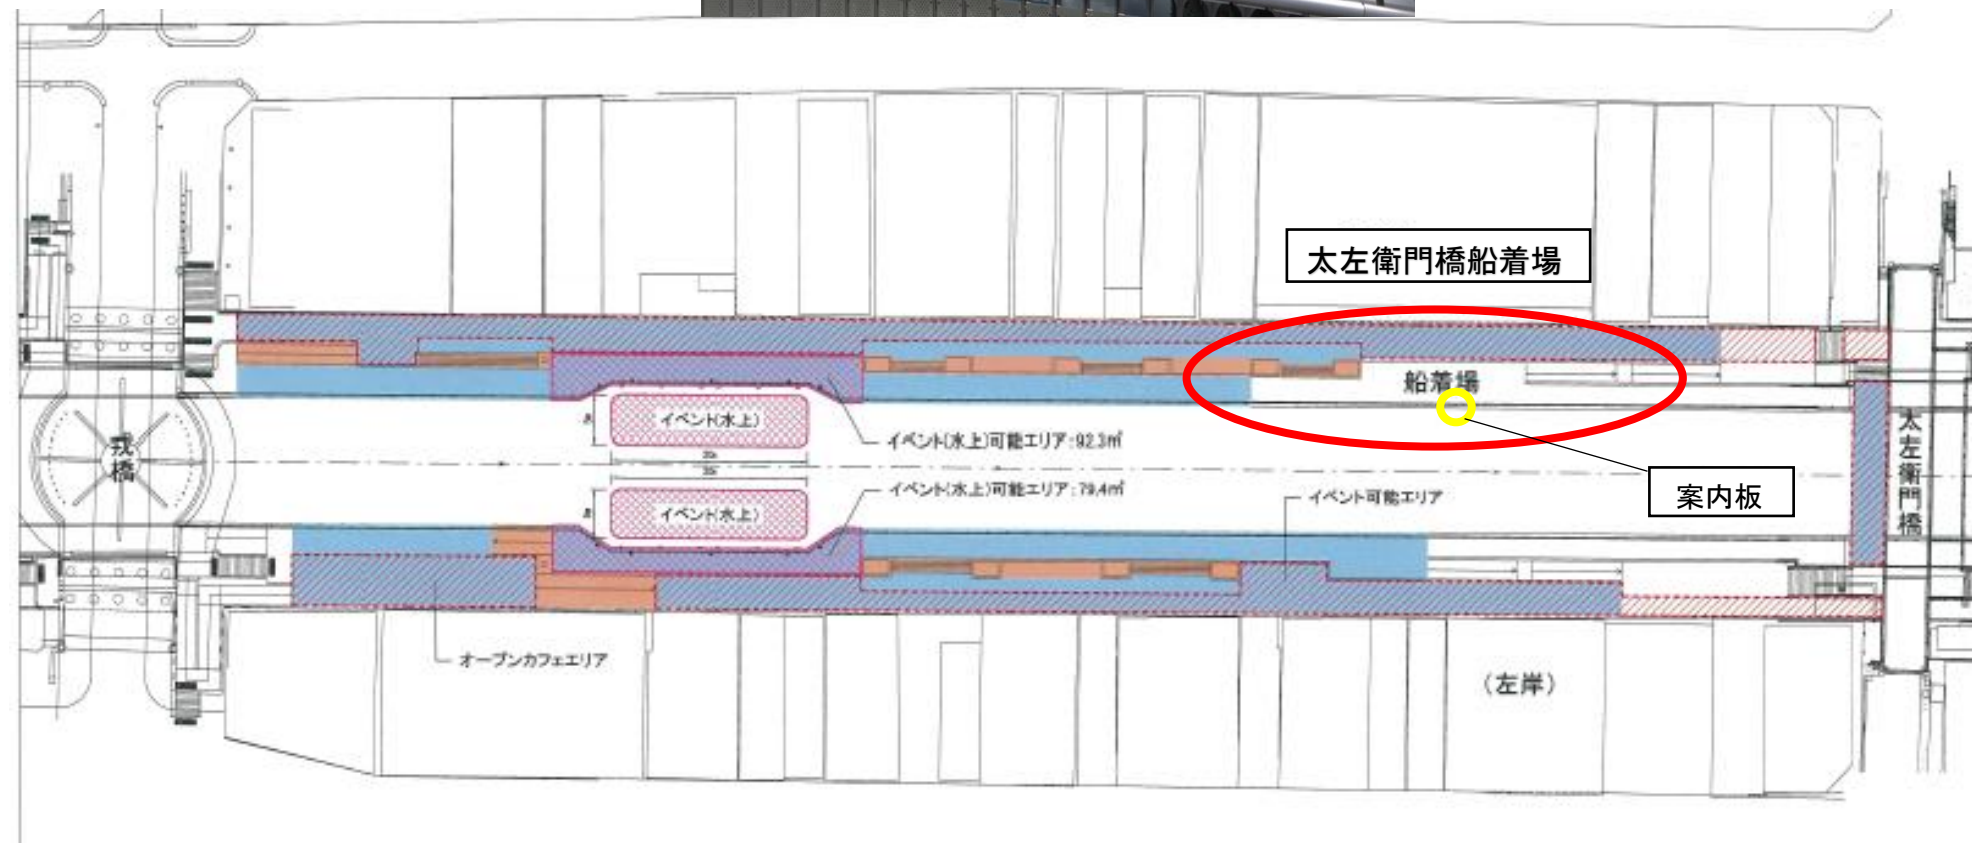

※アルポリック: ポリエチレンの両面にアルミニウム板を貼り合わせたサンドイッチ構造の複合板