
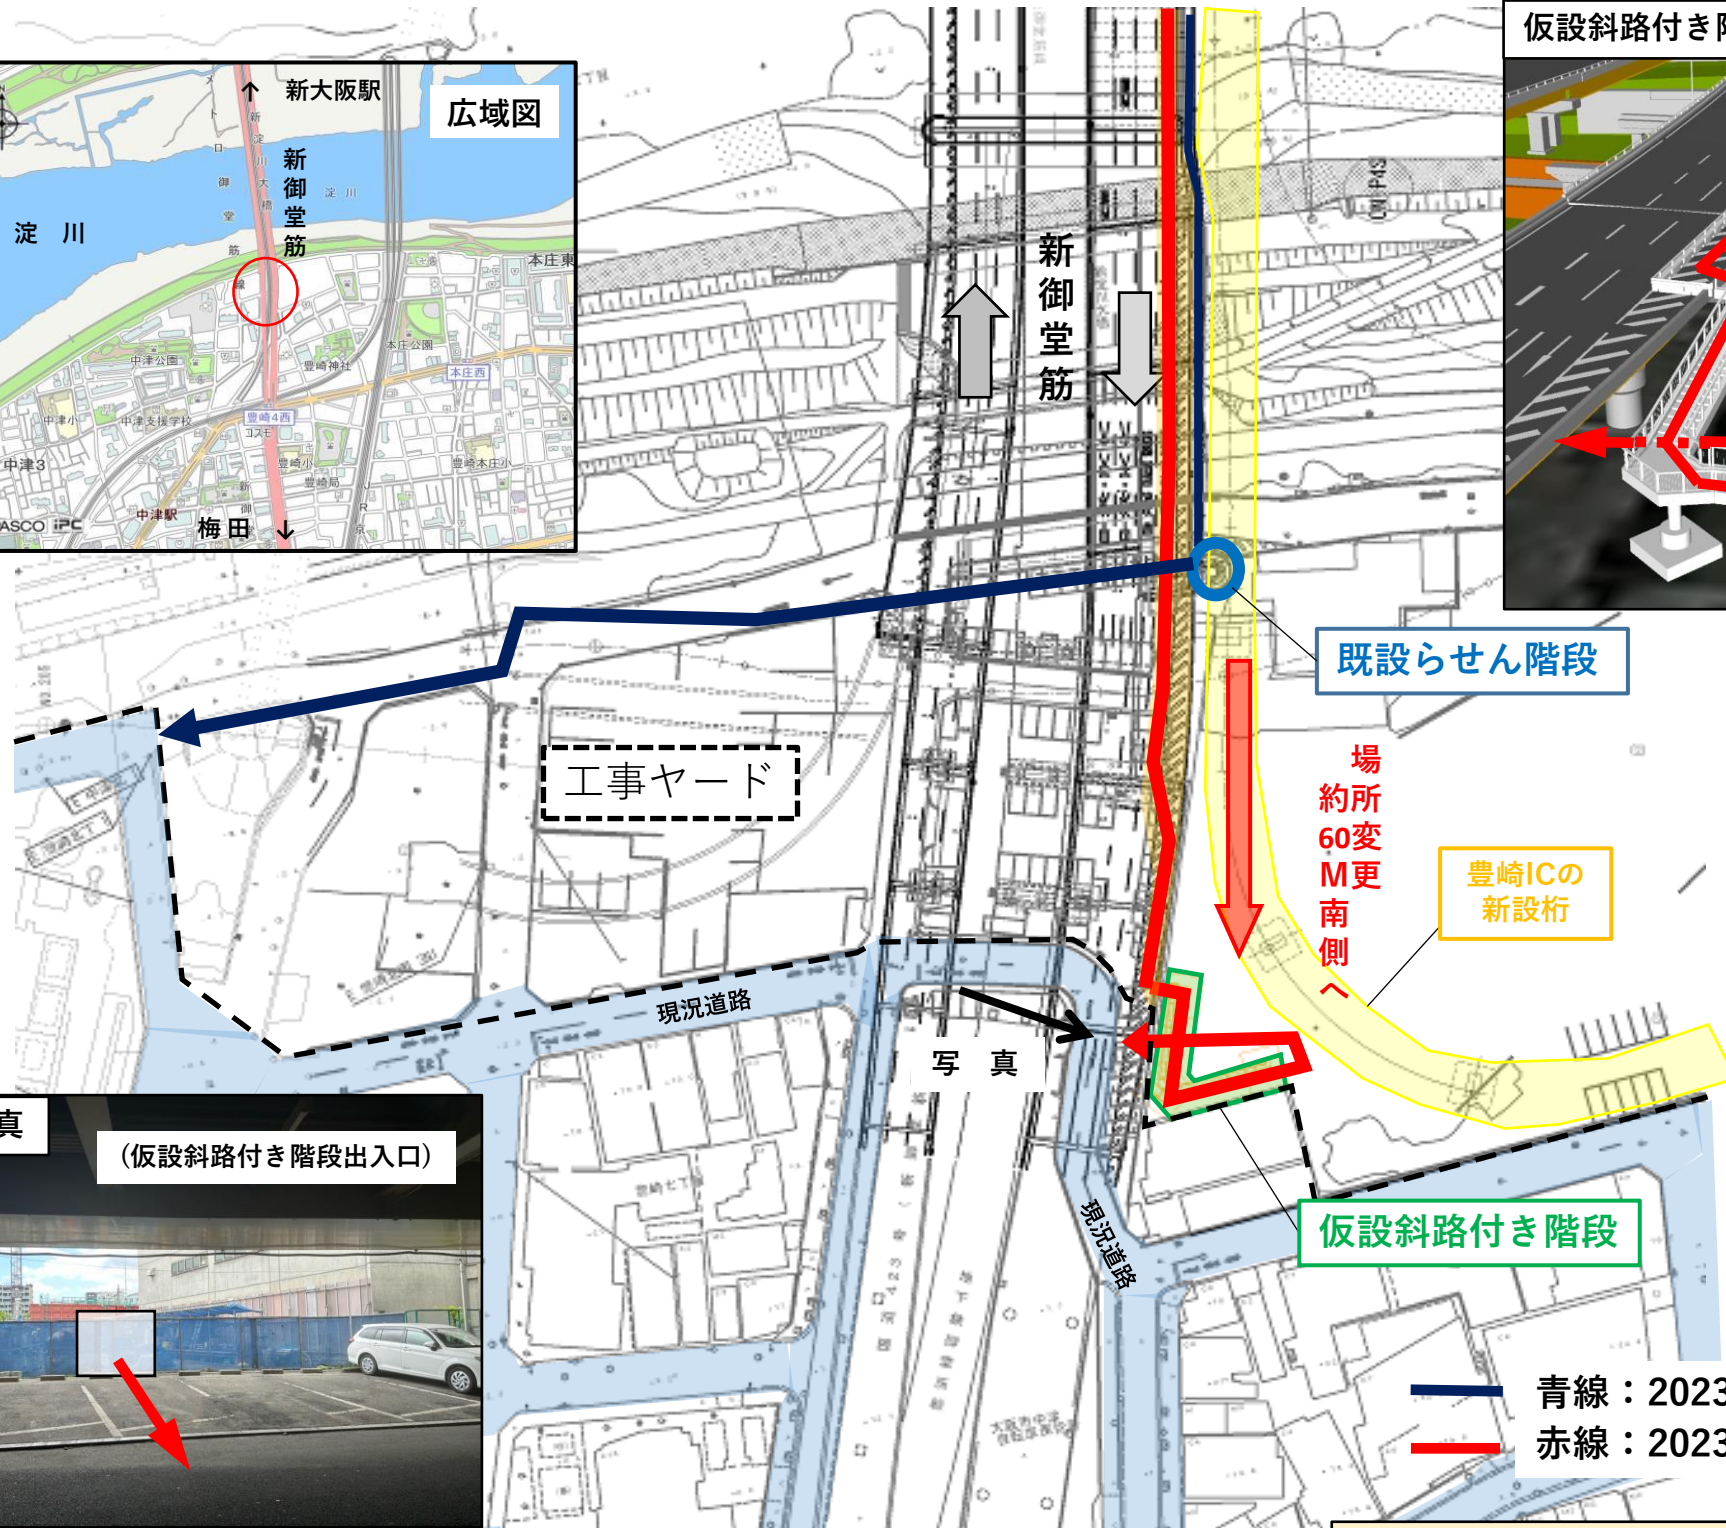


# 新御堂筋(新淀川大橋南詰)における自転車・歩行者の通行ルート変更のお知らせ<2023年11月1日(水)~(予定)>

淀川左岸線2期事業の豊崎IC(インターチェンジ)の整備にあたって既設らせん階段を撤去するため、代替の仮設斜路付き階段を約60m南側に設置しますので、自転車・歩行者の通行ルートが変更になります。

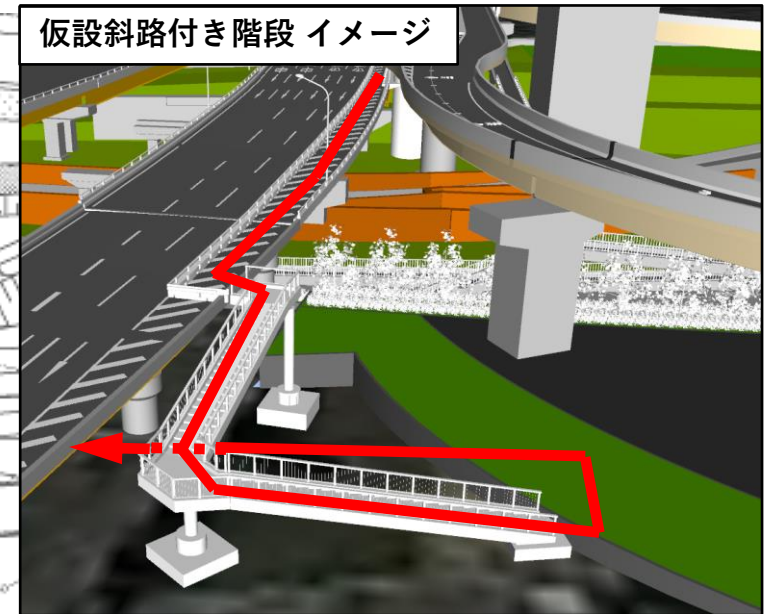

青線：2023/10/31(予定) までの通行ルート  
赤線：2023/11/ 1(予定) からの新通行ルート

※駐車場内に自転車・歩行者通路を整備します。

- ※1 仮設斜路付き階段出入口には仮設照明を設置し、明るさを確保します。
- ※2 仮設斜路付き階段には車止めポスト等や看板「自転車は降りて通行するように」を設置し、安全対策を図ります。

事業者：大阪市・阪神高速道路(株)  
発注者：阪神高速道路(株) 建設事業本部  
大阪建設部 淀川左岸線建設事務所 tel：06-6136-7384  
施工者：JFE・横河特定建設工事共同企業体 tel：06-6131-6305