


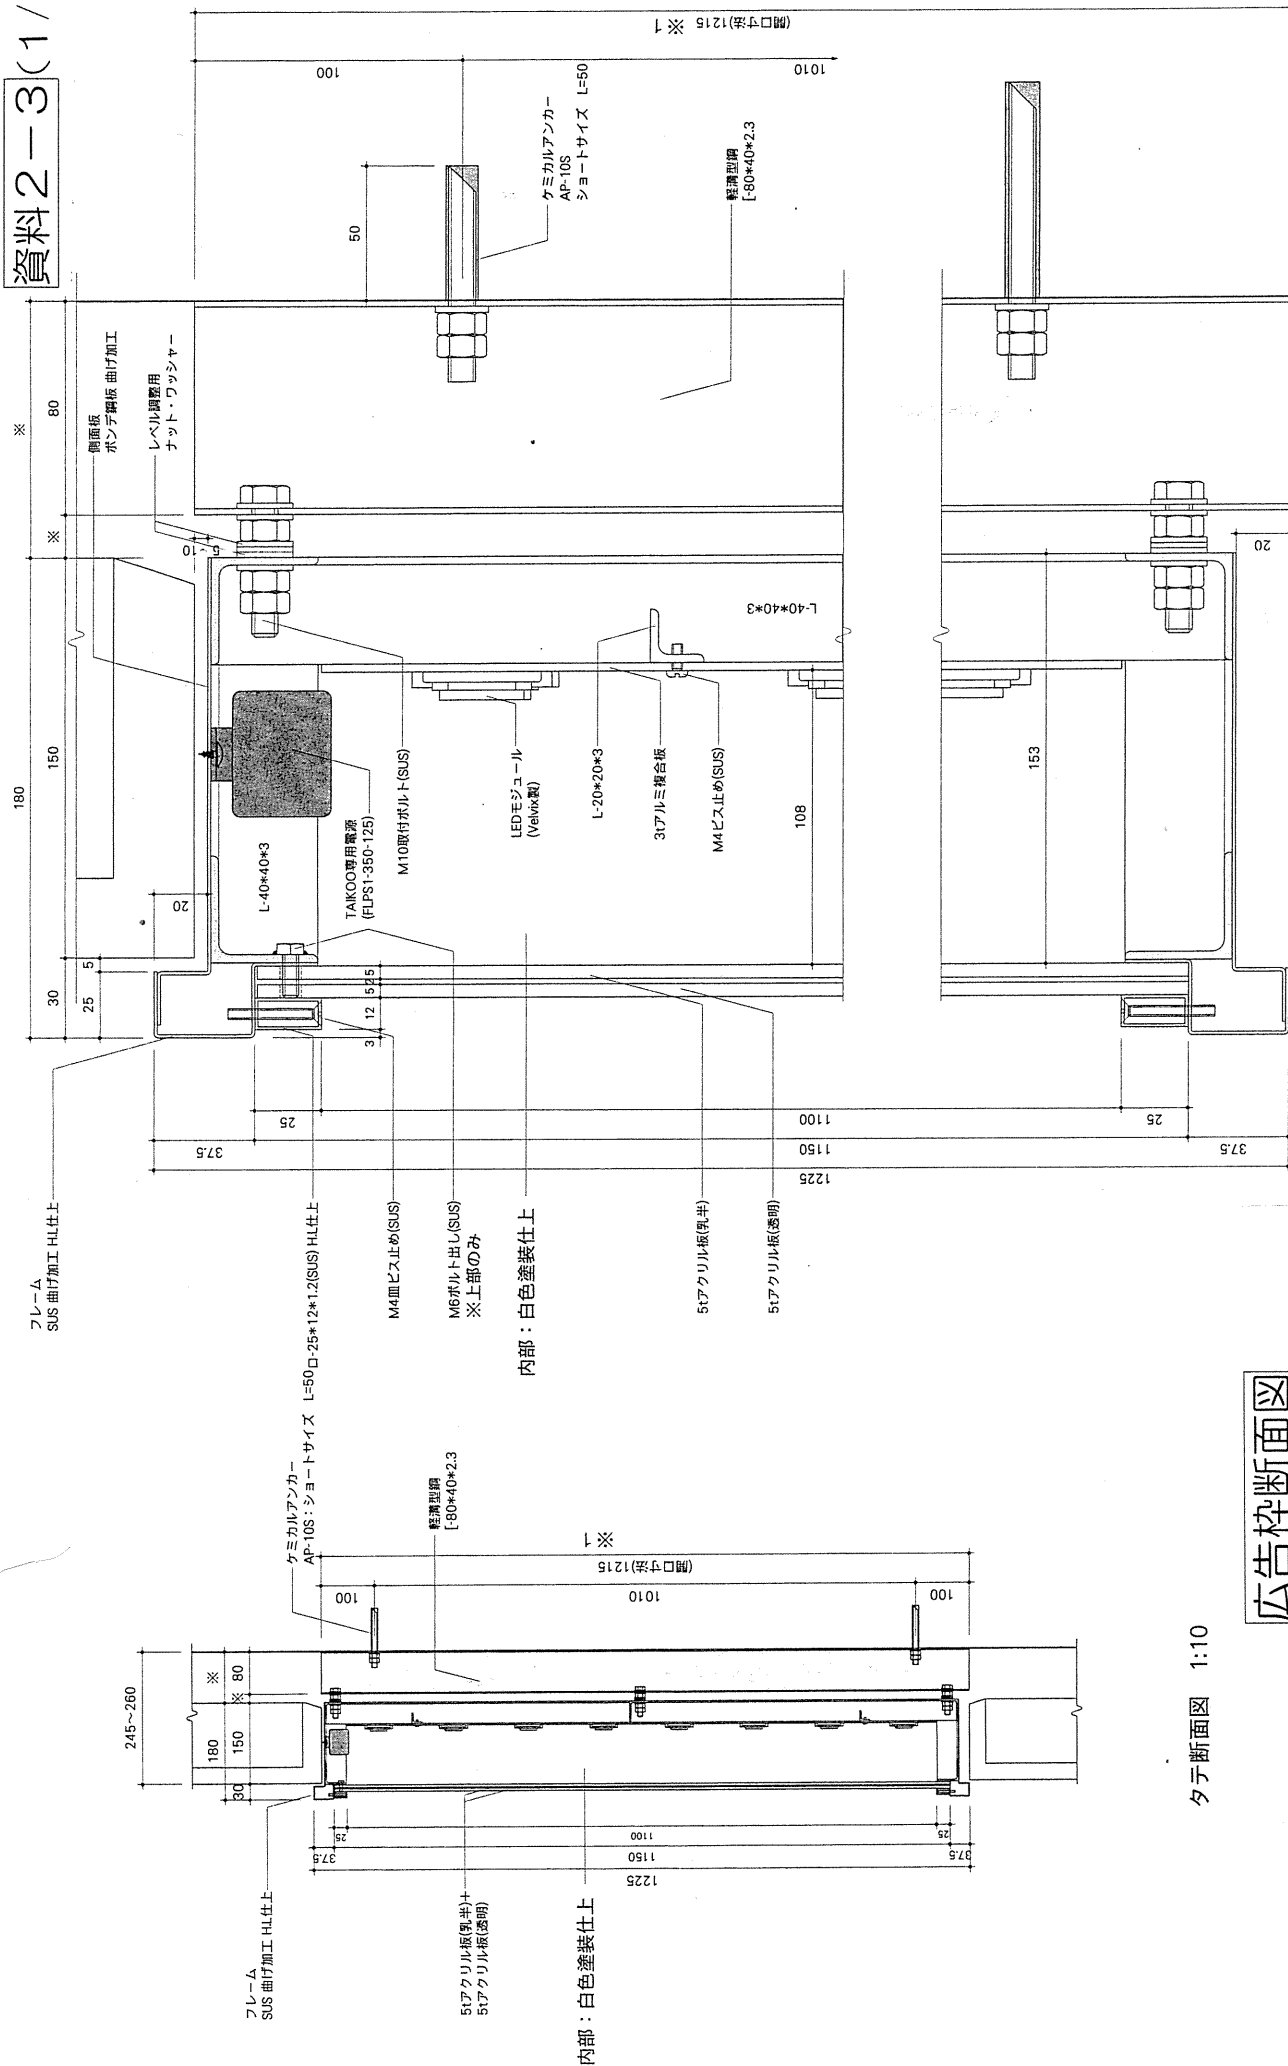


廣告斷面圖

夕テ断面図 1:10

A-1~11 (縦断面)


夕丁断面詳細図 1:2

※1 A-6、A-7、A-9、A-10については1210

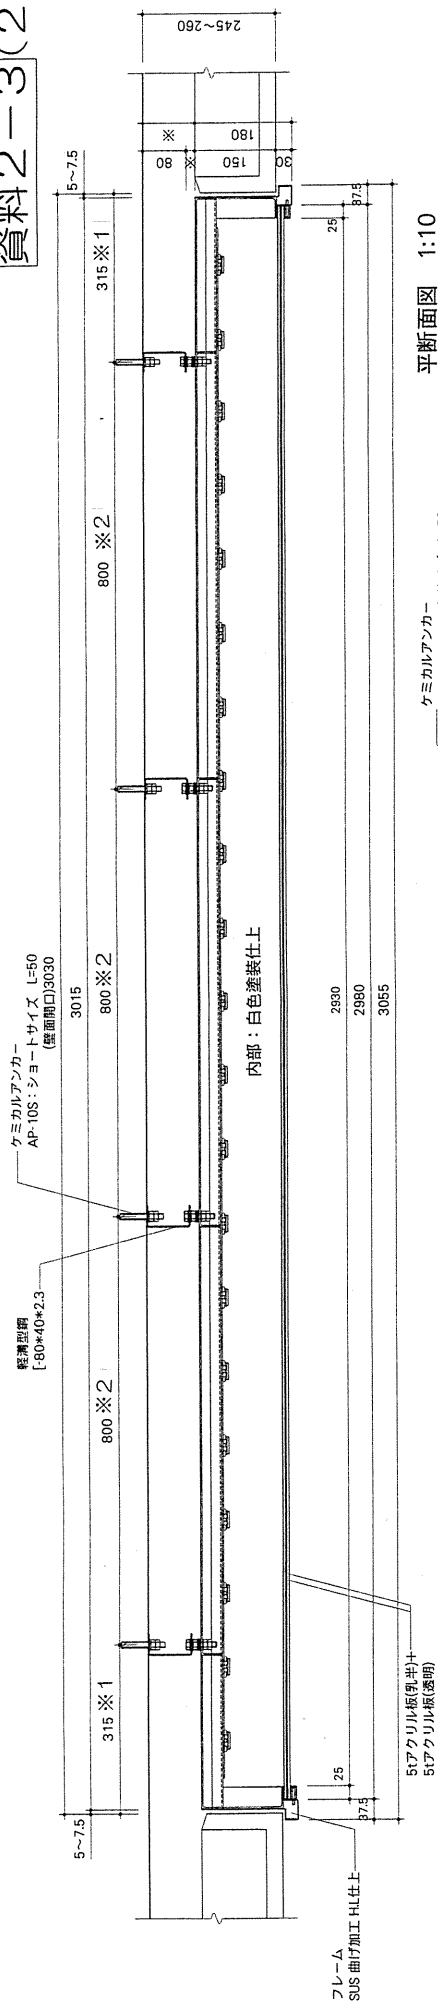


廣告粹断面図

A-1~11 (横断面)

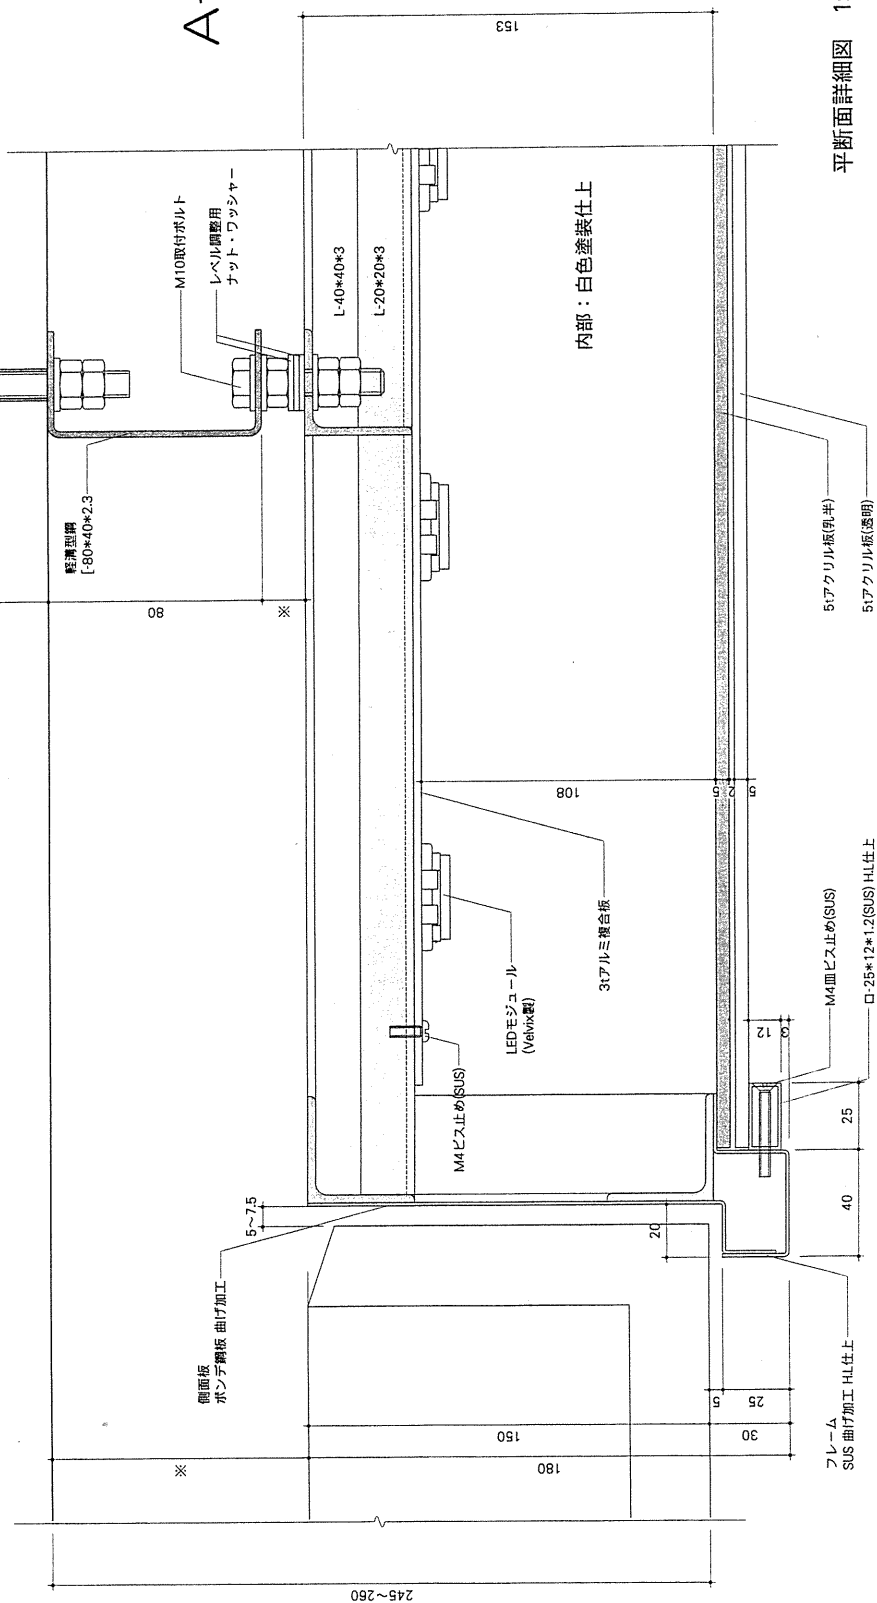

- ※1 A-6、A-7、A-9、A-10
 については 135
- ※2 A-6、A-7、A-9、A-10
 については 920

工事名称	阿倍野南北線公共地下通路広告事業
設置箇所	平断面図(1225×3055)
設計年月日	2011.02.07
縮尺	1:10 1:2


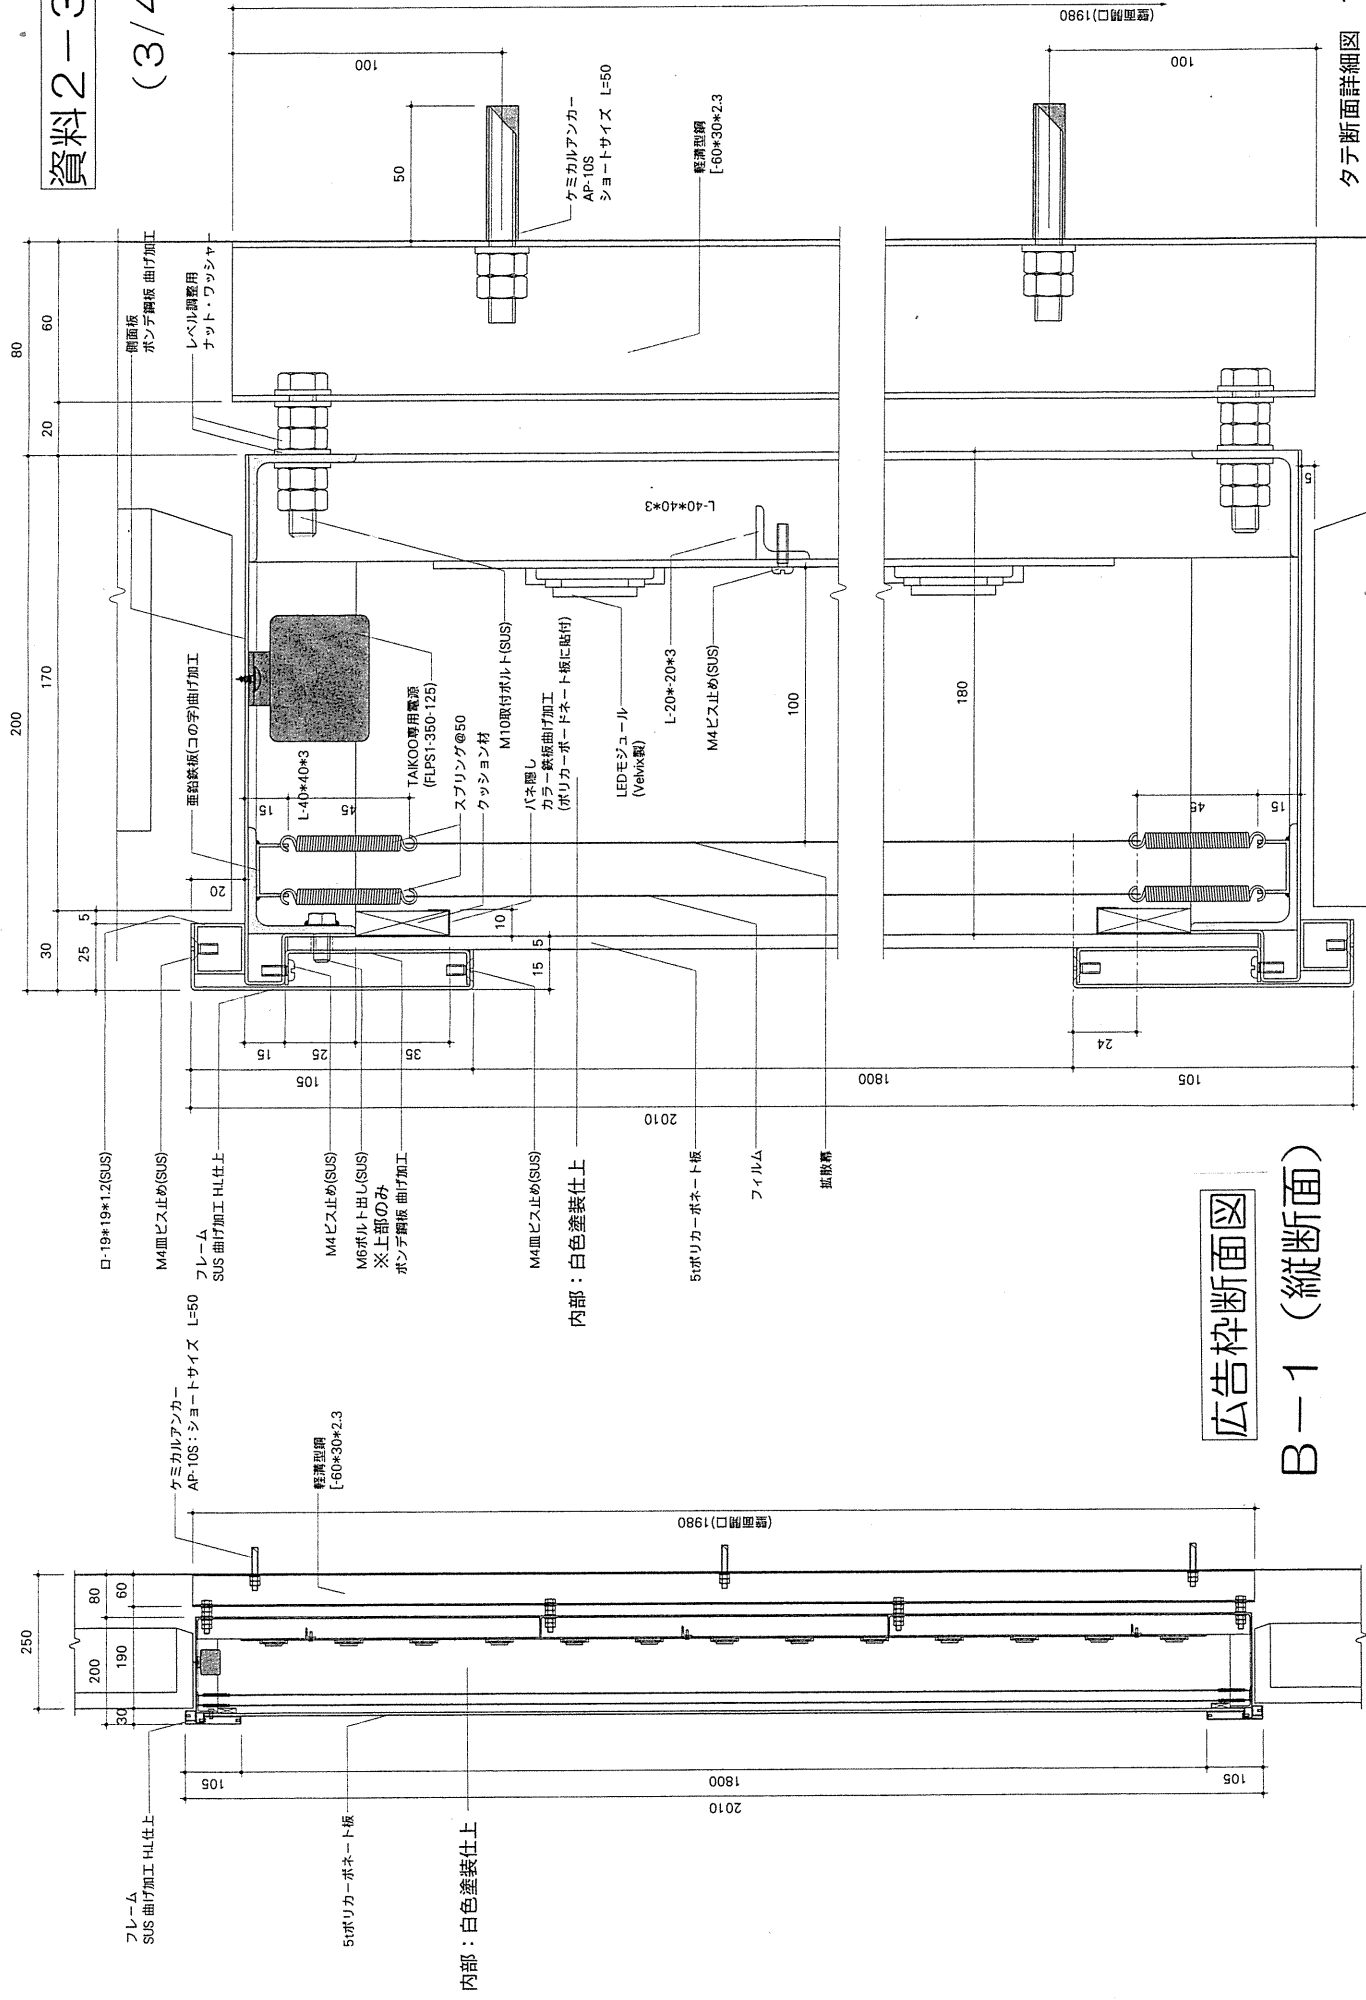


広告枠断面図

B-1 (縦断面)

タテ断面詳細図 1:2

タテ断面図 1:10

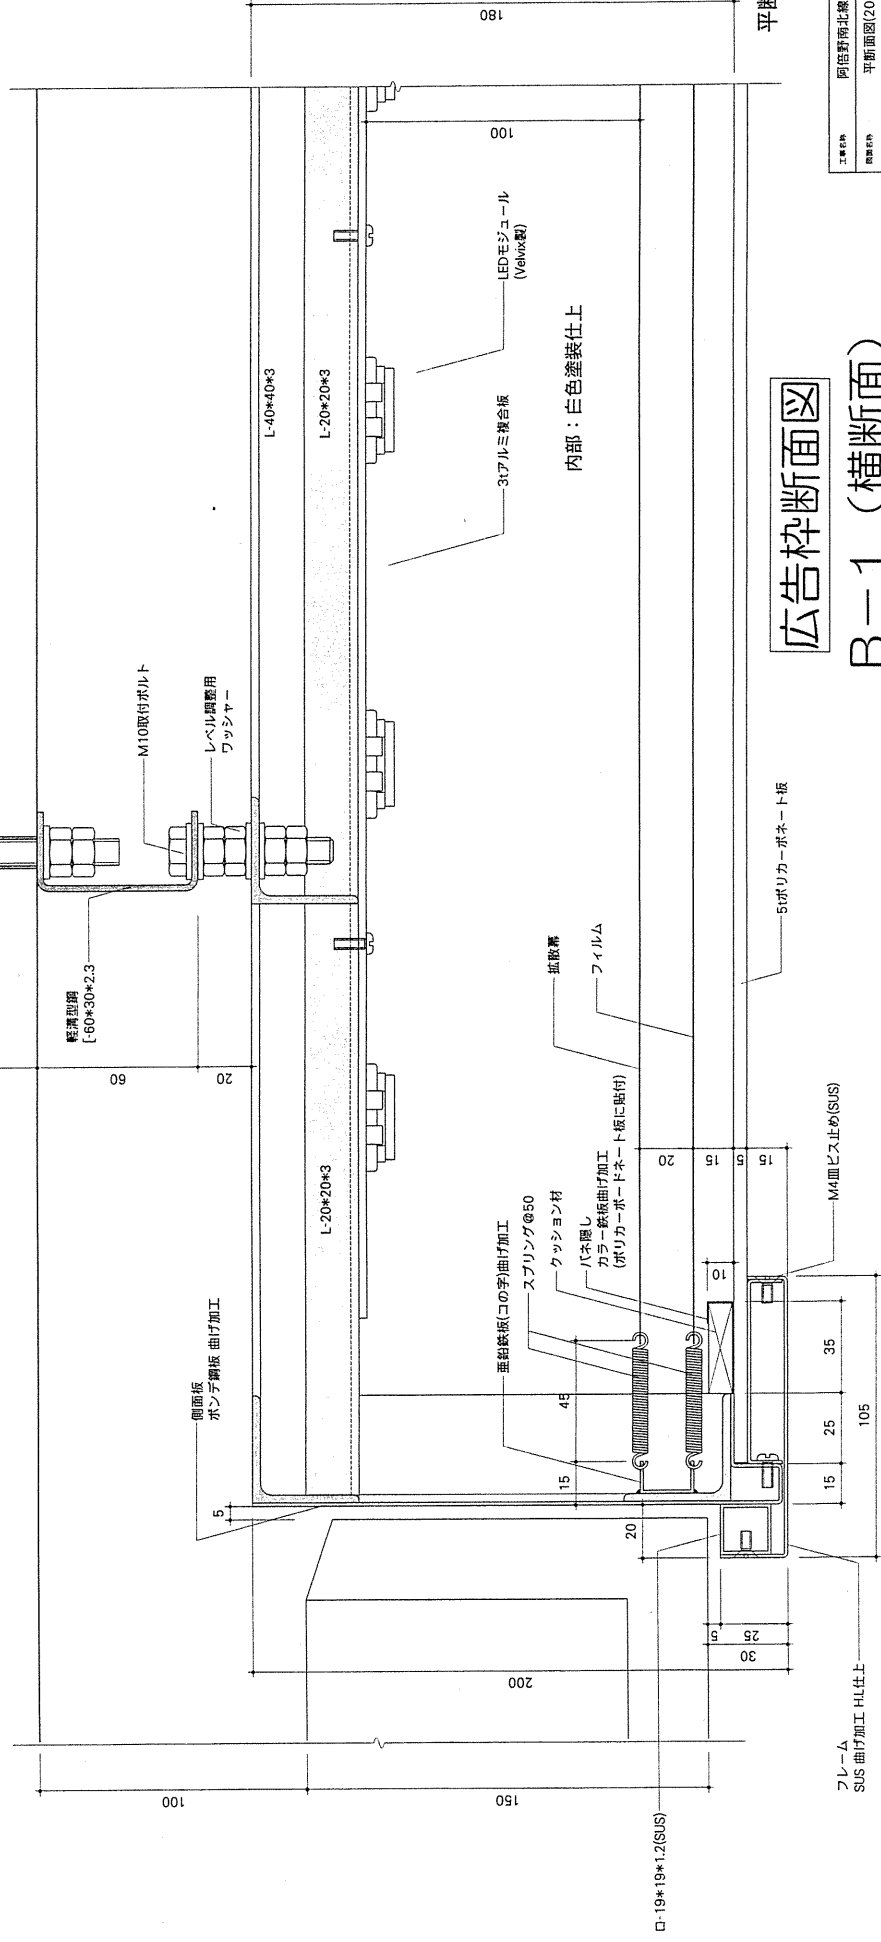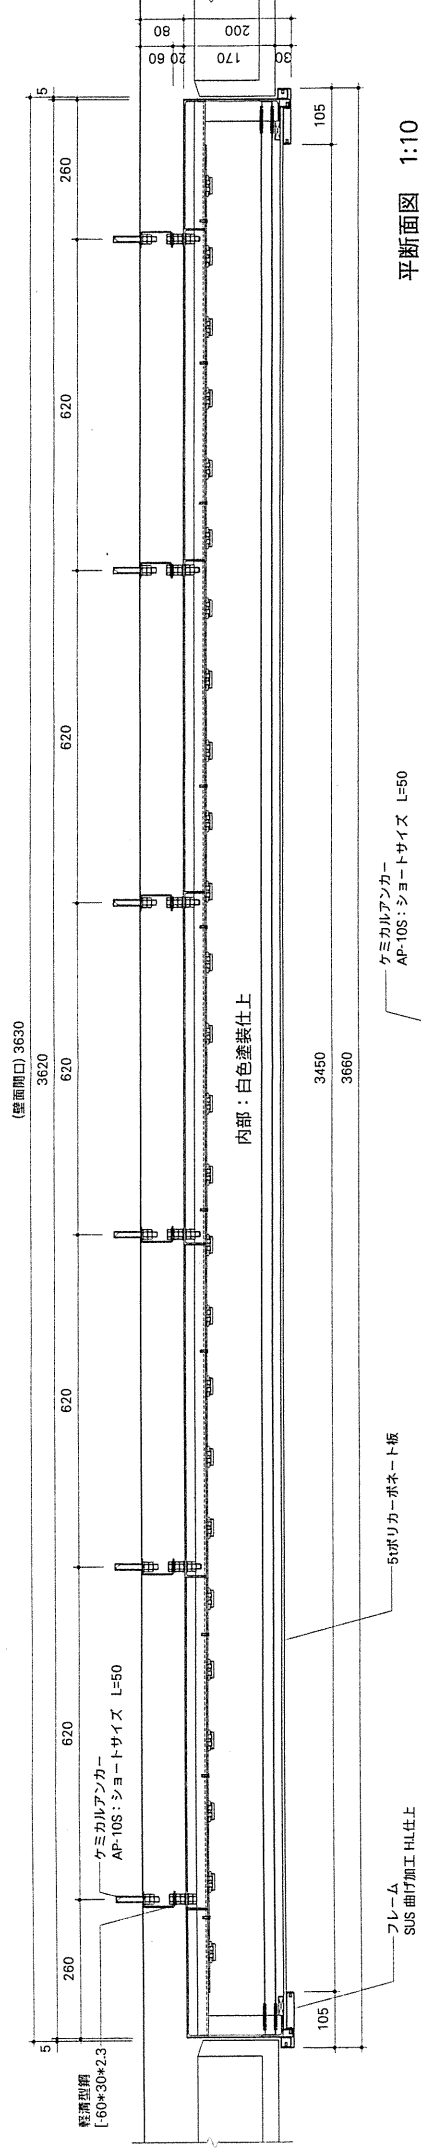

廣告枠断面図

B-1 (横断面)