


[ 位置図 ]




[ 広告 掲 示 板 配 置 図 ]

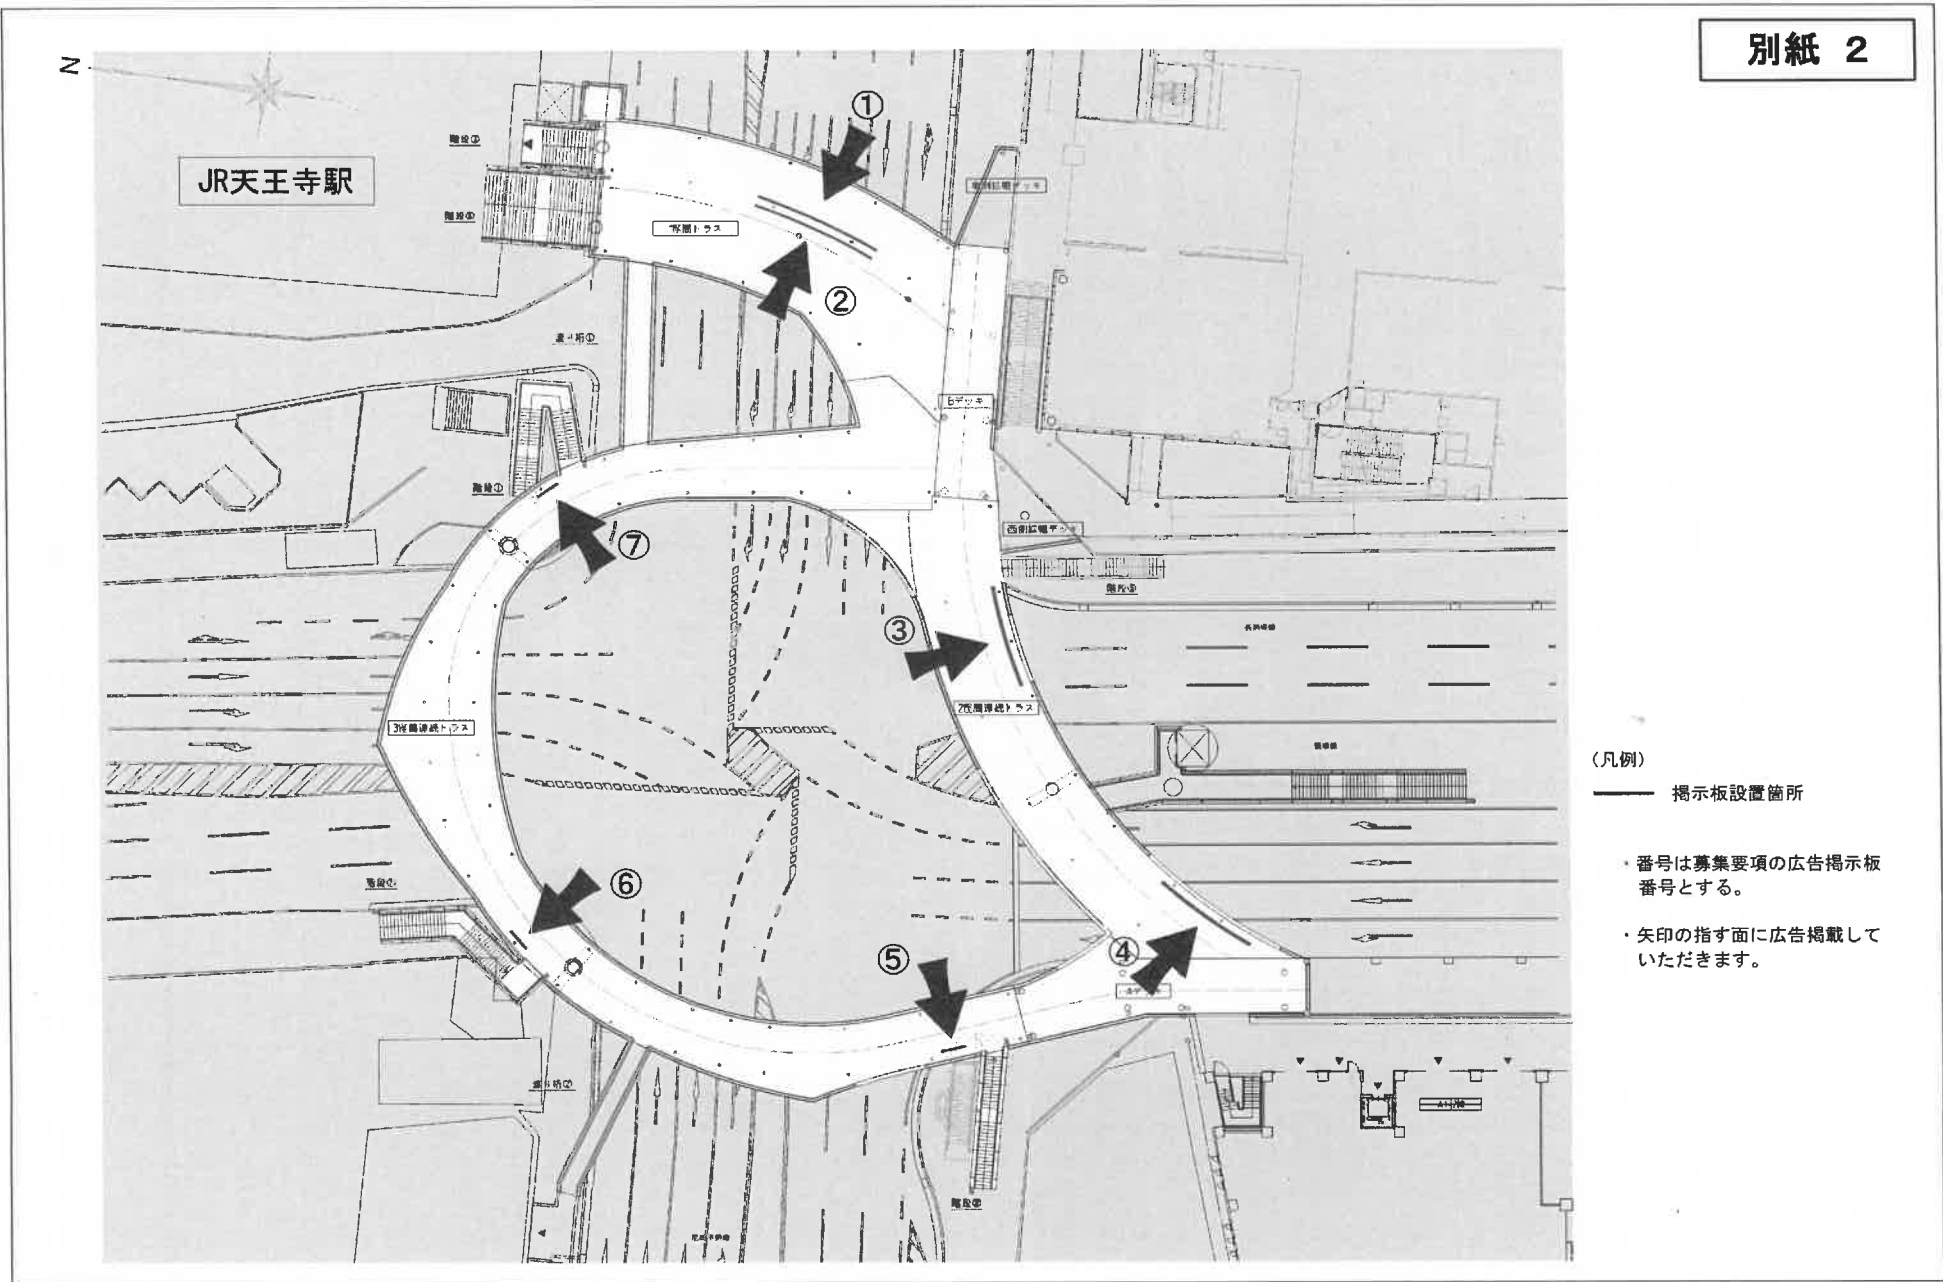

※この配置図は歩道橋上の掲示板の位置を示すものであり周囲の状況は現状と異なる場合があります。


[ 広告掲示板構造図 ]

別紙3-1

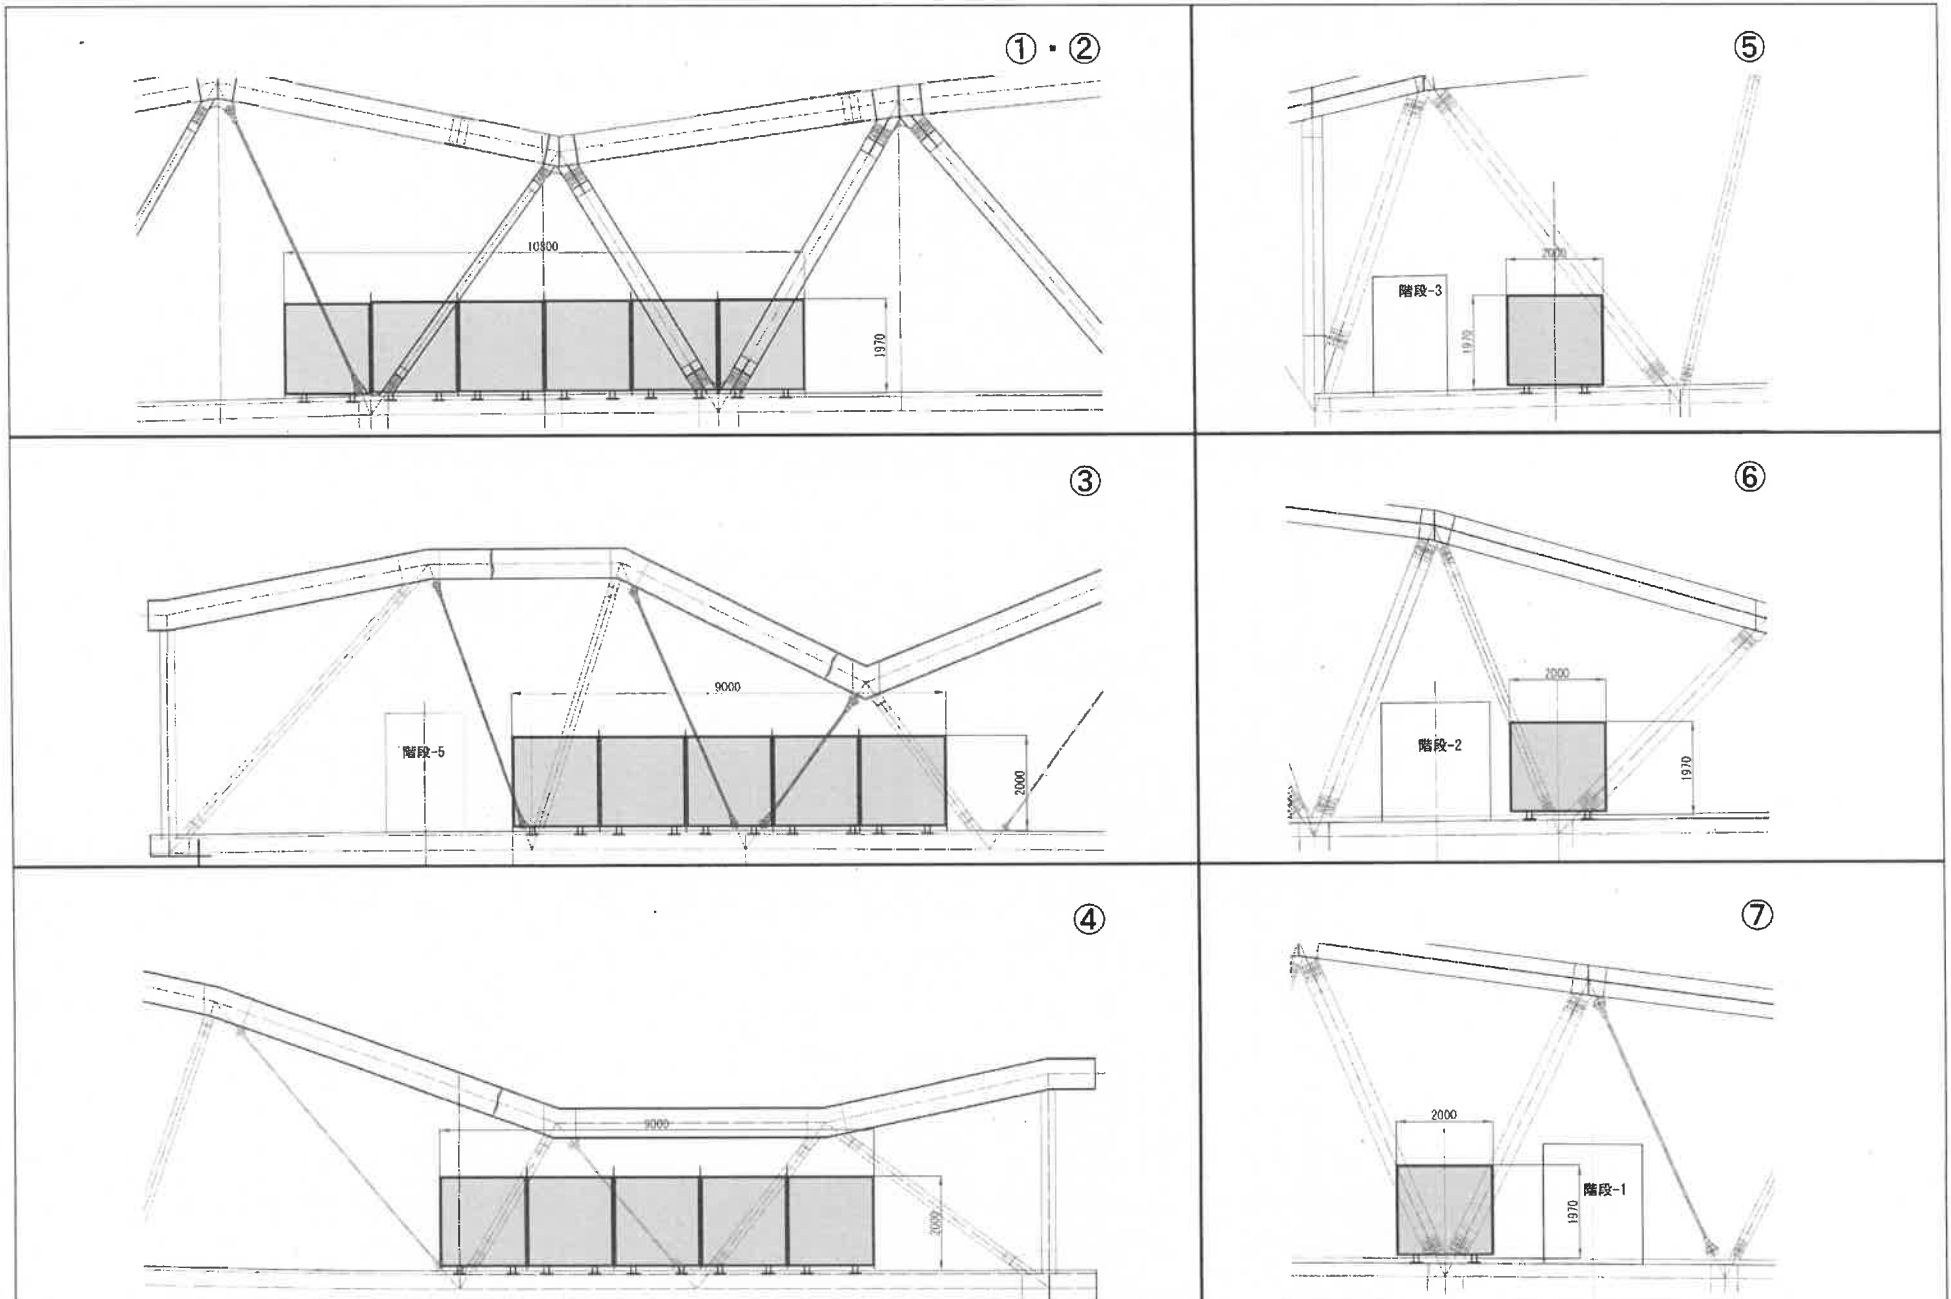


[ 広告掲示板構造図 ]

別紙 3-2

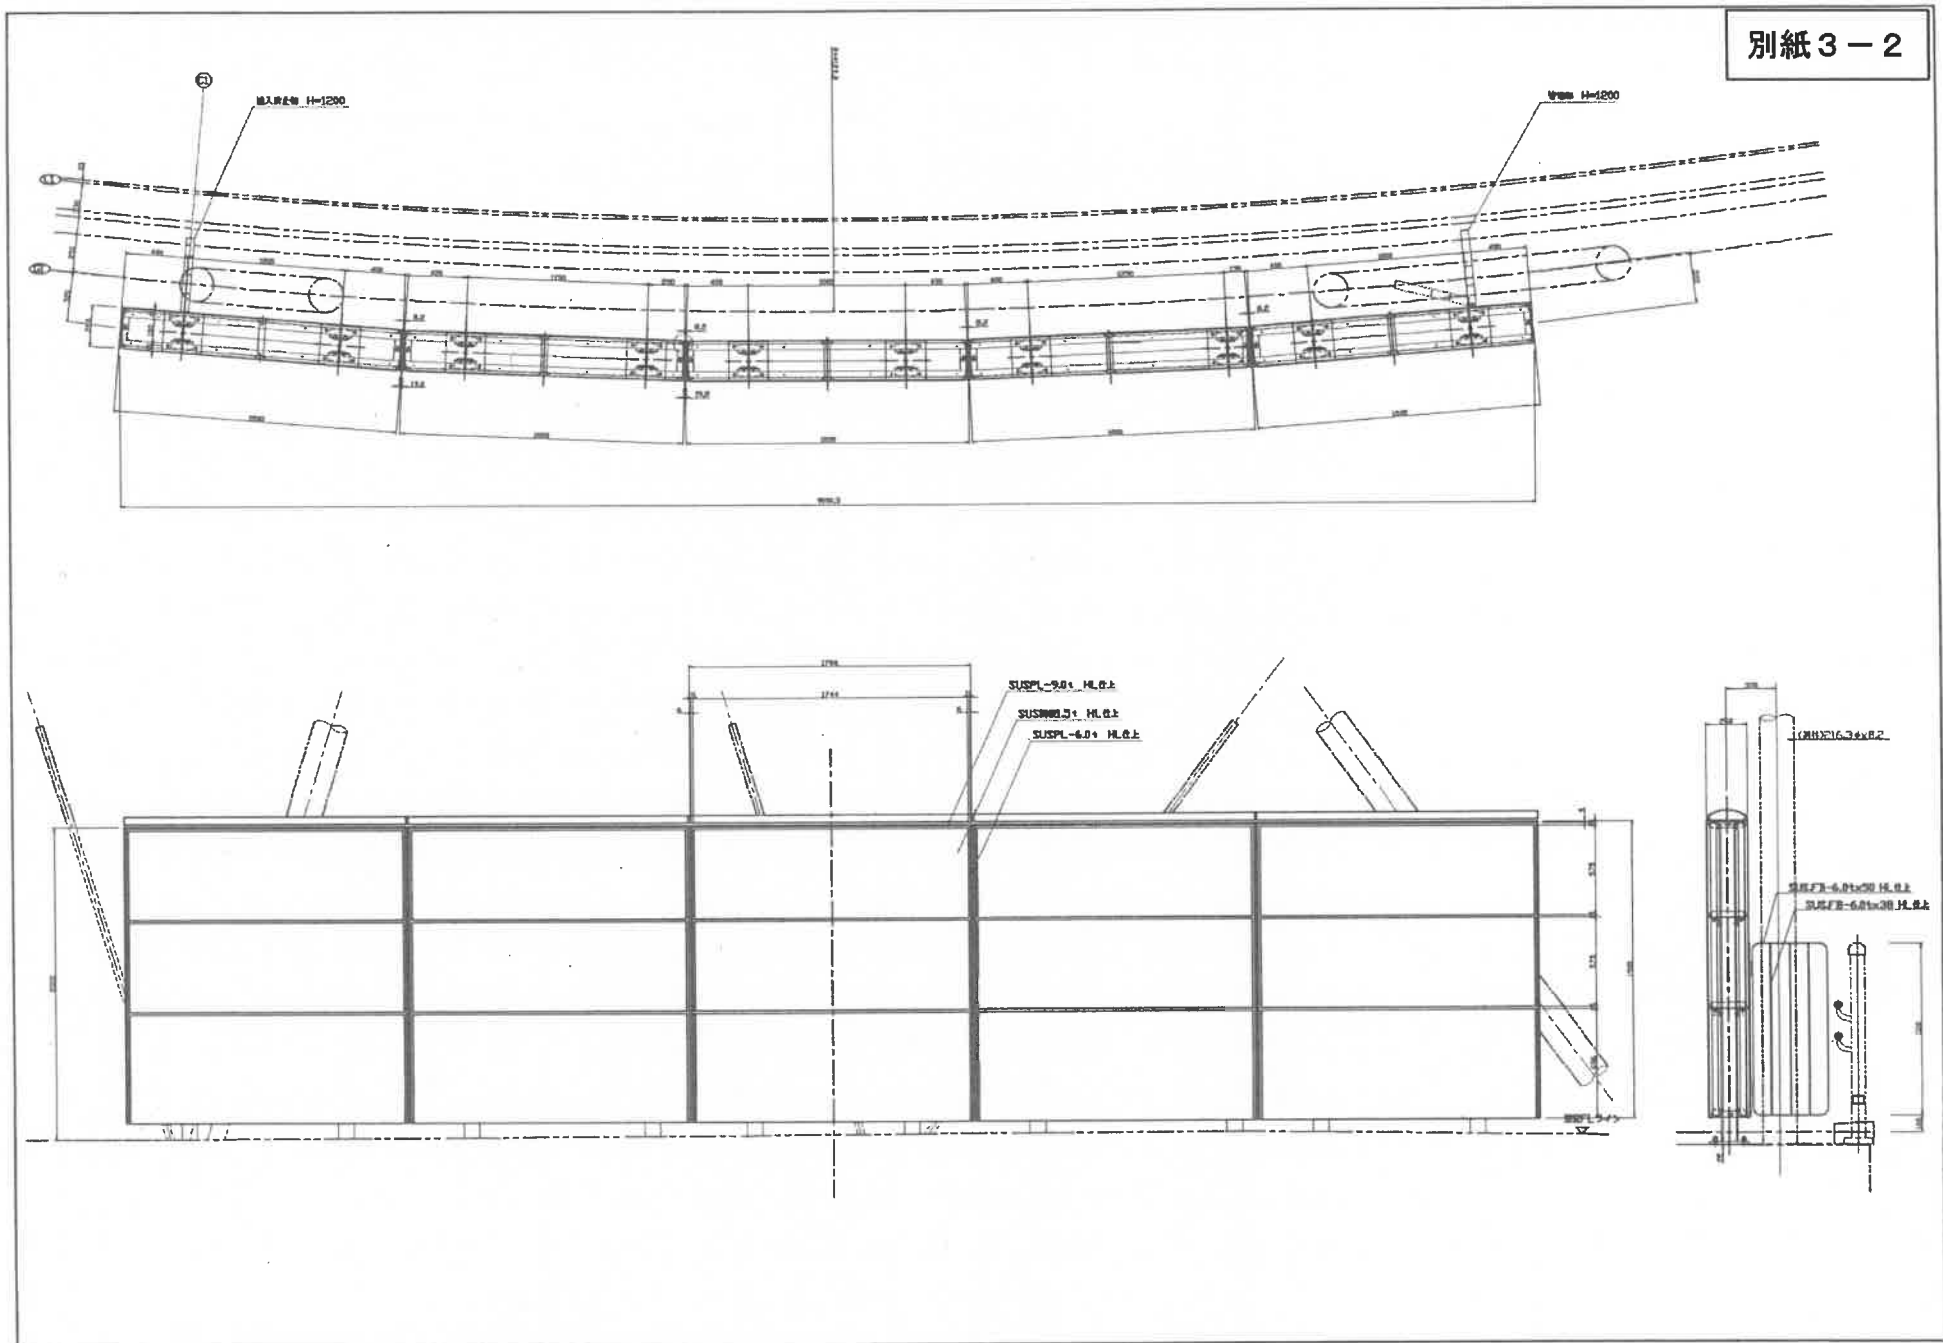


# [ 広告 掲 示 板 構 造 図 ]

別紙 3 - 3

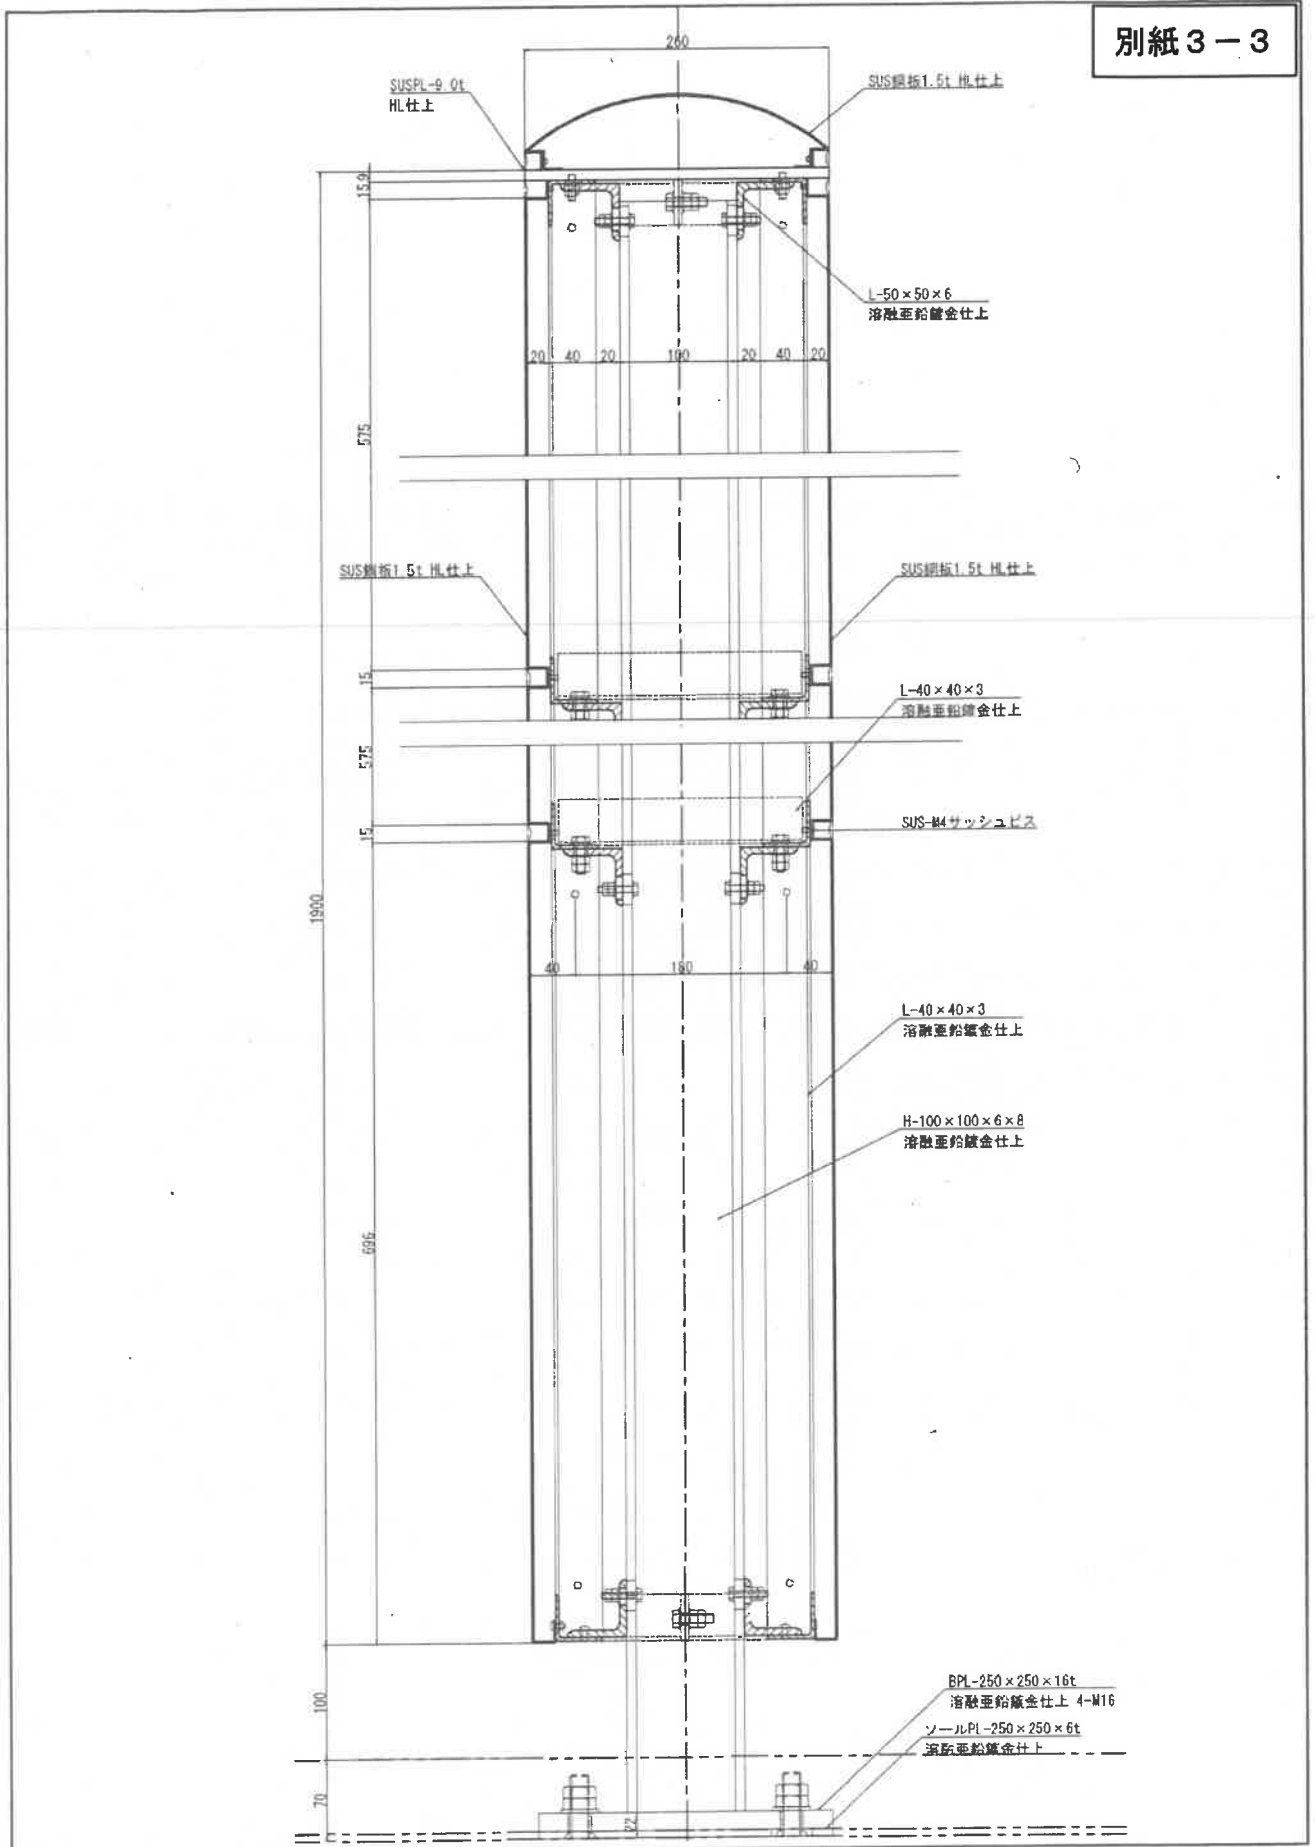

[ 広告 掲 示 板 構 造 図 ]

別紙 3 - 4

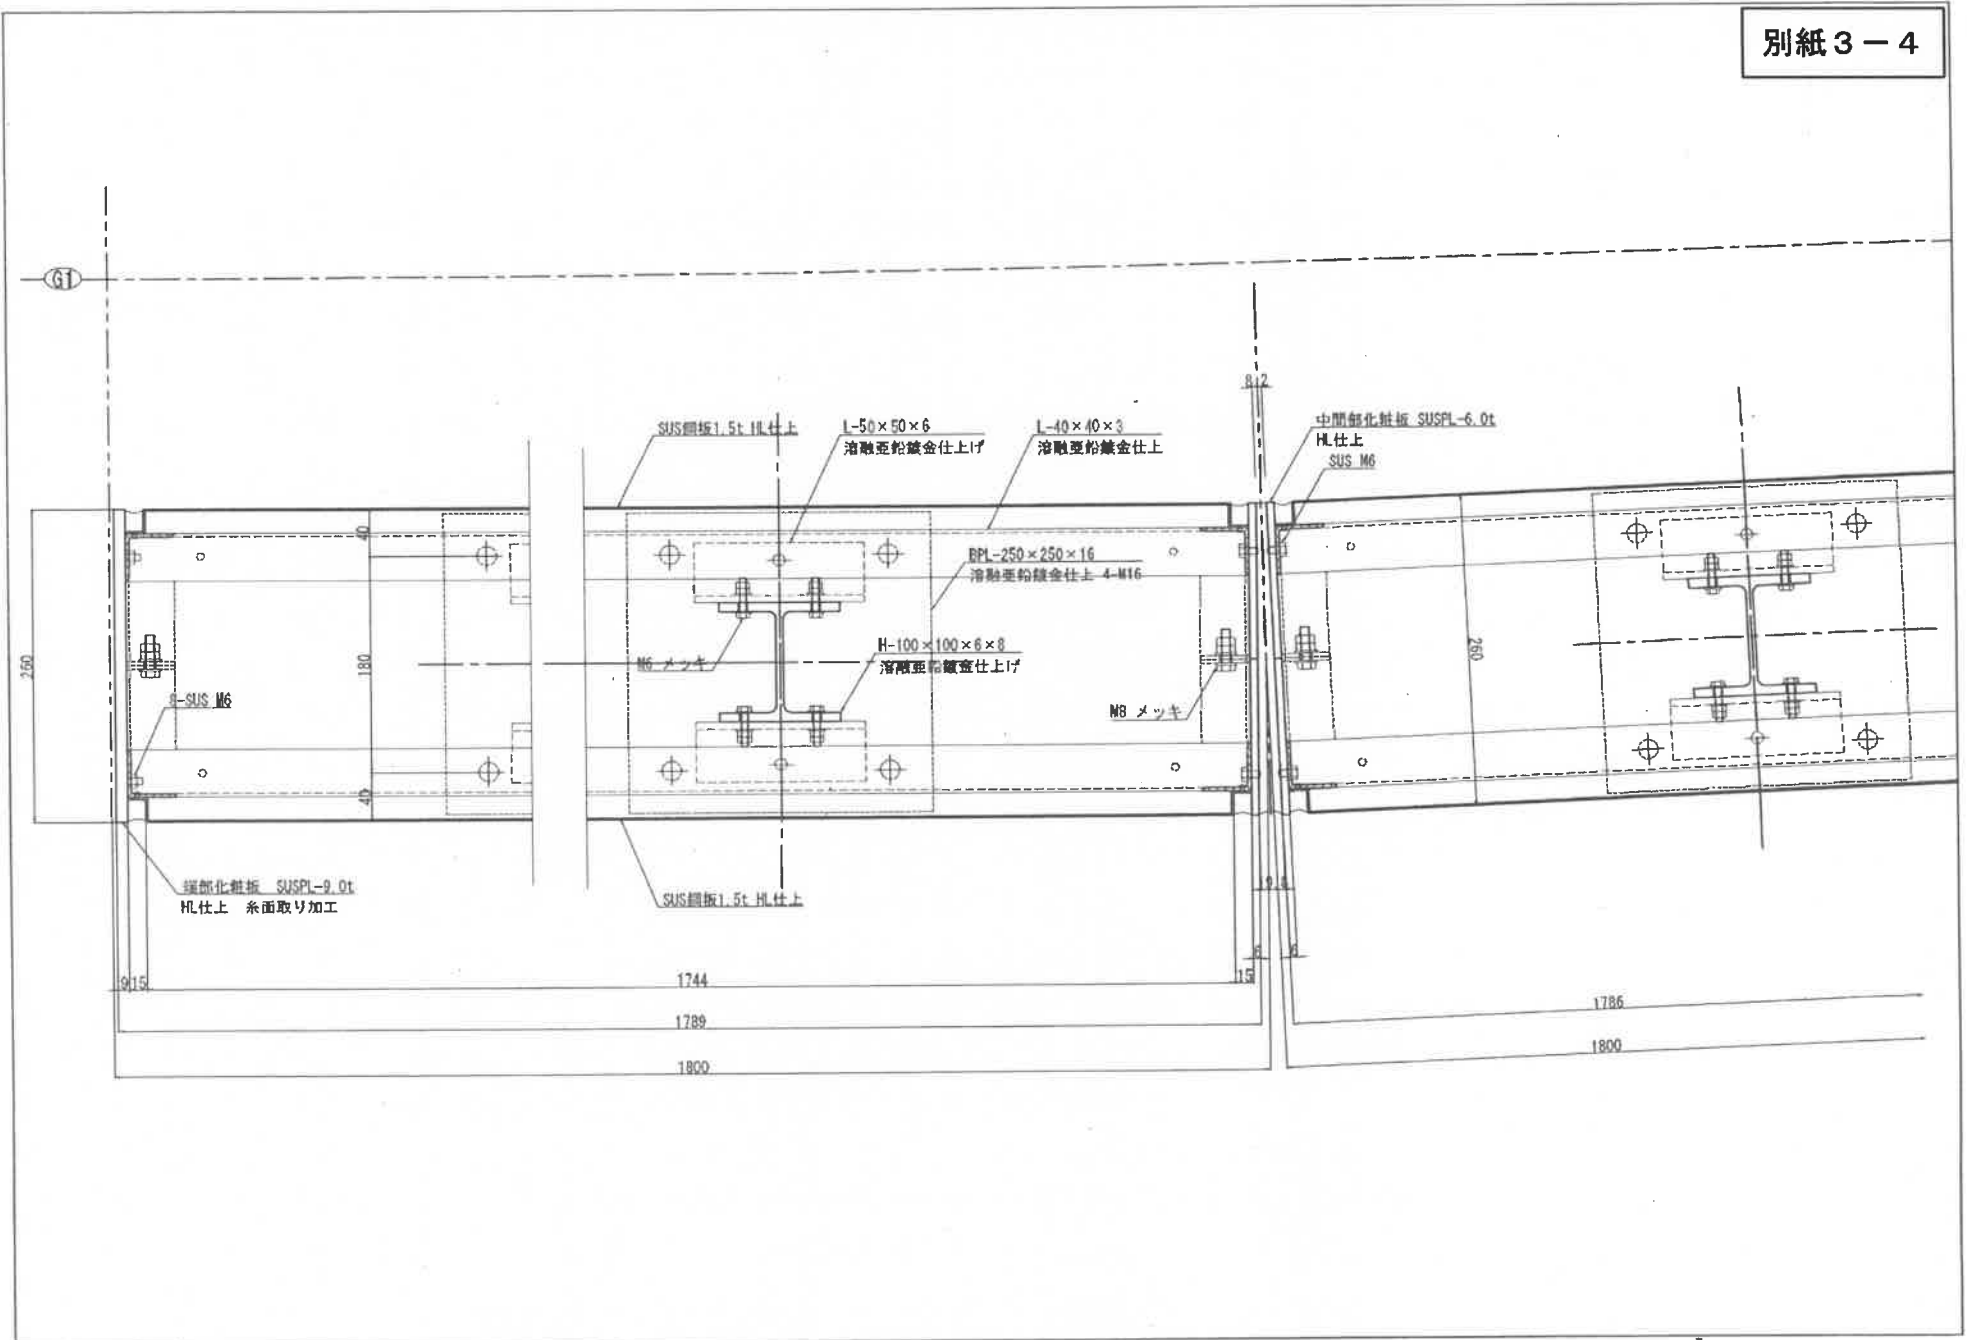

〔広告掲示板寸法表〕

番号	広告掲示板内寸法		
	縦(mm)	横(mm)	面積(m <sup>2</sup> )
①	1,900	10,800	20.52
②	1,900	10,800	20.52
③	1,900	9,000	17.1
④	1,900	9,000	17.1
⑤	1,900	2,000	3.8
⑥	1,900	2,000	3.8
⑦	1,900	2,000	3.8

- ※設置箇所は【別紙2】「広告掲示板配置図」参照。
- ※広告掲示板の構造は【別紙3-1~4】「広告掲示板構造図」参照。
- ※広告が掲載できるのは、通路側の片面のみです。
- ※番号①、②については、次のとおり側面にも広告を掲載することが可能です。

	縦(mm)	横(mm)	面積(m <sup>2</sup> )
側面①	1,900	260	0.49
側面②	1,900	260	0.49
側面③	1,900	260	0.49
側面④	1,900	260	0.49



# [位置図]


## 浪速区





# [ 配置 図 ]

## 湊町駅前東西線地下歩行者道

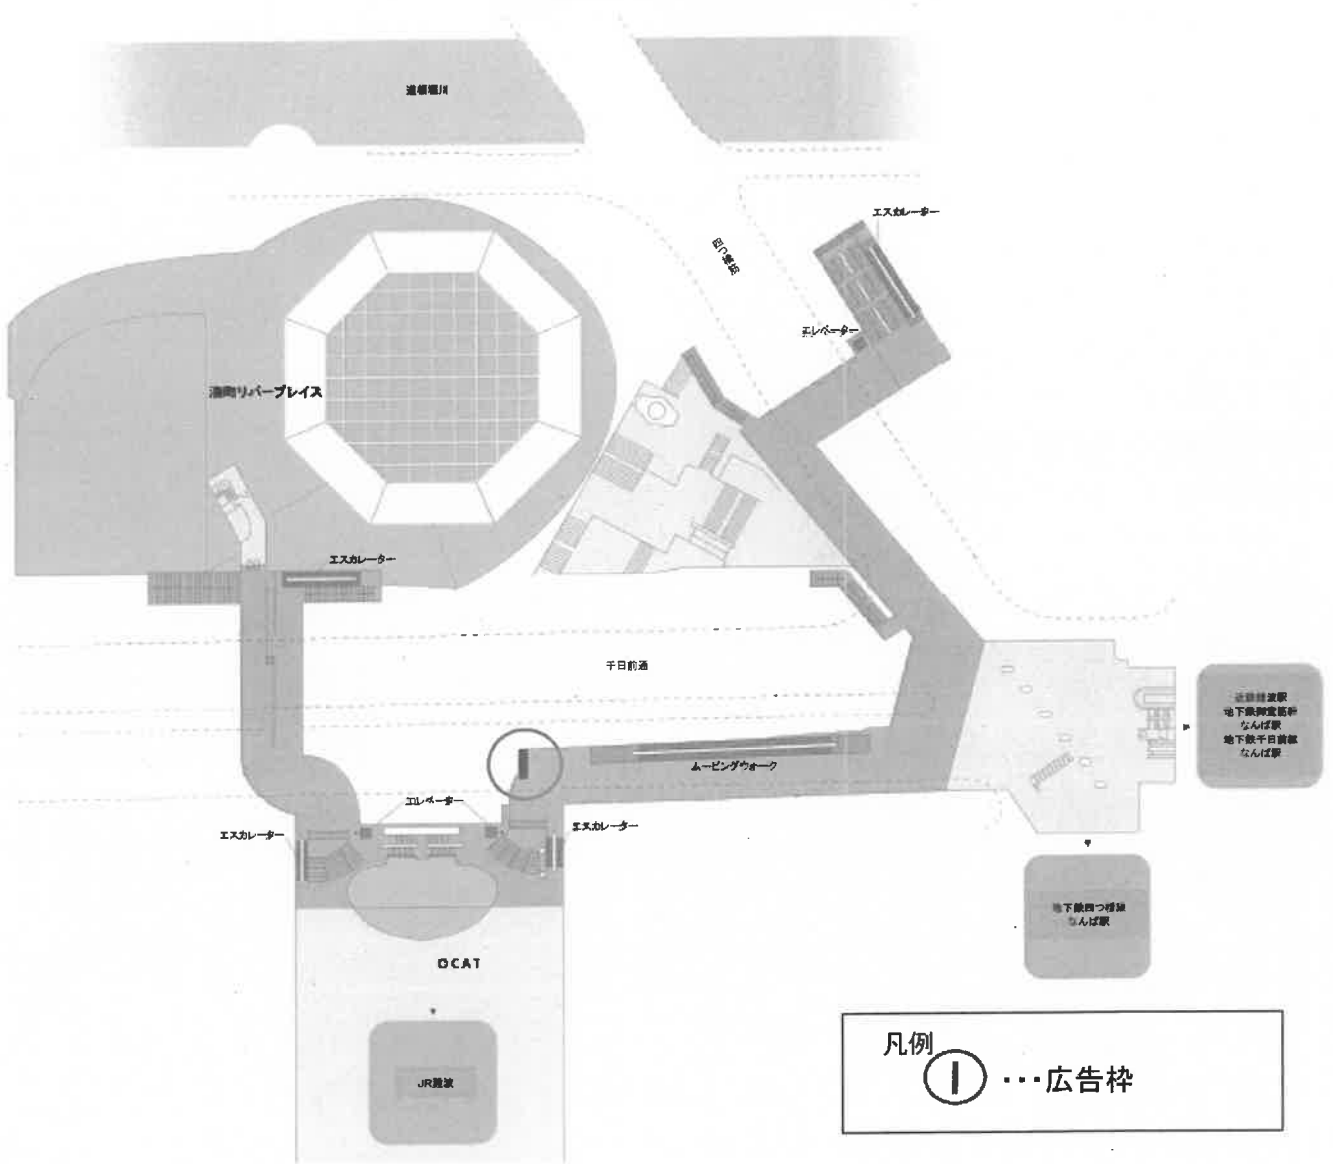

## 〔広告枠寸法表〕

広告枠内寸法			広告枠のタイプ
縦(mm)	横(mm)	面積(m <sup>2</sup> )	
1,142	2,434	2.77	電照

