



[ 廣告 揭 示 板 構 造 圖 ]

資料3-1

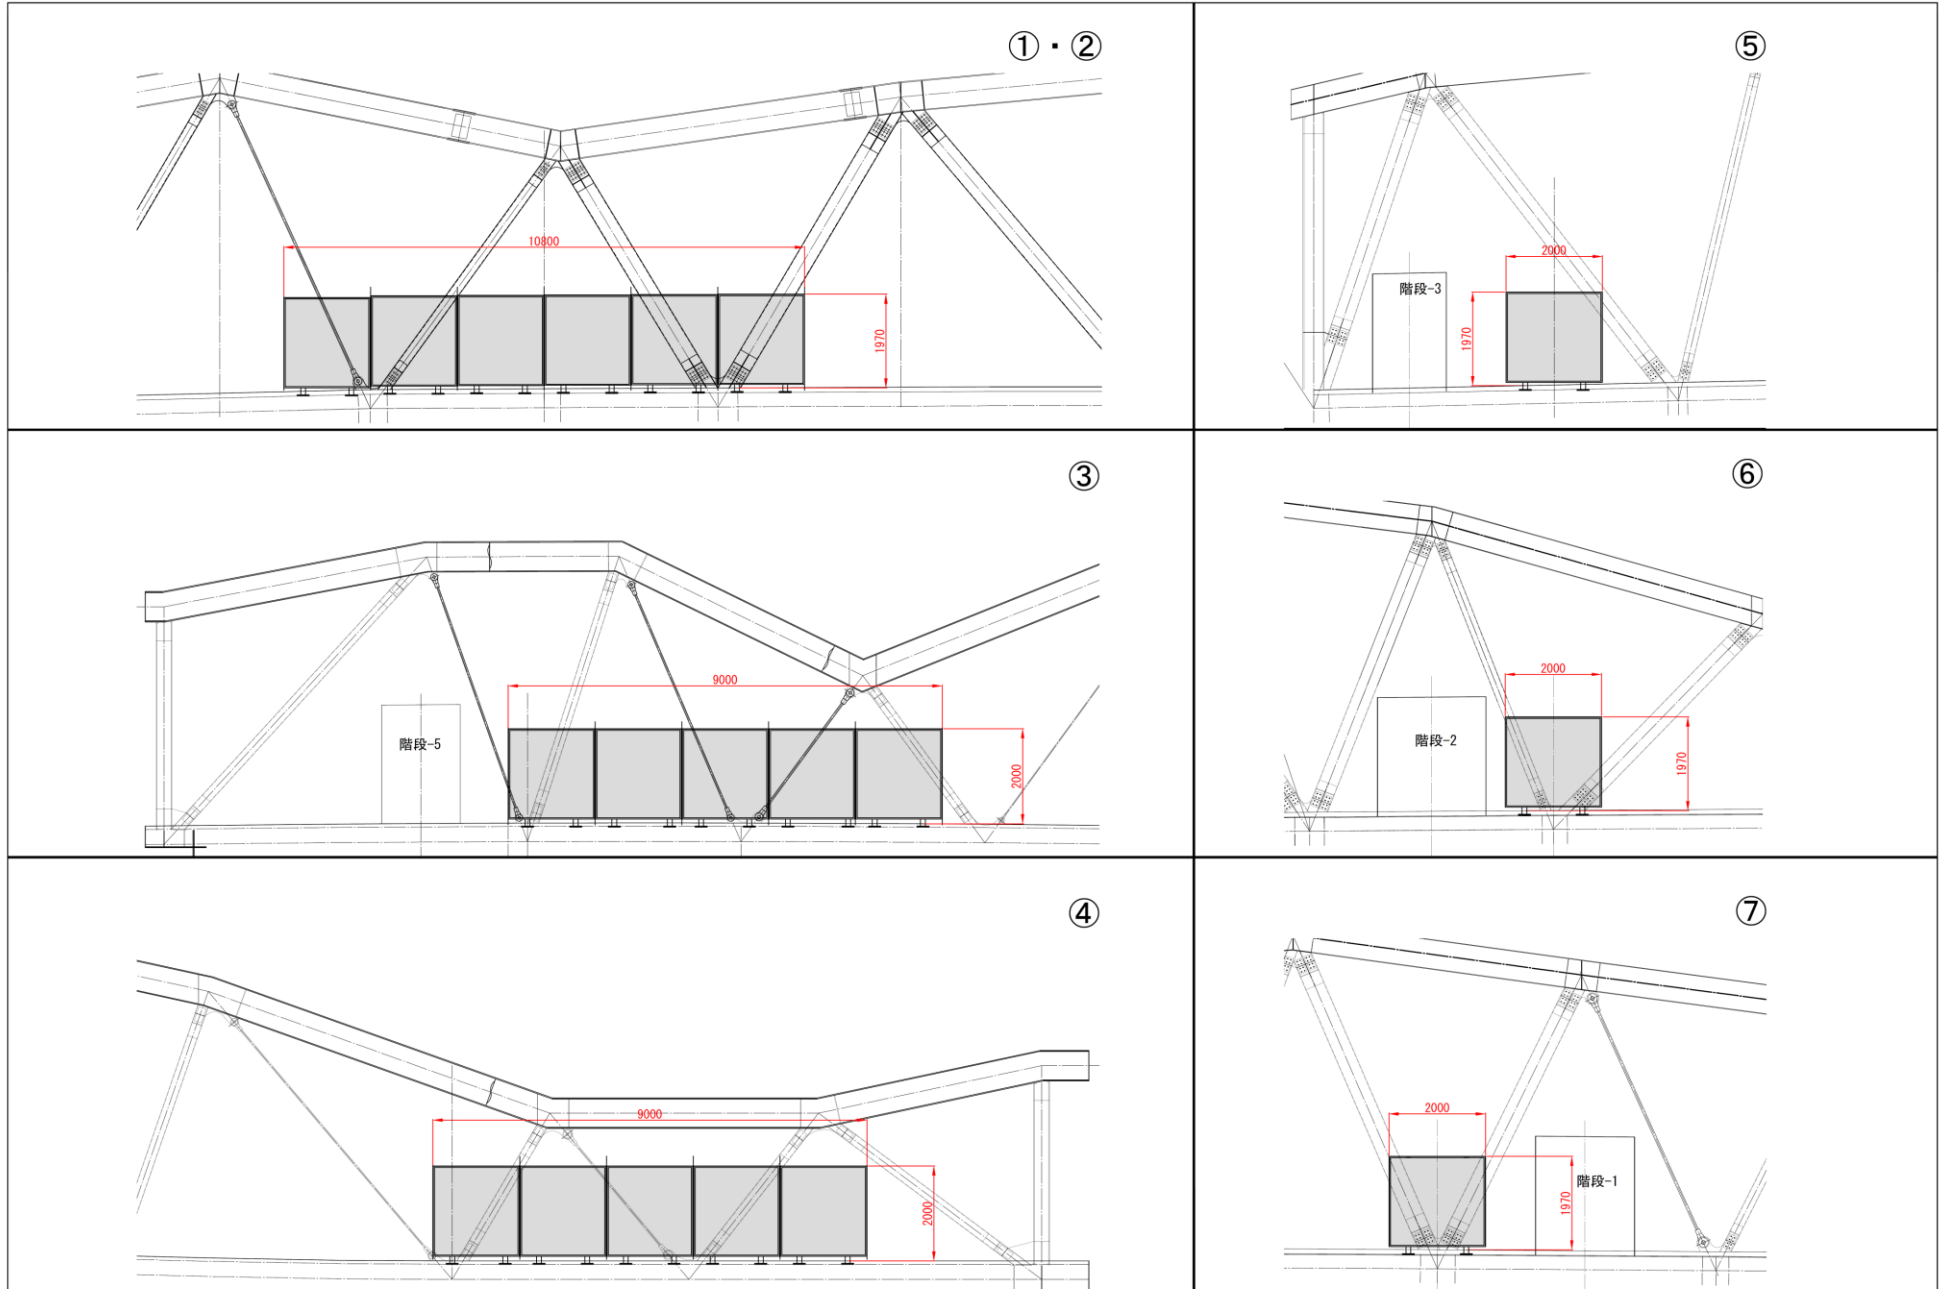


# [ 広告掲示板構造図 ]

資料 3-2

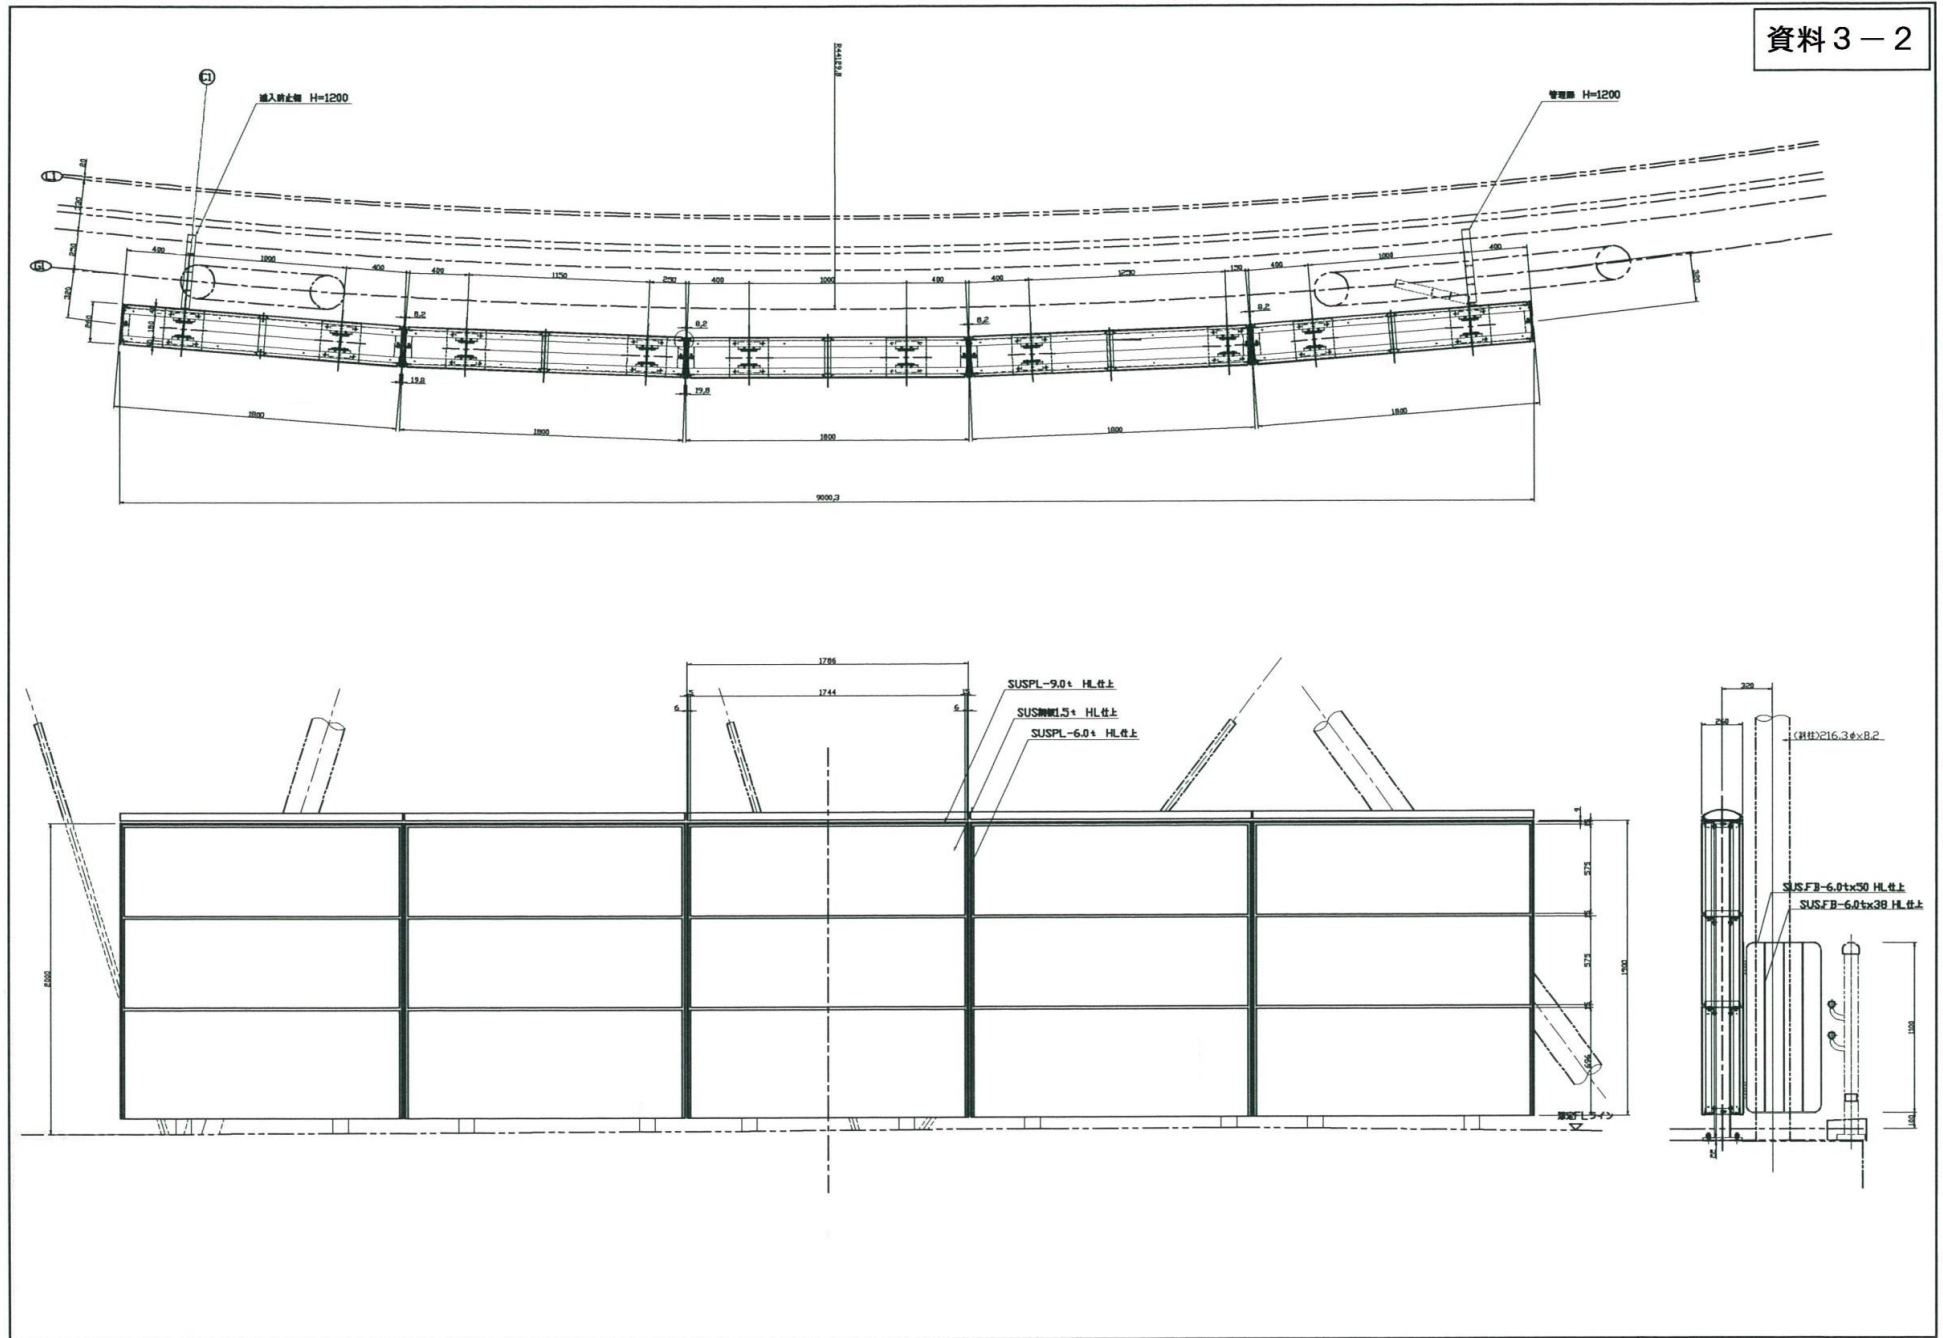

# [ 広告 掲 示 板 構 造 図 ]

資料 3 - 3

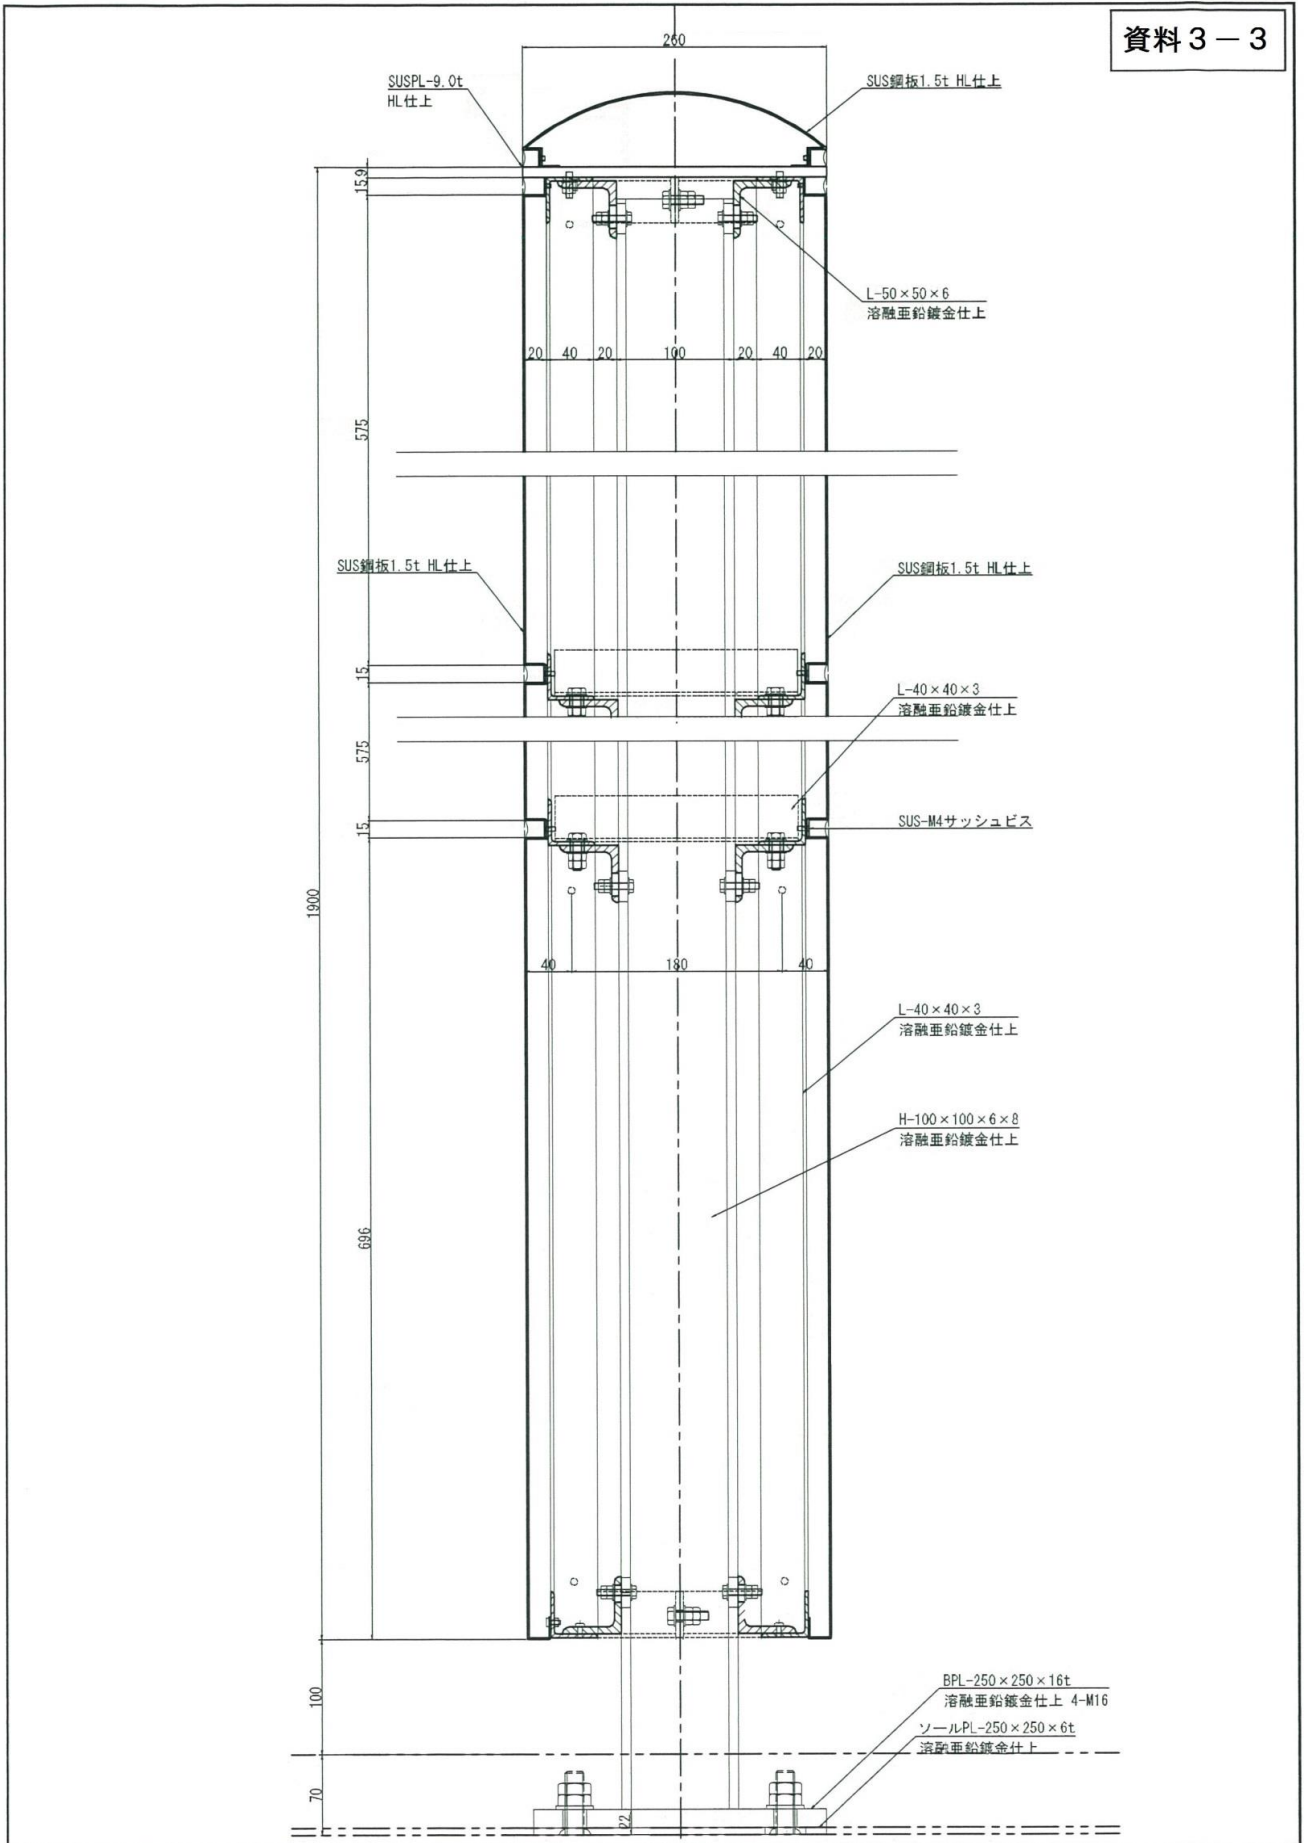

[ 広告 掲 示 板 構 造 図 ]

資料 3 - 4

