



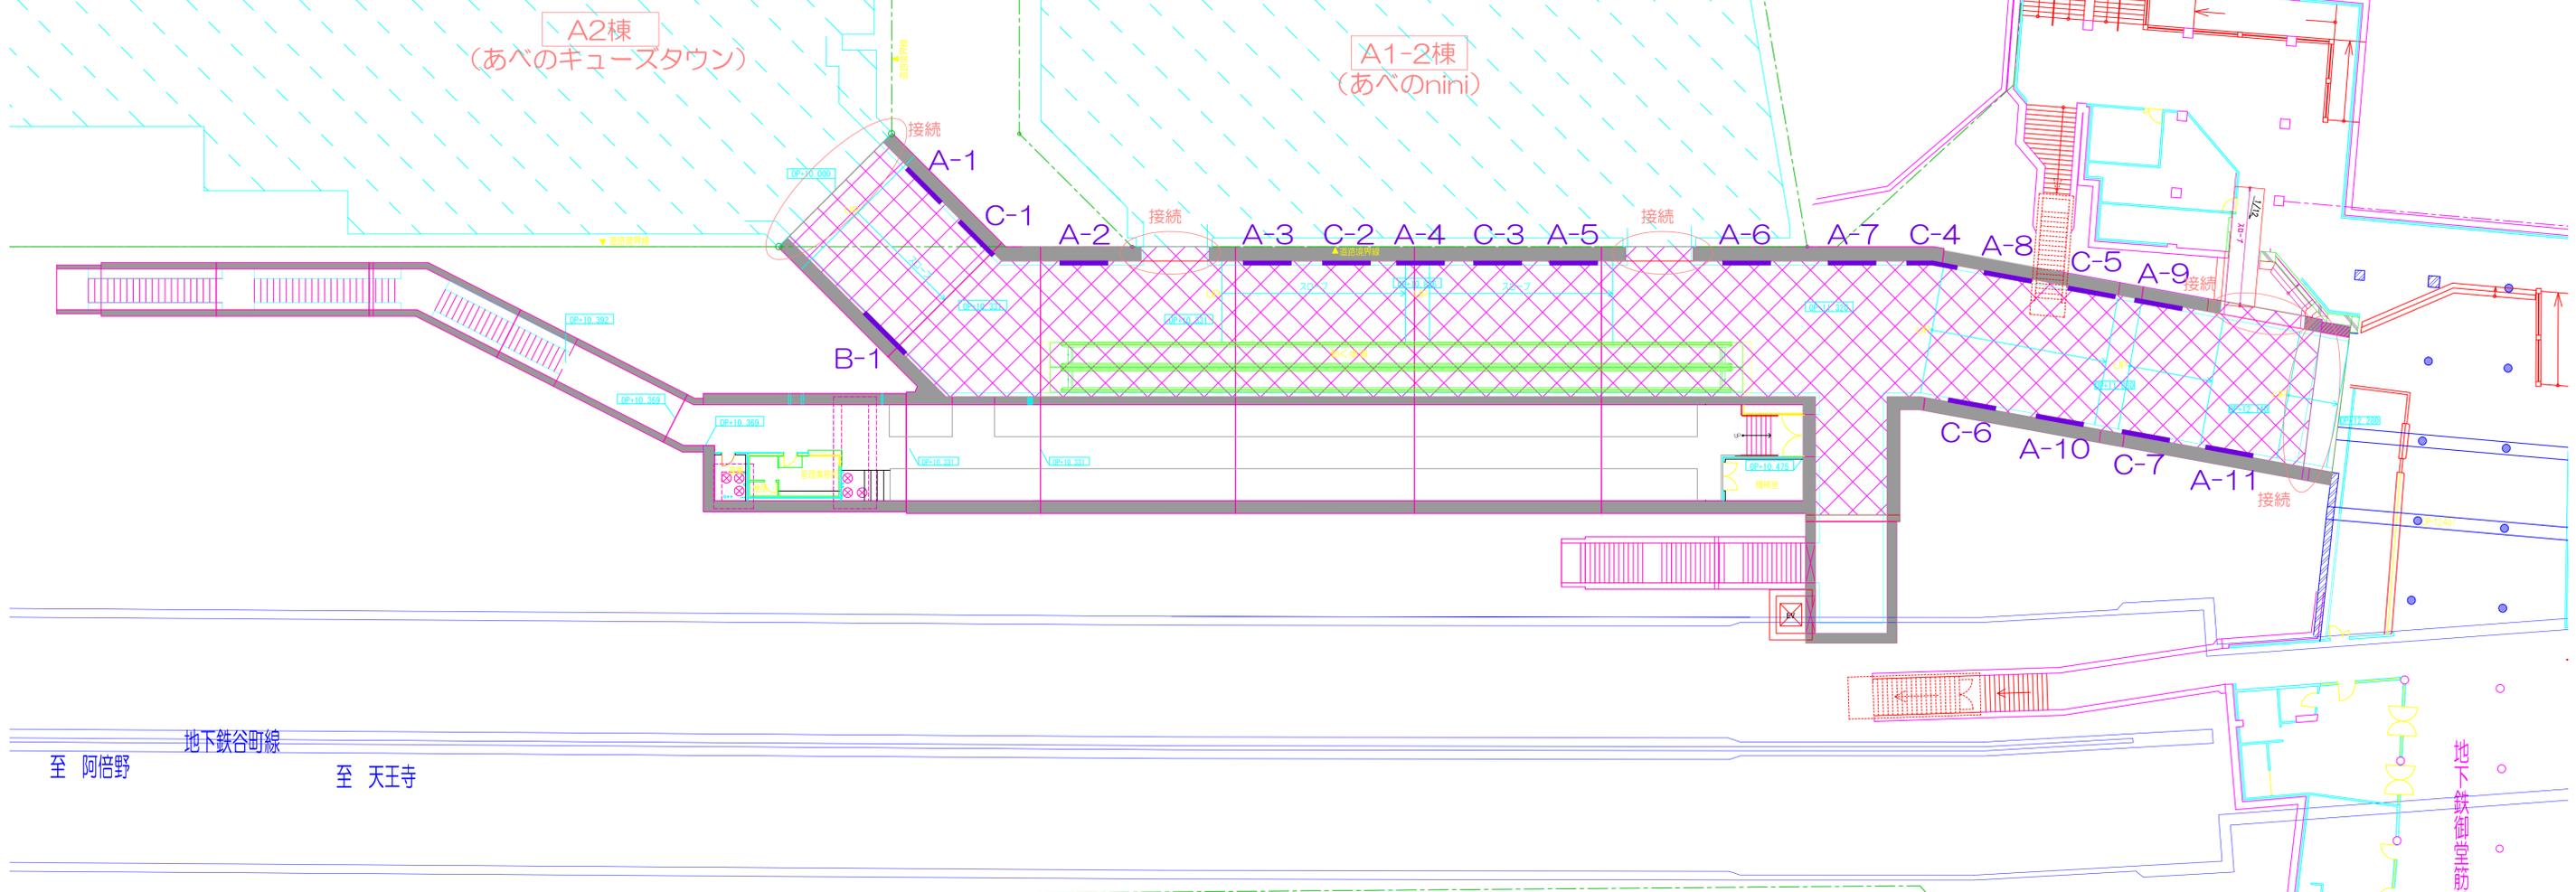

■ 通路概要

事業名称 : 阿倍野南北線公共地下通路広告事業  
 所在地 : 大阪市阿倍野区阿倍野筋1丁目地内  
 通路延長 : 98.38m  
 標準通路幅 : 8.5m  
 標準通路高 : 3.50~4.22m

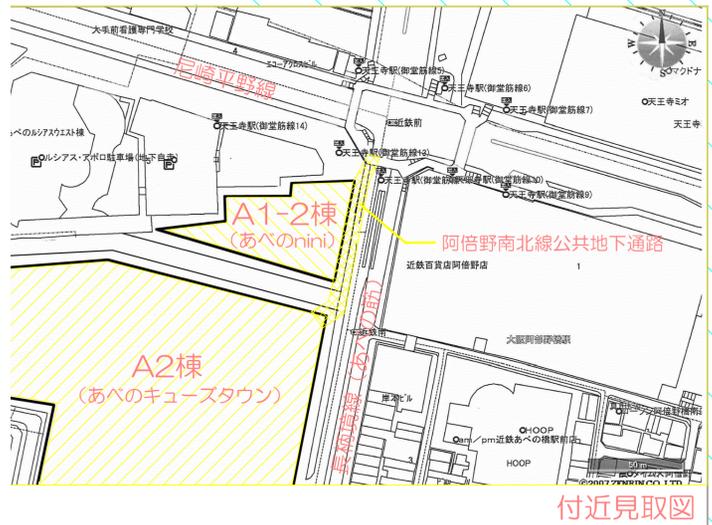

地下鉄谷町線  
 至 阿倍野      至 天王寺

地下鉄御堂筋線天王寺駅

..... 阿倍野南北線公共地下通路

..... 広告枠等

配置図

記号凡例		箇所
A-1~11	電照広告枠	11
B-1	電照広告枠	1
C-1~7	壁面利用箇所	7