


大阪城京橋プロムナード平面図
(広告枠位置図)

別紙 2

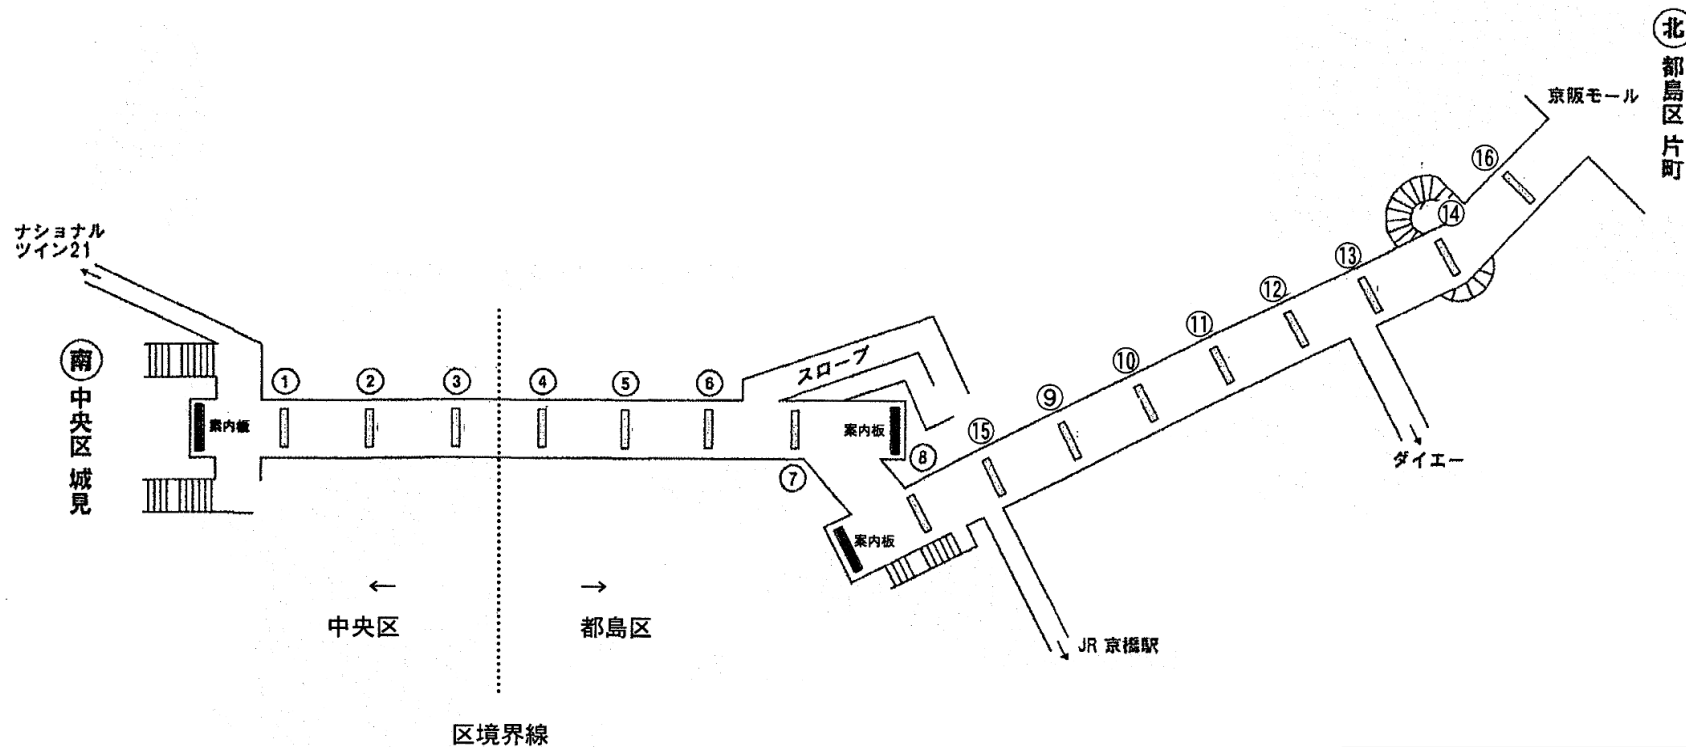

〔凡例〕

□ : 広告枠。

※⑮、⑯の北面はサイン。

広告枠の寸法及び状態

別紙3-1


広告枠 番号	広告枠内寸法				広告枠 の タイプ	広告枠の 損傷状況 等	広告枠の 寸法図	広告枠の 構造詳細 図
	縦(mm)	横(mm)	面数	面積(2面,m ²)				
①	480	3,955	2	3.68	非電照	特記事項なし	別紙3-2	別紙3-3
②	480	3,955	2	3.68	非電照	特記事項なし		
③	480	3,955	2	3.68	非電照	特記事項なし		
④	480	3,955	2	3.68	非電照	特記事項なし		
⑤	480	3,955	2	3.68	非電照	特記事項なし		
⑥	480	3,955	2	3.68	非電照	特記事項なし		
⑦	480	3,955	2	3.68	非電照	特記事項なし		
⑧	480	3,955	2	3.68	非電照	特記事項なし		
⑨	480	3,955	2	3.68	非電照	特記事項なし		
⑩	480	3,955	2	3.68	非電照	特記事項なし		
⑪	480	3,955	2	3.68	非電照	特記事項なし		
⑫	480	3,955	2	3.68	非電照	特記事項なし		
⑬	480	3,955	2	3.68	非電照	特記事項なし		
⑭	480	3,955	2	3.68	非電照	特記事項なし		
⑮	480	3,955	2	3.68	非電照	北面は本市サイン		
⑯	480	3,955	2	3.68	非電照	北面は本市サイン		
広告面総合計面積				58.88				


広告枠の寸法図

[見え寸] たて480mm × よこ3955mm
R部分240R SCALE 1/16


[板寸] たて495mm × よこ3970mm
SCALE 1/16

※広告枠の両面ともアクリル板で意匠面を覆います

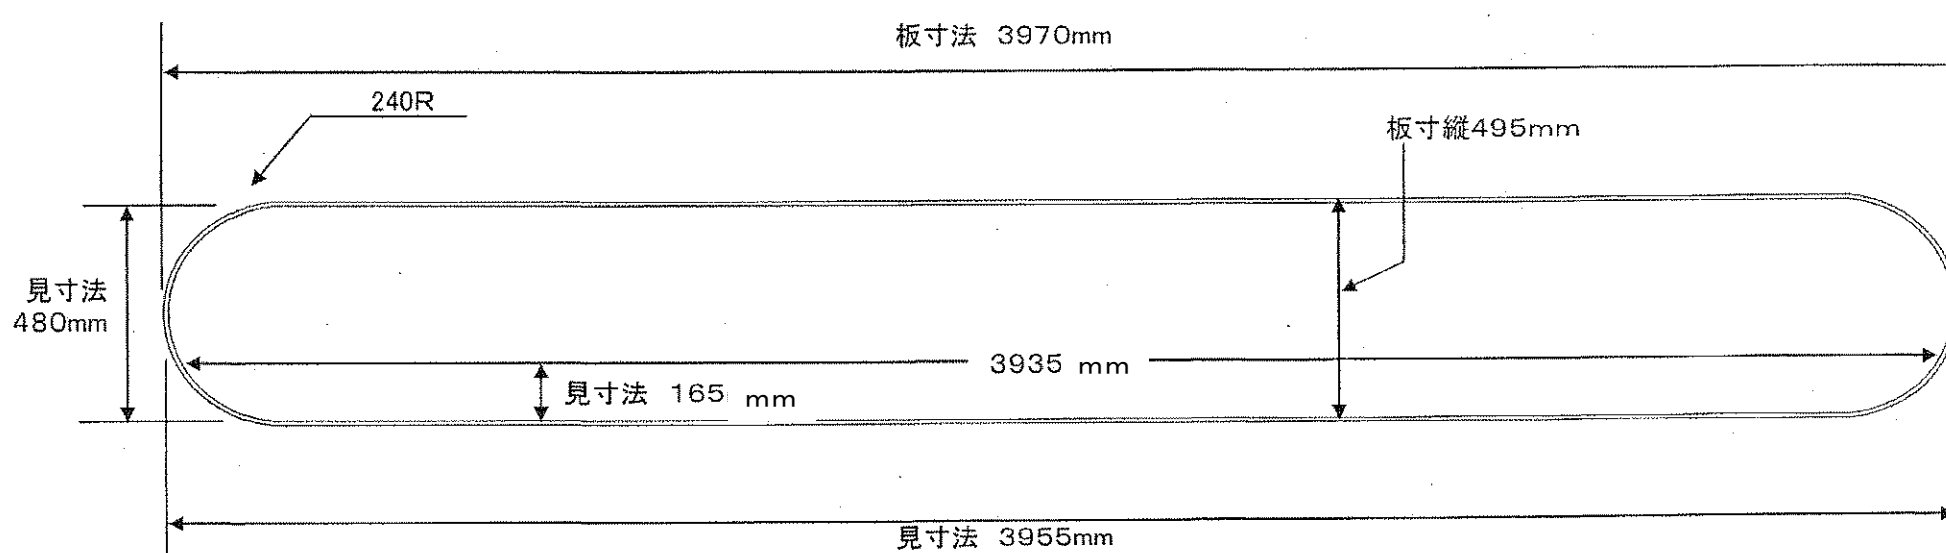

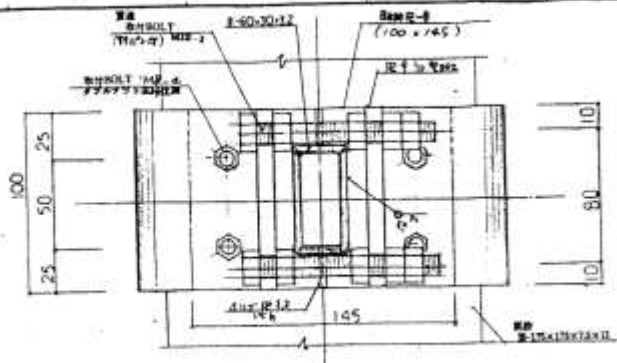


□ 水平断面図 1:2

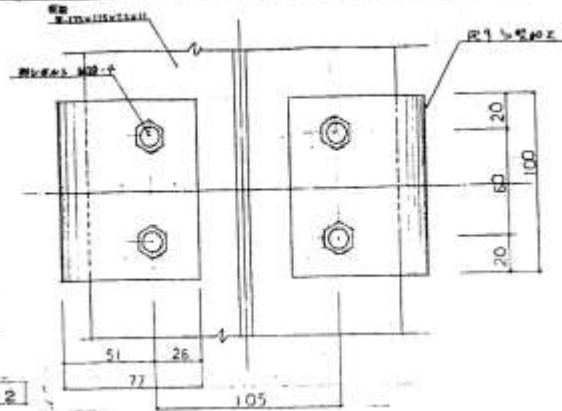


△ 水平断面図 1:2

特記事項	
欄外	5.5.1. 5.5.2. 5.5.3.
諸君の御注意を仰ぐ事項の上記欄外に記す	
★ 寸法は標準寸法に準ずる	

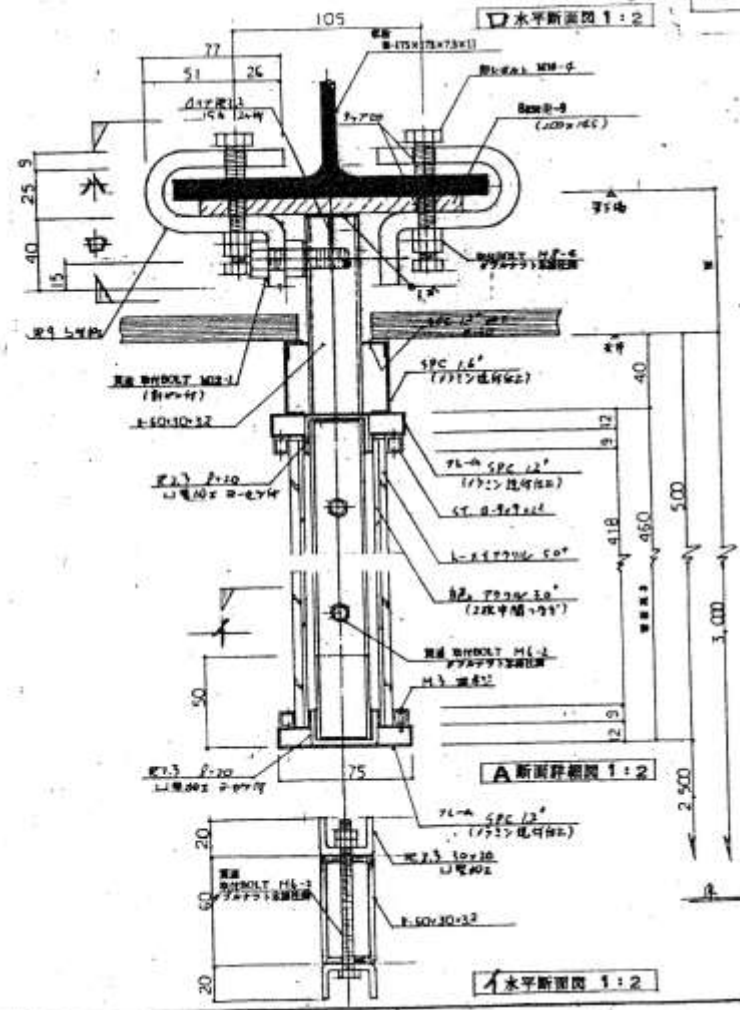

A 断面詳細図 1:2

△ 水平断面図 1:2

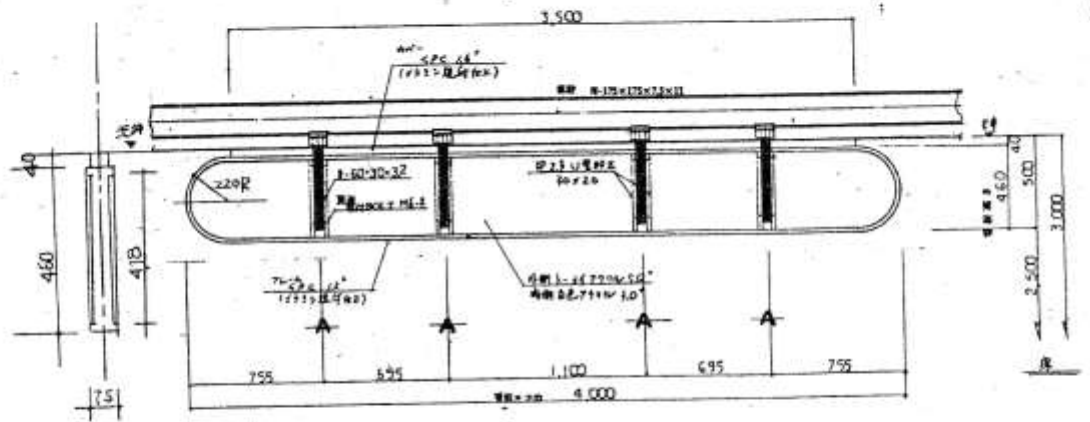

吊下付
側面図 1:10

吊下付
正面図 1:20

広告枠の構造詳細図