


大阪城京橋プロムナード平面図
(広告枠位置図)

資料2

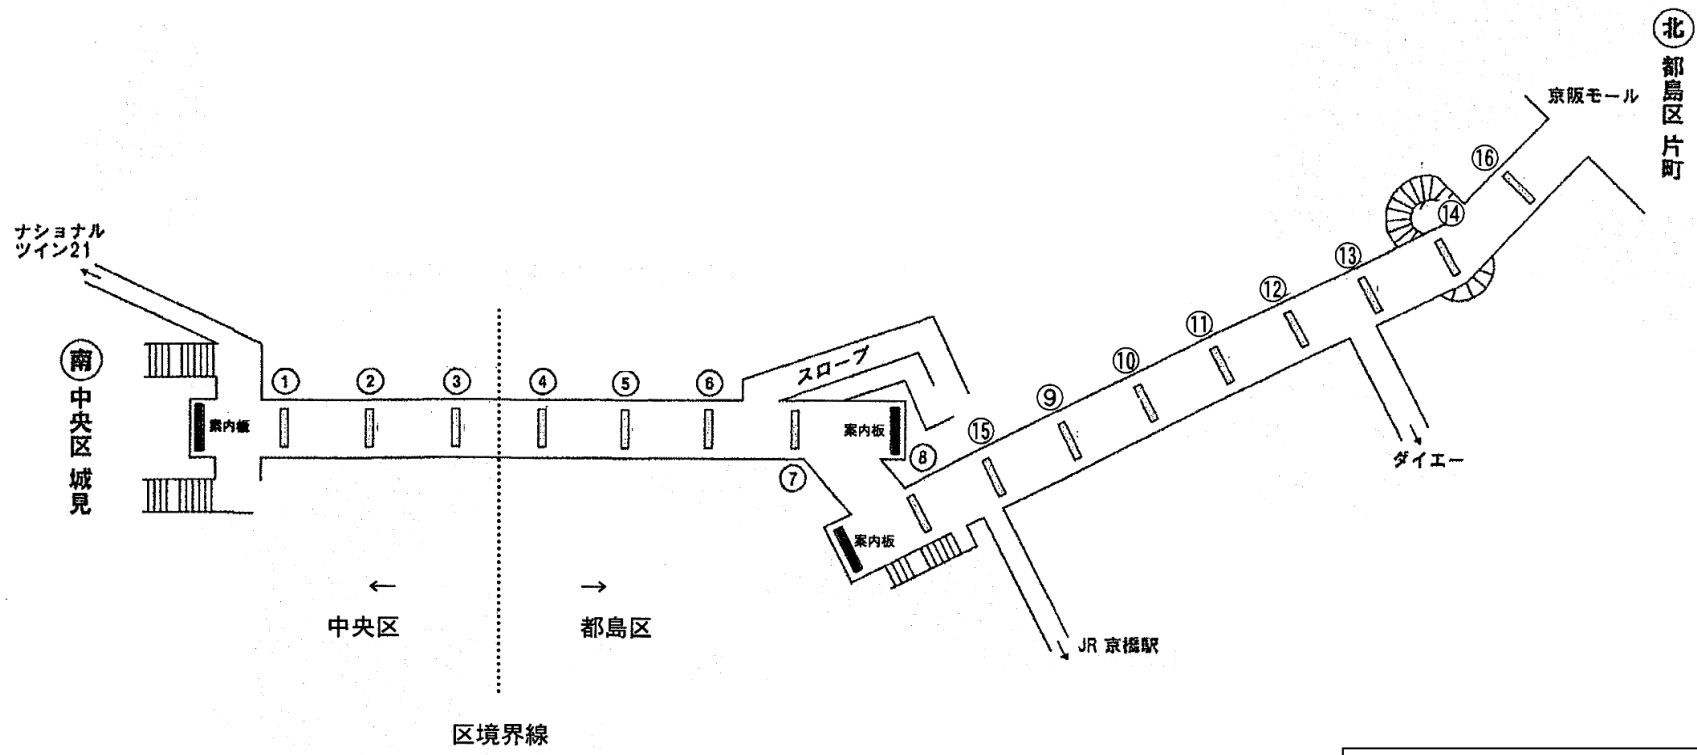

〔凡例〕
 □ : 広告枠。
 ※15、16の北面はサイン。