

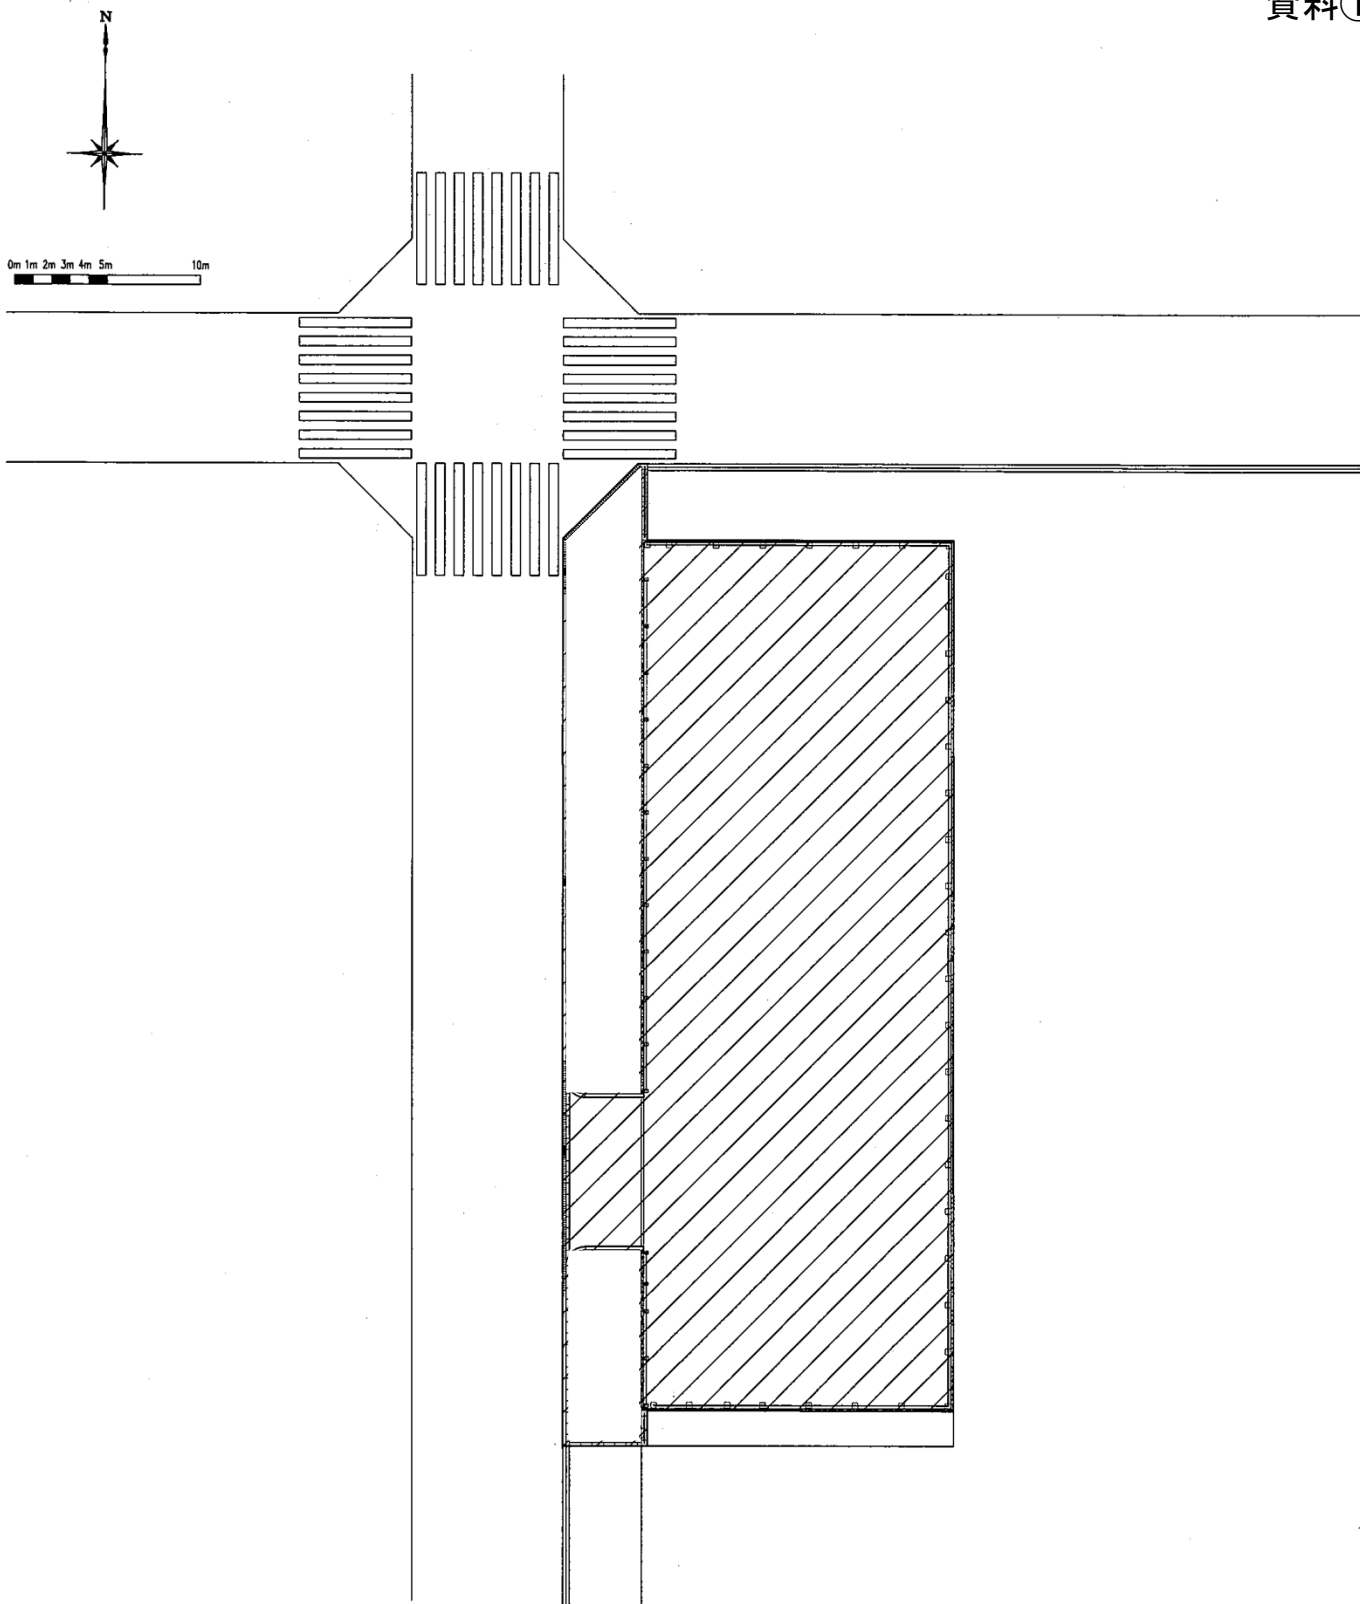
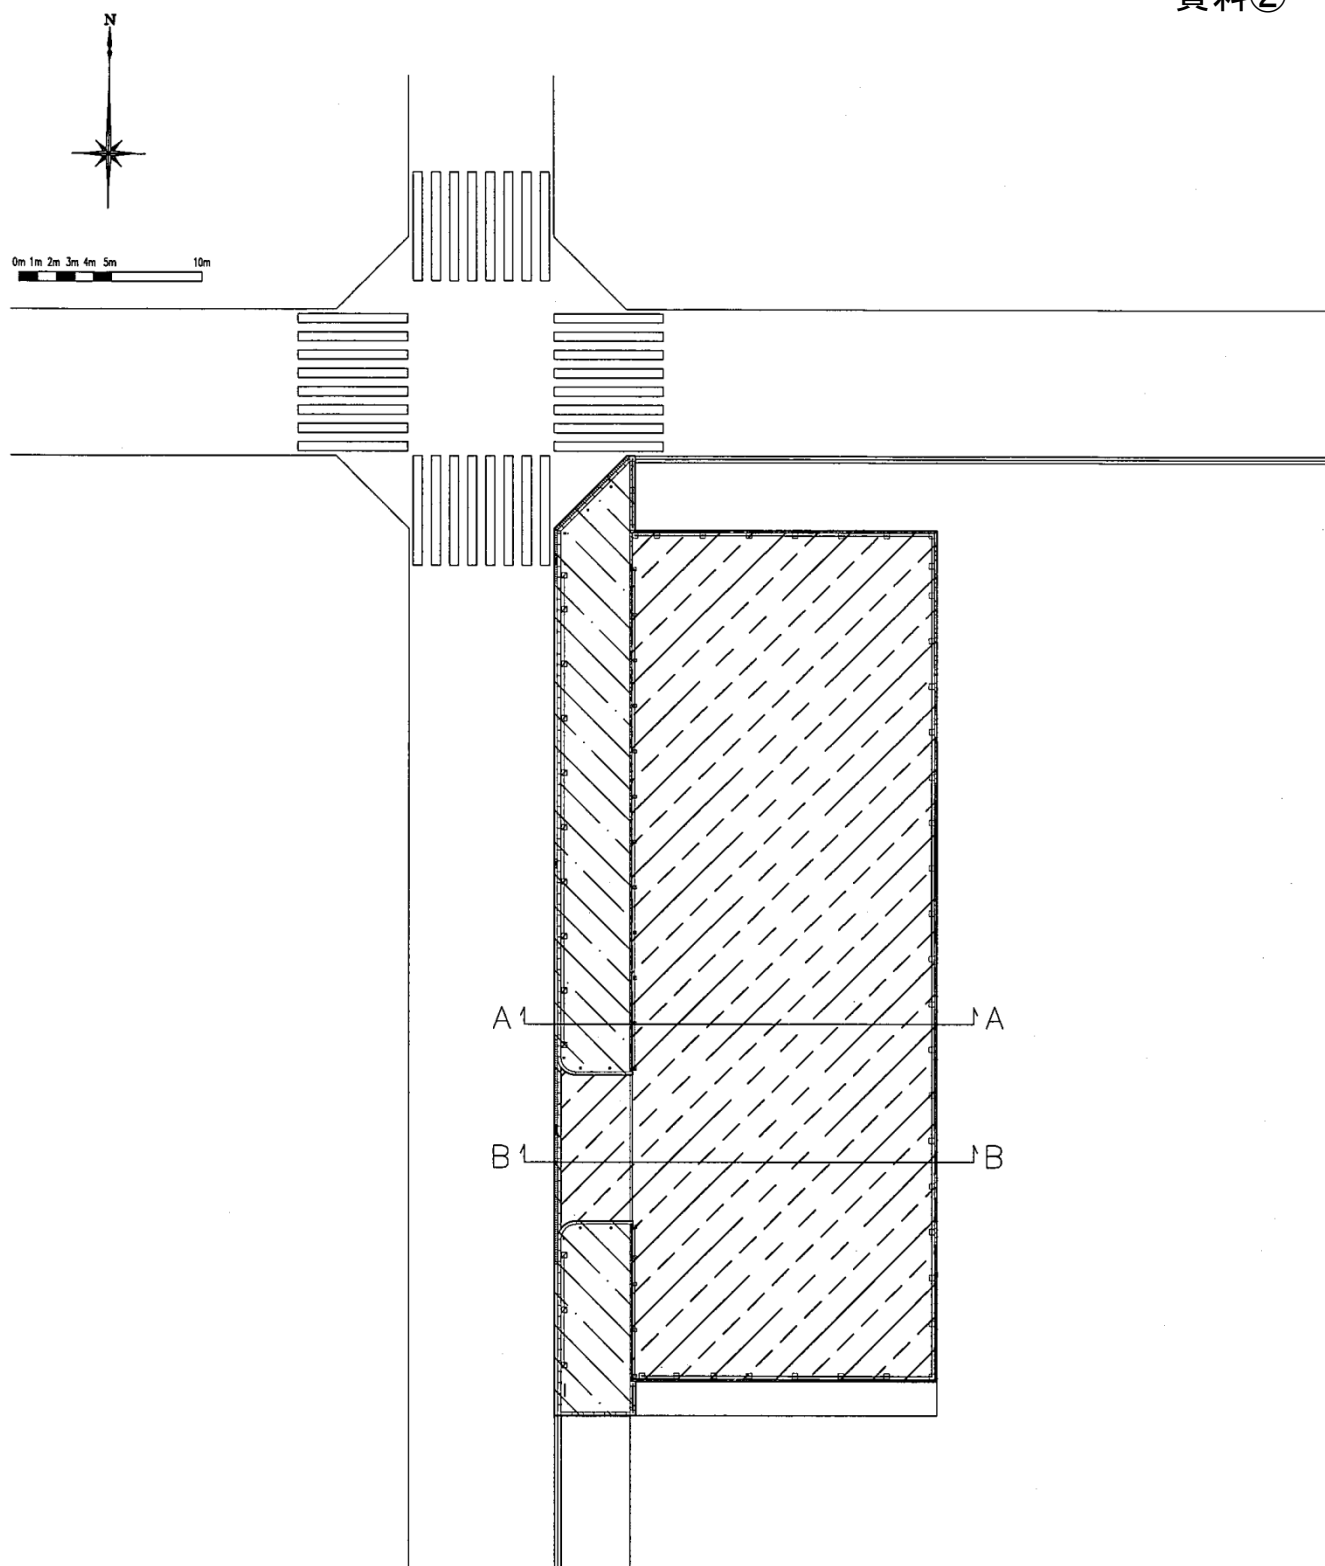


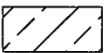

整備対象面積 789.60㎡

図面名称	整備対象全体平面図			図面番号
大阪市 ゆとりとみどり振興局				／

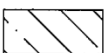

	事業者管理対象面積	798.60m ²
	本市管理対象面積	196.70m ²

図面名称	管理区域区分図	図面番号
大阪市 ゆとりとみどり振興局		／

大阪市管理施設


記 号	名 称	規格 (形状寸法)	数量	単位	備 考
	外周側溝	W=180 T=30mm	54.30	m	公園工事標準図面集参照
	側溝蓋-1	細目グレーチング U-180 T-2	9.40	m	公園工事標準図面集参照
	側溝蓋-2	細目グレーチング U-180 T-6	10.00	m	公園工事標準図面集参照
	アスファルト舗装	表層:再生密粒度As(13) t=30mm 路盤:RC-30 t=100mm	159.70	m ²	詳細図参照
	コンクリート縁石-1	(F)100/110×150×600	69.30	m	公園工事標準図面集参照
	コンクリート縁石-2	(D)120×120×600	52.80	m	公園工事標準図面集参照
	歩車道境界アロウ	180/205×200×600(片面)	44.60	m	道路工事標準設計図集参照
	地先・舗装境界アロウ	150×180×600	25.60	m	道路工事標準設計図集参照
	フェンス-1	ネットフェンス H=1800	5.80	m	別紙参考図参照
	横断防止柵	大阪市A-2型	31.80	m	道路工事標準設計図集参照
	車止め-1	大阪市Ⅱ型 H=800	10.00	本	道路工事標準設計図集参照
	車止め-2	B-2	1.00	基	公園工事標準図面集参照

※側溝蓋は、2枚につき1箇所の鎖付き連結金具を設置すること。


事業者管理施設

記 号	名 称	規格 (形状寸法)	数量	単位	備 考
	コンクリート舗装	t=100mm 路盤(RC-40) t=150mm	30.70	m ²	公園工事標準図面集参照(参考)
	フェンス-1	ネットフェンス H=1800	78.10	m	別紙参考図参照
	フェンス-2	メッシュフェンス H=900	35.60	m	別紙参考図参照

アスファルト舗装詳細図 Scale:1/30

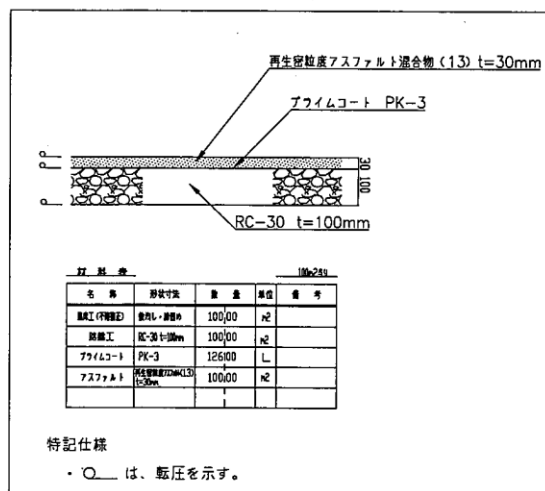


A

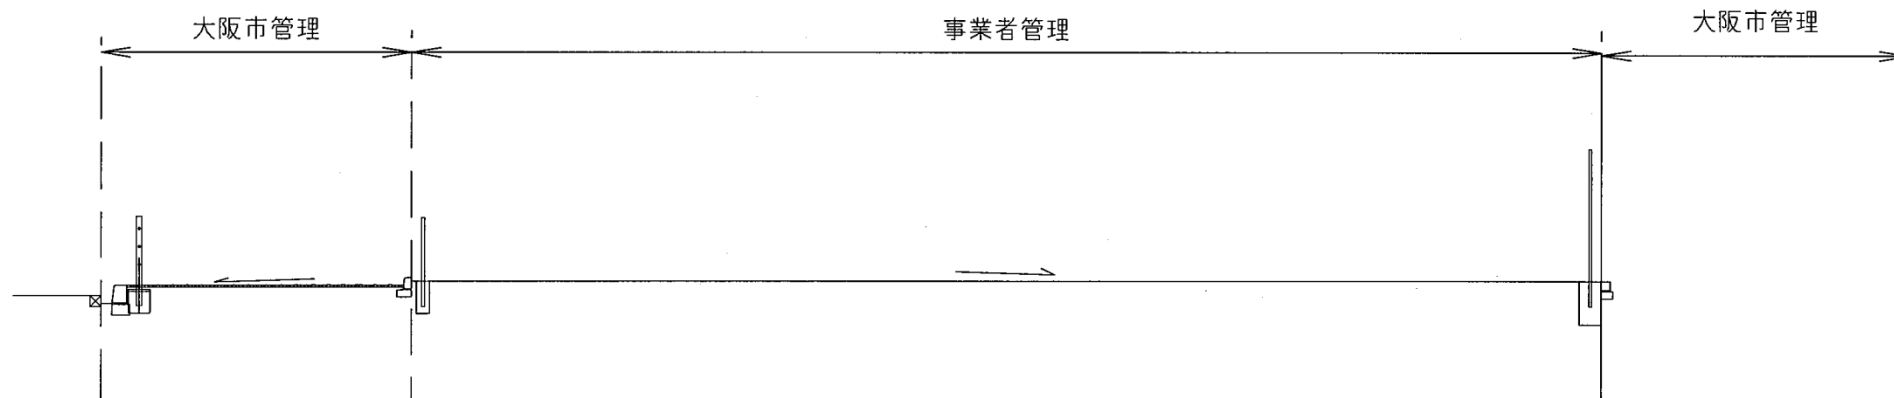

B

B

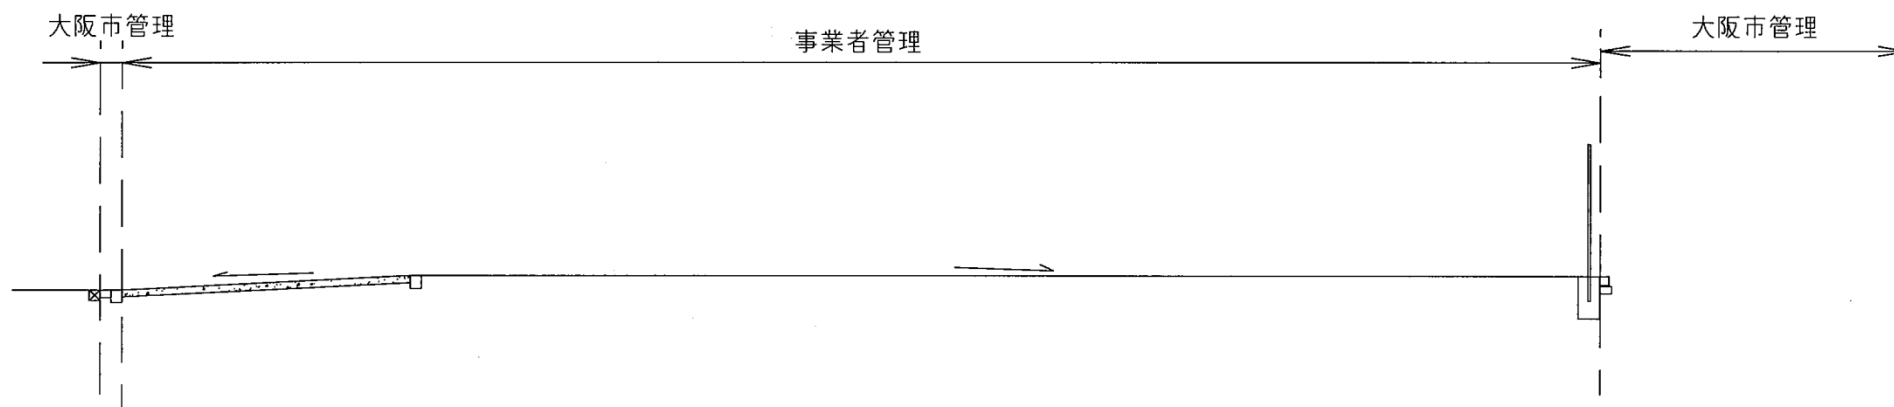

0m 1m 2m 3m 4m 5m 10m



図面名称	管理区域区分断面図		図面番号
大阪市 ゆとりとみどり振興局			/