



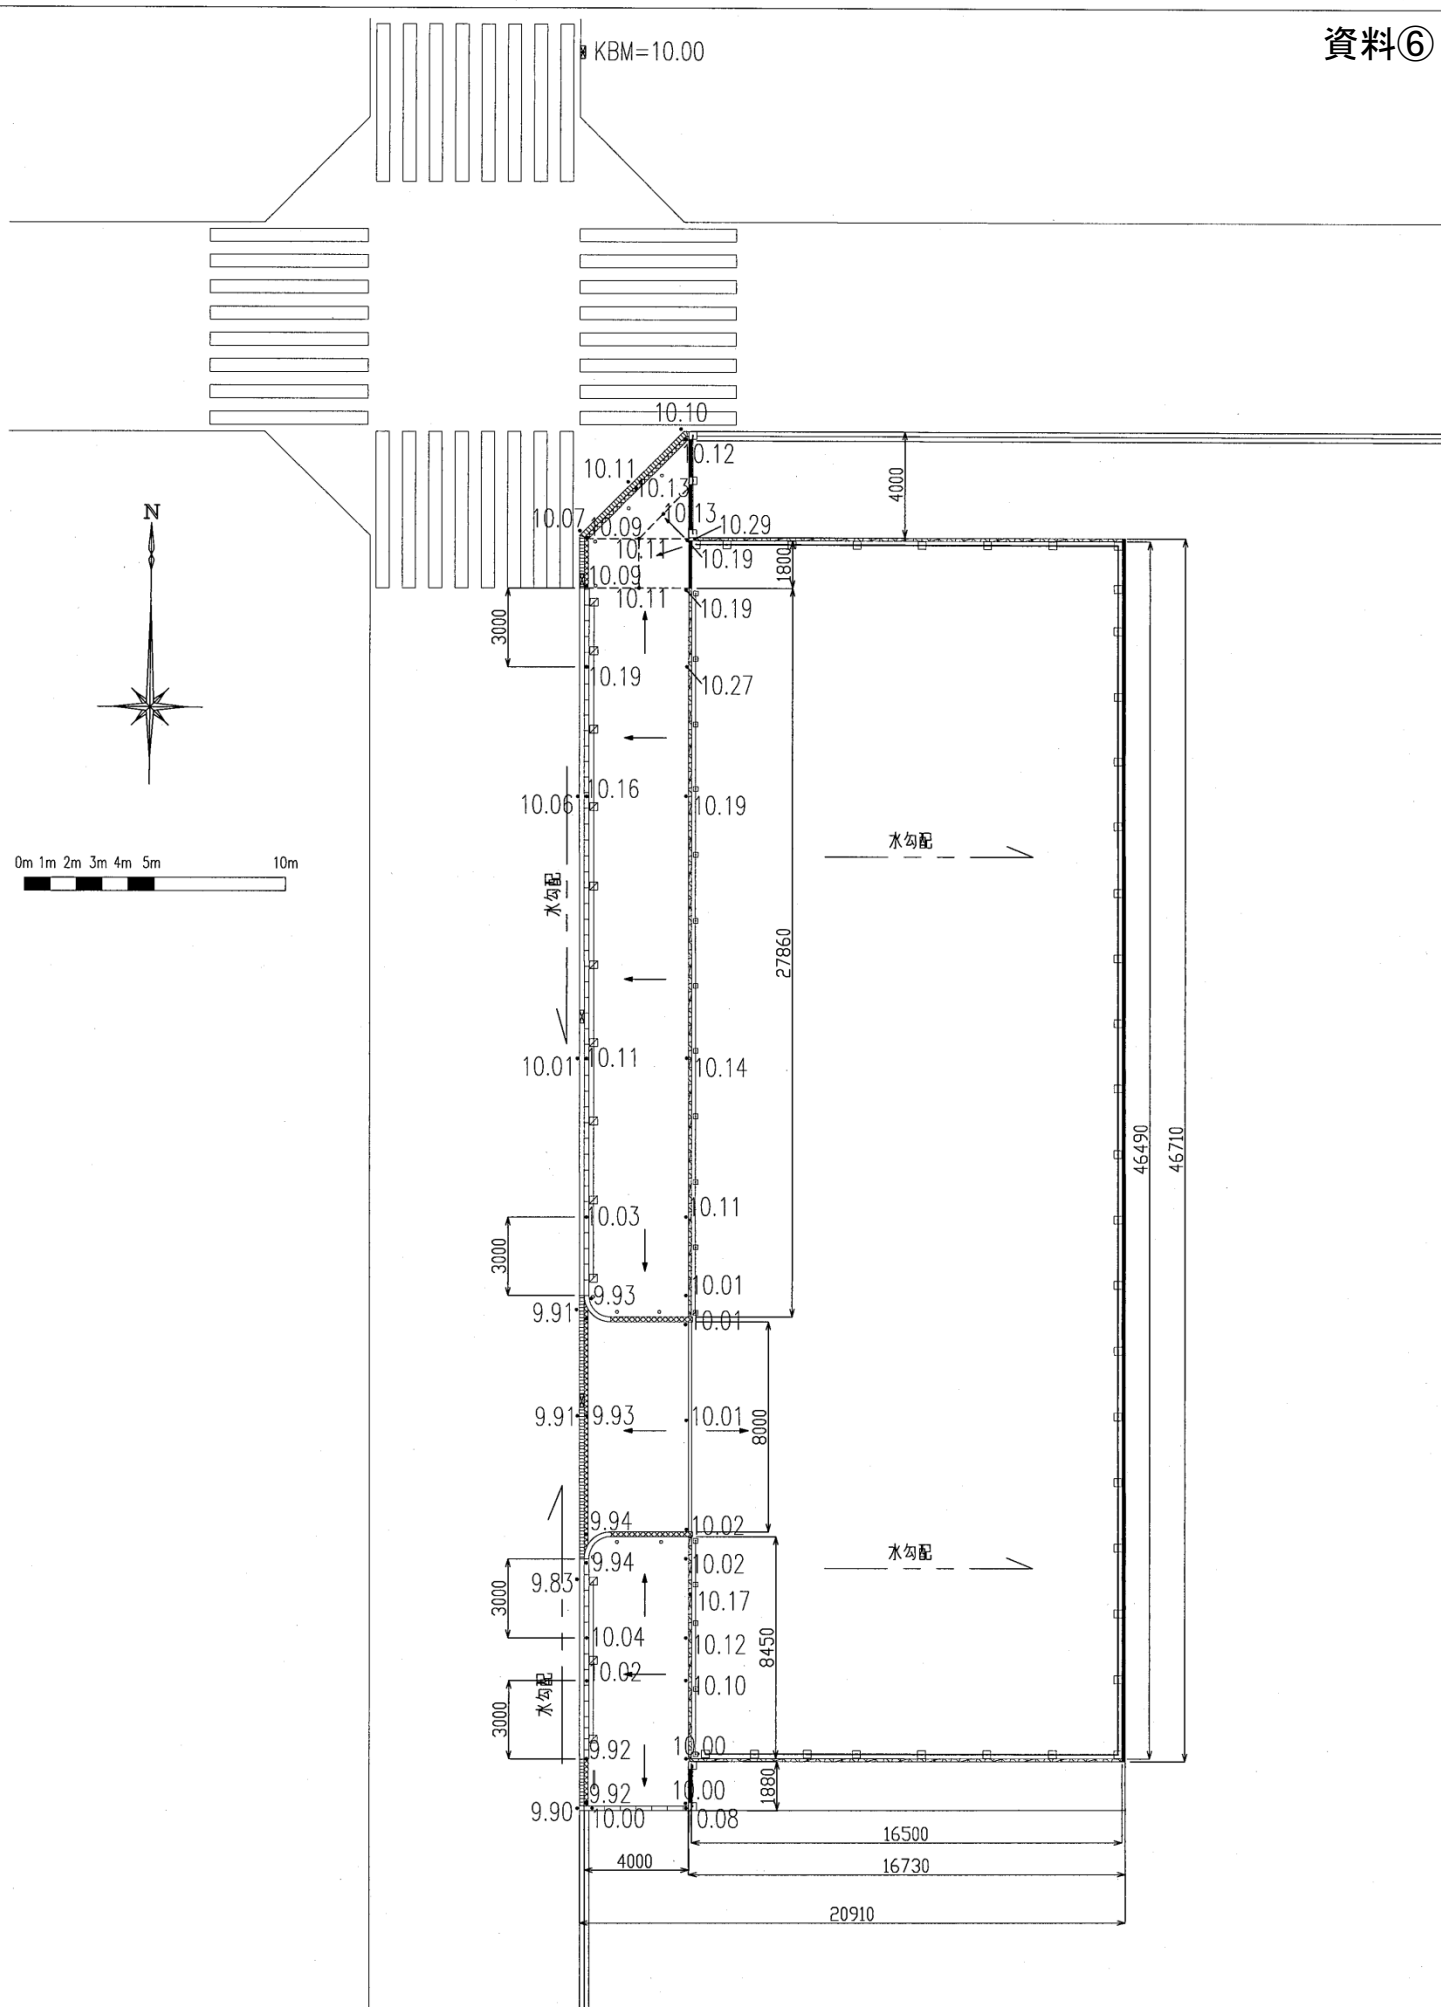


* 図中の高さ及び割付寸法は参考とし、施工にあたり本市担当者と協議を行うこと。


図面名称	割付平面図、現況・計画高さ平面図	図面番号
大阪市 ゆとりとみどり振興局		

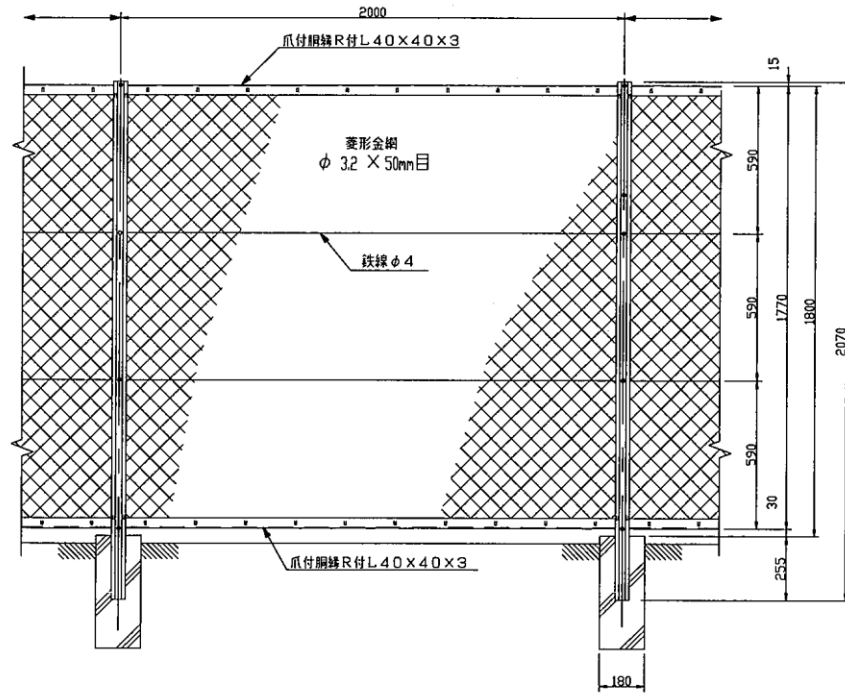


正面図

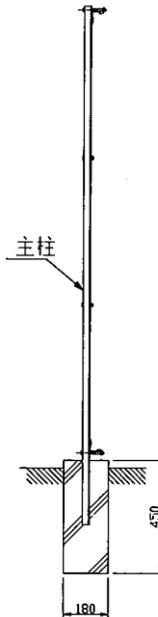


側面図（控無）

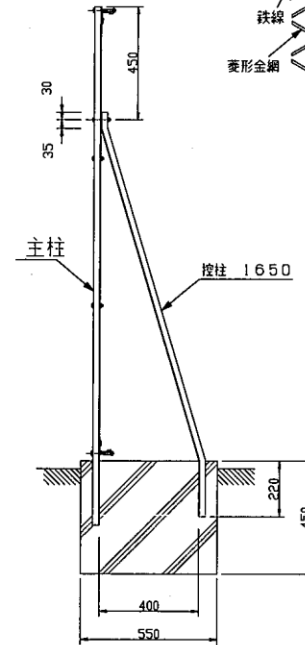



側面図（控付）

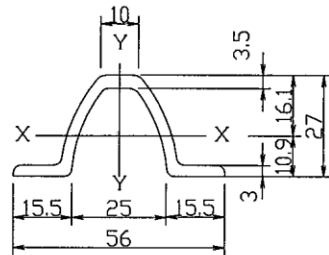


主柱断面図（VA）

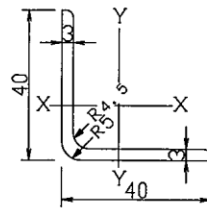


鋼線断面図（R付L40x40x3）

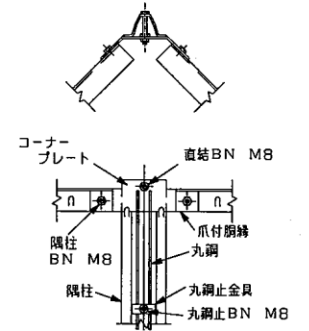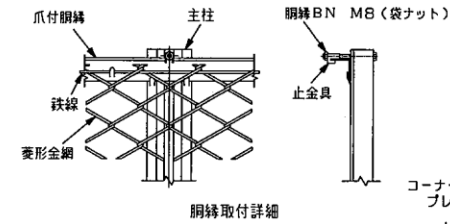


隅柱取付詳細

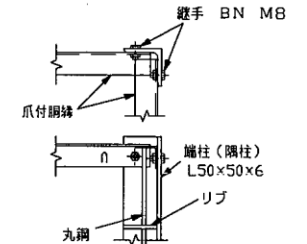


直角 端柱取付詳細

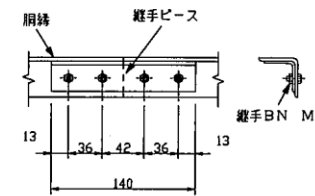


継手ピース取付詳細

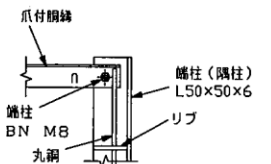


端柱取付詳細

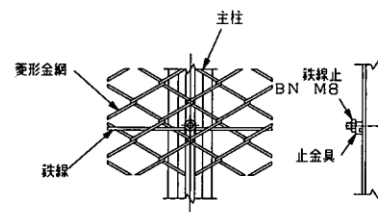

中間鉄線取付詳細

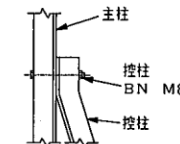

控柱取付詳細


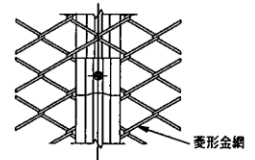


※フェンス-1はJFE建材フェンス（株）VA5型H1800または同等品以上とし、色調はグリーンを標準とする。


図面名称	フェンス-1参考図	縮 尺	図 示	図面番号
大阪市 ゆとりとみどり振興局				

材料表


番号	品名	規格寸法	材質	表面処理
1	主柱	φ50.8×1.6	STK400	亜鉛めっきZ27+ポリエステル粉体塗装
2	メッシュパネル	芯線φ3.6×φ4.5	SWMGH-3	3種亜鉛めっき+ポリエステル粉体塗装
3	柱継手	t=1.6	SGHC	亜鉛めっきZ27+ポリエステル粉体塗装
4	柱バンド	t=2.0	SGHC	亜鉛めっきZ27+ポリエステル粉体塗装

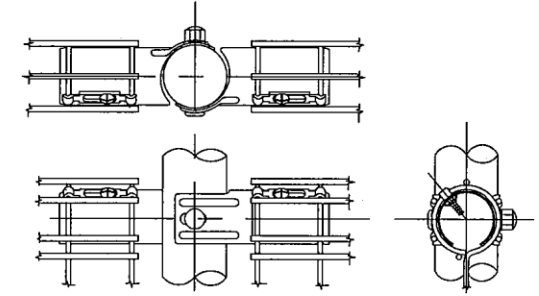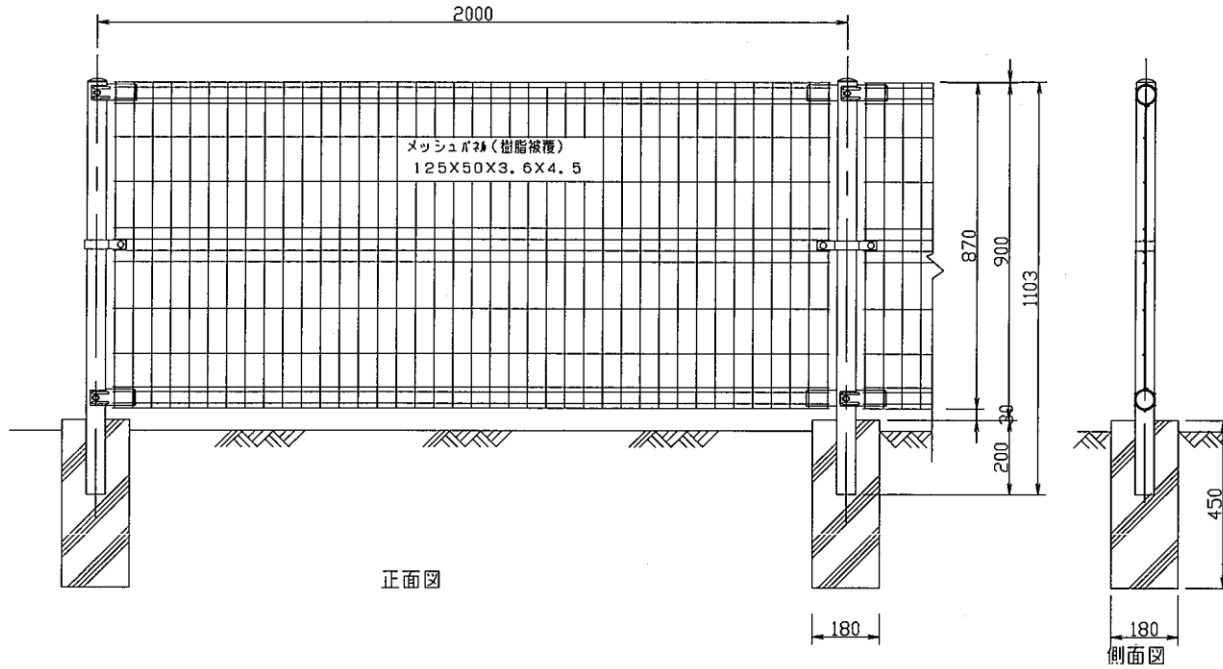


柱継手取付詳細

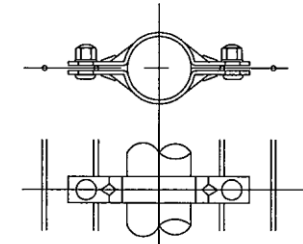


中間柱バンド取付詳細

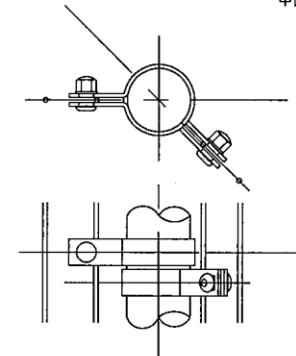


隣柱取付詳細図

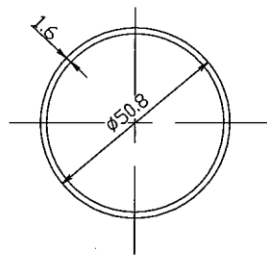

柱断面図

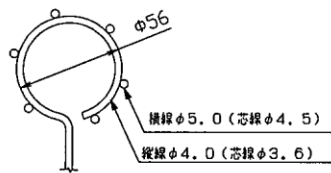

パネル断面図

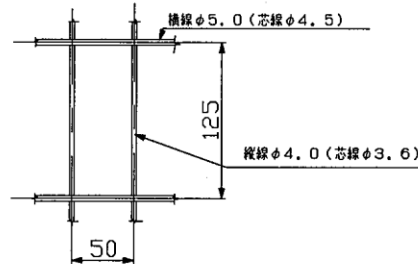

パネル詳細図

※フェンス-2はJFE建材フェンス(株)NER-A型H900または同等品とする。

図面名称	フェンス-2参考図	縮尺	図示	図面番号
大阪市 ゆとりとみどり振興局				