



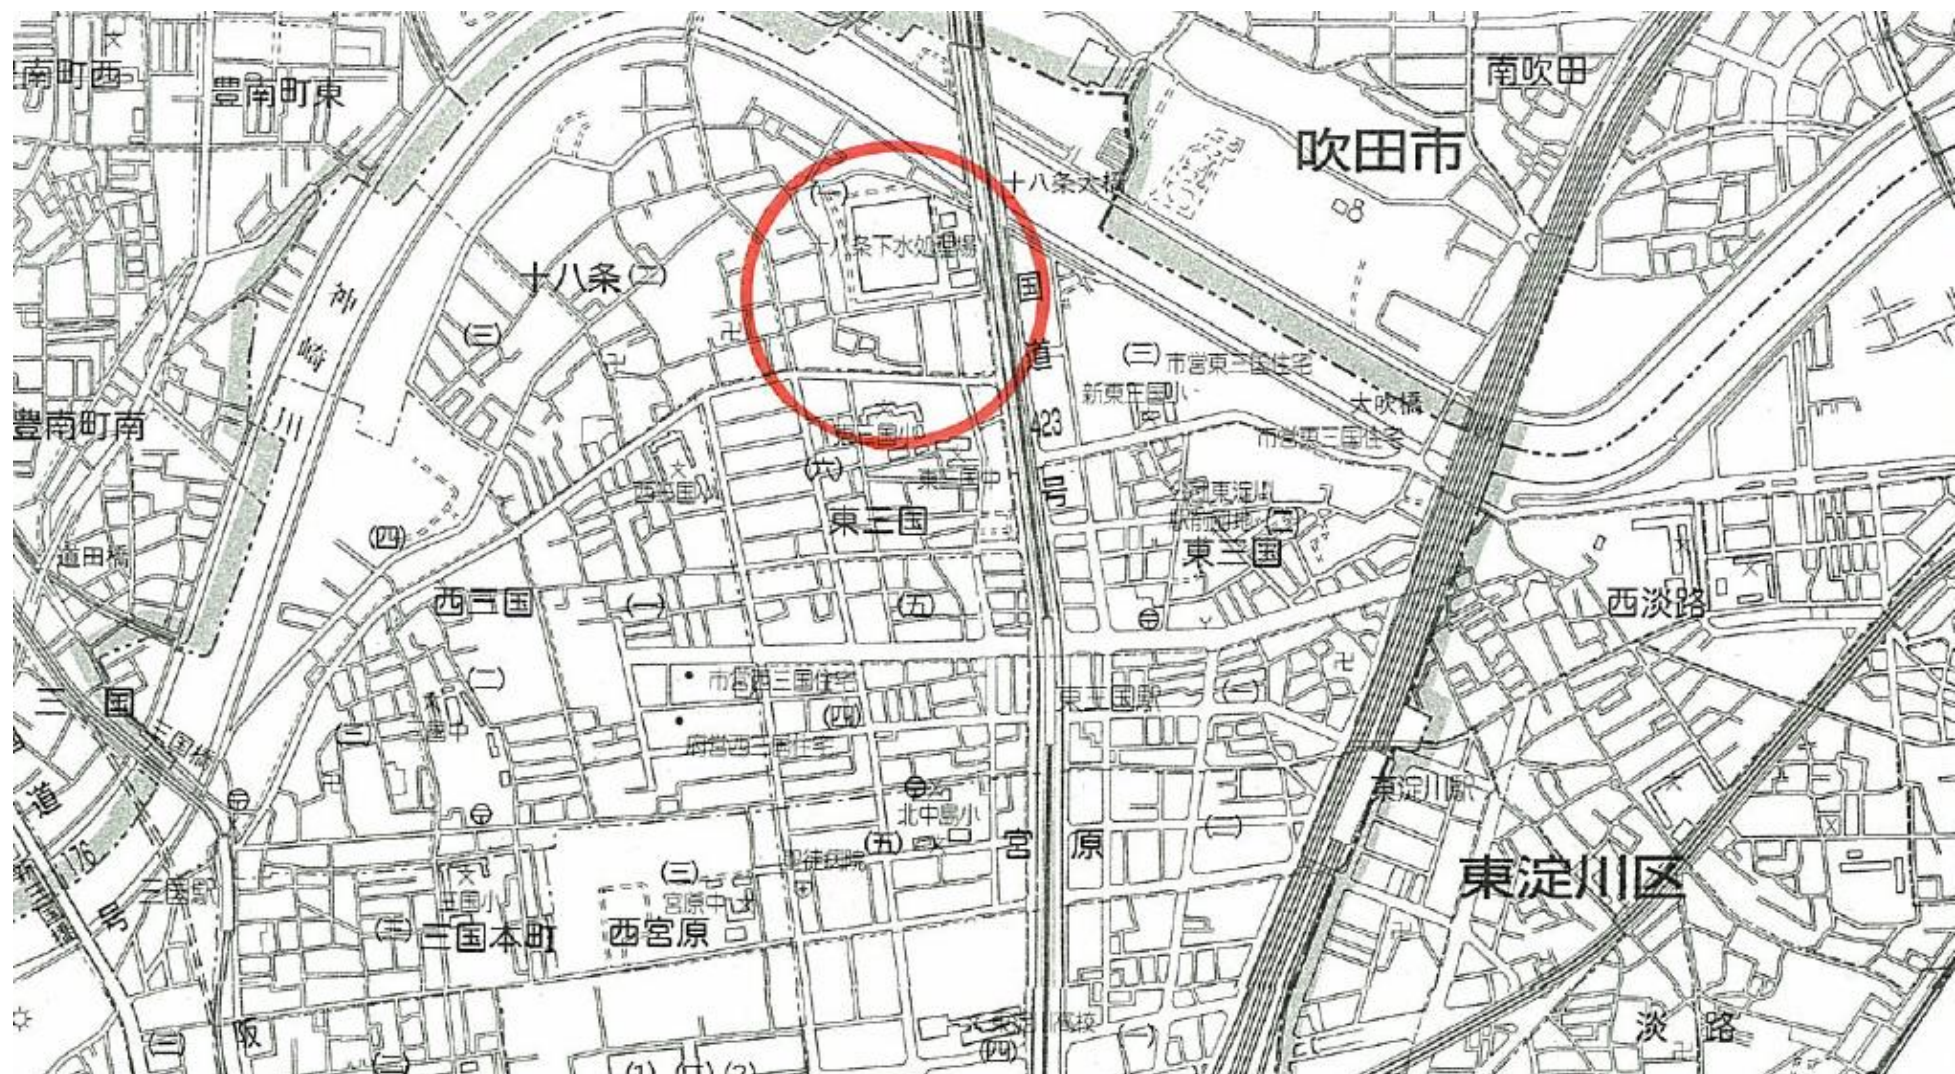

十八条東公園 位置図




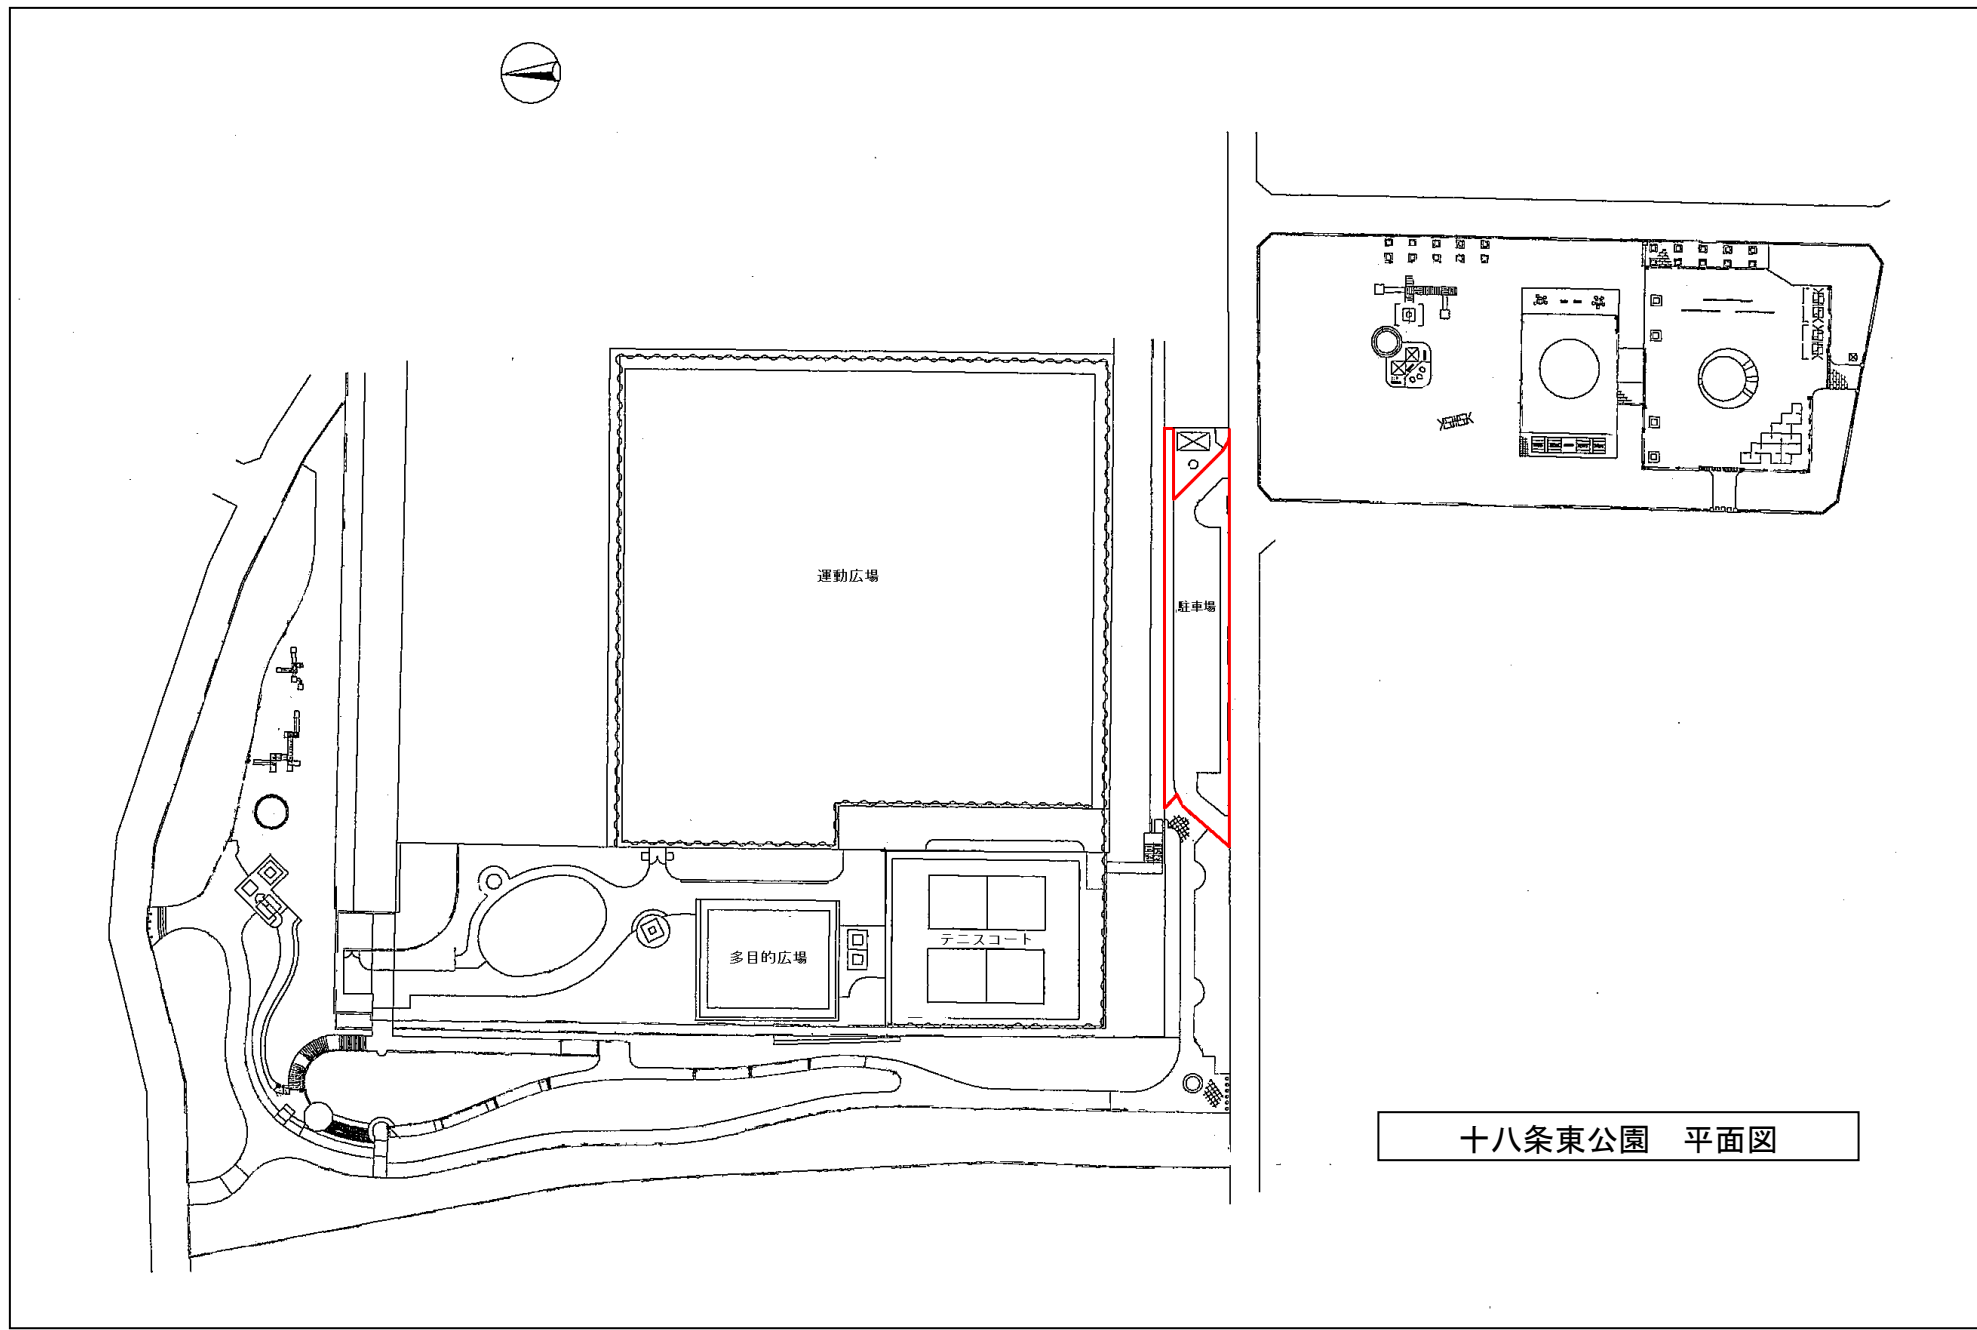

十八条東公園 平面図

十八条東公園駐車場 平面図


別図 3

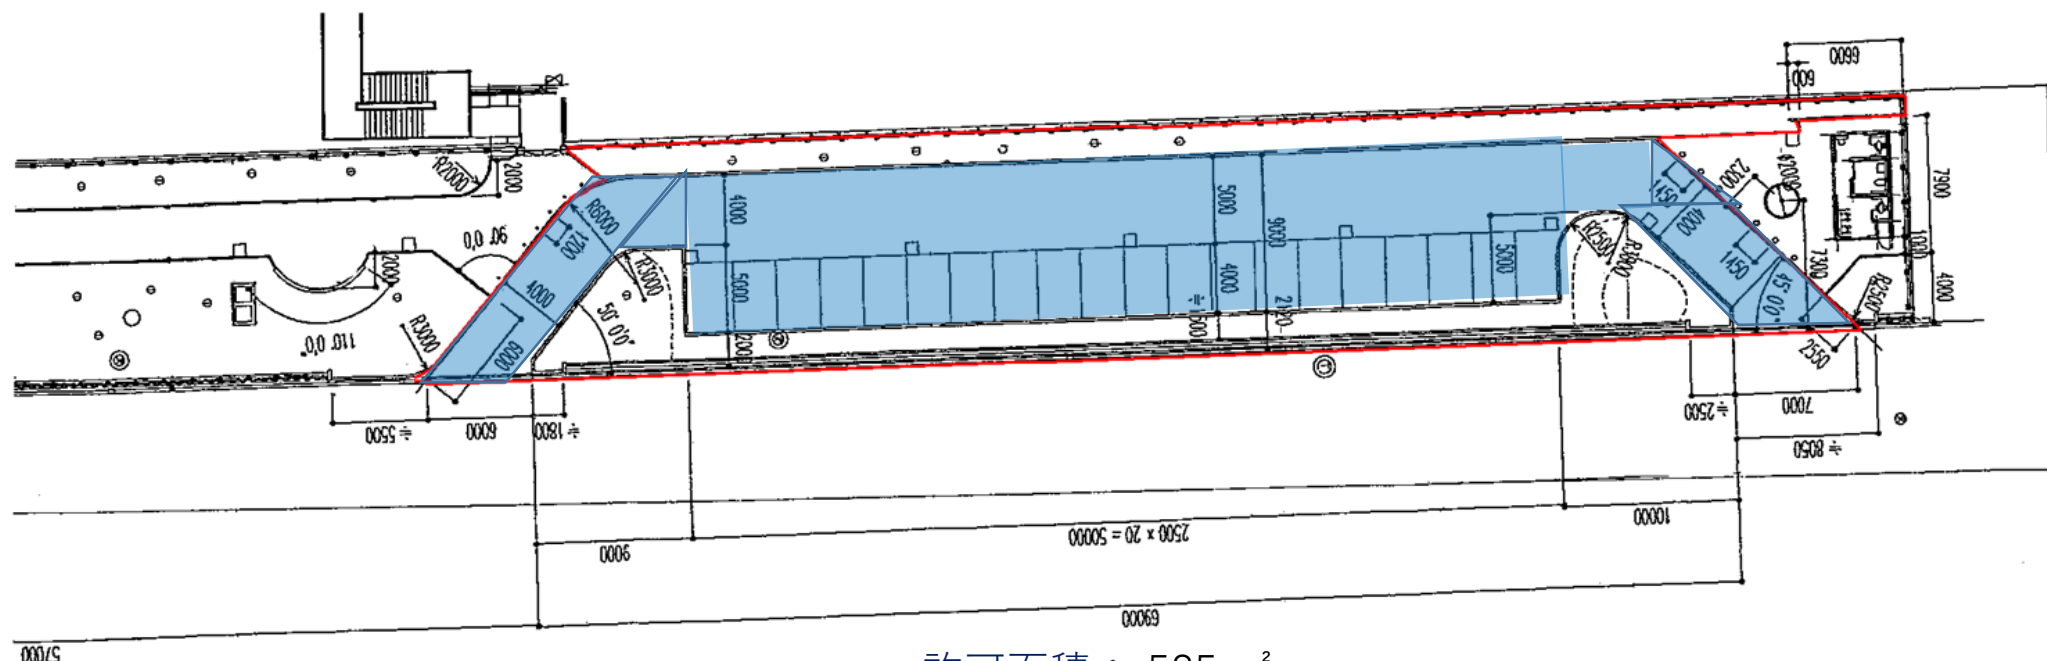

許可面積 : 585 m²

管理区域 : 972 m²

管理区域線

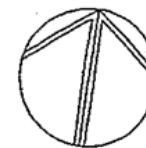

凡例 : 許可面積 (青色)

管理区域 青色部分を含み赤線に囲まれた箇所