



● : 照明柱  
■ : 馬主車場

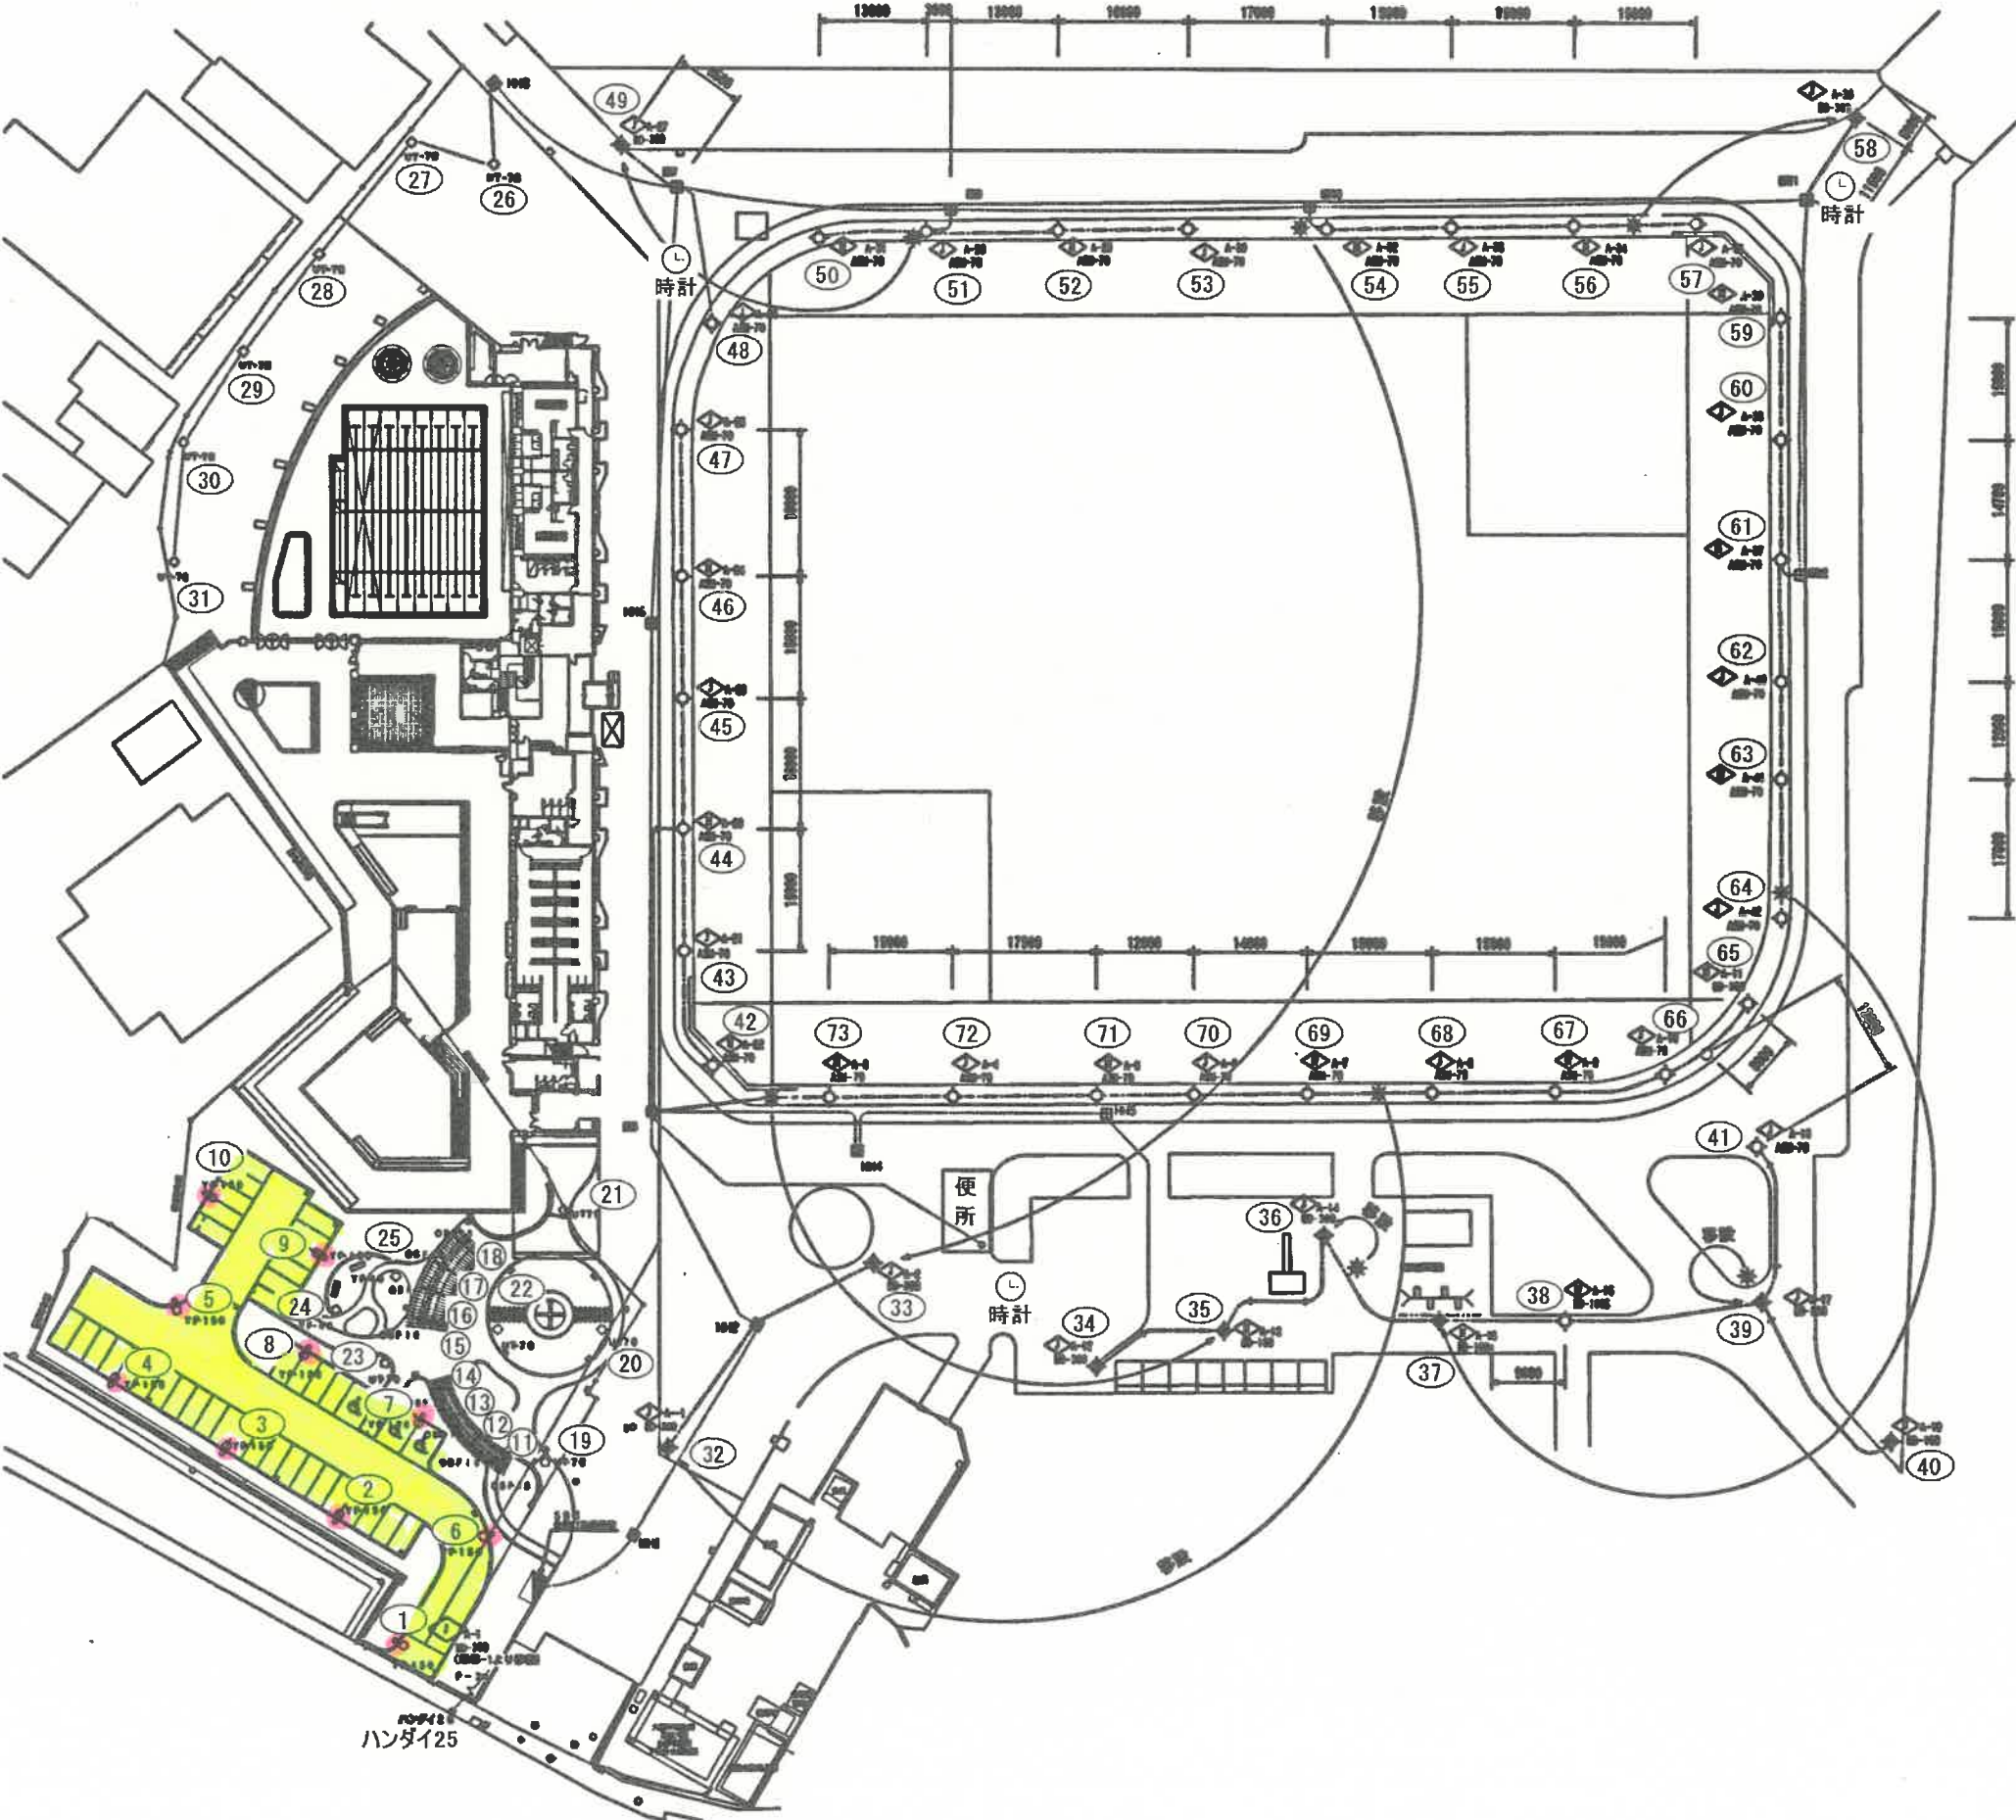

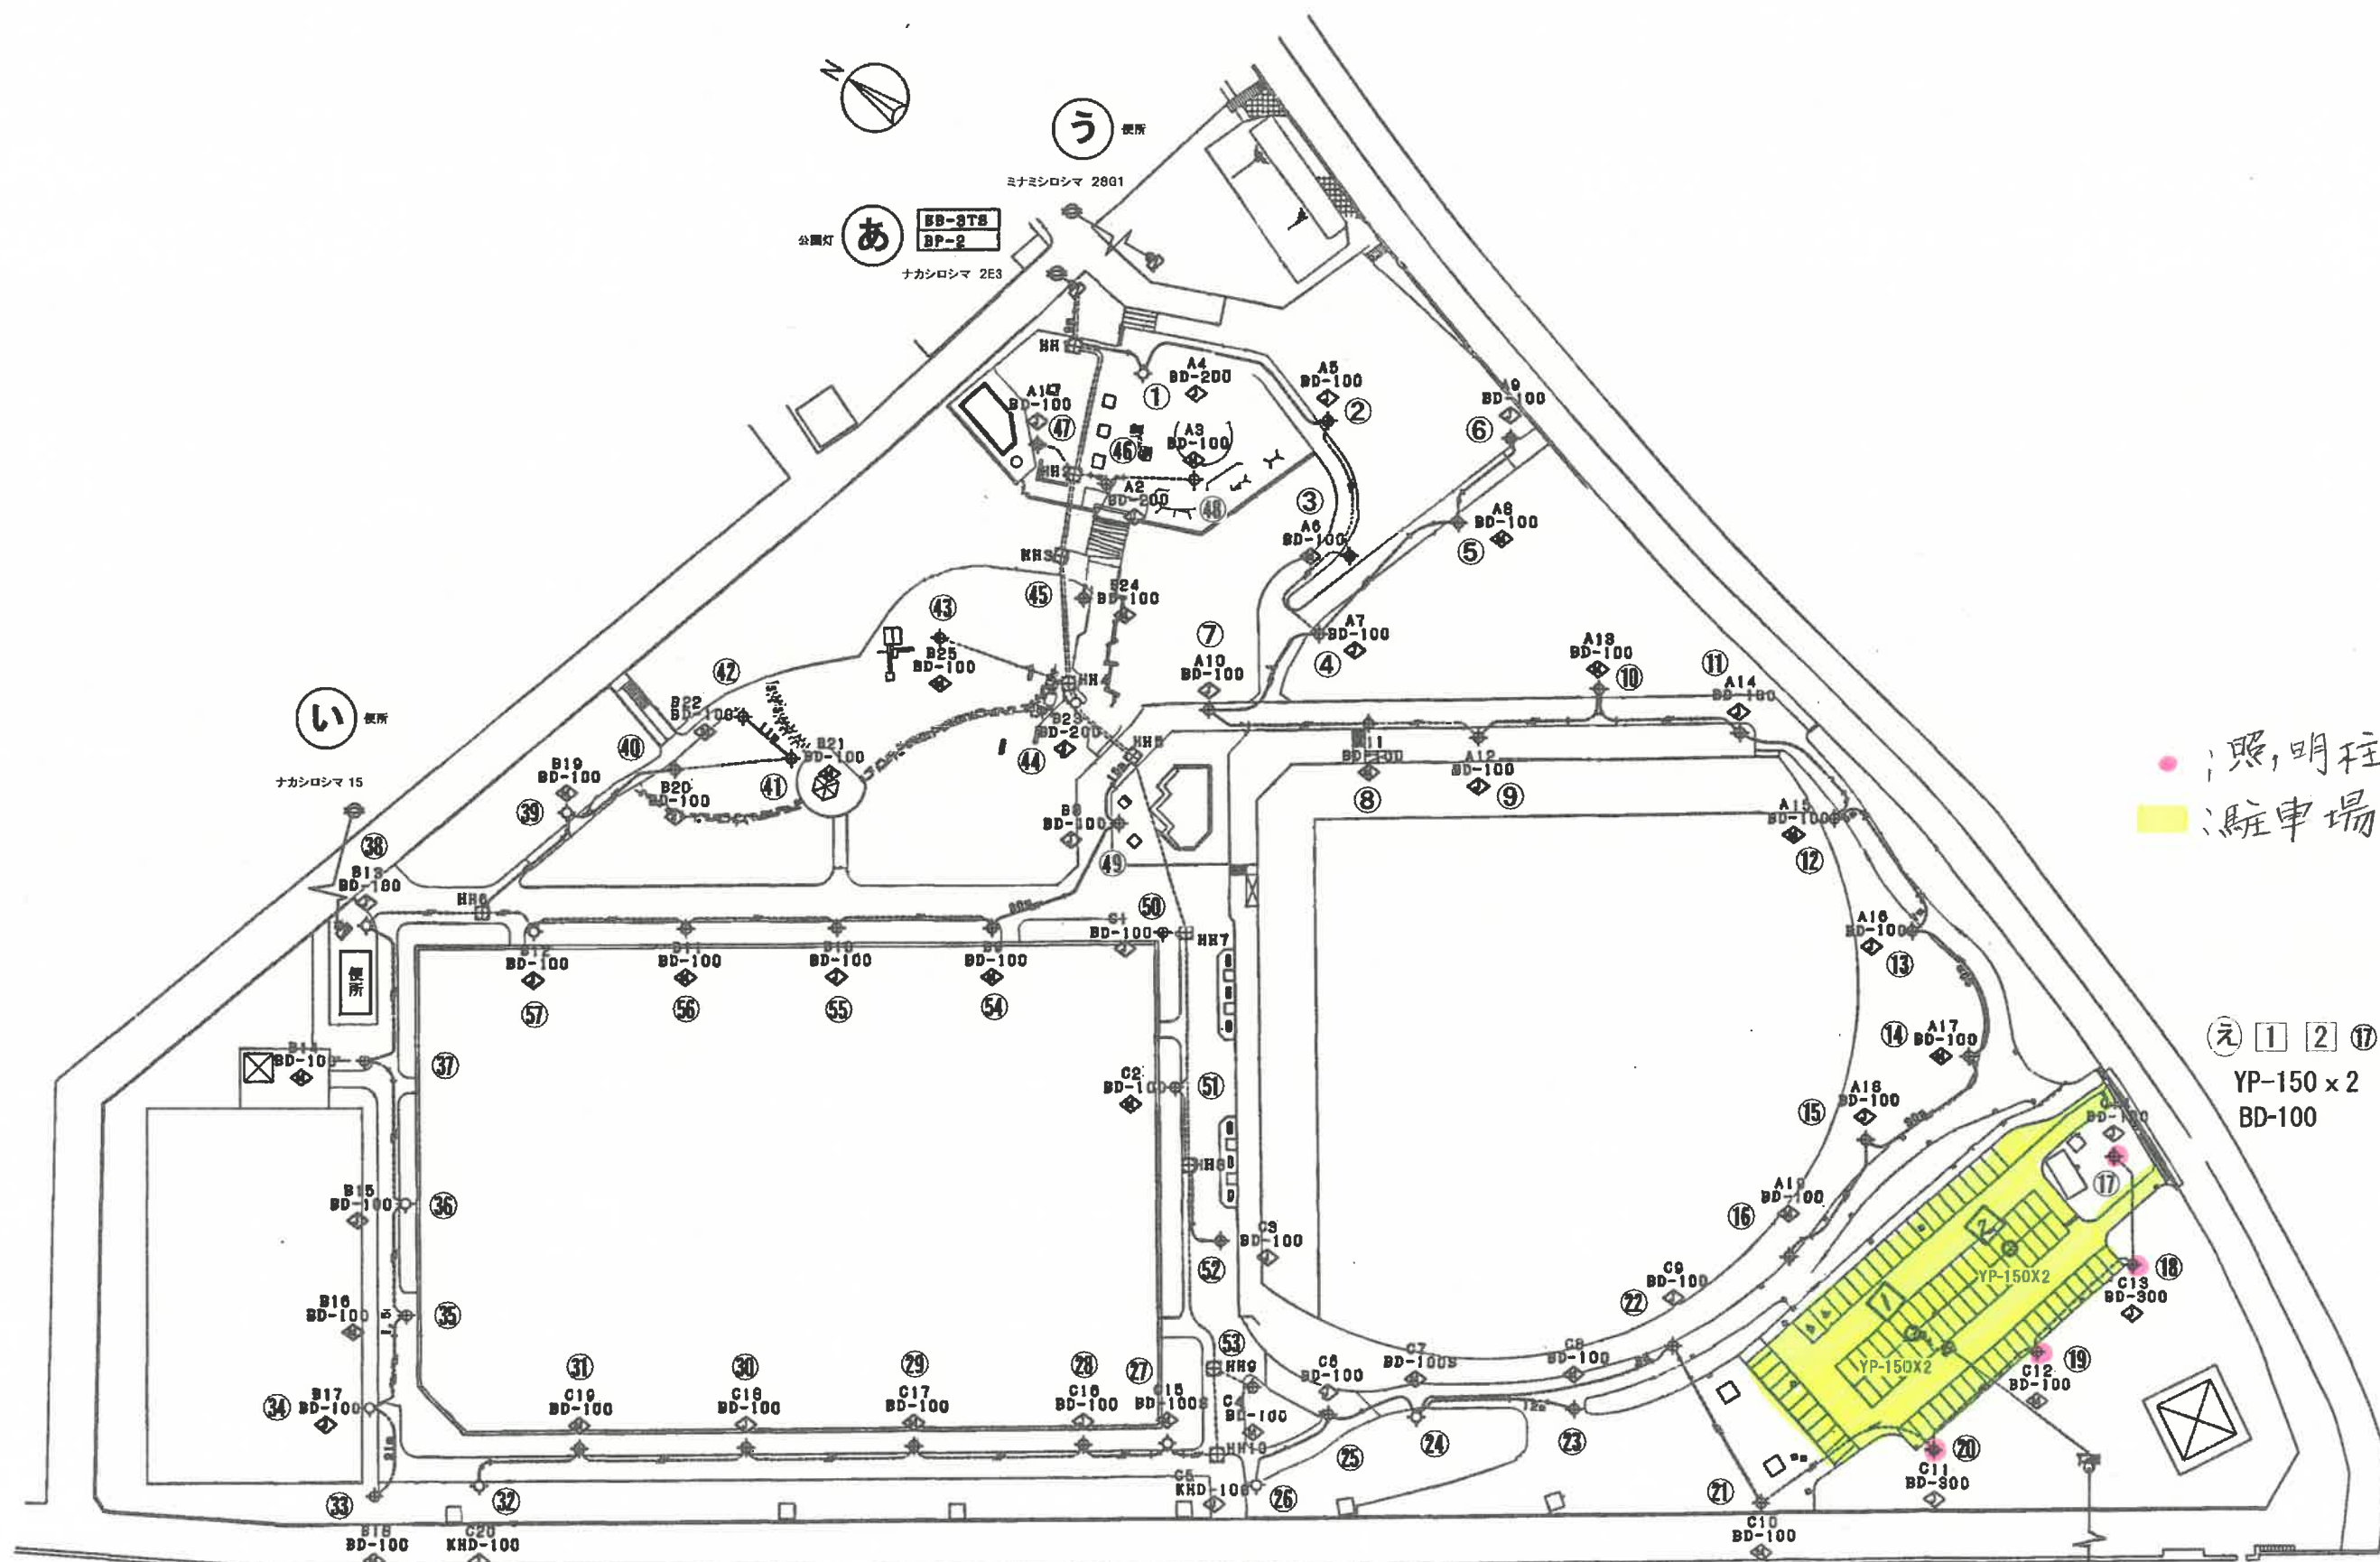

● : 照明柱  
 ■ : 駐車場


① ② ⑩  
 YP-150 x 2 2台  
 BD-100 1台

公園灯 ⑤  
 ⑤ カサ 5 6

# 淀川 13 十八条東

NO ㊦ ㊧

い

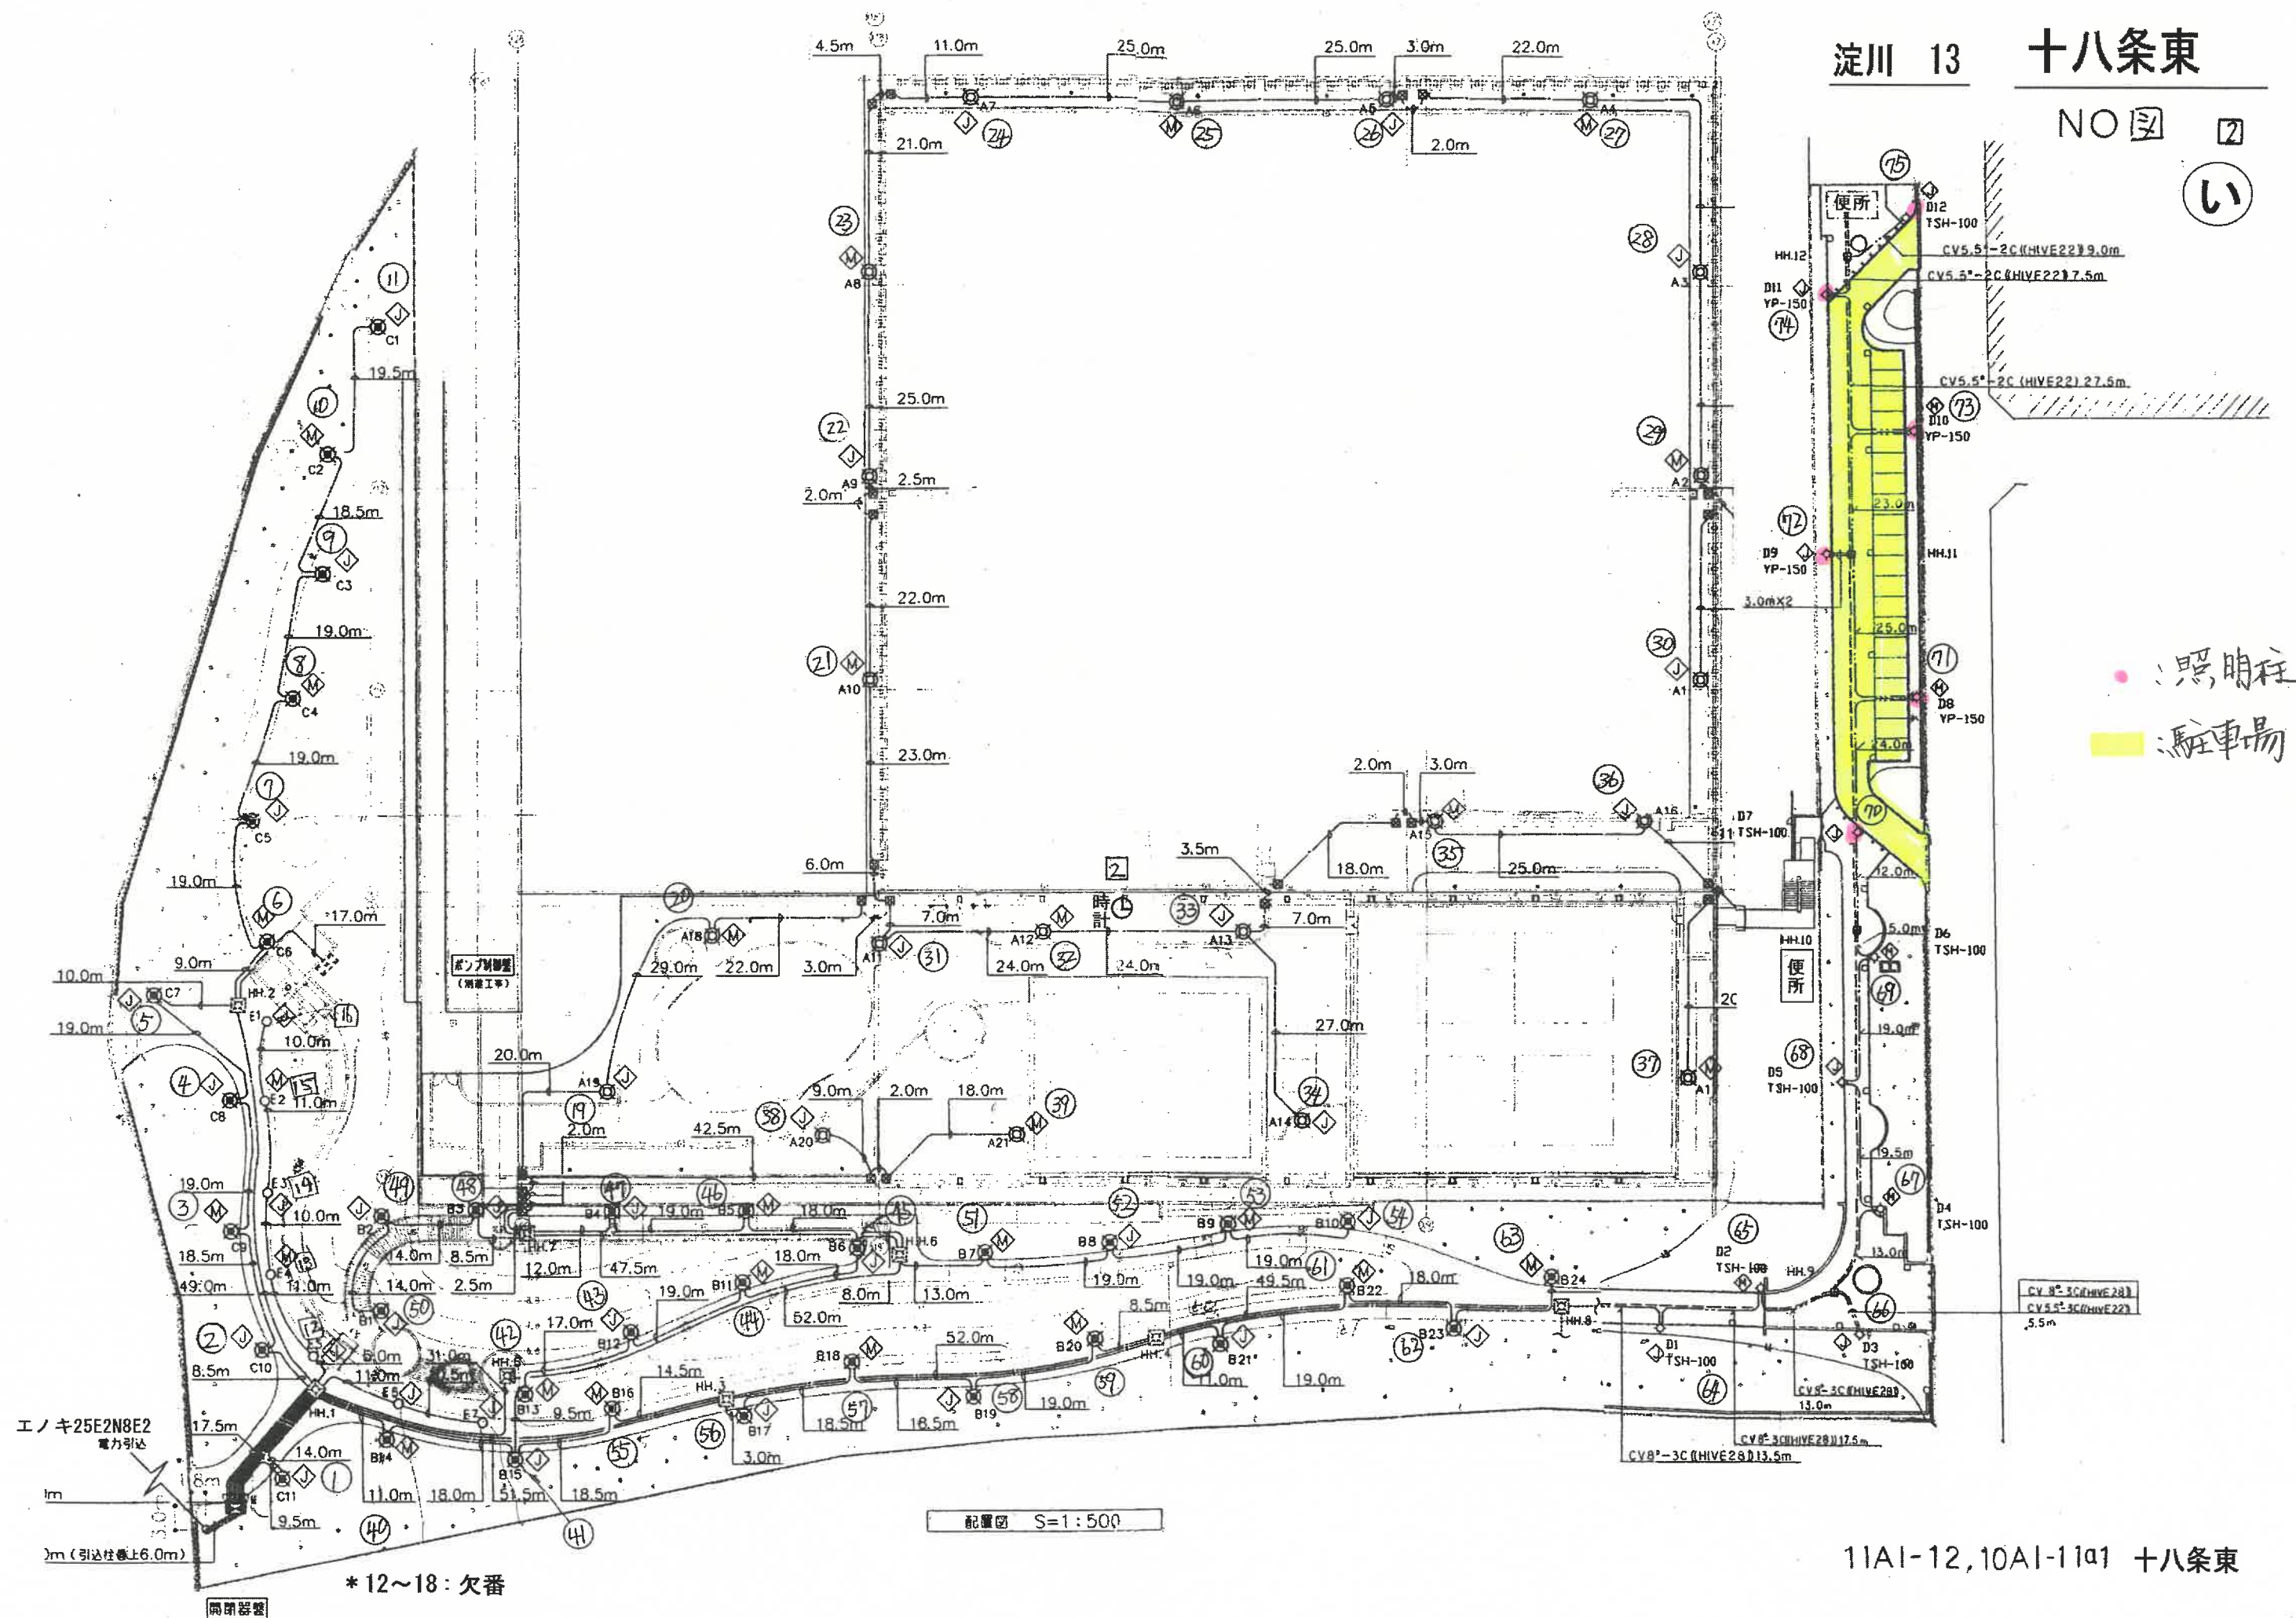

・ 照明柱  
 駐車場

配置図 S=1:500

\* 12~18: 欠番

11A1-12, 10A1-11a1 十八条東