




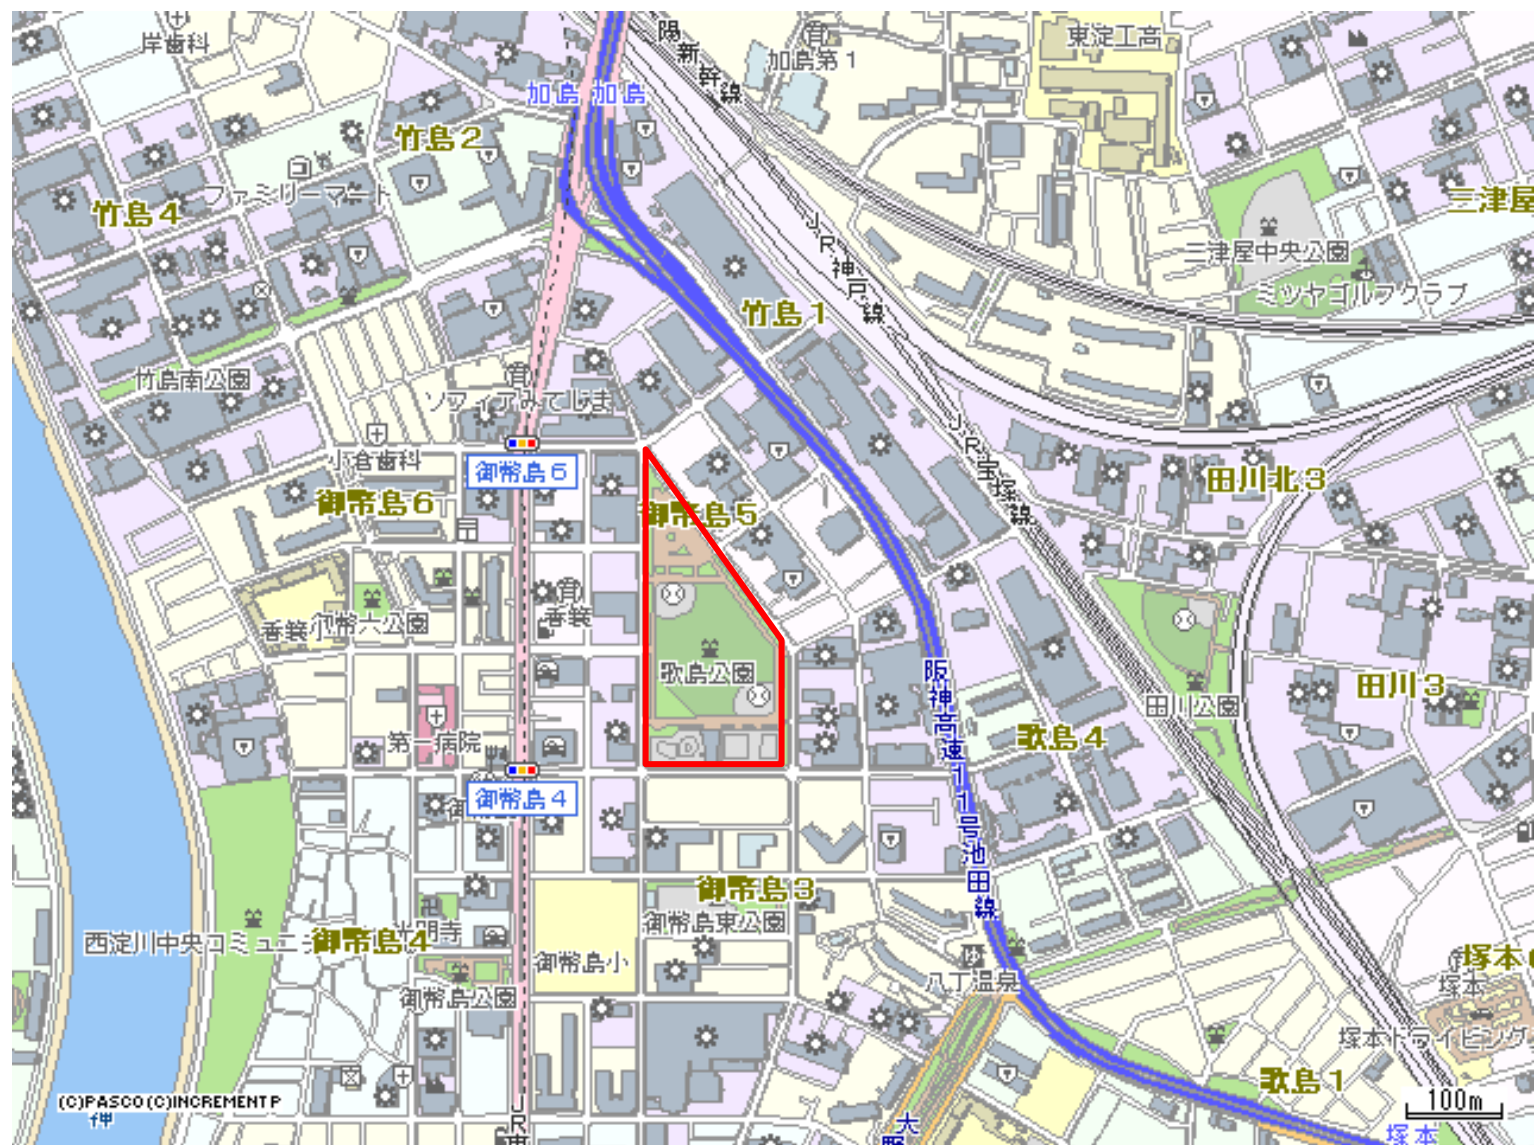

歌島公園位置図

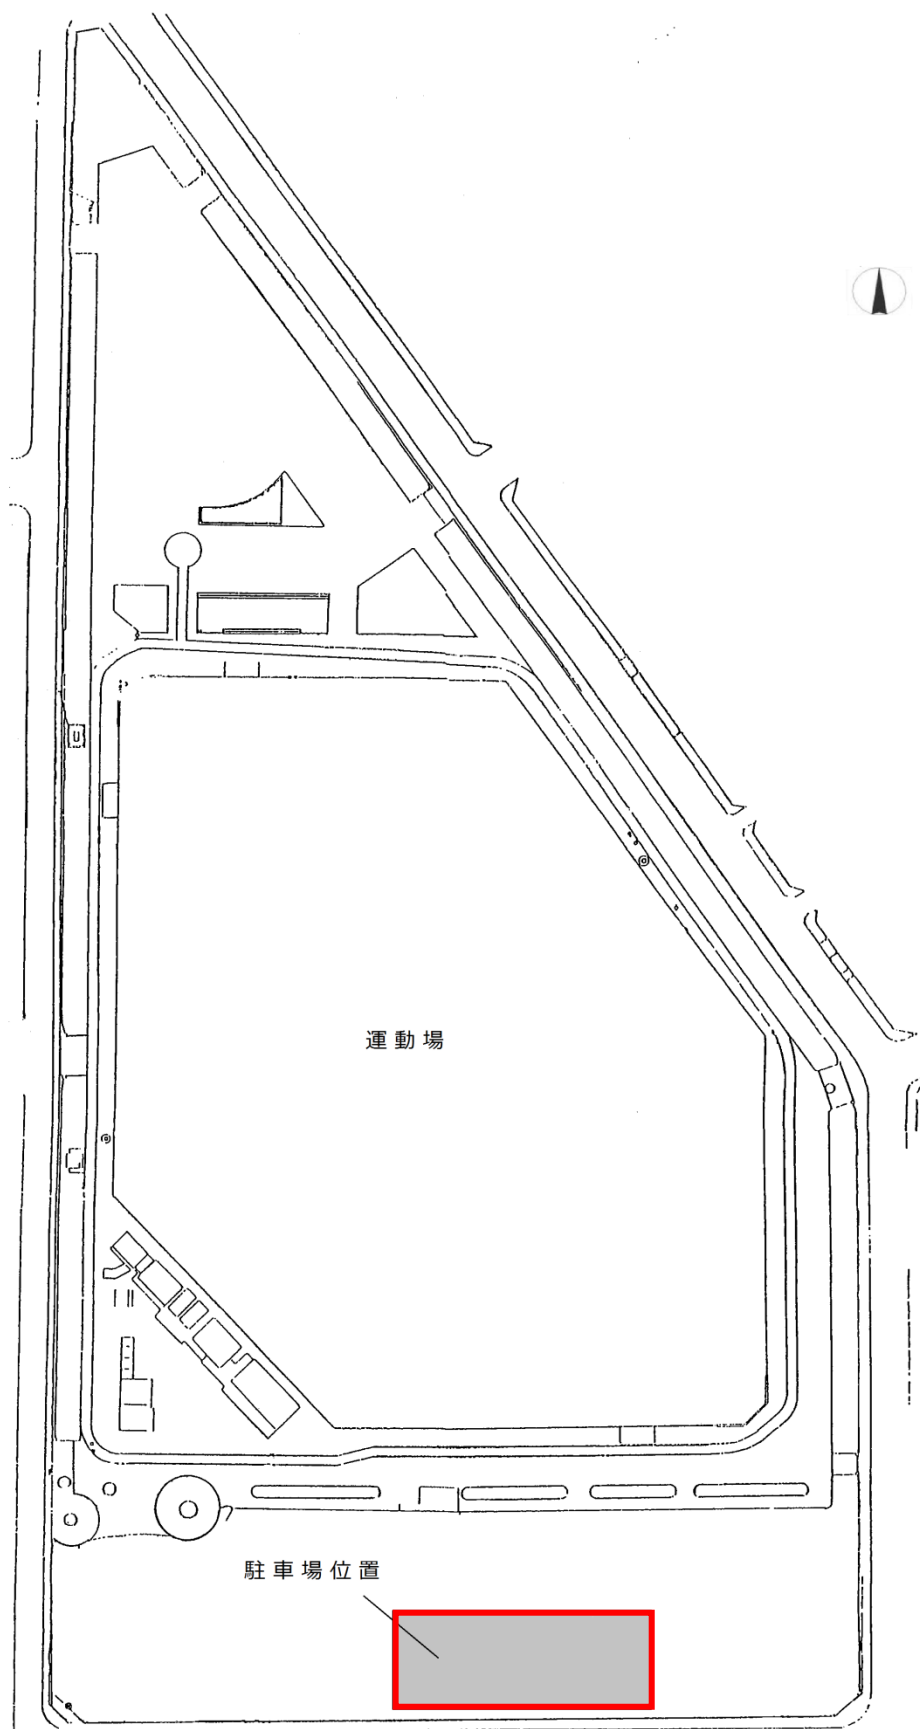

歌島公園平面図

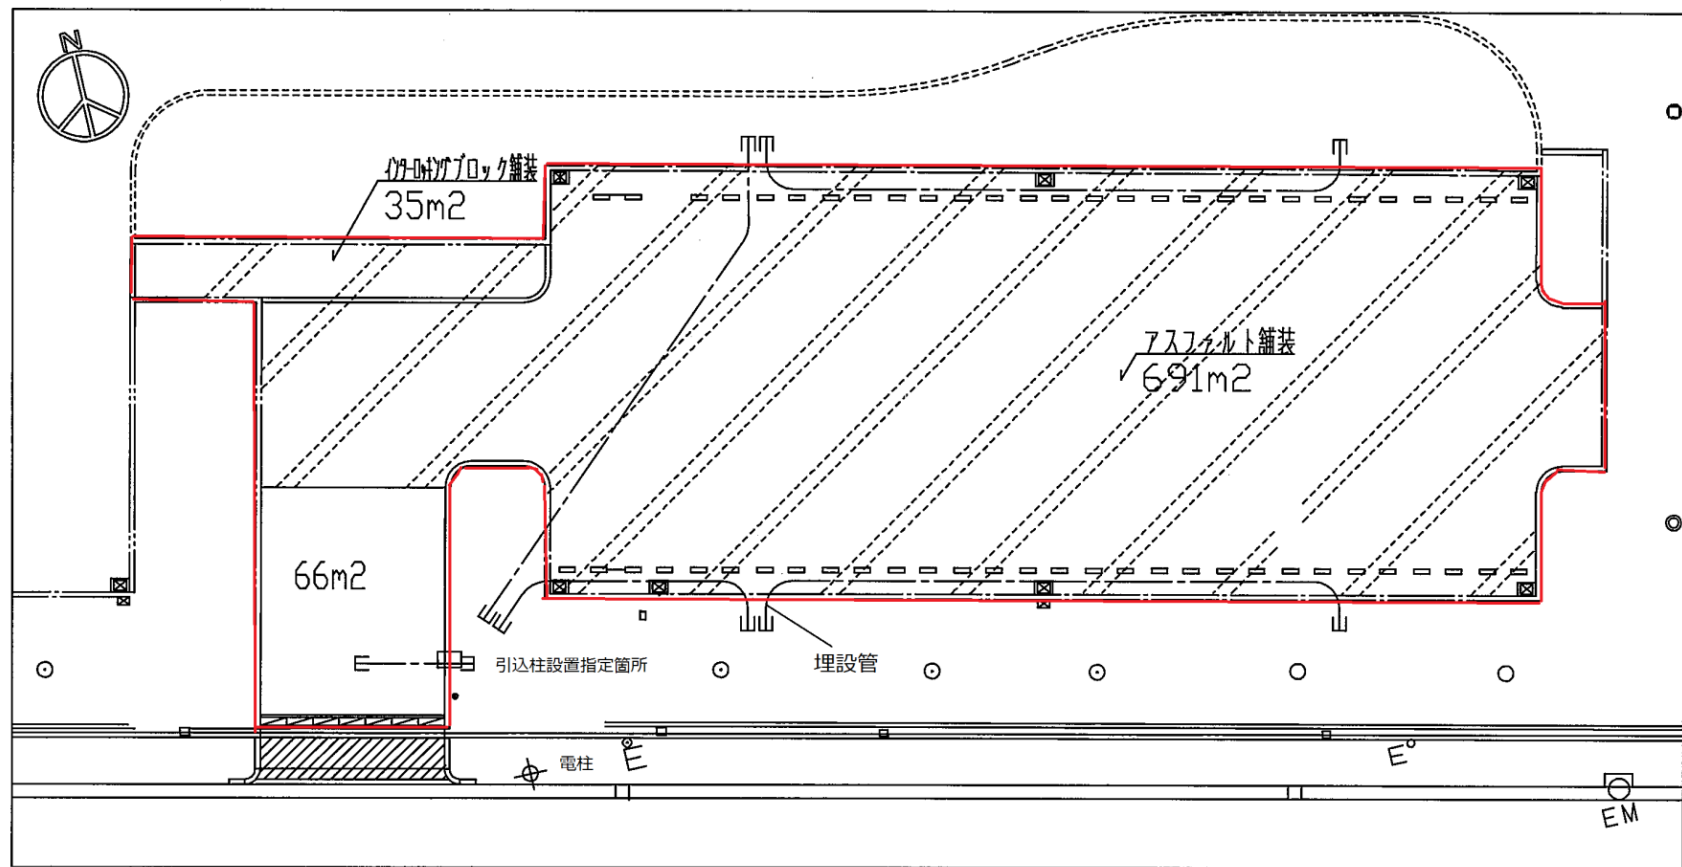

—— 駐車場区域線

歌島公園駐車場平面図