


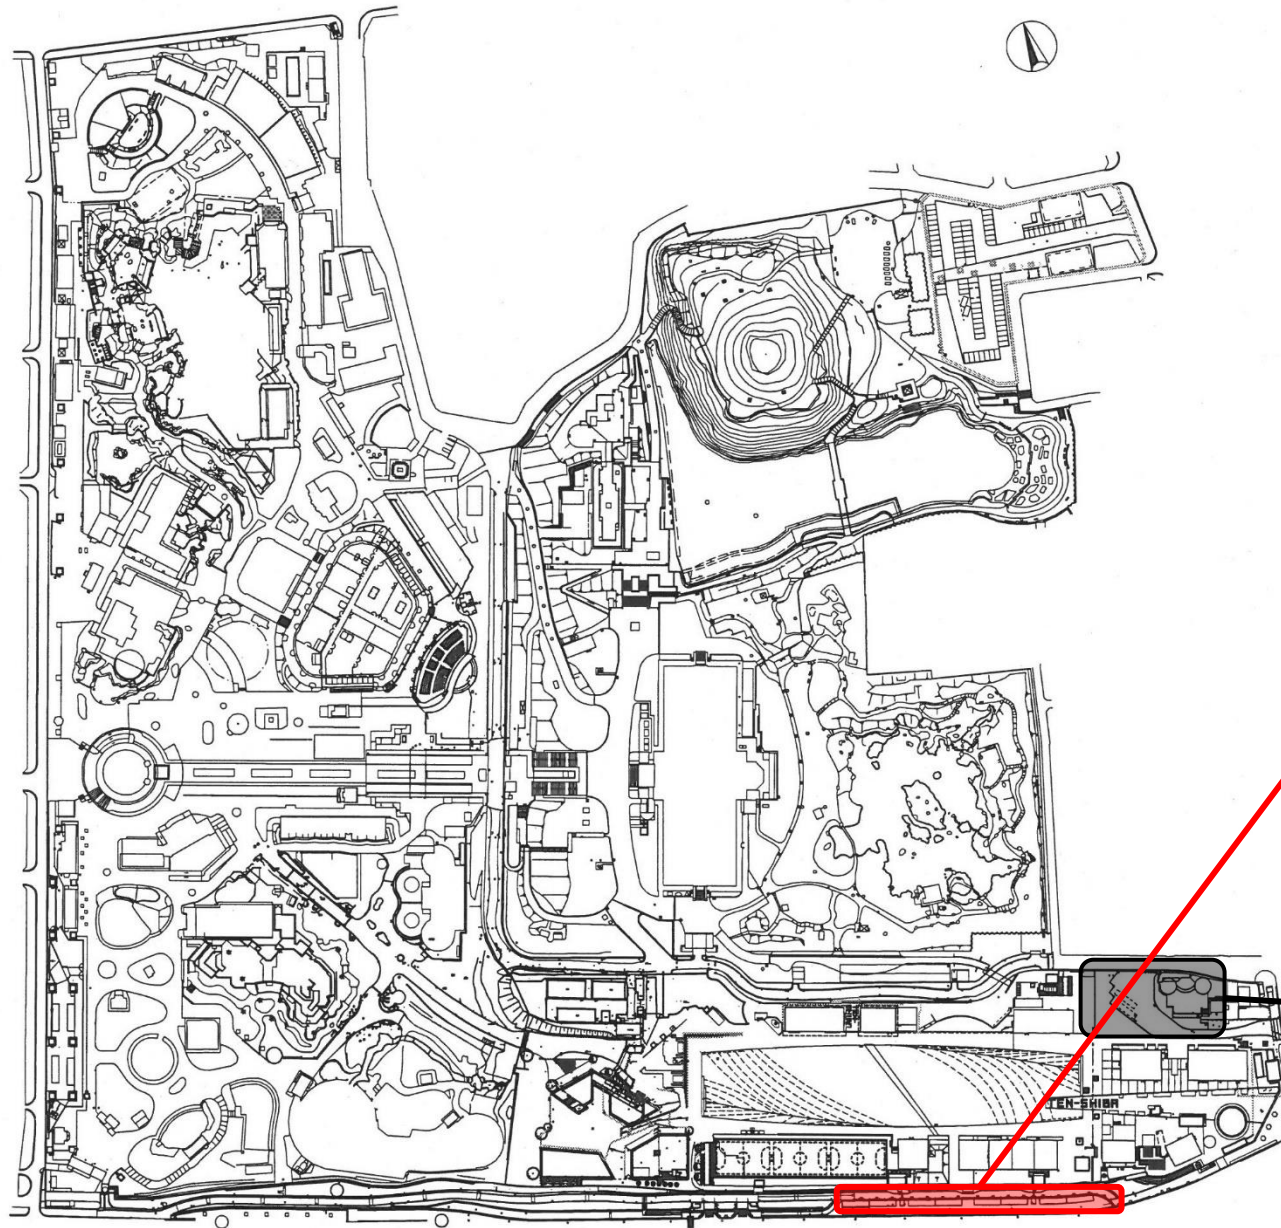


天王寺公園南側バス駐車場

(本件対象外)
天王寺側バス駐車場 (4台)
エントランス事業者管理

縮尺 1 : 1000

天王寺公園南側バス駐車場

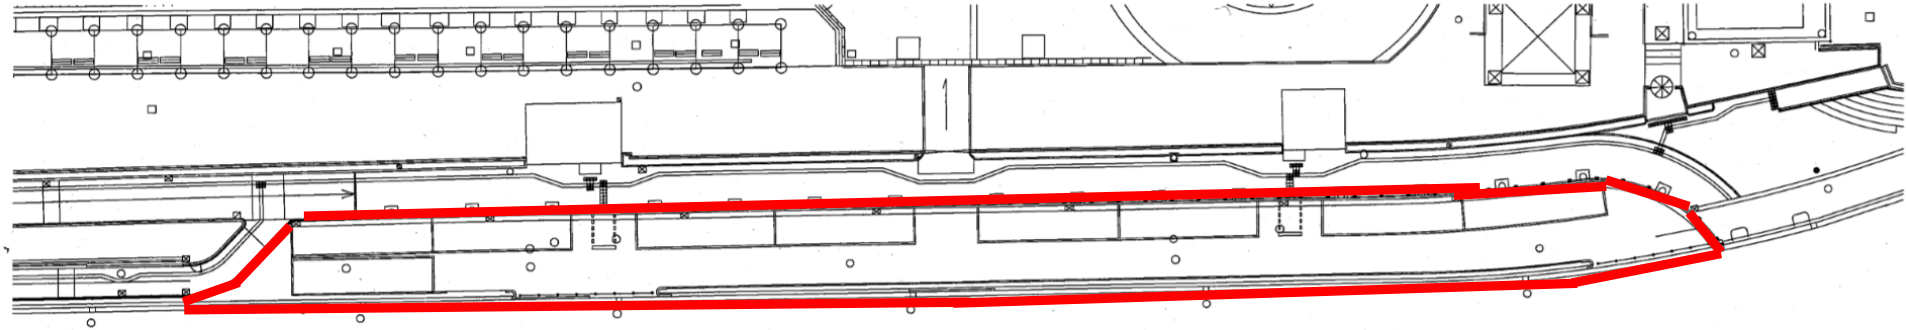

管理区域及び許可面積： 987 m²

凡例：管理区域及び許可面積 赤線に囲まれた箇所