

別添資料 3

現況図

- ・ 本町エリアⅡ期


本町エリアⅡ期

路下整備工(大阪港線) 全体平面図 S=1/200

歩道部植栽工・道路附属物工


3ブロック

4-1ブロック

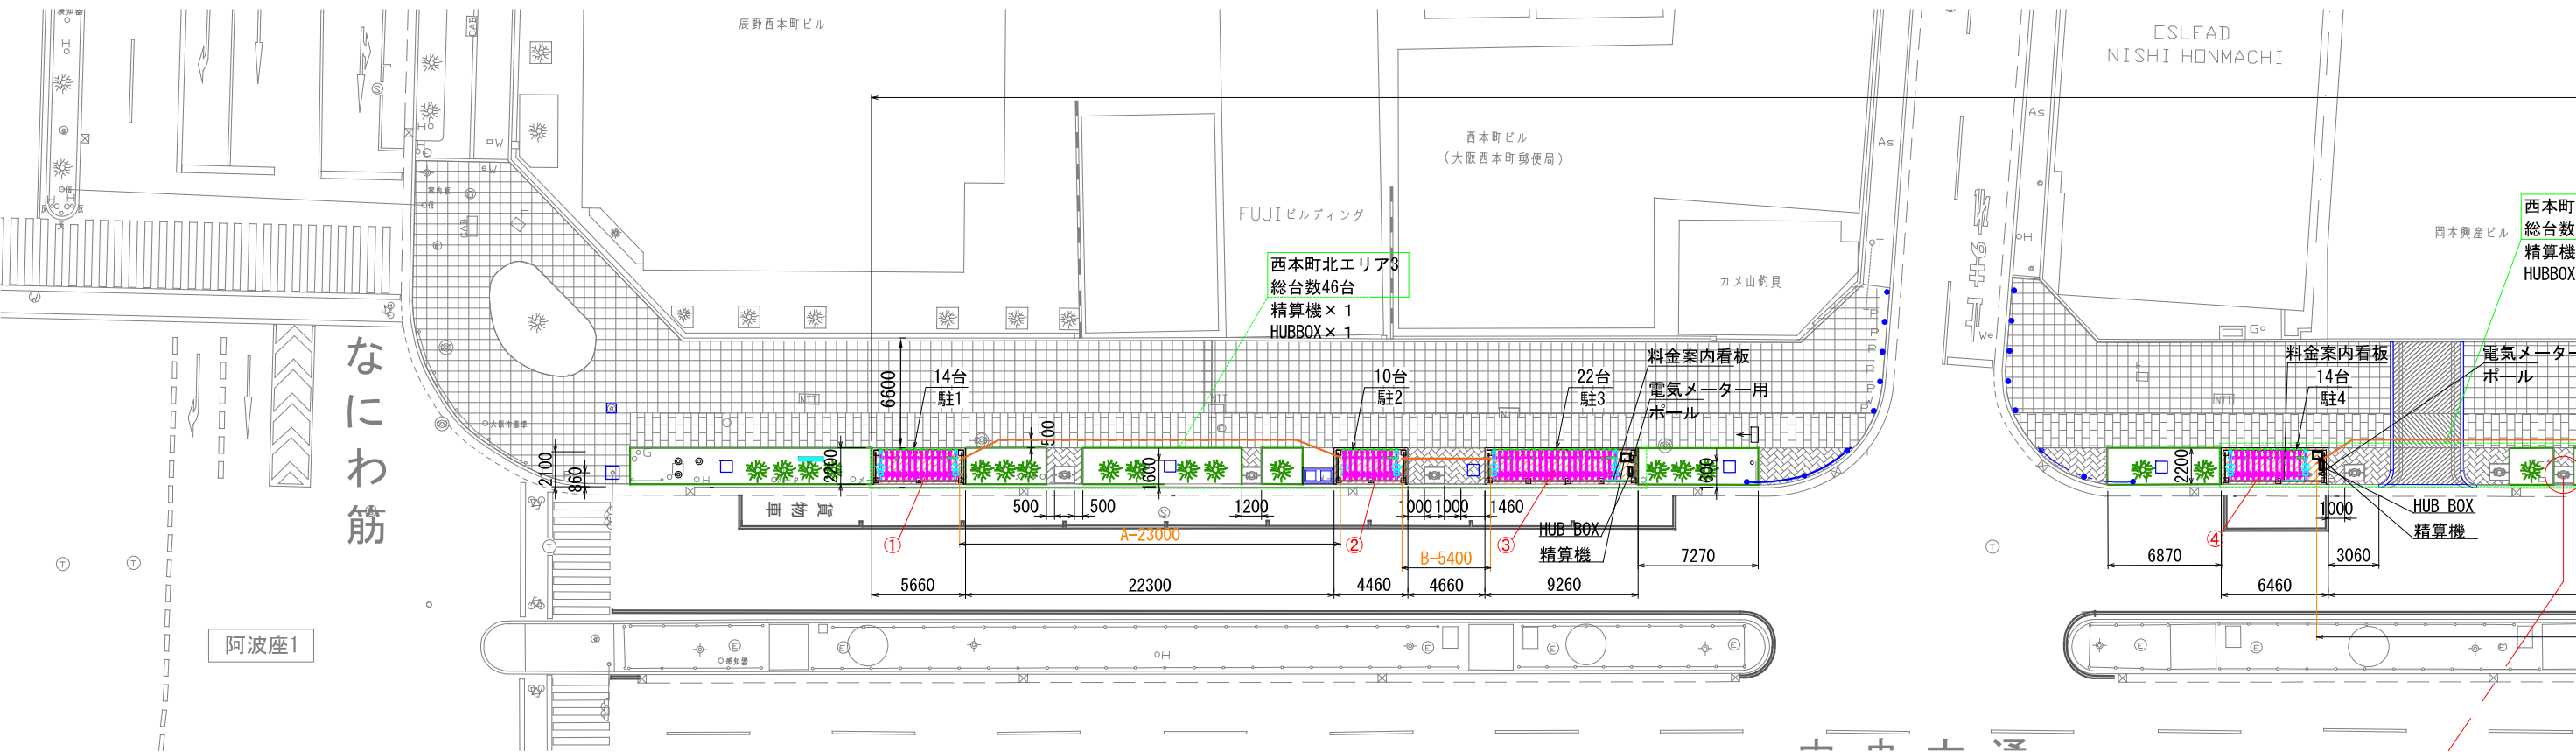

4-1ブロック

4-2ブロック

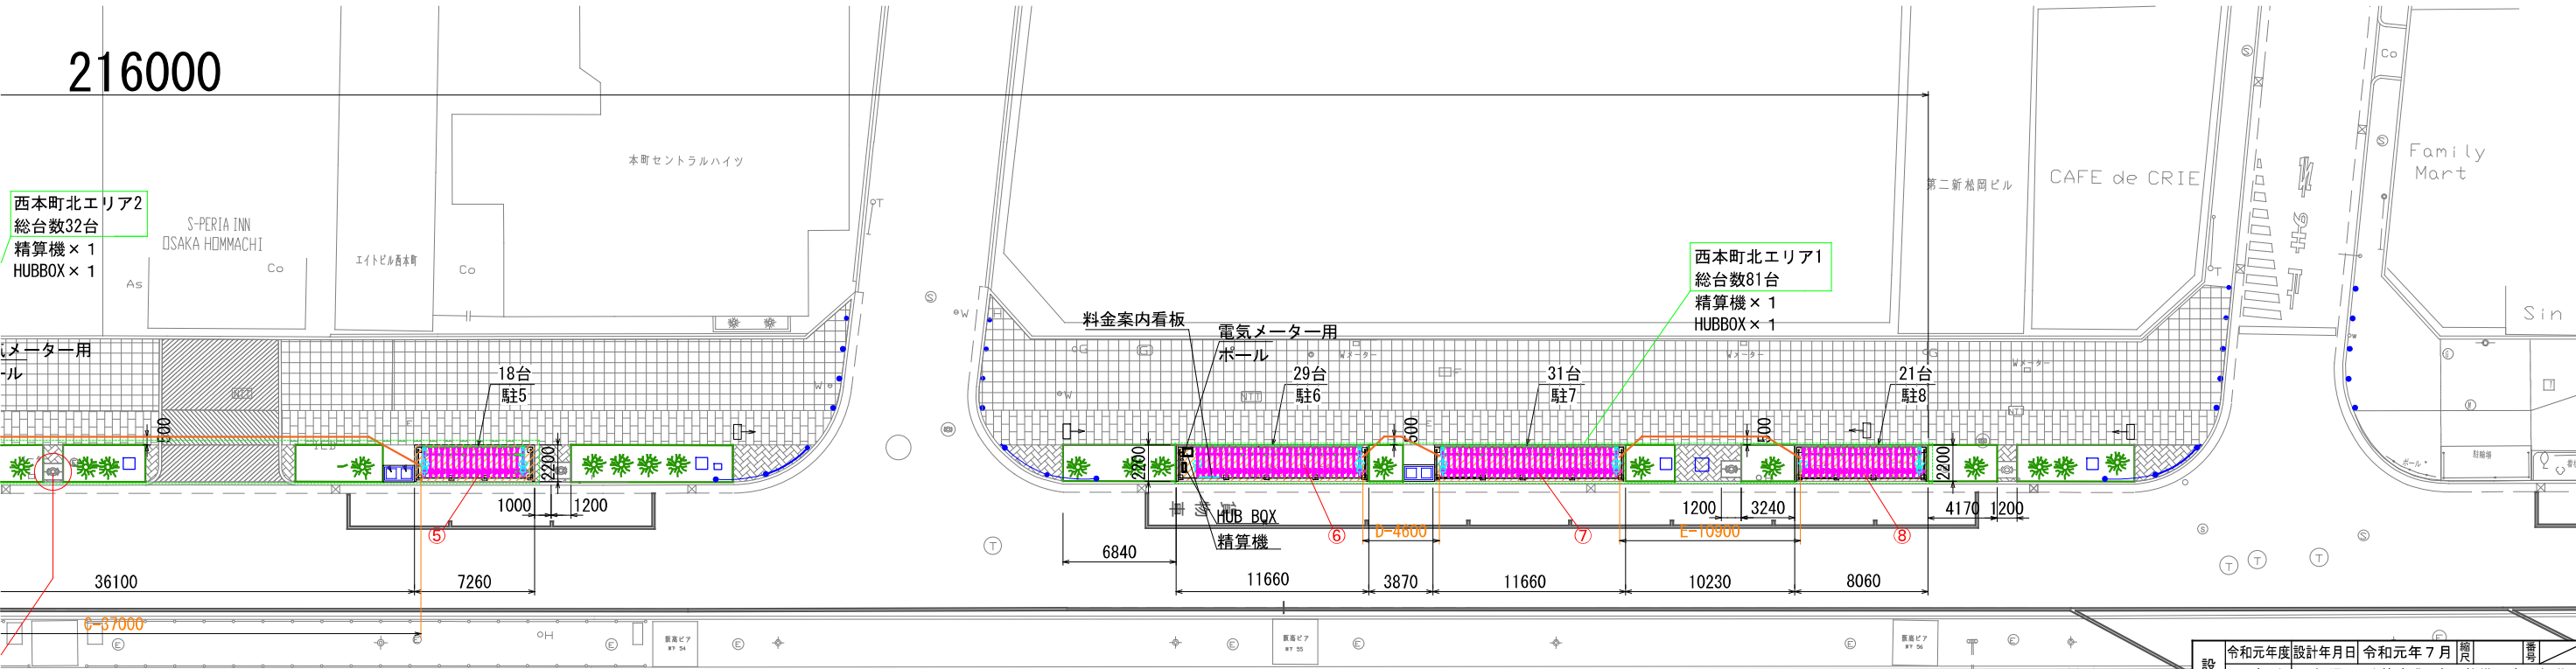

設計	令和元年度	設計年月日	令和元年7月	開	図
工 事 名	西船場JCT改築事業 路下整備工事 (仮称)				
路 線 名	大阪府道高速大阪東大阪線・環状線				
図 名	大阪港線路下整備工全体平面図				
設計請負	株式会社 日建技術コンサルタント				
担当部所	阪神高速道路株式会社 建設事業本部 大阪建設部				