


地下道施設概要

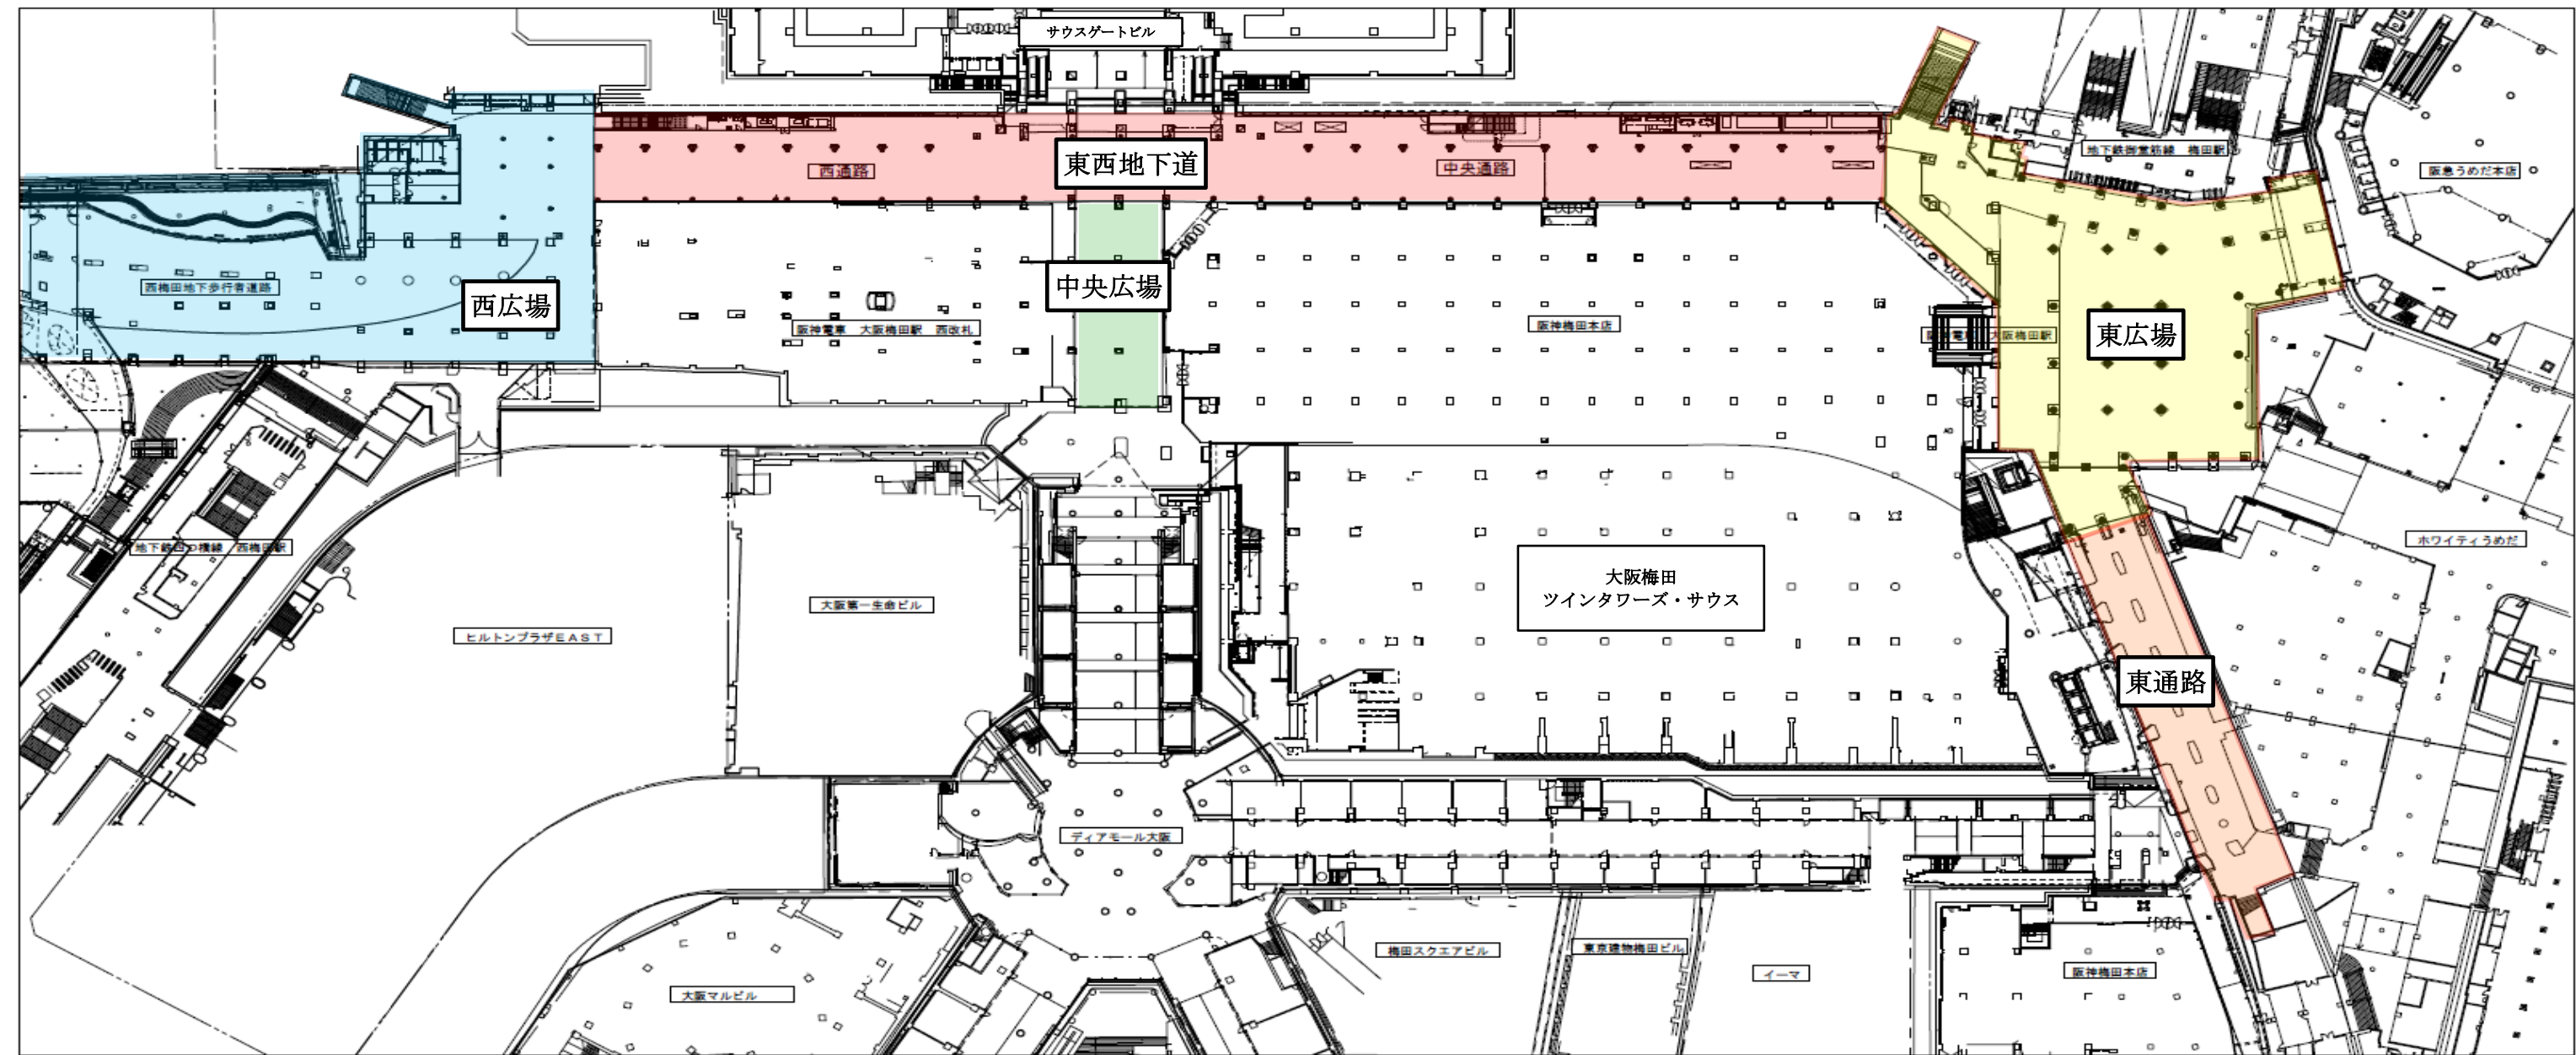

施設概要
延長：482m
幅員：8～15m

(参考) 面積一覧

凡例	対象区分	面積
	西広場	約1,320m ²
	東西地下道 (内訳)	約2,730m ²
	(西通路)	約1,020m ²
	(中央通路)	約1,710m ²
	中央広場	約490m ²
	東広場	約2,070m ²
	東通路	約610m ²