



別紙9

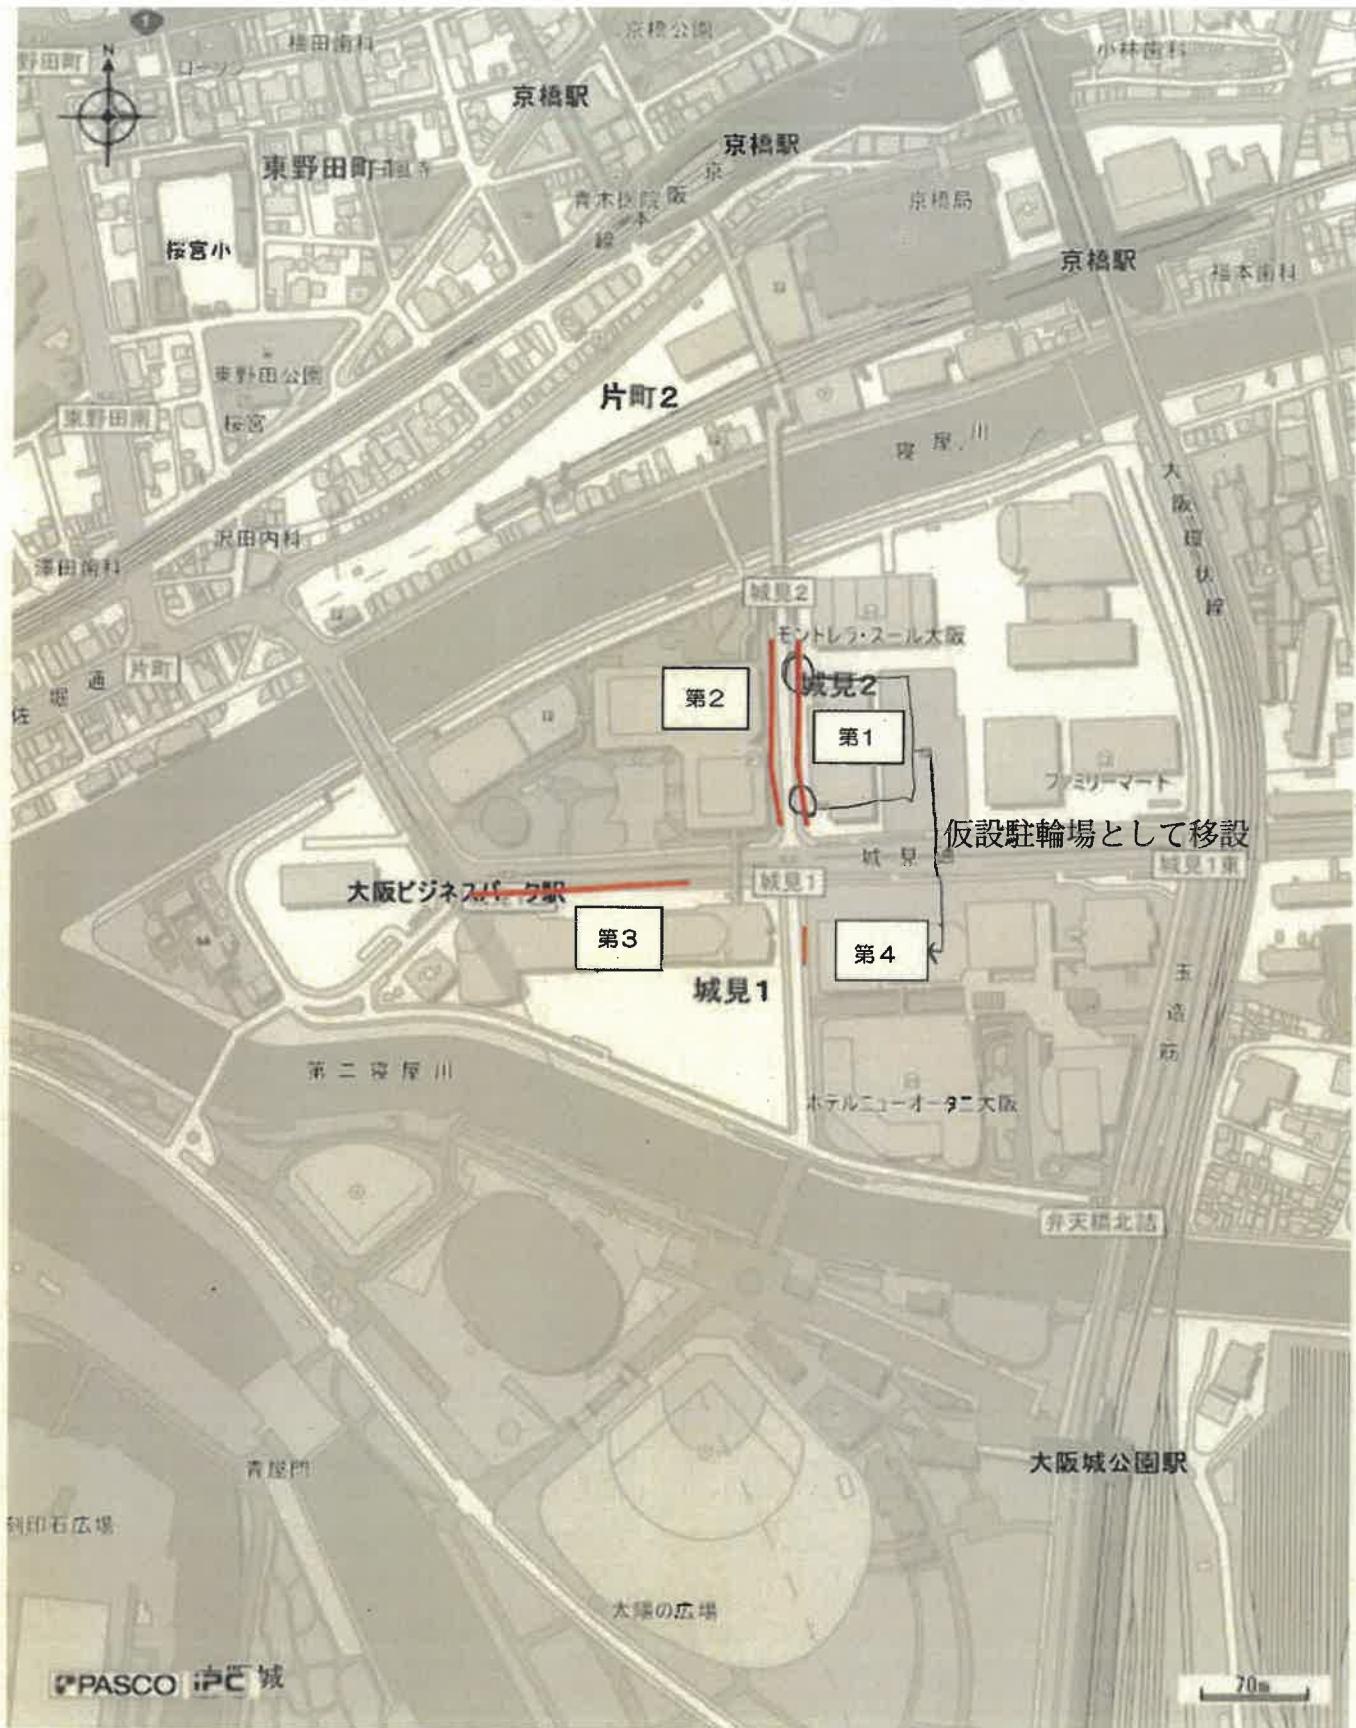

※近隣建物工事に伴い、第1の一部を仮設駐輪場として移設した箇所が第4になります。

建物工事完了後（令和12年以降）、元の場所に復旧予定であります。移設先駐輪場を設置したままにするか撤去するかについては、工事業者と協議中です。

解体工事現場

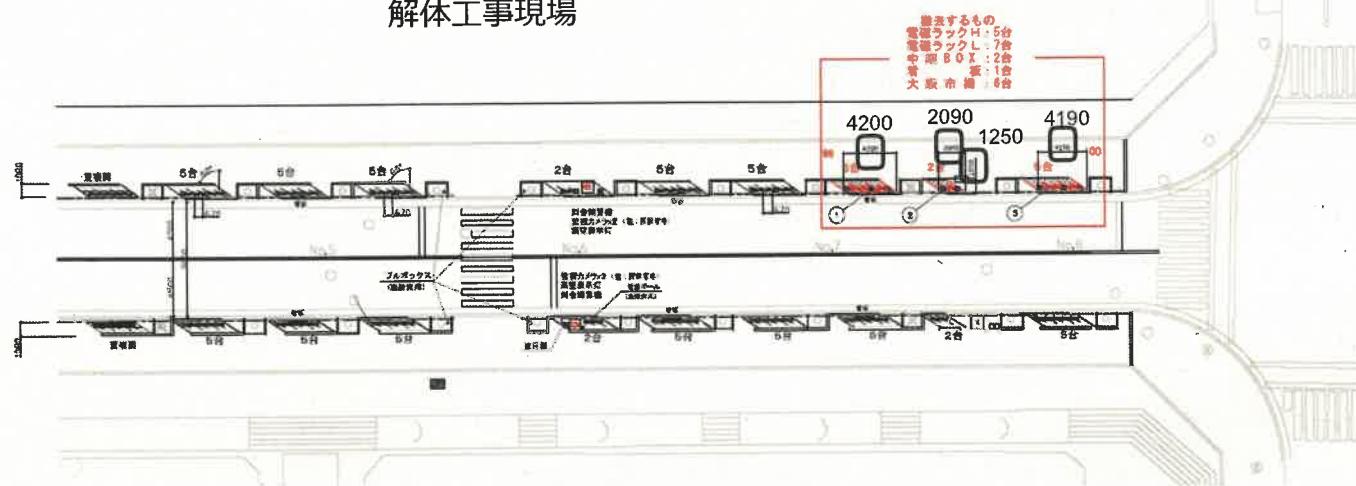


【撤去側 ②】

大阪ビジネスパークエリア京橋大阪城線1/2 縮尺1/300(単位:mm)

マルイト 様


解体工事現場

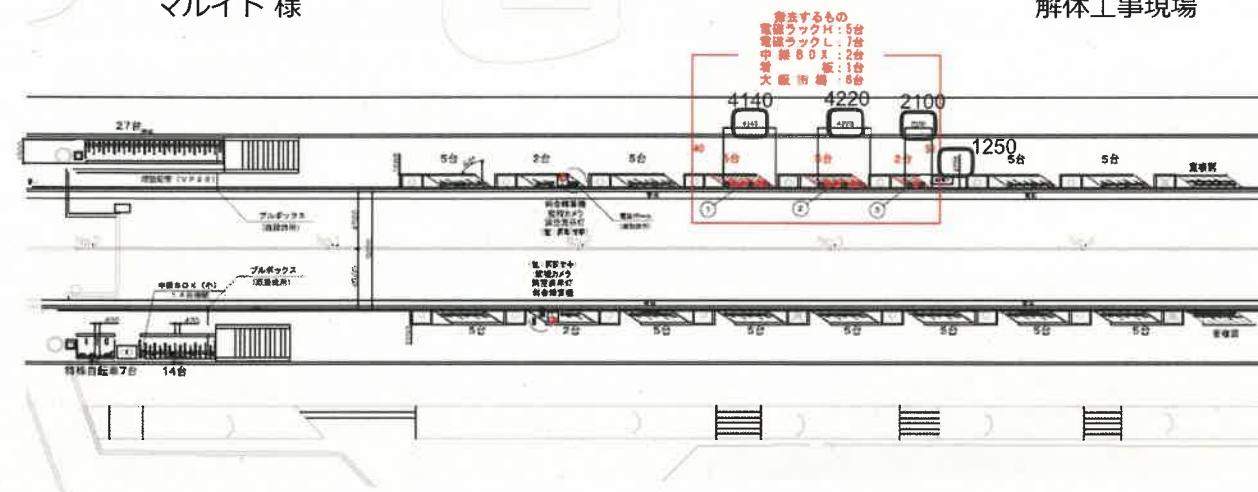



大阪ビジネスパークエリア京橋大阪城線3/3 OBP第4

移設先駐輪場

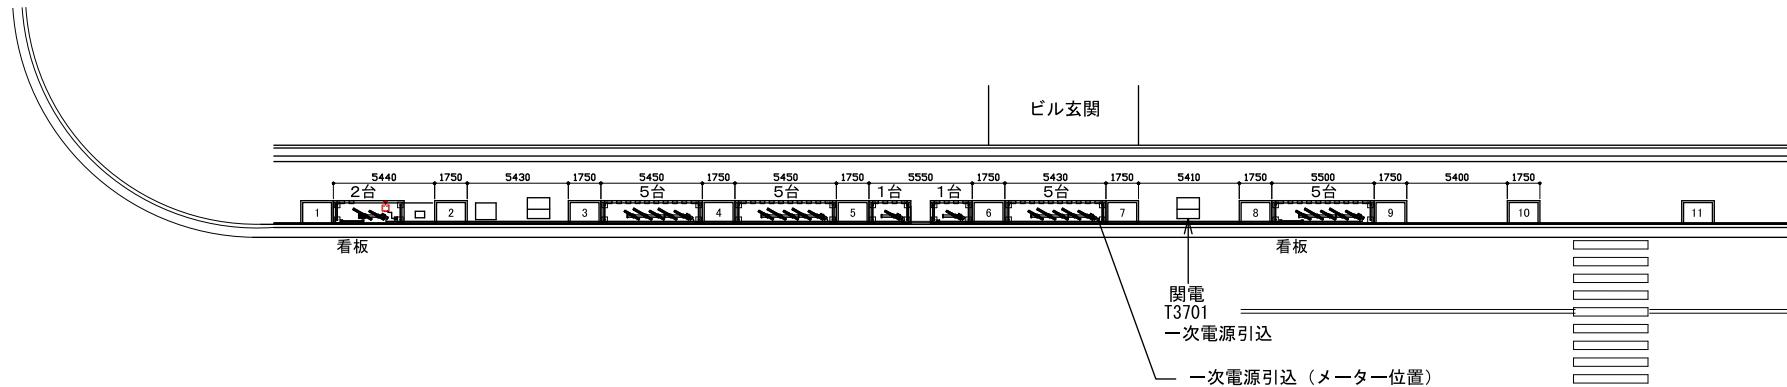

【OBP第4】

収容車種	機器名(型式)	台数
自転車	駐輪ラック	24
合計		24

機器名	数量
料金精算機 (PITAPA)	1
監視カメラ	0
満空表示灯	0
看板	2