


# 別紙 1

## (移設対象となる駐輪場)

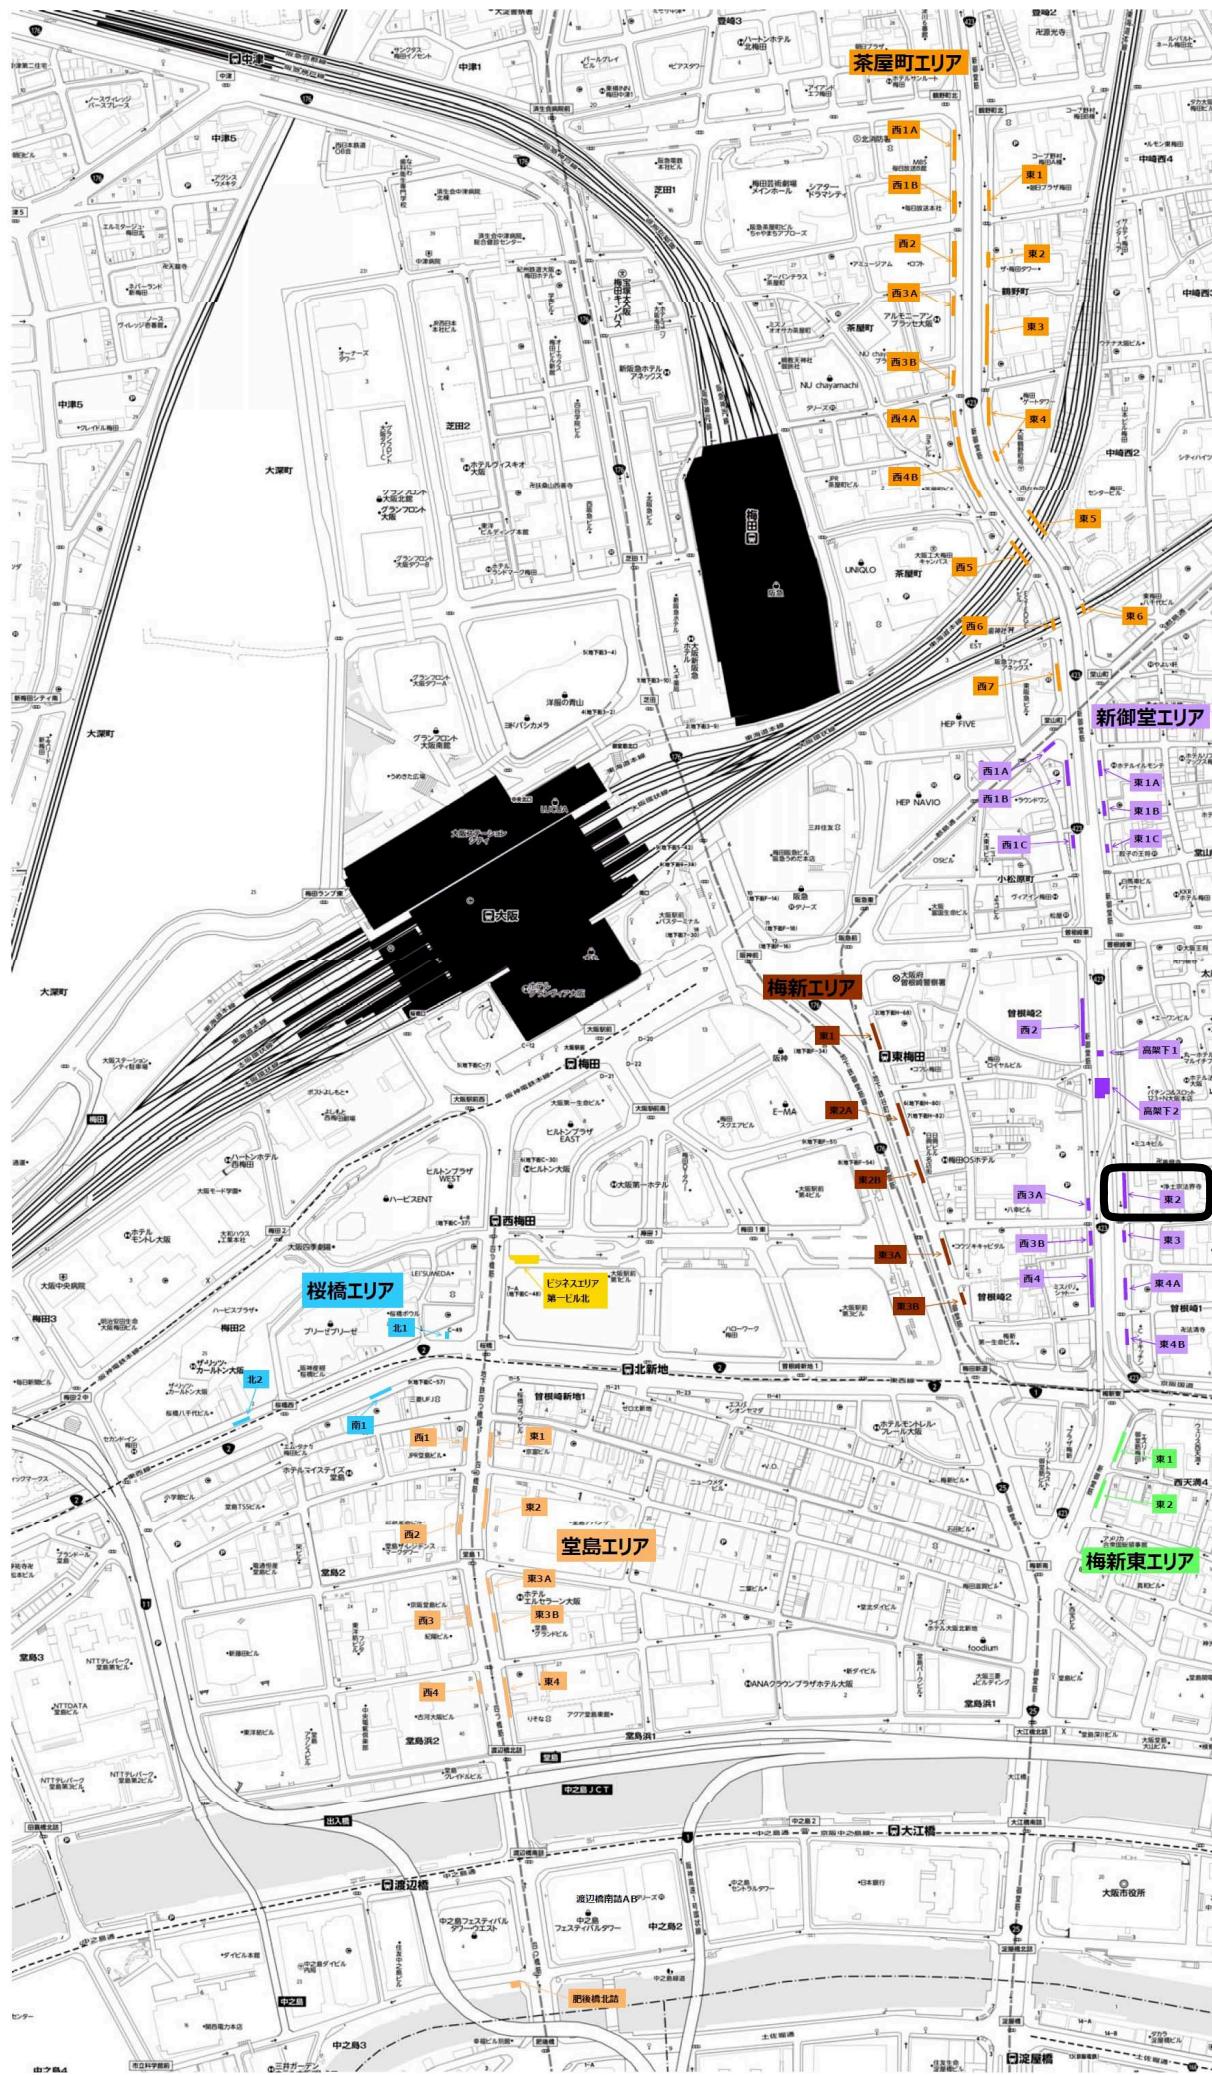



【新御堂エリア 東2】

電磁ロック (DKR-7型)	25
精算機	1






※建物工事で支障になる13台撤去し、8台北側に移設予定。  
建物工事完了後(合計12台予定)に15台は復旧予定。なお、移設先駐輪場の8台分を  
設置したままにするか撤去するかについては工事業者と協議中です。

8工区(北側) 11台

洋服の信栄 楓ビル 曽根崎ビル

【新御堂エリア 東3】

電磁ロック (DKR-7型)	11
精算機	1

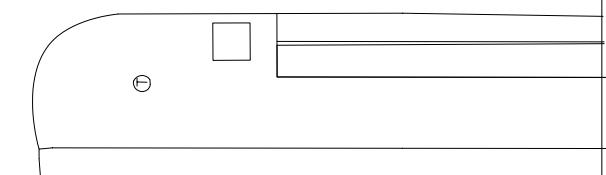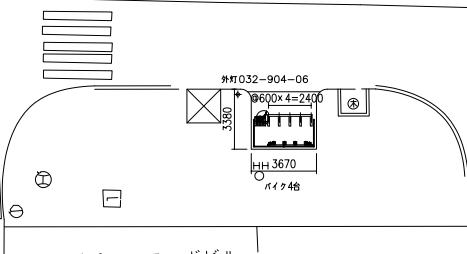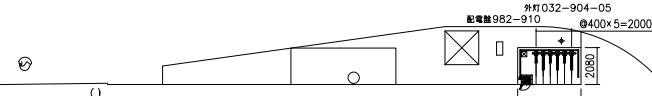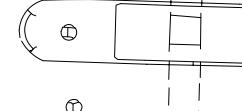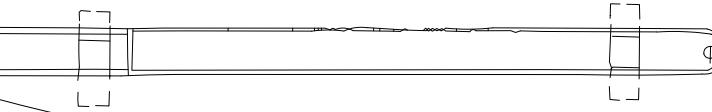

梅新ポン・ヌーボビル  
18工区 自転車 6台 バイク 4台(北側)

【新御堂エリア 西3】

電磁ロック (DKR-7型)	6
バイクロック (DBL-1型)	4
精算機	2
溝空表示	0
監視カメラ	0

品番	品 名	材質	数量	重量(kg)	備考
工事番号					
【新御堂エリア 西3】 【新御堂エリア 東2】【新御堂エリア 東3】					
尺度 1/300					
作成日 2020.12.15					
△	承認	検査	製図	配置図	
△				図番	
符合 年月日 改正事項 記印					
図面來歴					
株式会社 ダイゾー					

△		
△		
符合 年月日	改正事項	記印
図面來歴		