


別紙2



(移設対象となる駐輪場)

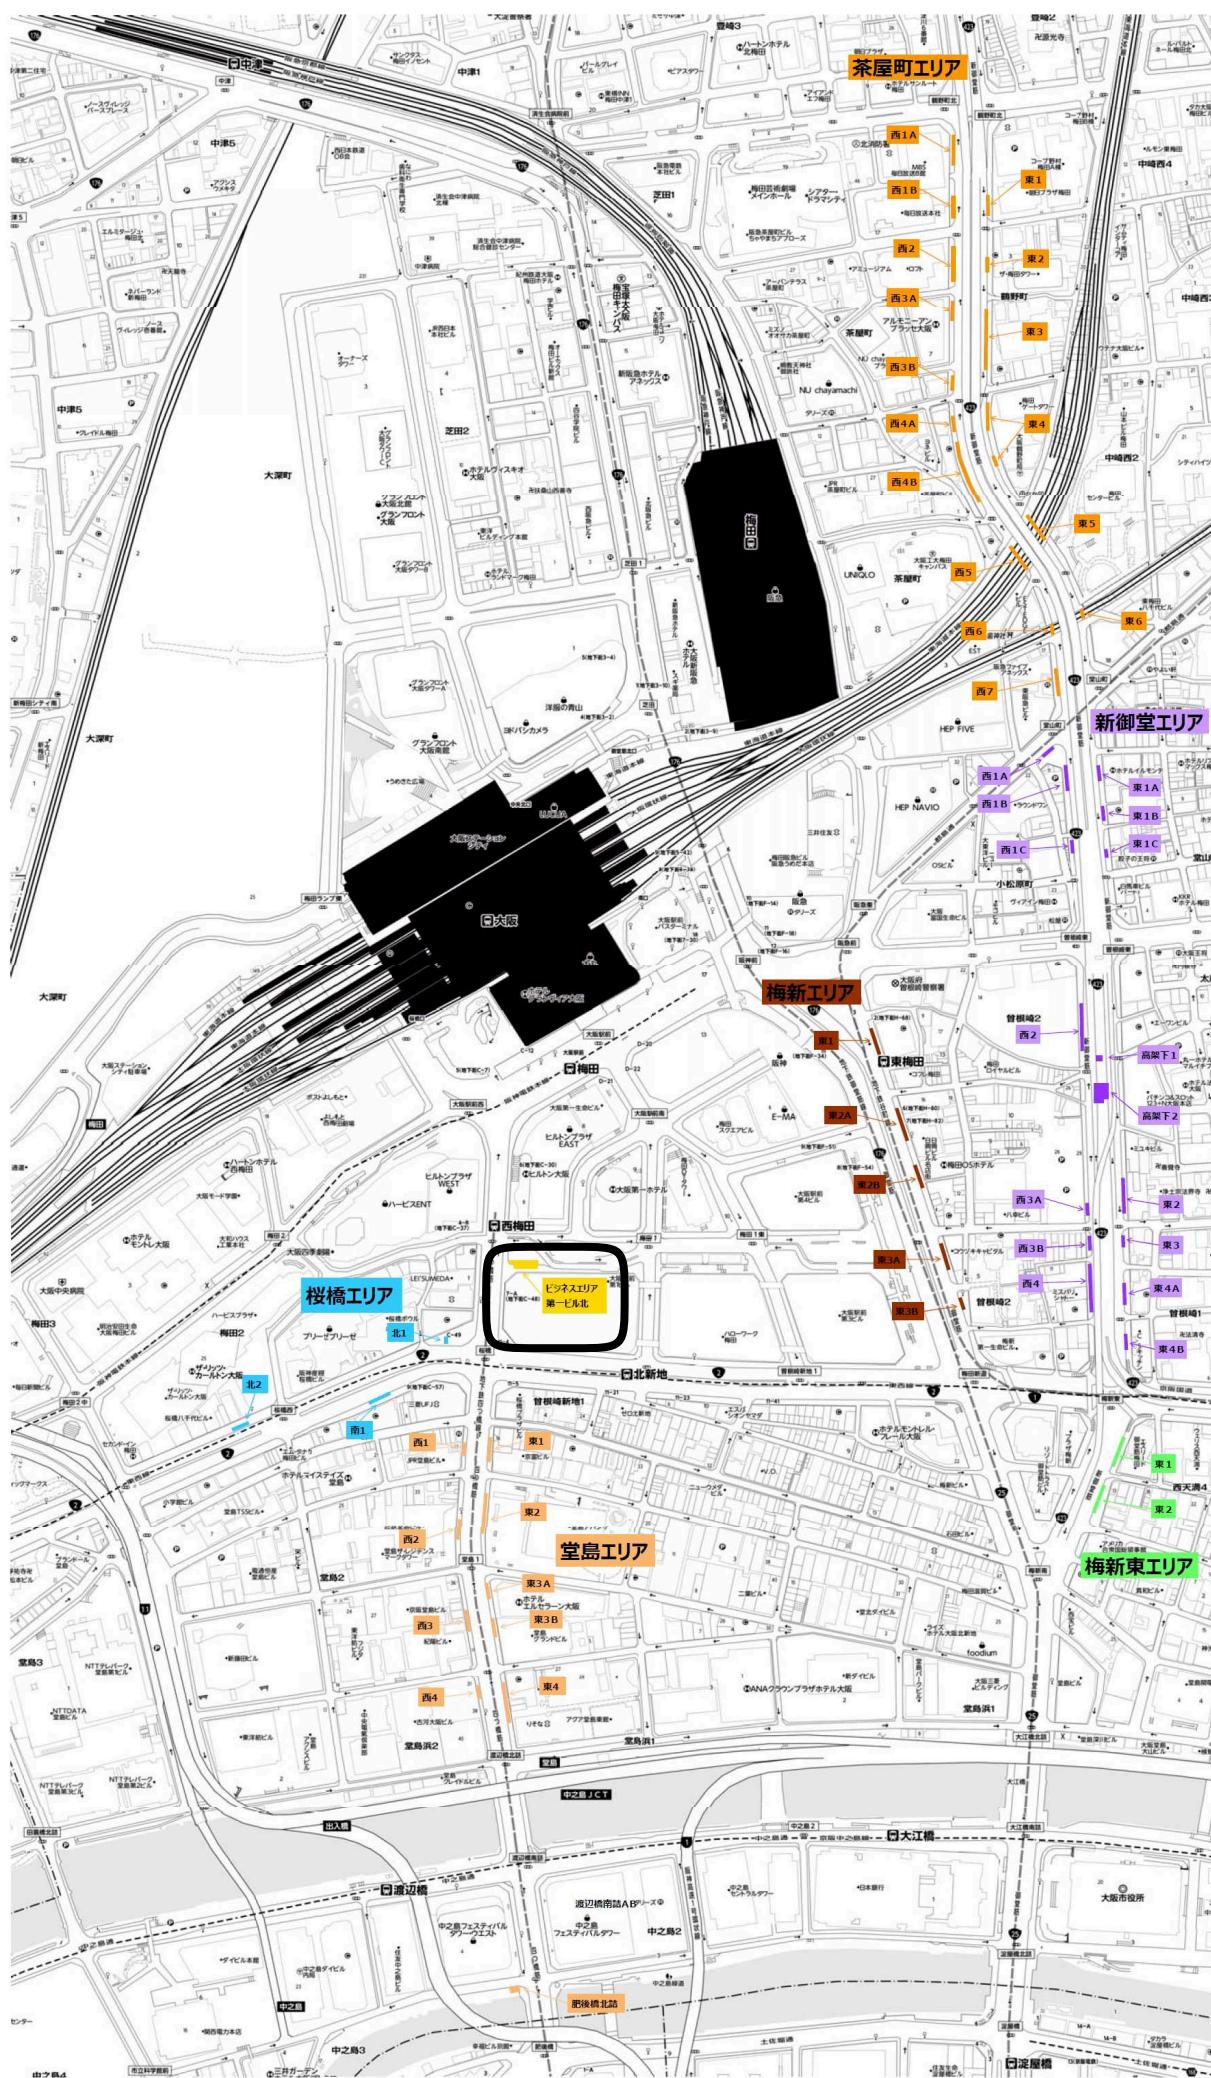


※移設に伴い、17台増となり、移設後台数は134台となる予定

(移設対象となる現況図)

2 _____ | 3 _____ | 4 _____ | 5 _____ | 6 _____

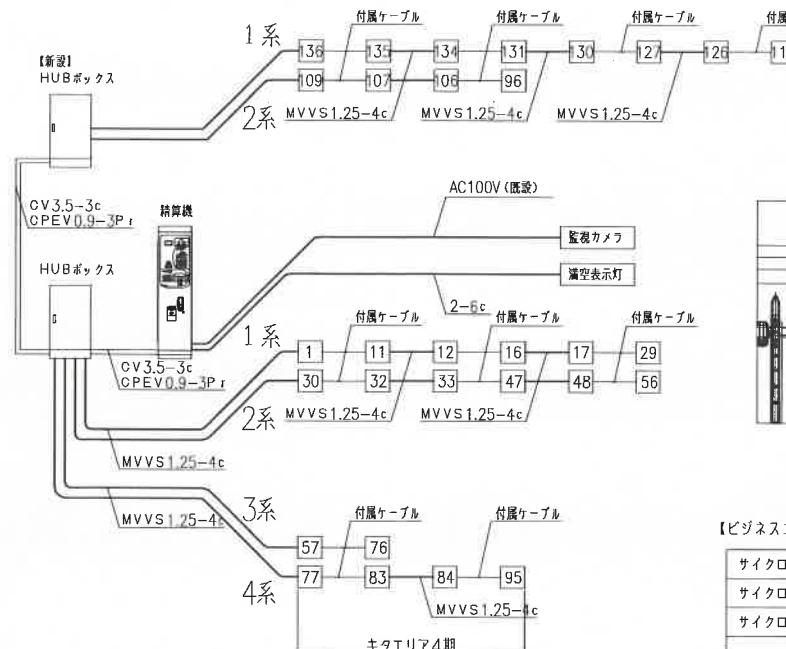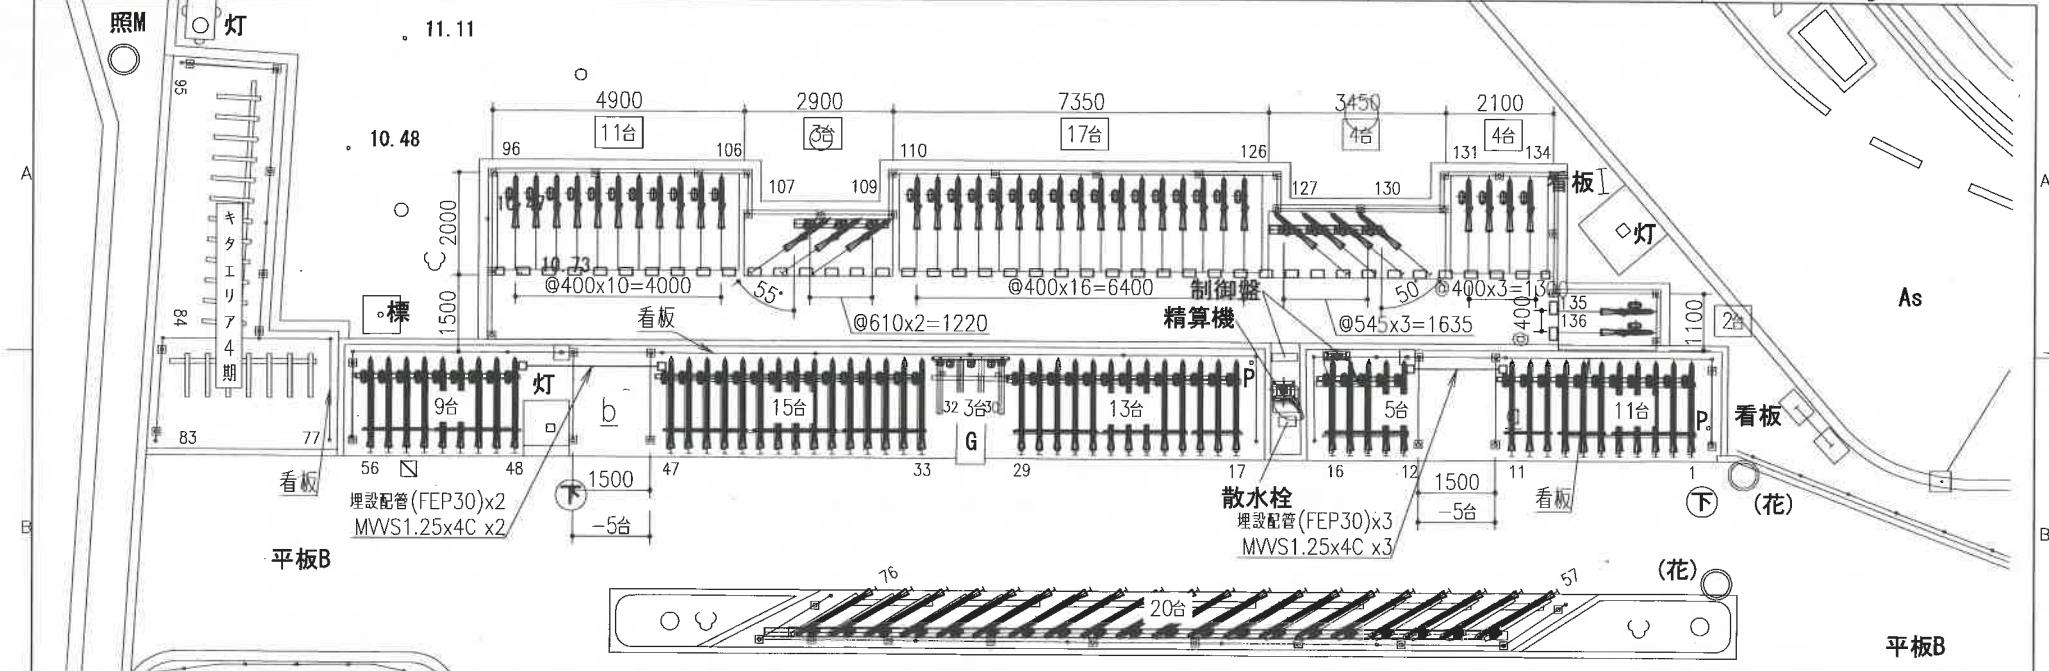

b埋設配管立ち上げ寸法(1/50)

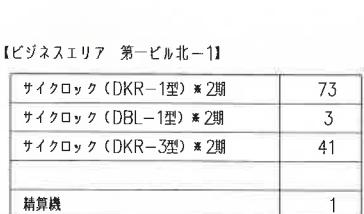

型 式	DKR-3		
尺 度	1/100		
作 成 日	2023.12.07		
承 認	承 認	検 回	製 回

a埋設配管立ち上げ寸法(1/50)

現況

3

株式会社 ダイゾー