



# 別紙3

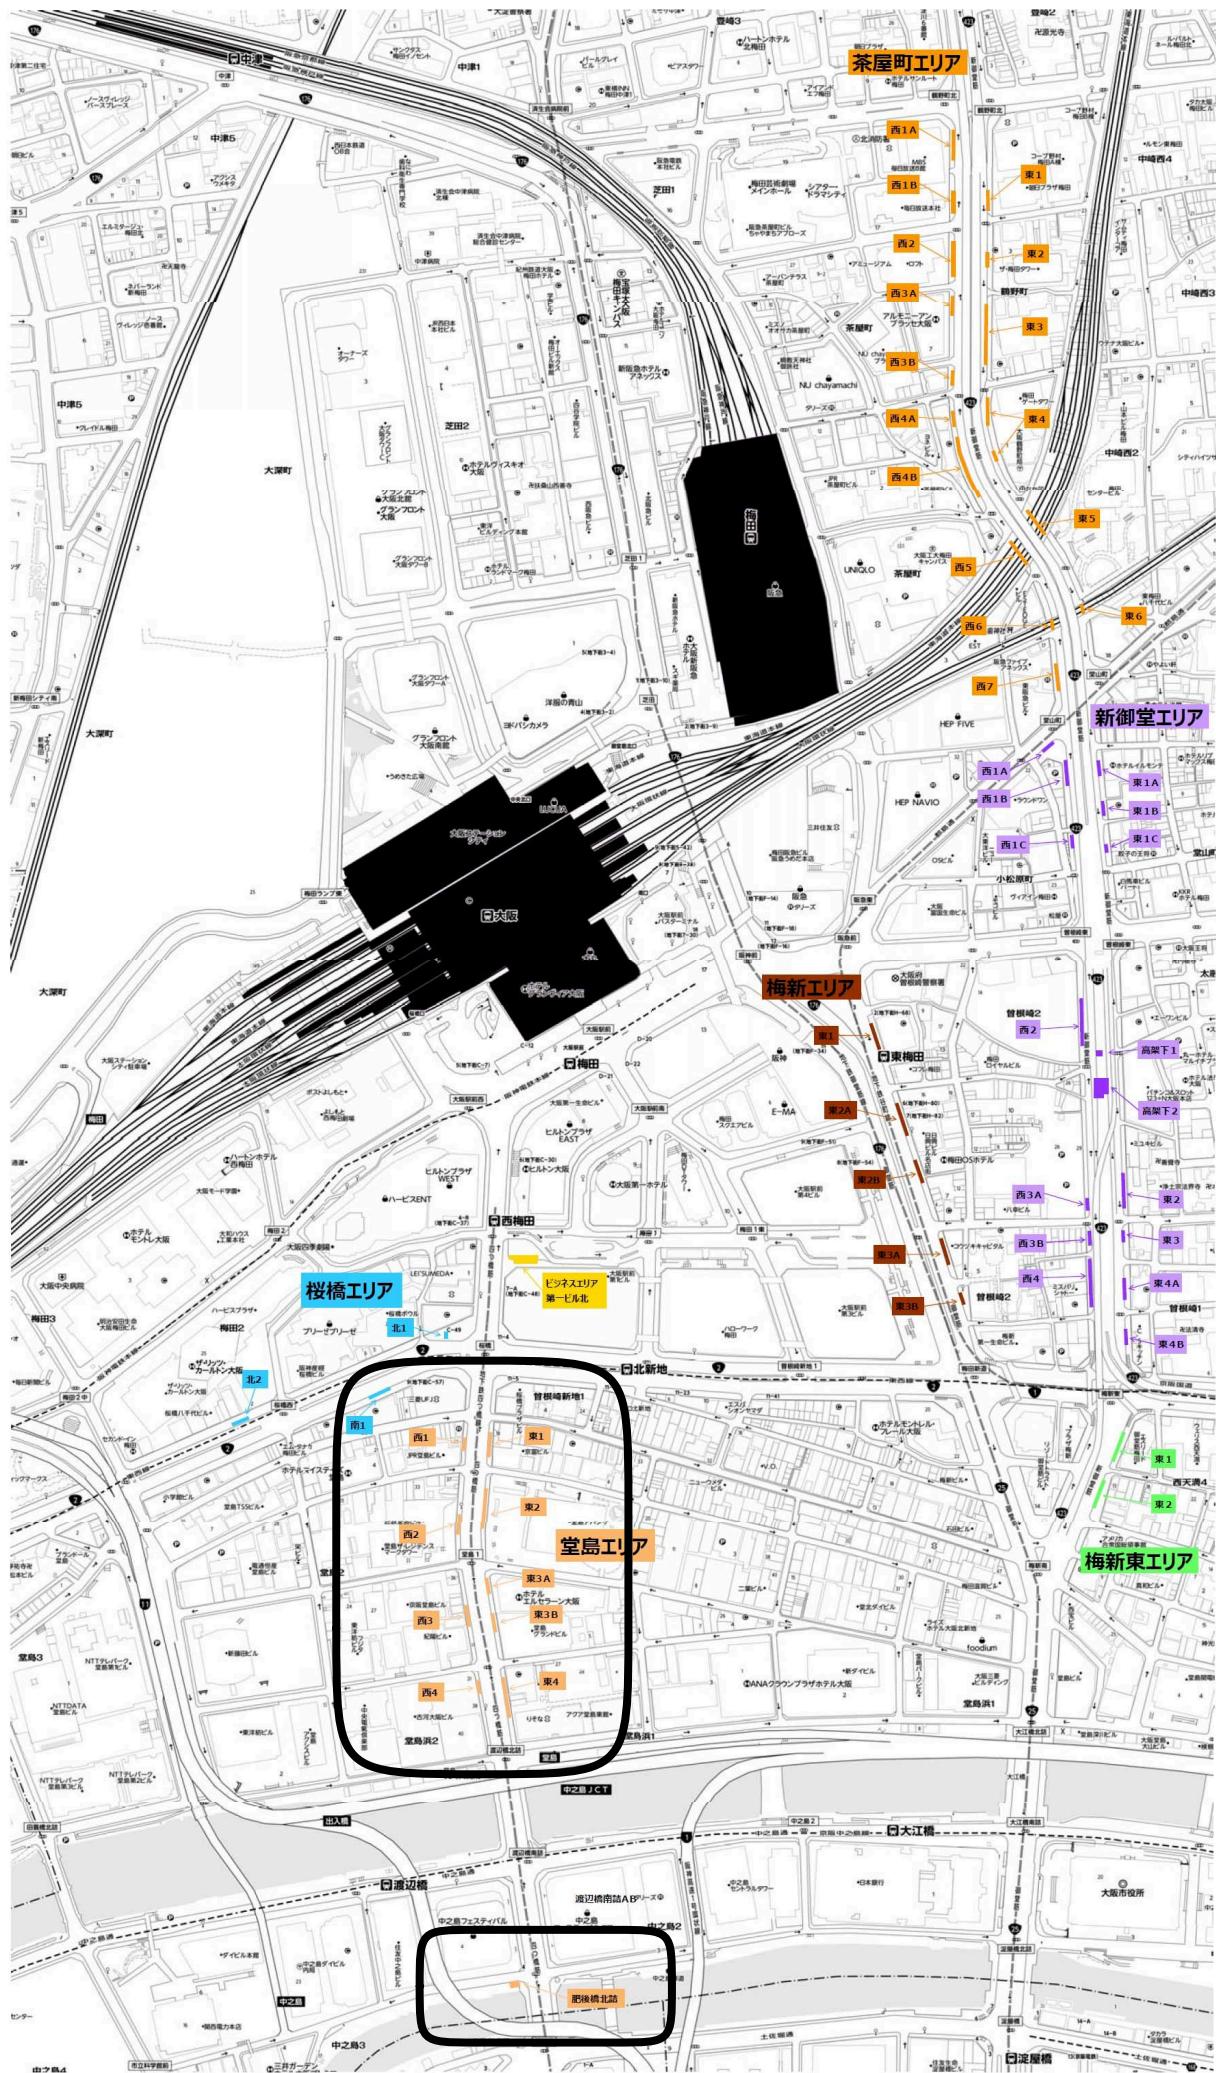

※本市が運営する別の駐輪場管理運営業務の契約区分に変更するため、225台減となる予定。

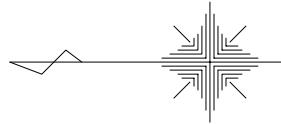

(台数減となる駐輪場の現況図)

A

A

B

B


C

C

D

D

1 2 3 4 5 6

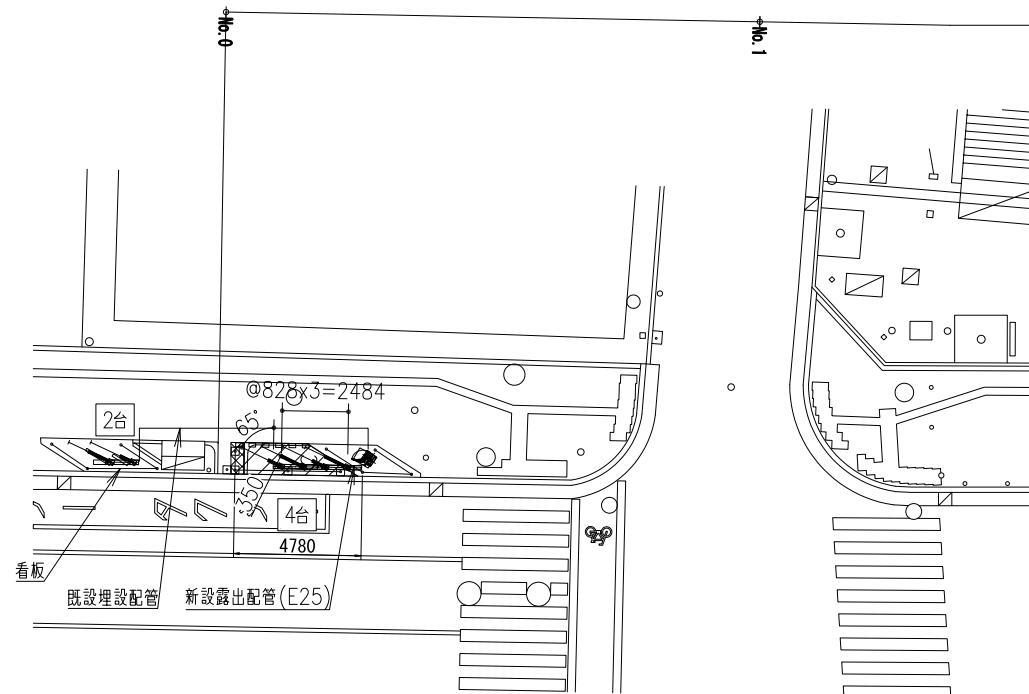

【堂島エリア 東1】

サイクロック (DKR-7型)	6
精算機	1

型式 DKR-7

尺度 1/200

作成日 2023.12.07

承認 承認 検図 製図

【堂島エリア 東1】


配置・配管図

図番


改 No.  
△

株式会社 ダイゾー


1 2 3 4 5 6 A3

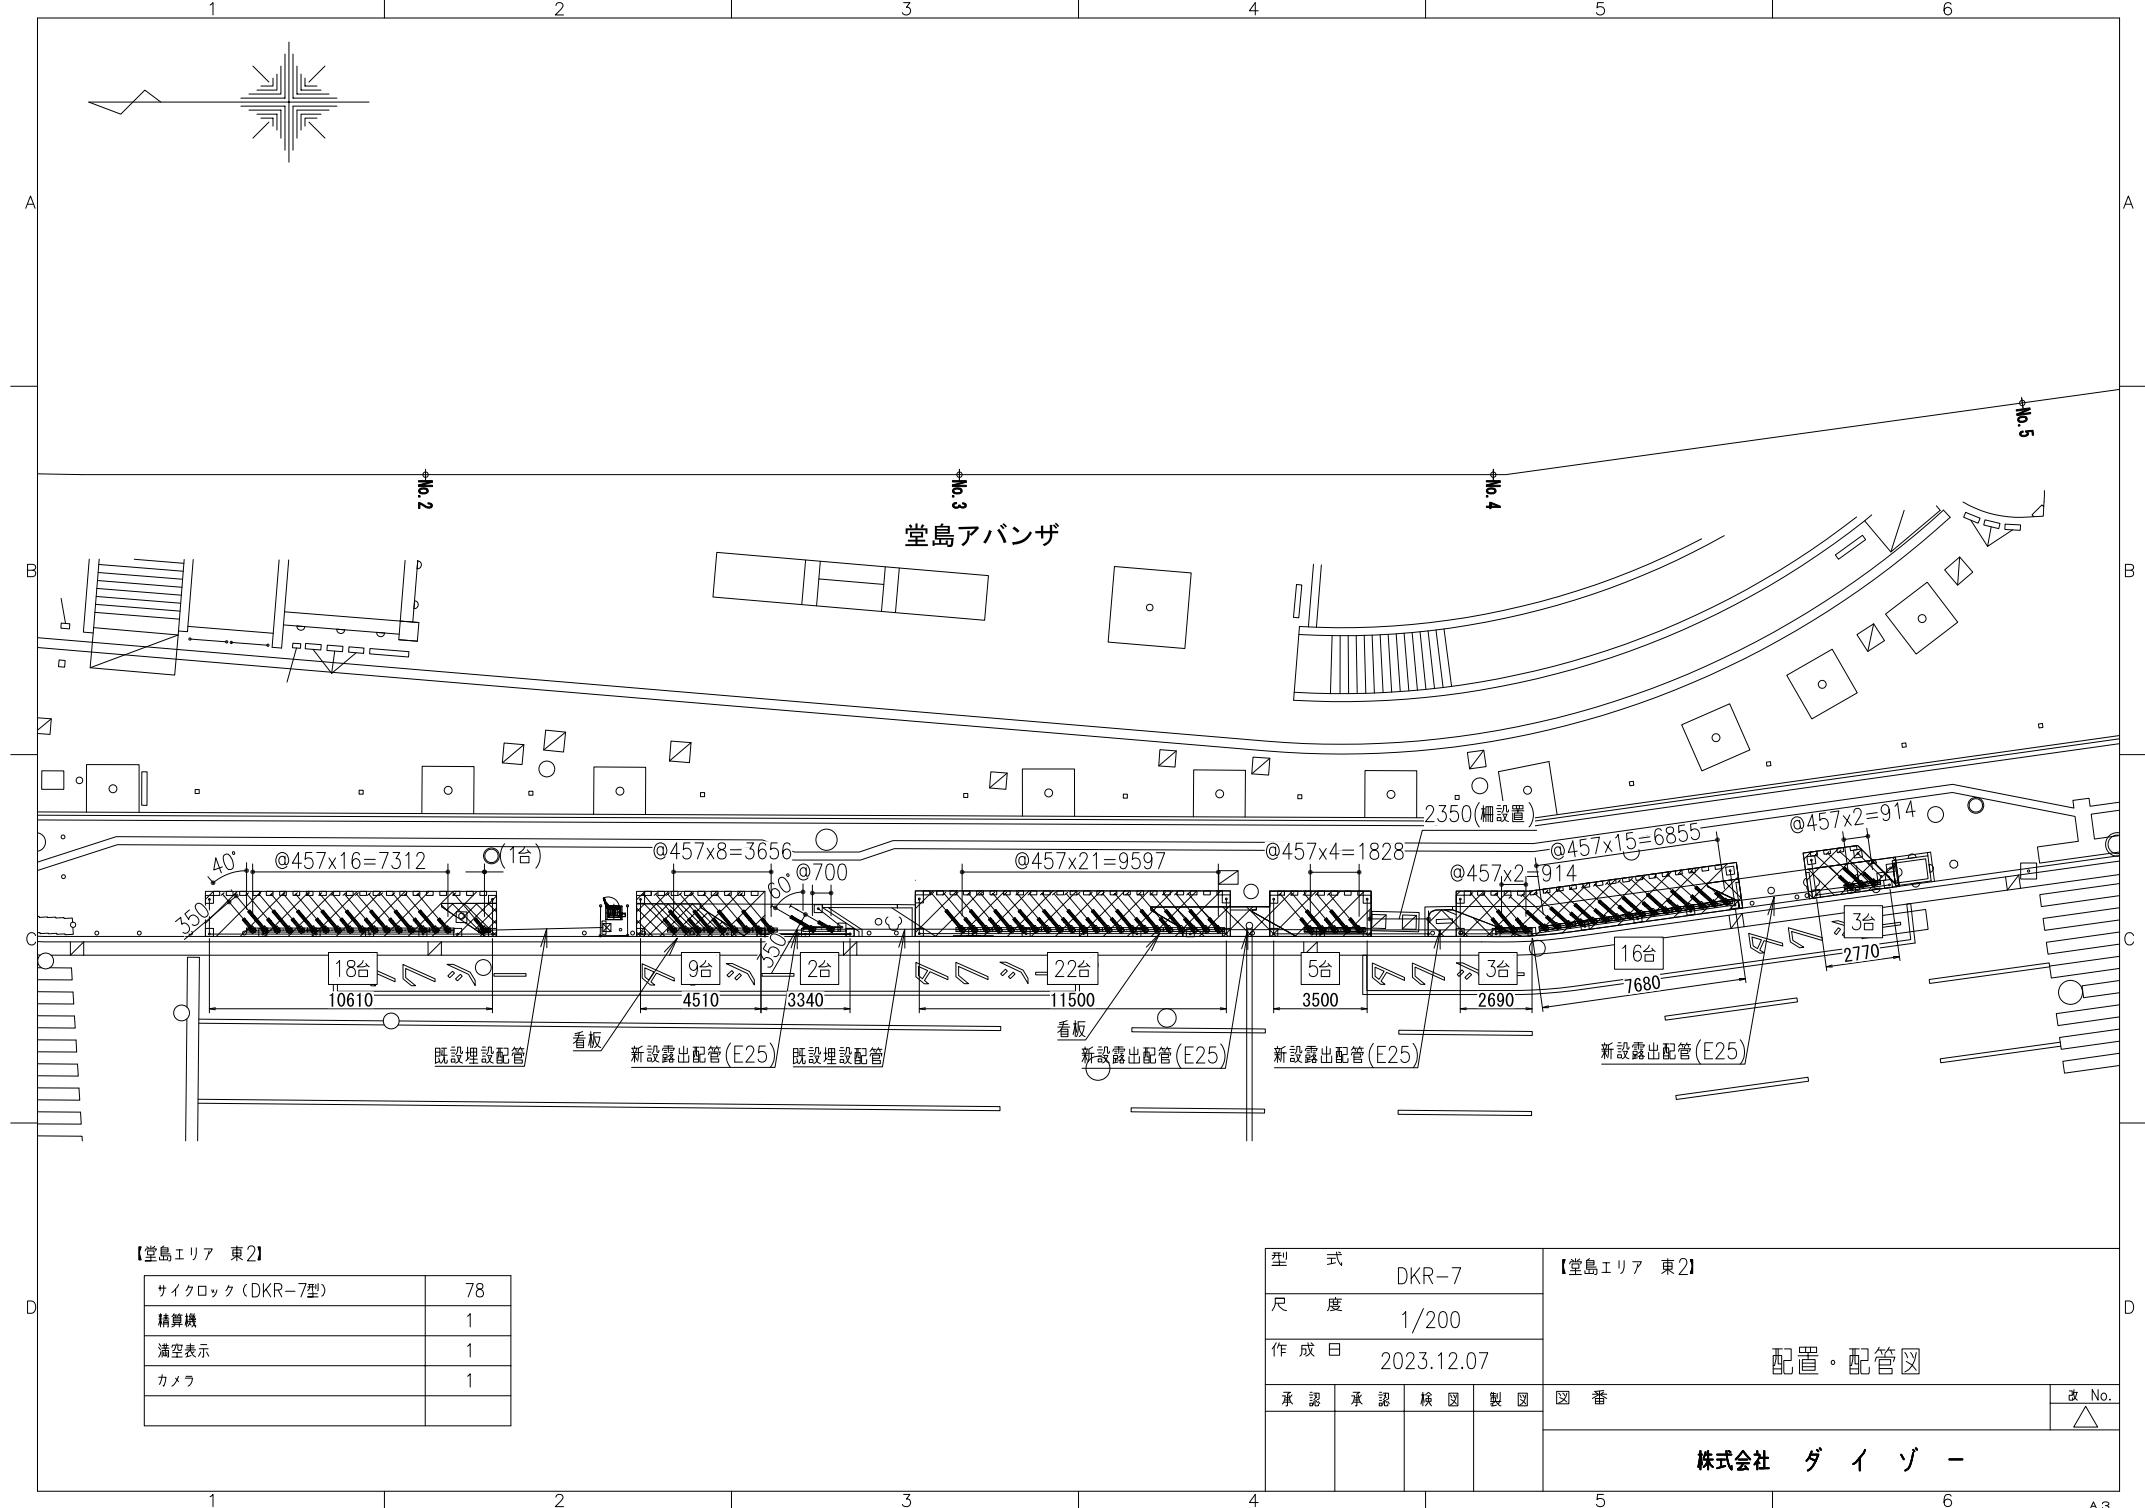

1 2 3 4 5 6

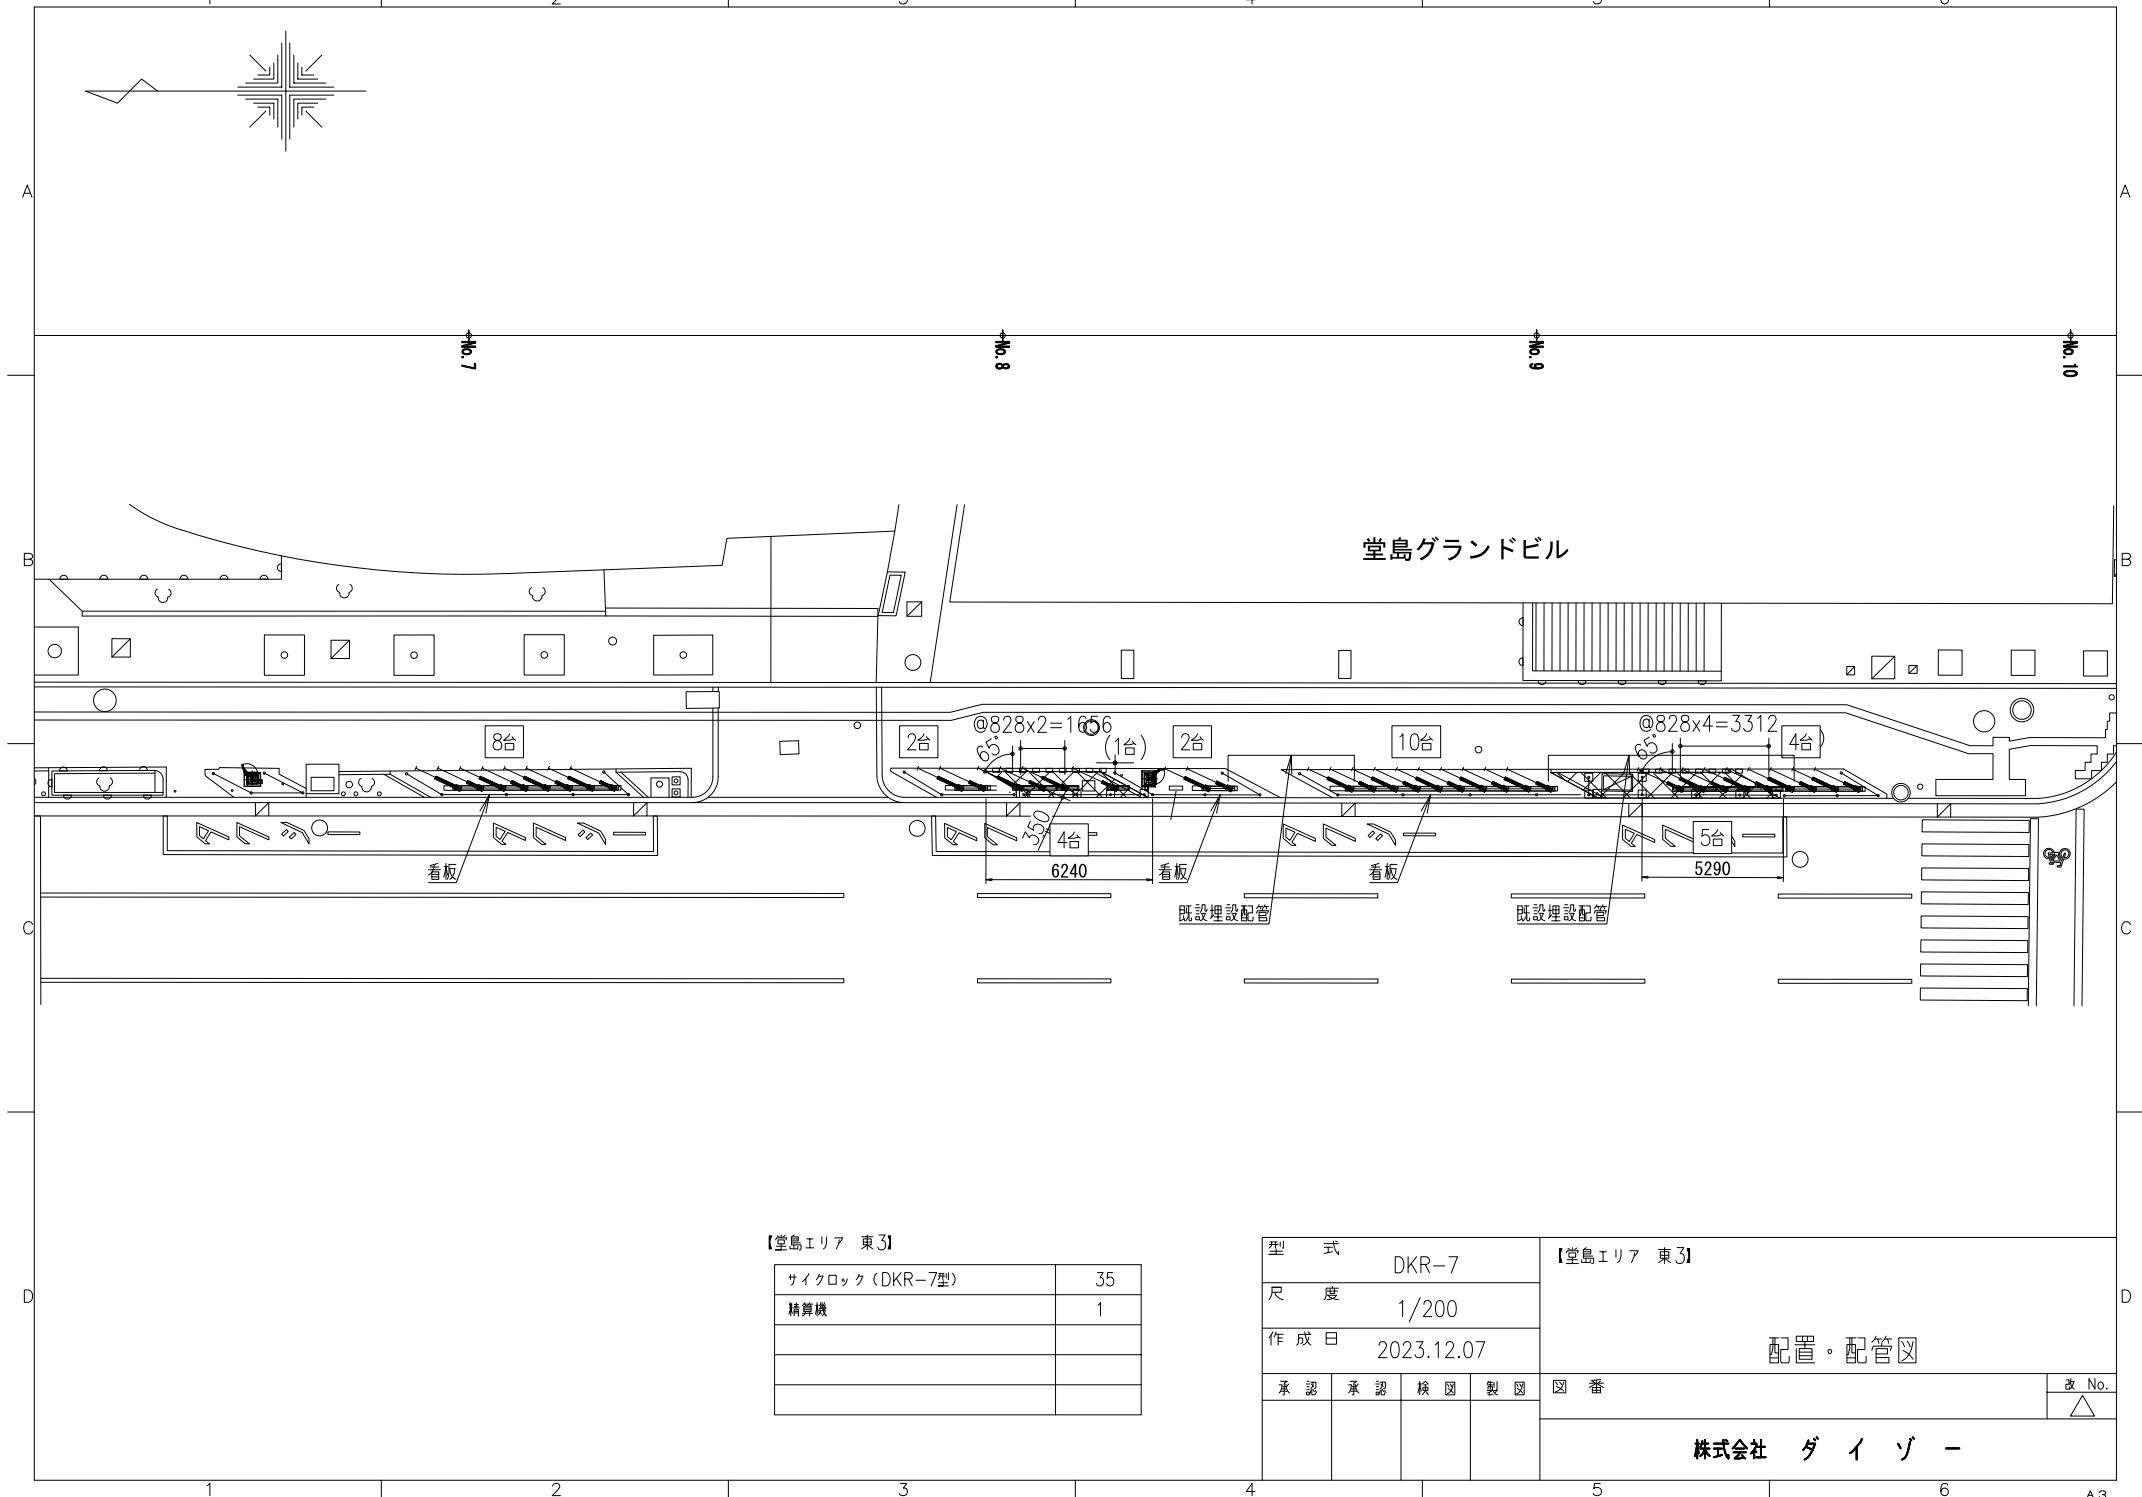

1 2 3 4 5 6

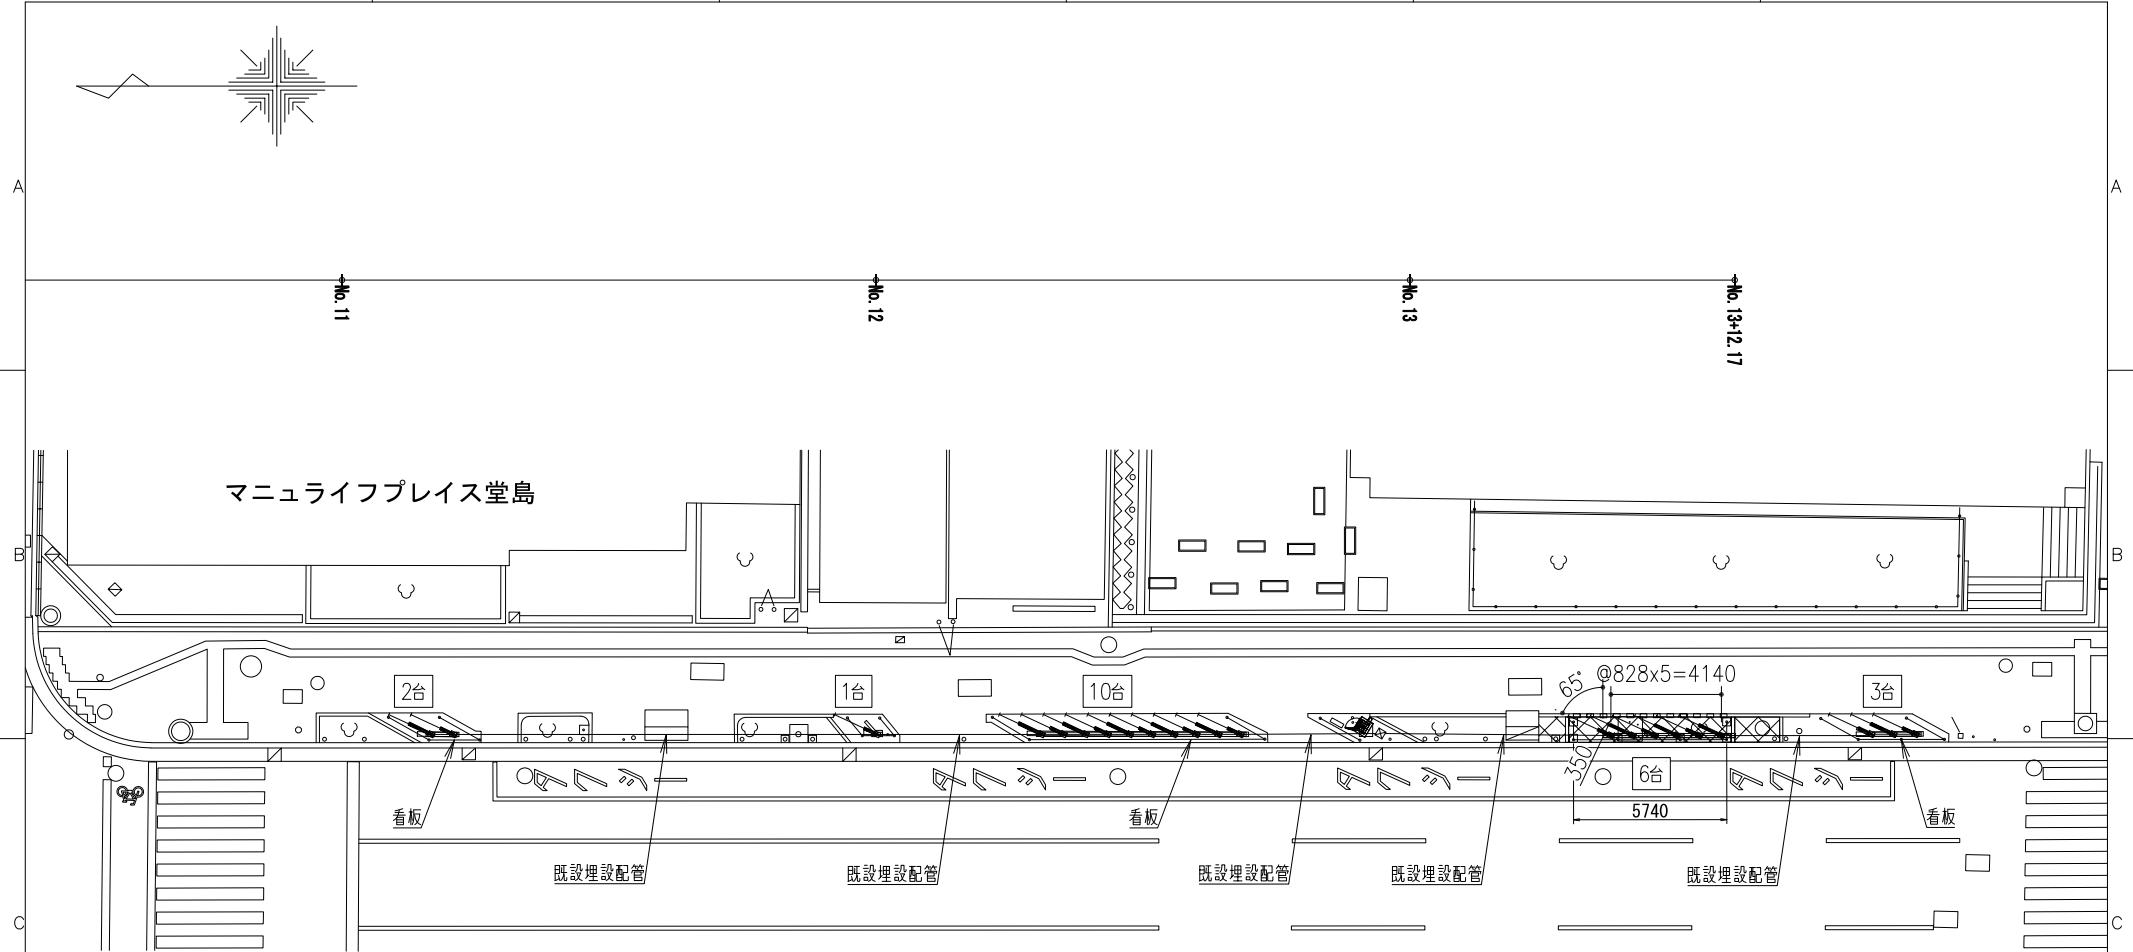

【堂島エリア 東4】

サイクロック (DKR-7型)	22
精算機	1
満空表示	1
カメラ	1

型式 DKR-7

尺度 1/200

作成日 2023.12.07

承認 承認 検図 製図


【堂島エリア 東4】

配置・配管図

図番 改 No. △

株式会社 ダイゾー

1 2 3 4 5 6 A3

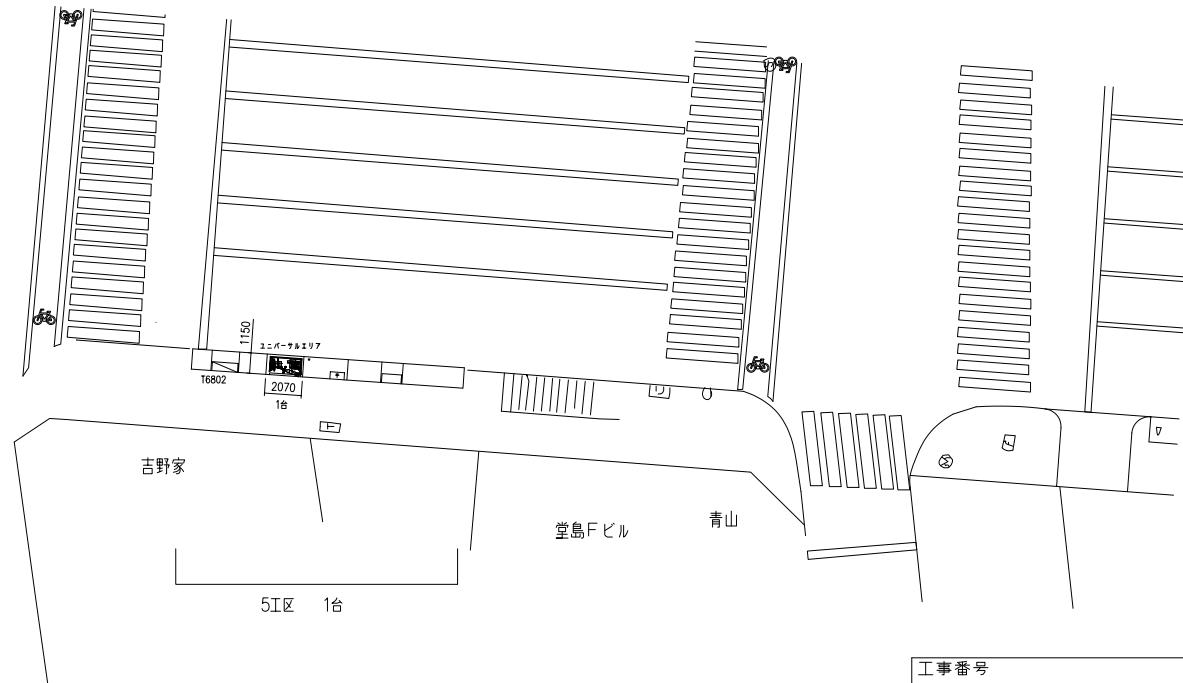

【堂島エリア 西1】

ユニバーサルエリア (DBL-1型)	1
精算機	1

△		
△		
符合	年月日	改正事項
		記印
図面來歴		

工事番号

尺度  
1/300

作成日  
2025.09.24


【堂島エリア 西1】

配置図

図番

△  
No.

株式会社 ダイゾー

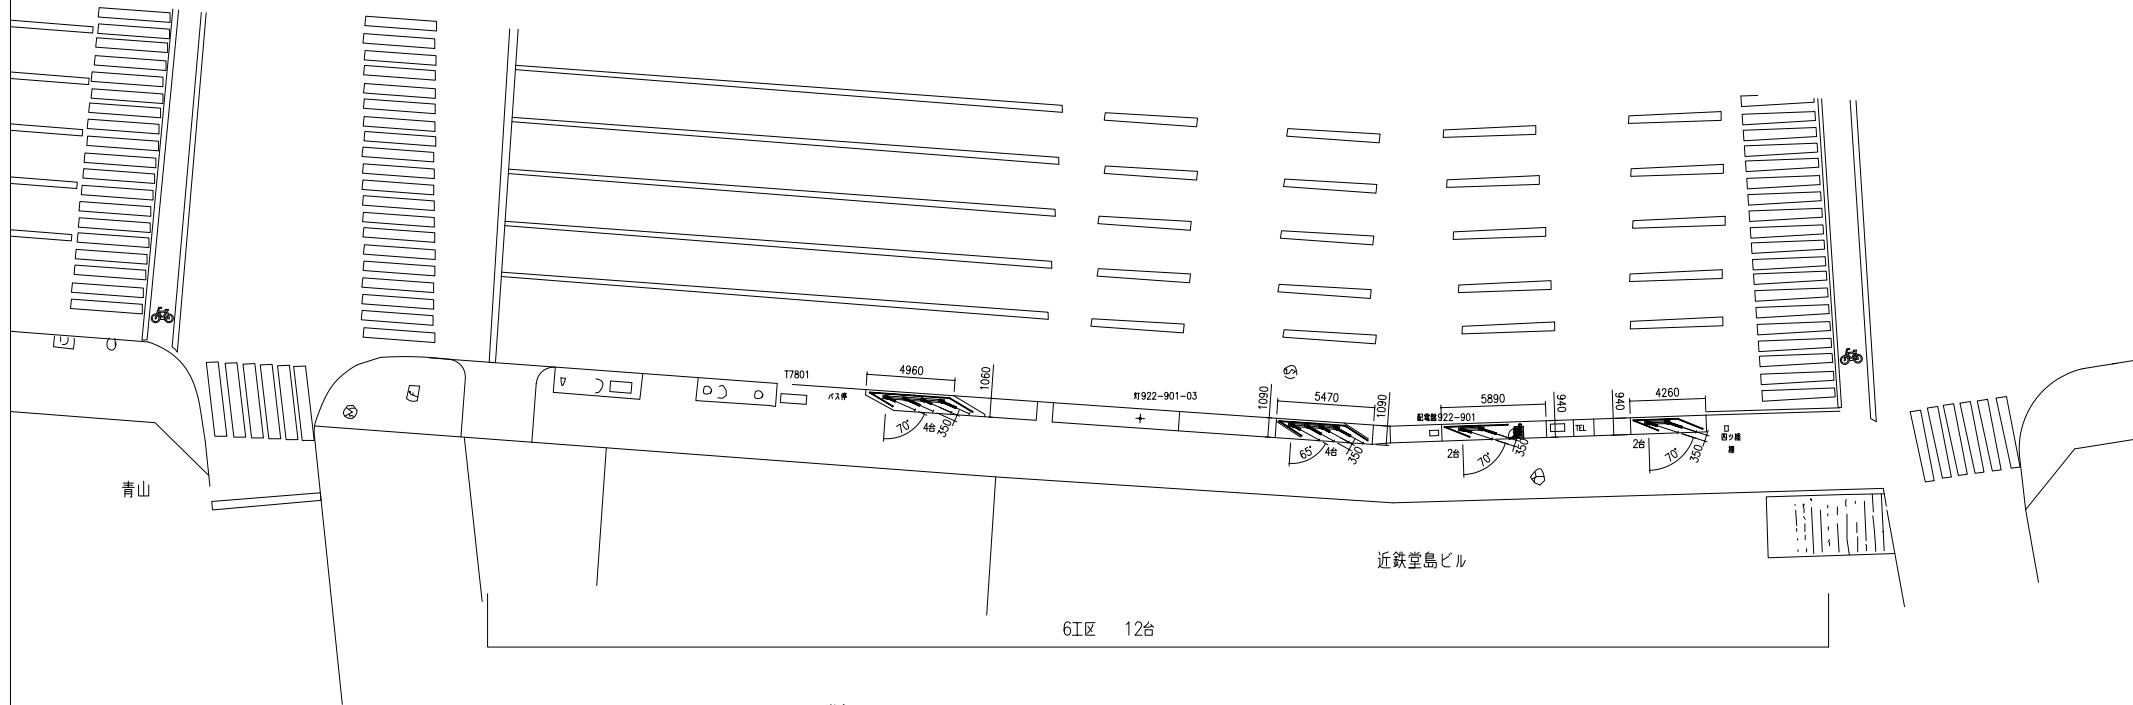


## 【堂島エリア 西2】

電磁ロック (DKR-7型)	12
精算機	1

△		
符合	年月日	改正事項
		圖面來歷

				品番	品名	材質	数量	重量(kg)	備考	
工事番号										
尺度 1/300				【堂島エリア 西2】						
作成日 2025.09.24				配置図						
	承認	検図	製図	図番						改 No. △
P				株式会社 ダイゾー						

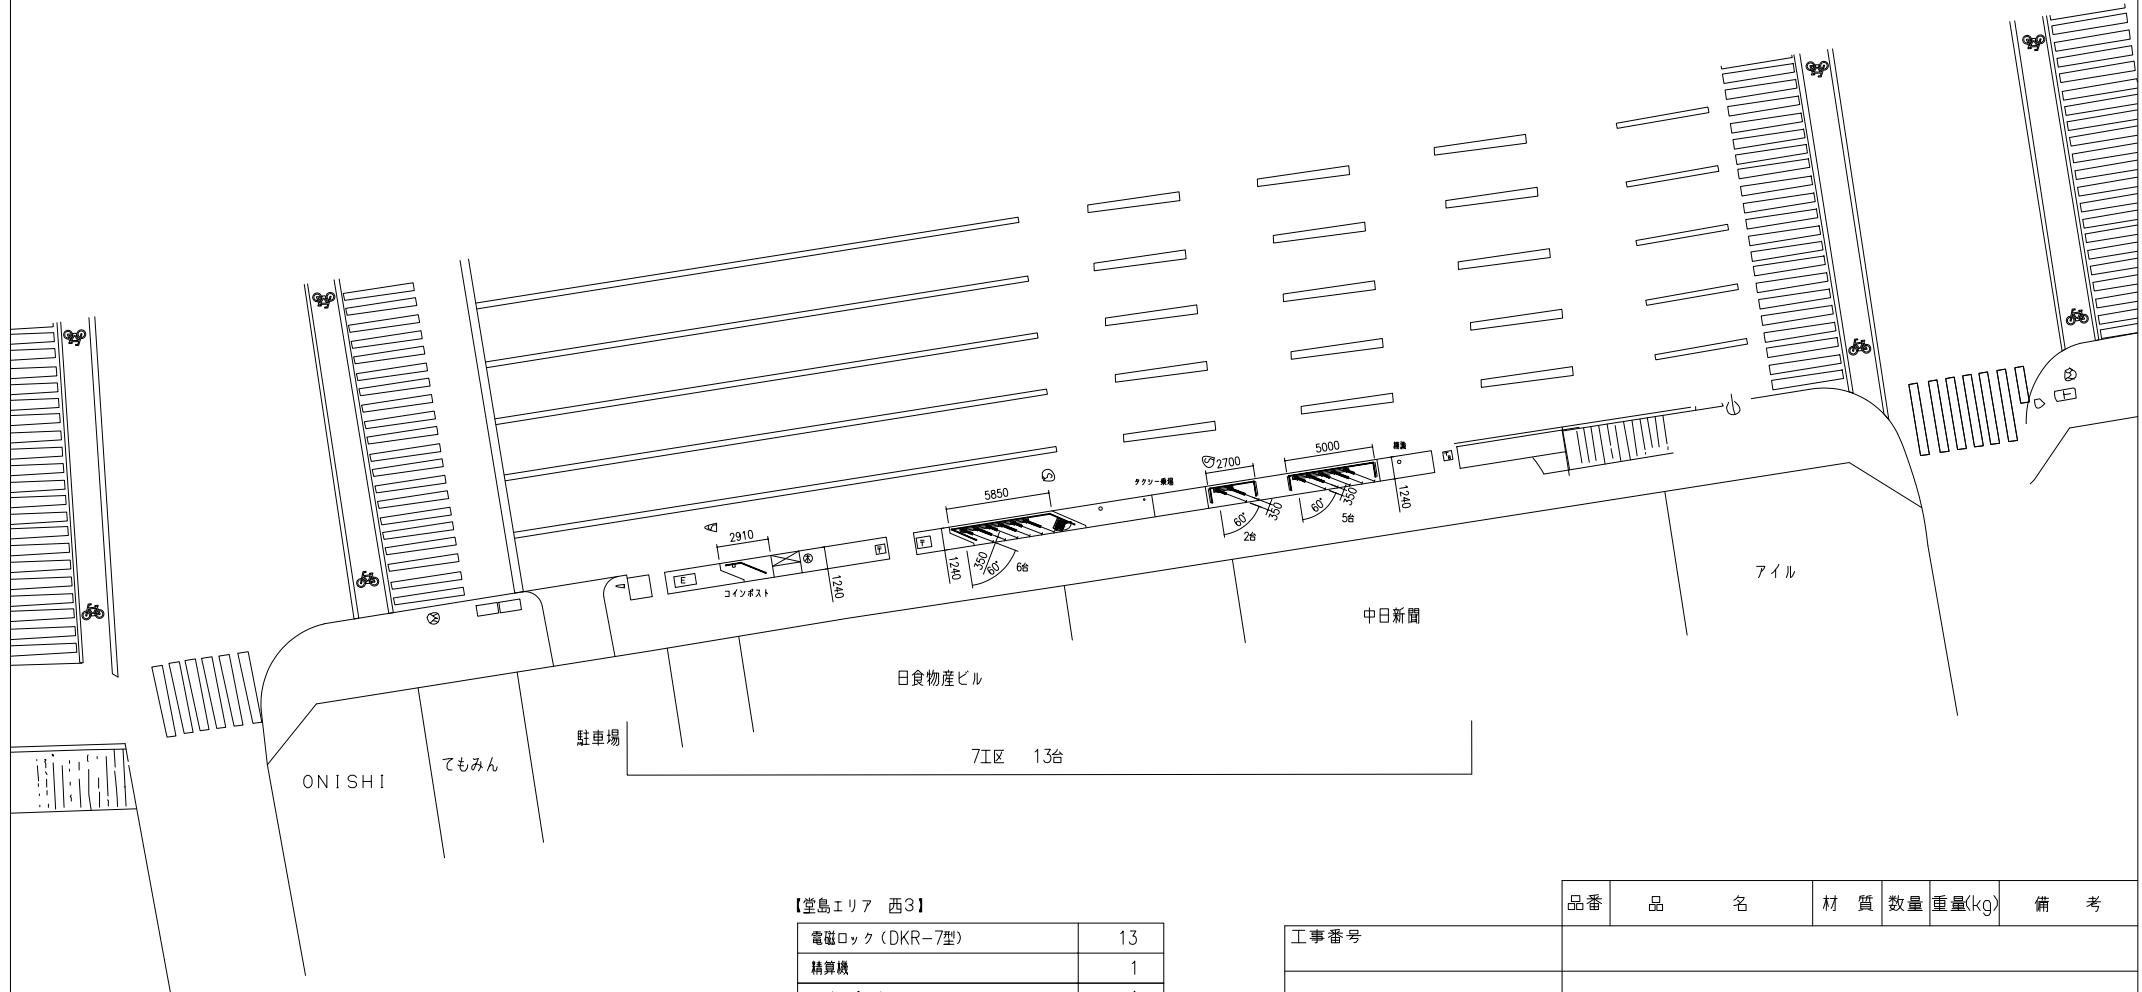


【堂島エリア 西3】

電磁ロック(DKR-7型)	13
精算機	1
コインボスト	1

△		
△		
符合	年月日	改 正 事 項
		因 面 來 历

品番	品 名	材 質	数 量	重 量(kg)	備 考
【堂島エリア 西3】					
配 置 図					
図 番					改 No. <input type="triangle"/>
	株式会社 ダイワ -				

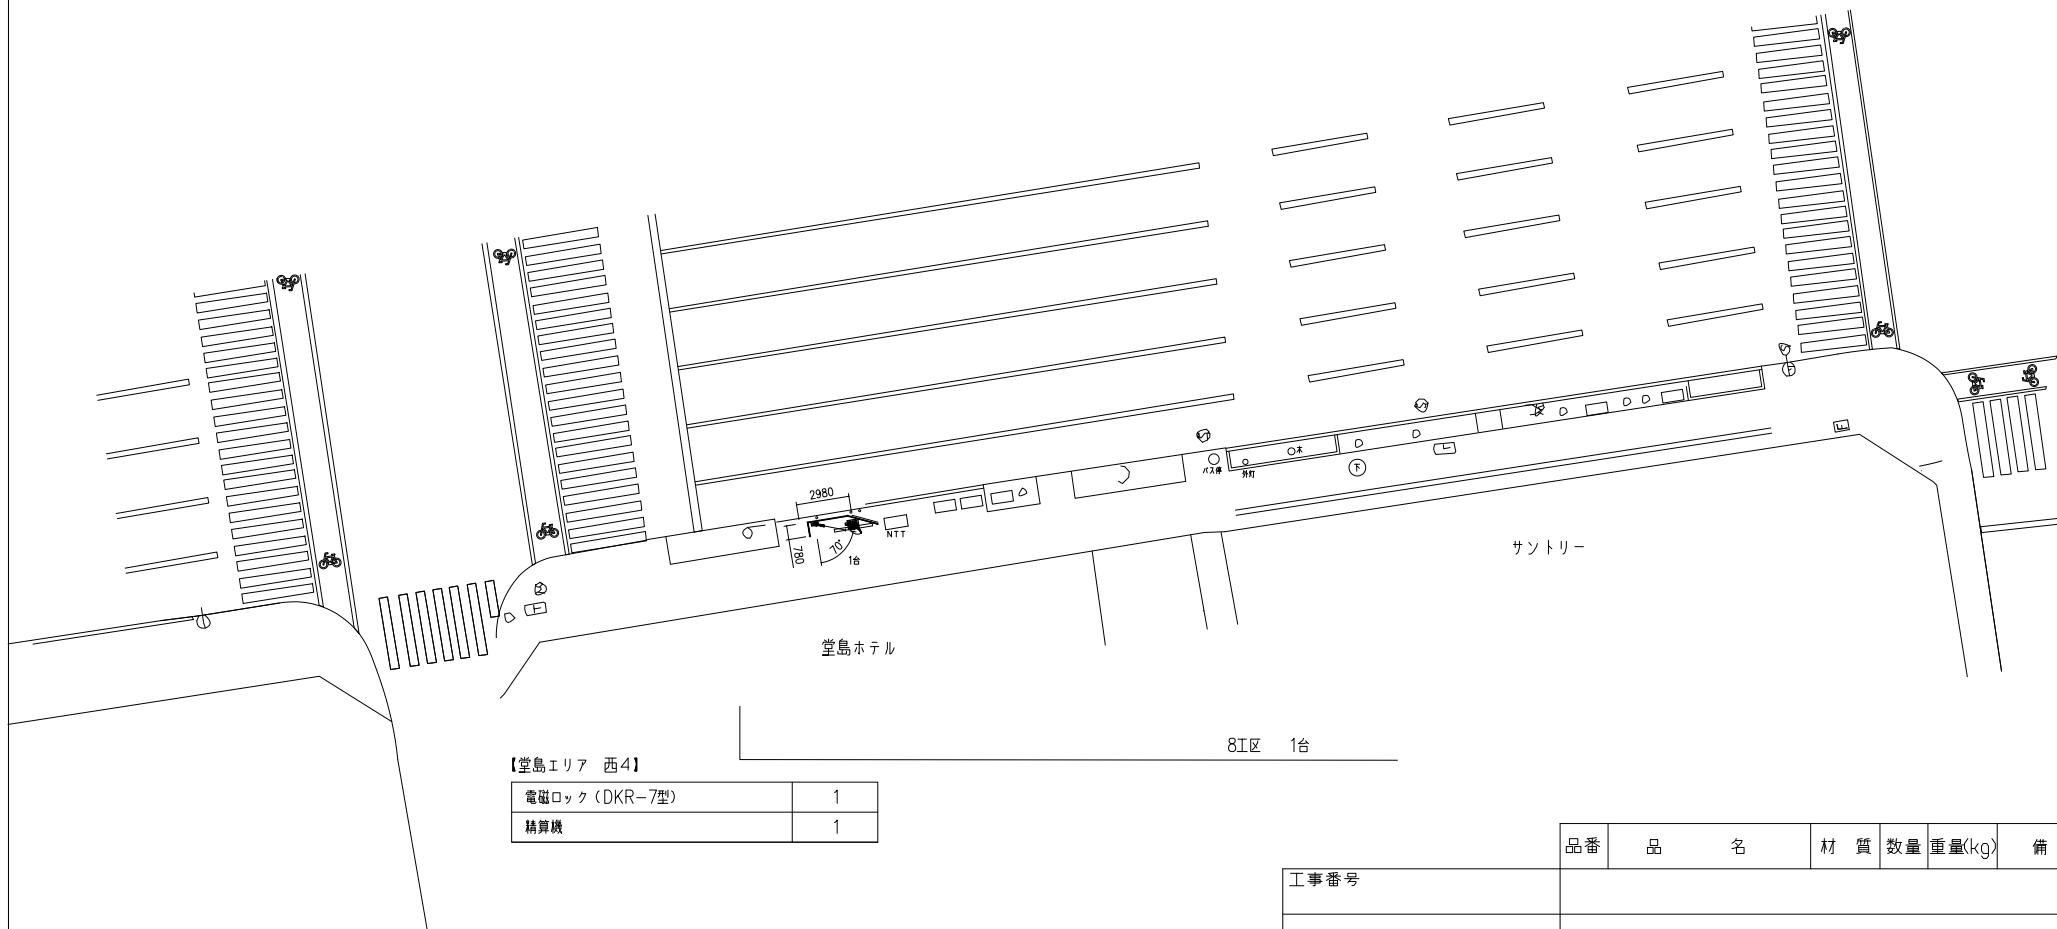

【堂島エリア 西4】

電磁ロック (DKR-7型)	1
精算機	1

8工区 1台

△		
△		
符合	年月日	改正事項
		記印
		図面來歴

工事番号

尺度  
1/300

作成日  
2025.09.24

承認 検図 製図

【堂島エリア 西4】

配置図

図番

△  
No.

株式会社 ダイゾー



河川保全区域線

敷地境界

9000

5060

1830

1500

1730

7750

満空表示

カメラ

350

30°

16台

26台

350

30°

10620

大阪市土木局 792-519

巨木

大阪市土木局 792-520



開電マンホール



開電マンホール

河川区域界

土佐堀川

## 【堂島エリア（肥後橋北詰）】

電磁ロック (DKR-7型)	42
料金精算機	1
満空表示	1
カメラ	1

○ 925-915-04  
電圧200V 容量250W

△		
△		
符合	年月日	改正事項
		記印
図面來歴		

品番	品名	材質	数量	重量(kg)	備考
工事番号					
尺度					
1/300					
作成日					
2020.12.15					
配置図					
図番					
株式会社 ダイゾー					
△ No.					

