


別紙 7

(台数減となる駐輪場)
ミナミエリア 2期
エリア MAP

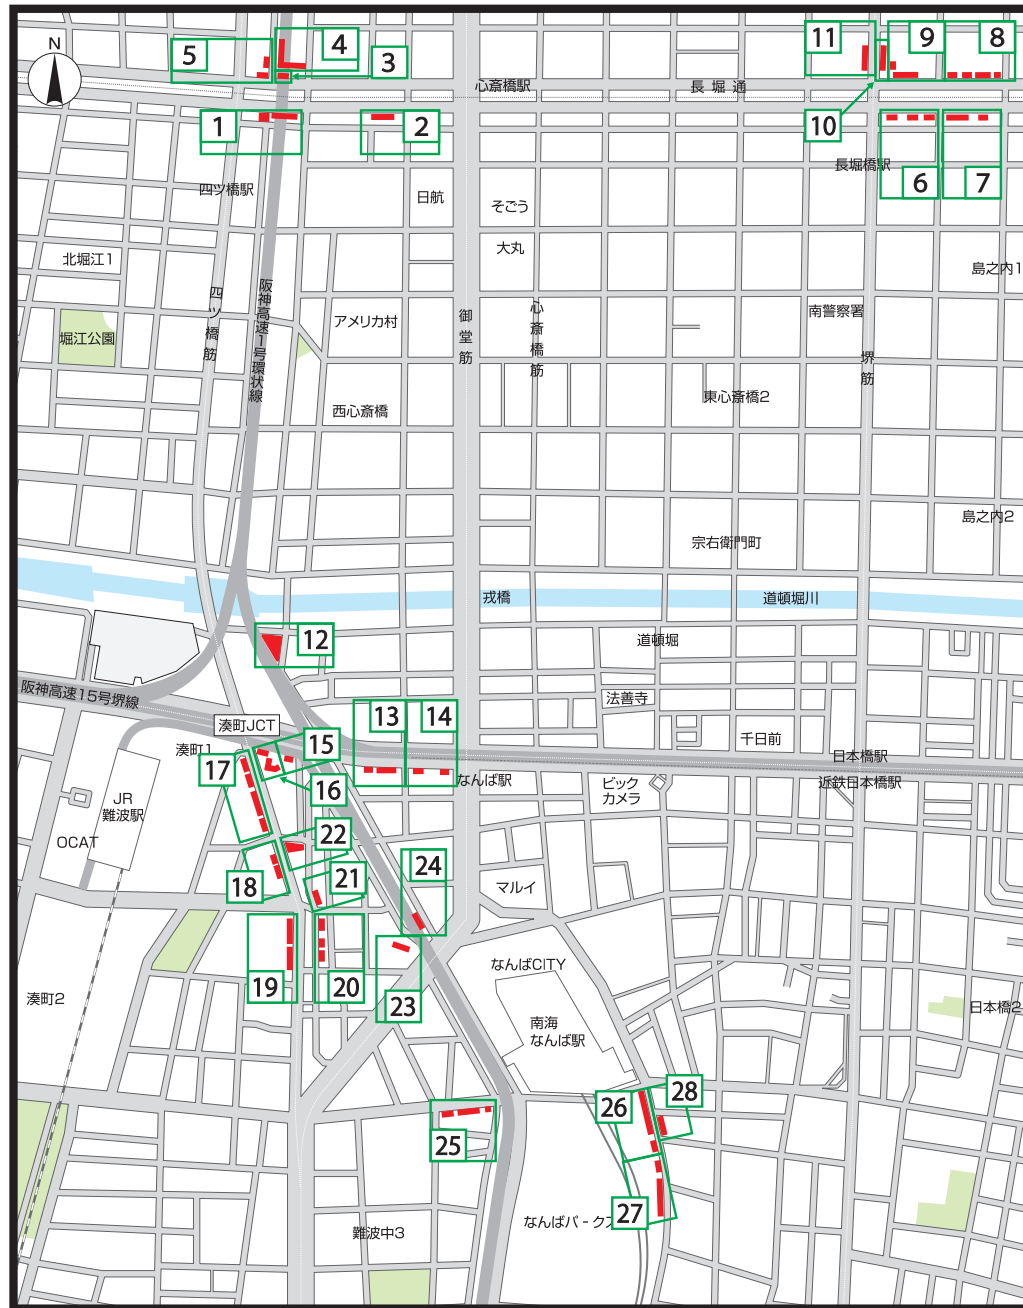

No.	現場名	住所
1	長堀通四ツ橋 A	西区北堀江1丁目1付近
2	長堀通四ツ橋 B	中央区西心斎橋1丁目13-5付近
3	長堀通四ツ橋 C-1	西区北堀江1丁目1付近
4	長堀通四ツ橋 C-2	西区北堀江1丁目1付近
5	長堀通四ツ橋 D	西区北堀江1丁目1付近
6	長堀通 F	中央区島之内1丁目18-5付近
7	長堀通 G	中央区島之内1丁目17-12付近
8	長堀通 H	中央区南船場1丁目11-12付近
9	長堀通 I	中央区南船場1丁目18付近
10	長堀通 J	中央区南船場1丁目18付近
11	長堀通 K	中央区南船場2丁目4-8付近
12	難波大黒橋南	中央区道頓堀2丁目5-15付近
13	難波西 A	中央区難波4丁目7-14付近
14	難波西 B	中央区難波4丁目7-14付近
15	難波四ツ橋 A	中央区難波中央区4-1-17付近
16	難波四ツ橋 D	中央区難波中央区4-1-17付近
17	難波元町 A	浪速区元町1丁目2-3付近
18	難波元町 B	浪速区元町1丁目2-3付近
19	難波元町 C	浪速区元町1丁目5付近
20	難波元町 D	浪速区難波中1丁目8-9付近
21	難波元町 E	浪速区難波中1丁目3-10付近
22	難波元町 F	浪速区難波中1丁目3-19付近
23	難波西口 C	浪速区難波中1丁目6付近
24	難波西口 D	浪速区難波中1丁目6付近
25	府立体育館前	浪速区難波中3丁目1-17付近
26	難波中 D-1	浪速区難波中2丁目10付近
27	難波中 D-2	浪速区難波中2丁目10付近
28	難波中 E	浪速区難波中2丁目10付近

※本市が運営する別の駐輪場管理運営業務の契約区分に変更するため、503台減となる予定。

(台数減となる駐輪場の現況図)

富士火災海上保険？


長堀通F・I 縮尺1／300(単位:mm)

【長堀通I】

収容車種	機器名(型式)	台数
自転車	駐輪ラック	24
特殊自転車	チェーン式ロック	5
合 計		29

機器名	数量
料金精算機	1
看板 アーセンディア大徳蔵	3

長堀通I

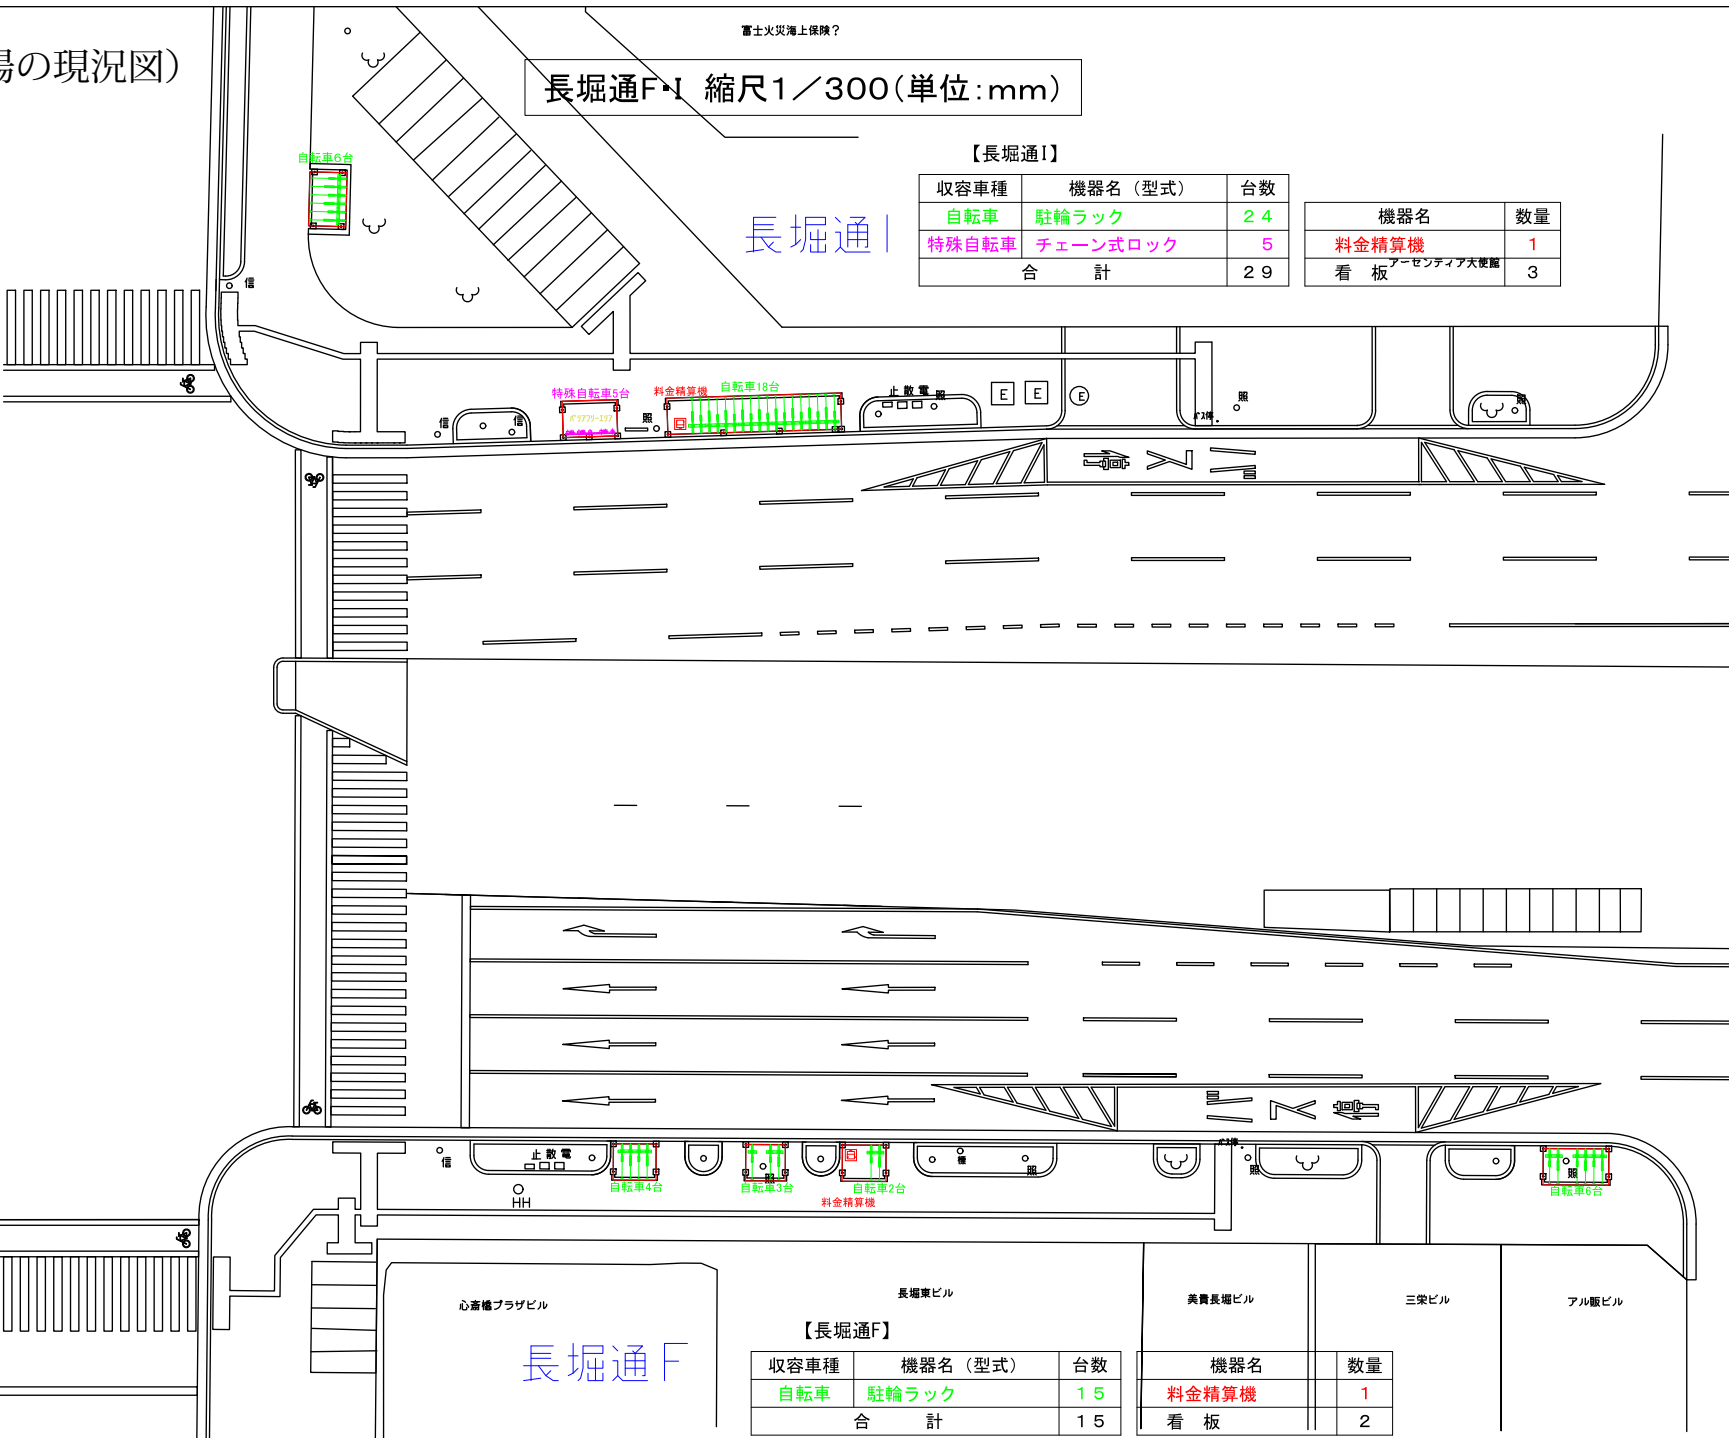

長堀通F

【長堀通F】

収容車種	機器名(型式)	台数
自転車	駐輪ラック	15
合 計		15

機器名	数量
料金精算機	1
看板	2

中央区南船場1丁目

久光製薬?大阪支店

長堀通G・H 縮尺1／300(単位:mm)

三井のリバー2

長堀安田ビル

長堀八千代ビル

太陽エステートビル

長堀橋シティハイツ

自転車21台
料金精算機

自転車9台

止散電

自転車9台

自転車7台

自転車3台

長堀通H

【長堀通H】

収容車種	機器名(型式)	台数
自転車	駐輪ラック	48
合計		48

機器名	数量
料金精算機	1
看板	3

P

自転車27台

料金精算機 自転車7台

電散止

アーバン長堀ビル

長堀橋第25松屋ビル

美興長堀パーキング

長堀大橋ビル

三栄長堀ビル

KIMISYOビル

コスモ石油

ビタットハウス

長堀通G

【長堀通G】

収容車種	機器名(型式)	台数
自転車	駐輪ラック	34
合計		34

機器名	数量
料金精算機	1
看板	2

中央区島之内1丁目

作成日

縮尺(A3)

1:300

現場名



長堀通G・H

図面名

平面配置図

CYCA

サイカパーキング株式会社

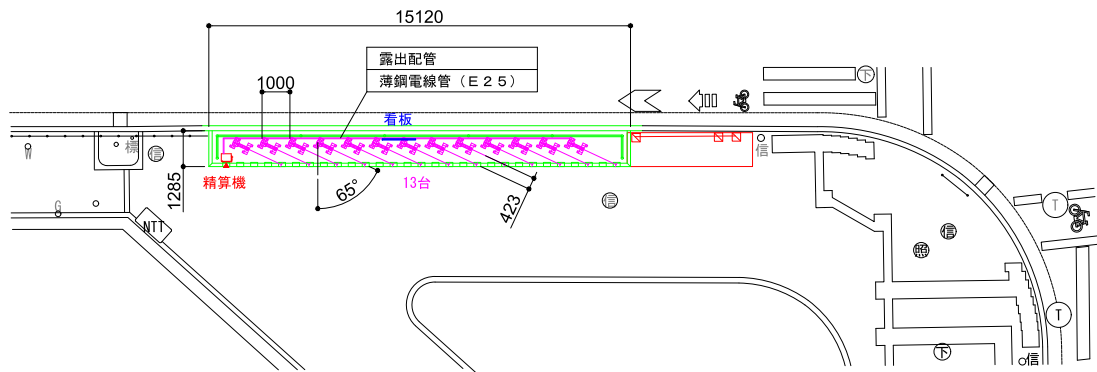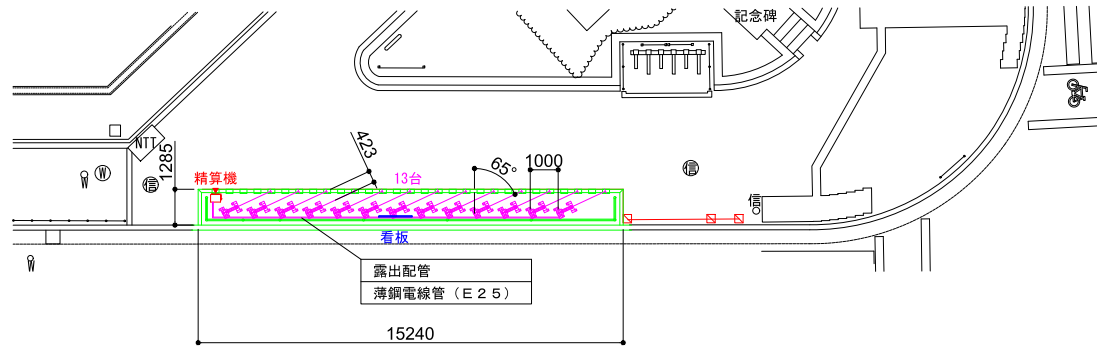


<収容台数>

機器名 (型式)	台数
蓄電池式駐輪ラック	26
蓄電池式料金精算機	2
案内看板	2

(J、K)

作成日	縮尺 (A3) 1:200	現場名	ミナミエリア 長堀通(西側)(東側)
CYCA サイカパーキング株式会社		図面名	配置図

長堀四ツ橋A 縮尺1／150(単位:mm)

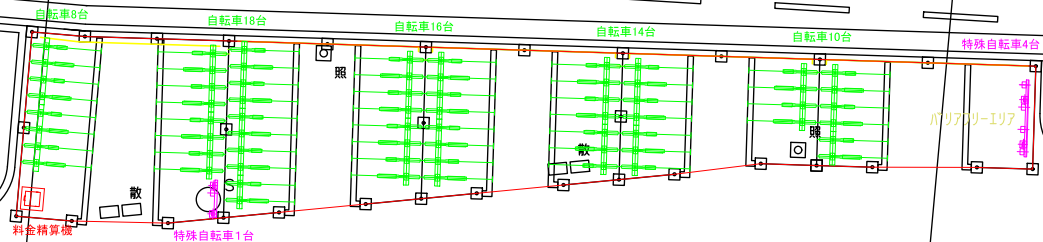

クリスタ長堀
出入口

クリスタ長堀
西荷捌場

阪神
高速
道路


【長堀四ツ橋A】

収容車種	機器名（型式）	台数
自転車	駐輪ラック	66
特殊自転車	チェーン式ロック	5
原付	チェーン式ロック	29
合 計		100

機器名	数量
料金精算機	1
看板	6

作成日	縮尺 (A3) 1:150	現場名	長堀通四ツ橋A
CYCA サイカパーキング株式会社		図面名	平面配置図

長堀通四ツ橋B 縮尺1／100(単位:mm)

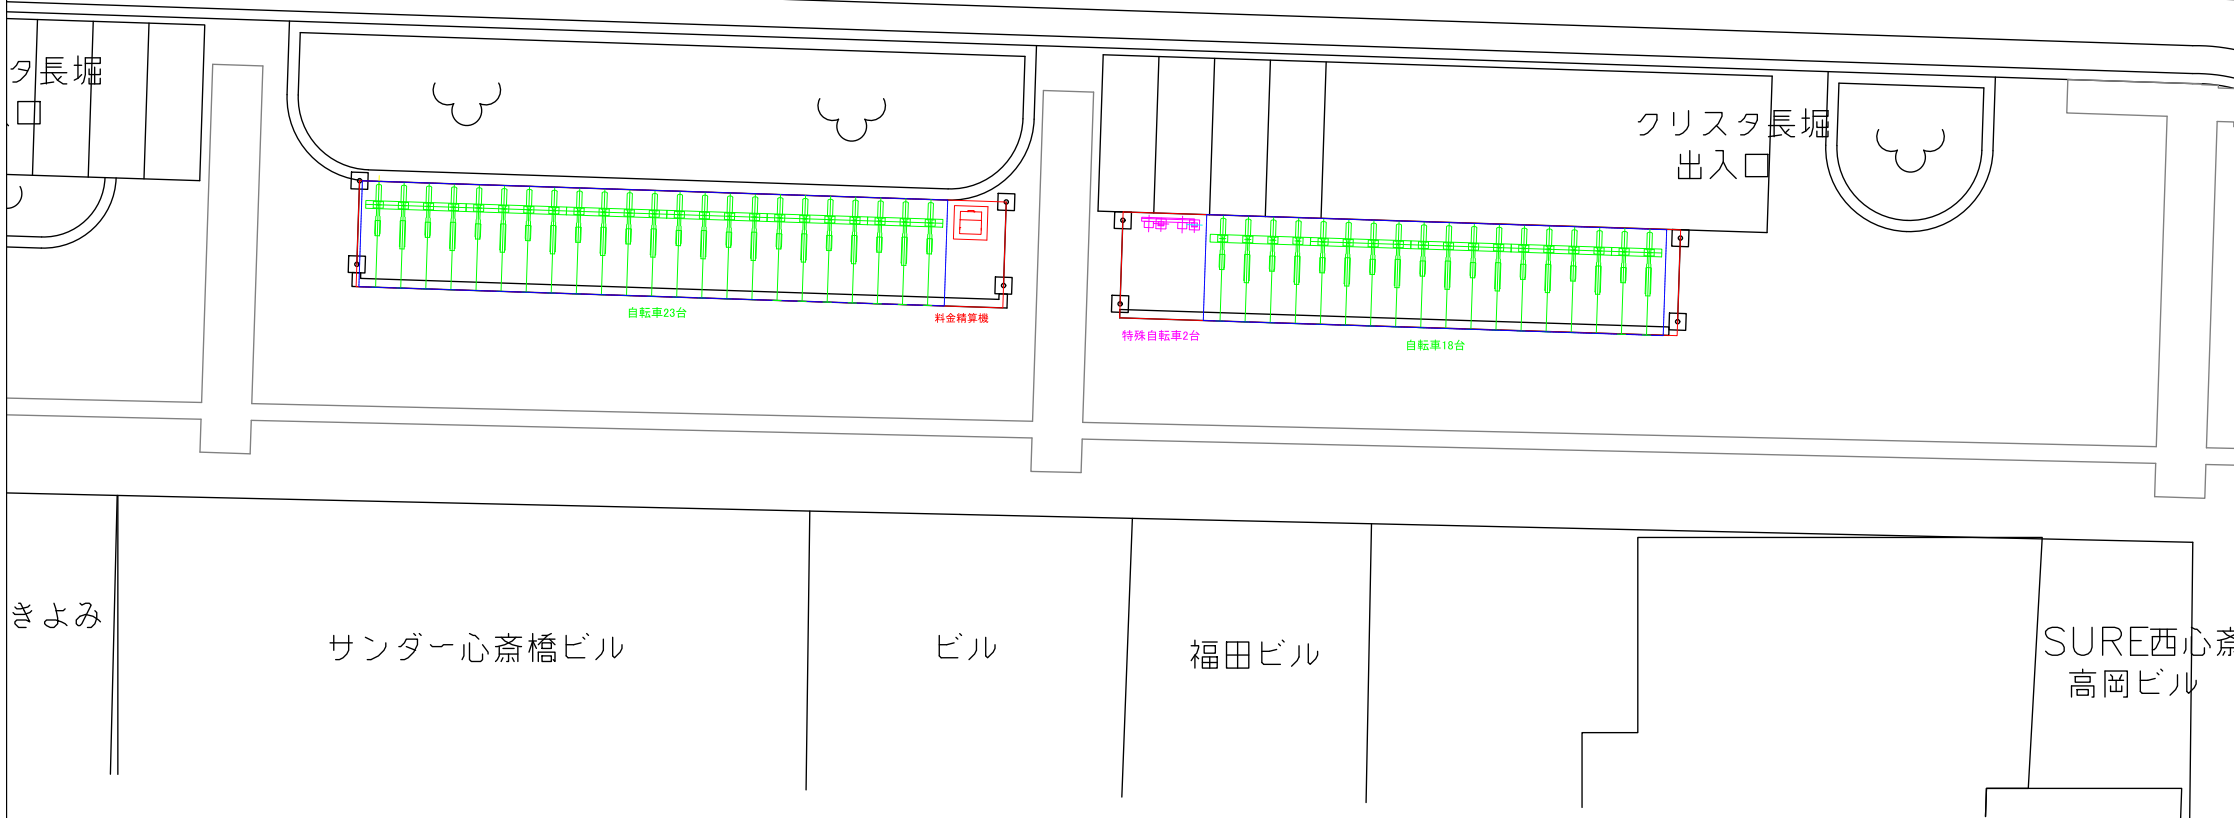

【長堀四ツ橋B】

収容車種	機器名(型式)	台数
自転車	駐輪ラック	4 1
特殊自転車	チェーン式ロック	2
合 計		4 3

機器名	数量
料金精算機	1
看 板	3

長堀通四ツ橋C・D 縮尺1／300(単位:mm)

長堀通四ツ橋D

長堀通四ツ橋C

【長堀通四ツ橋C・D】

収容車種	機器名(型式)	台数
自転車	駐輪ラック	198
特殊自転車	チェーン式ロック	10
合 計		208

機器名	数量
料金精算機	3
看 板	13

西区新町1丁目

ホワイトドームプラザ

(高架下)
大阪市立西横堀駐車場

CIAOPANIC

小西・日生ビル

自転車44台

自転車14台

自転車25台

自転車14台

自転車7台

自転車7台

自転車12台

特殊自転車6台

特殊1台

自転車18台

自転車9台

自転車14台

料金精算機

特殊自転車3台

自転車5台

自転車19台

料金精算機

自転車3台

自転車7台

クリスタ長堀
出入口