



整理番号 19. 既明示点の問題箇所図

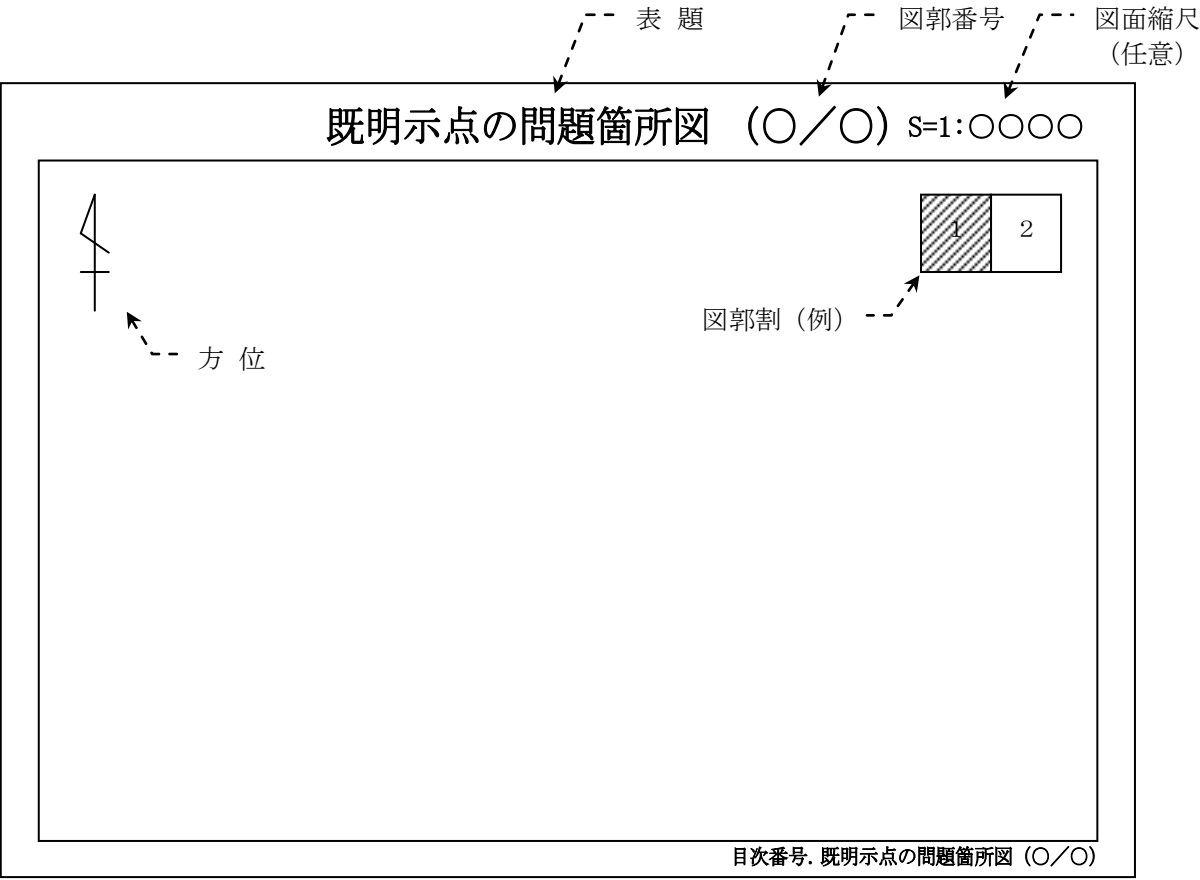


・既明示点の問題箇所については、大阪市地形図（1／2500）を編集し、計画機関の指示に従い作成すること。

既明示点の問題箇所図

S=1:2500

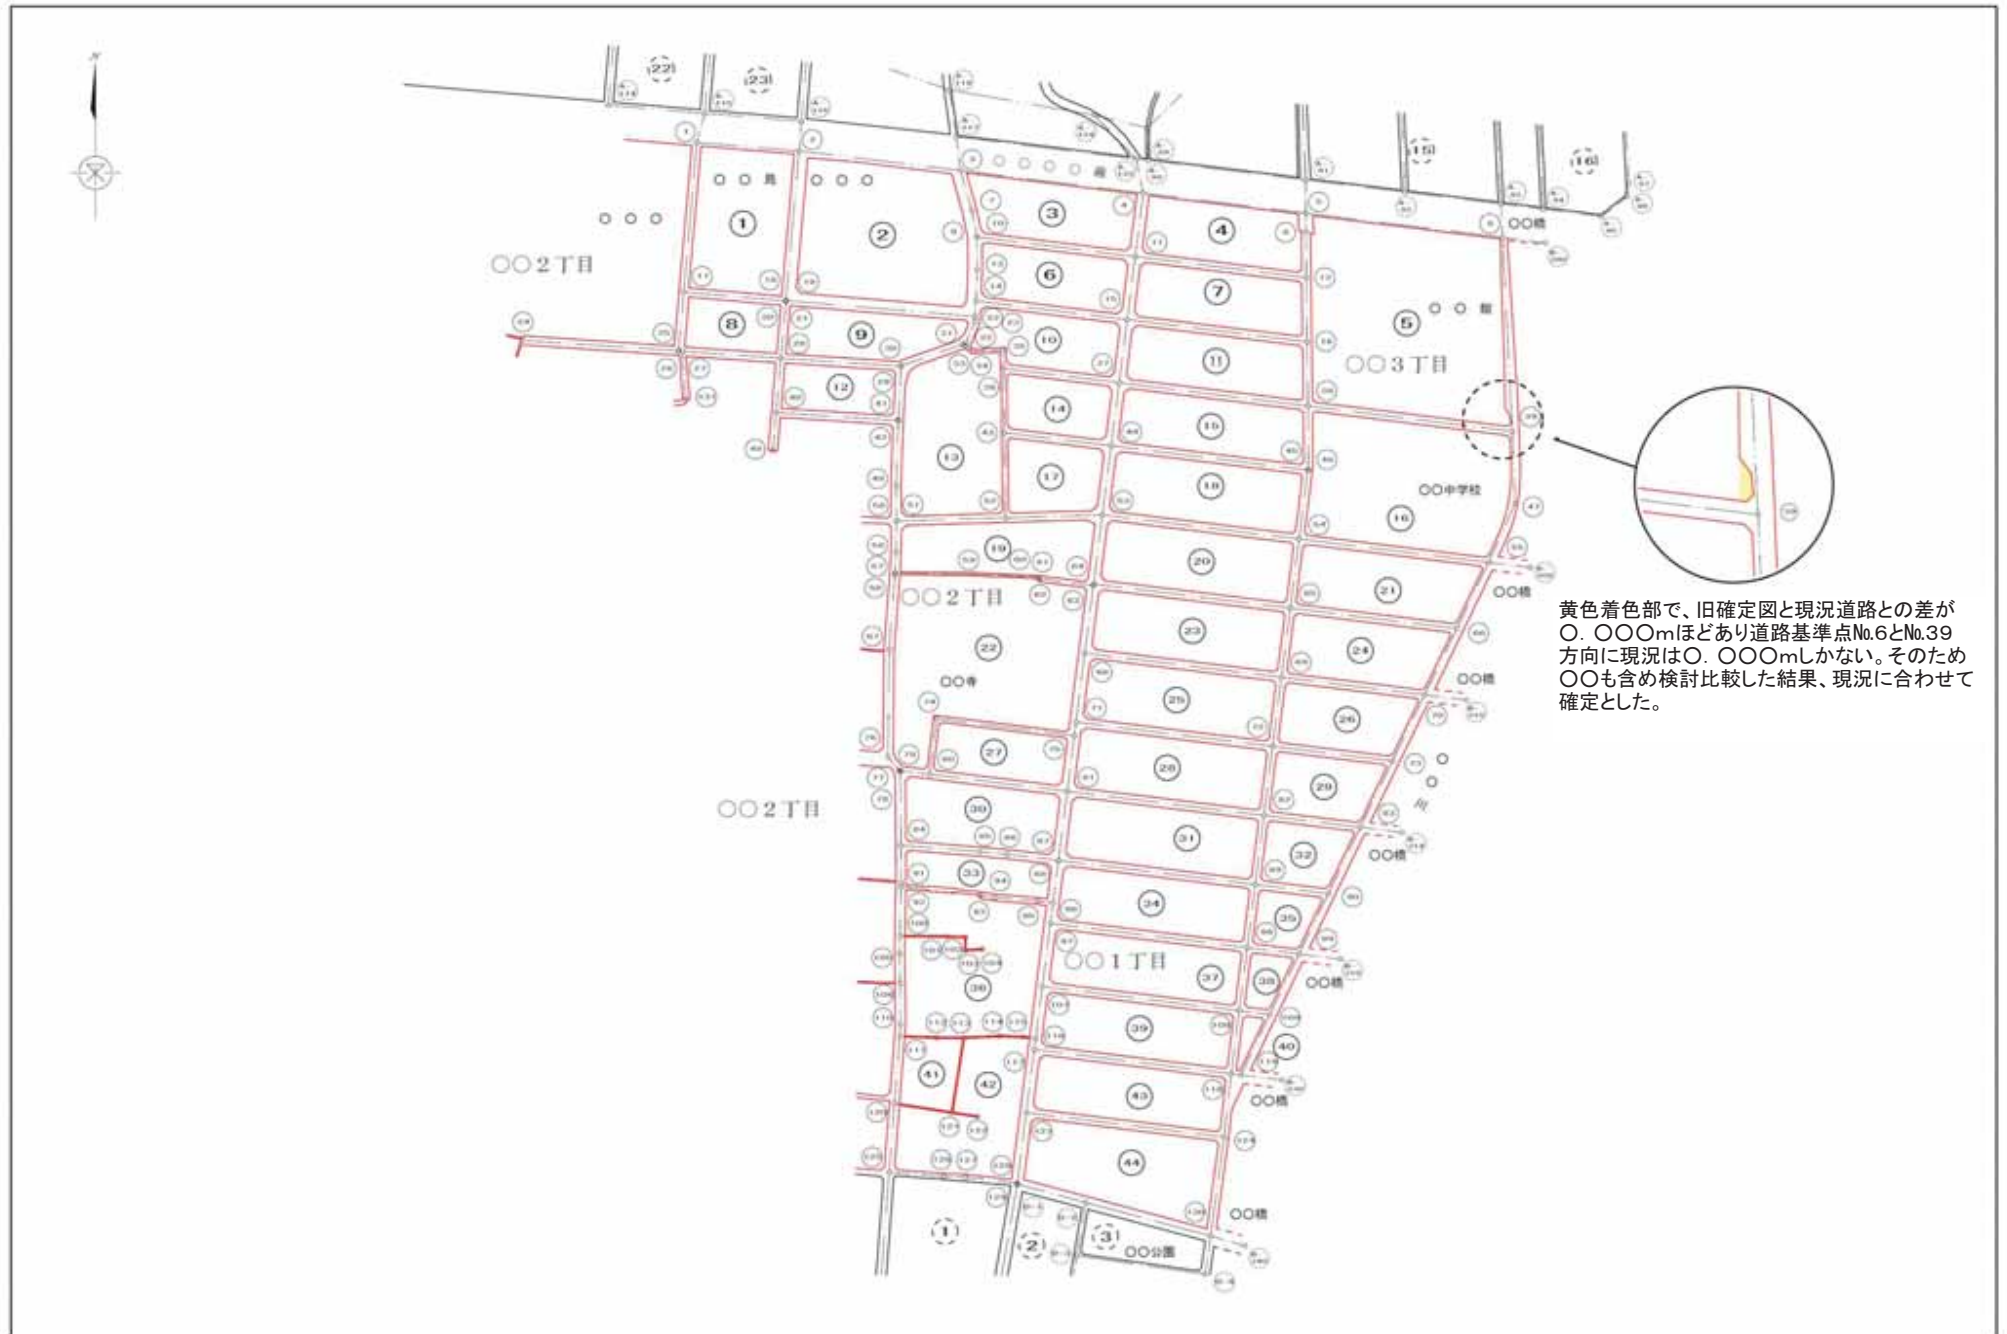

整理番号 2 0 . 街区面積比較図

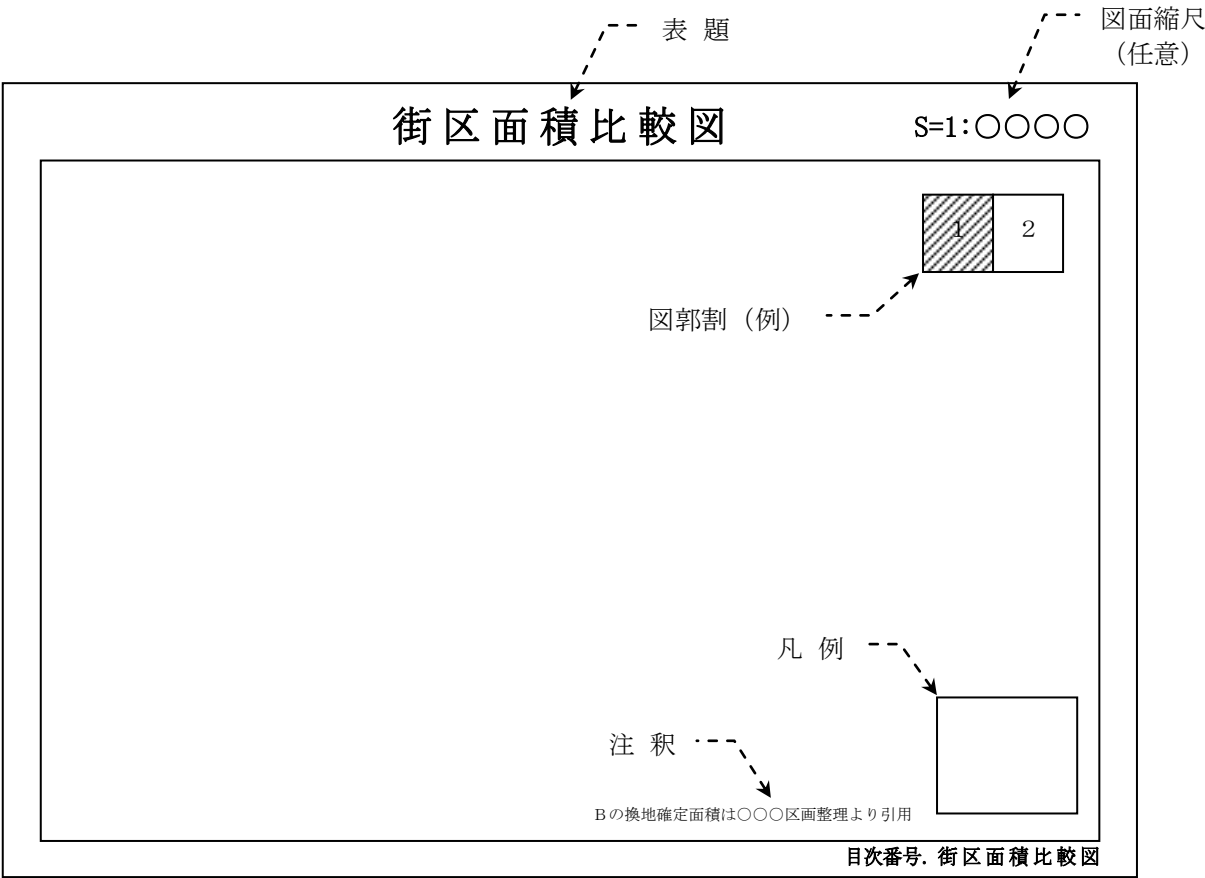

・ 中心網地区調査測量区域においては、大阪市地形図（1／2 5 0 0）を編集し、街区毎に公簿、換地、実測の各面積を記載すること。


A	公 簿 面 積
B	換 地 確 定 面 積
C	実 測 面 積

・ 比較対照した換地確定図等の名称を記載すること。


例）Bの換地確定面積は〇〇〇区画整理より引用

街区面積比較図

S=1:2500

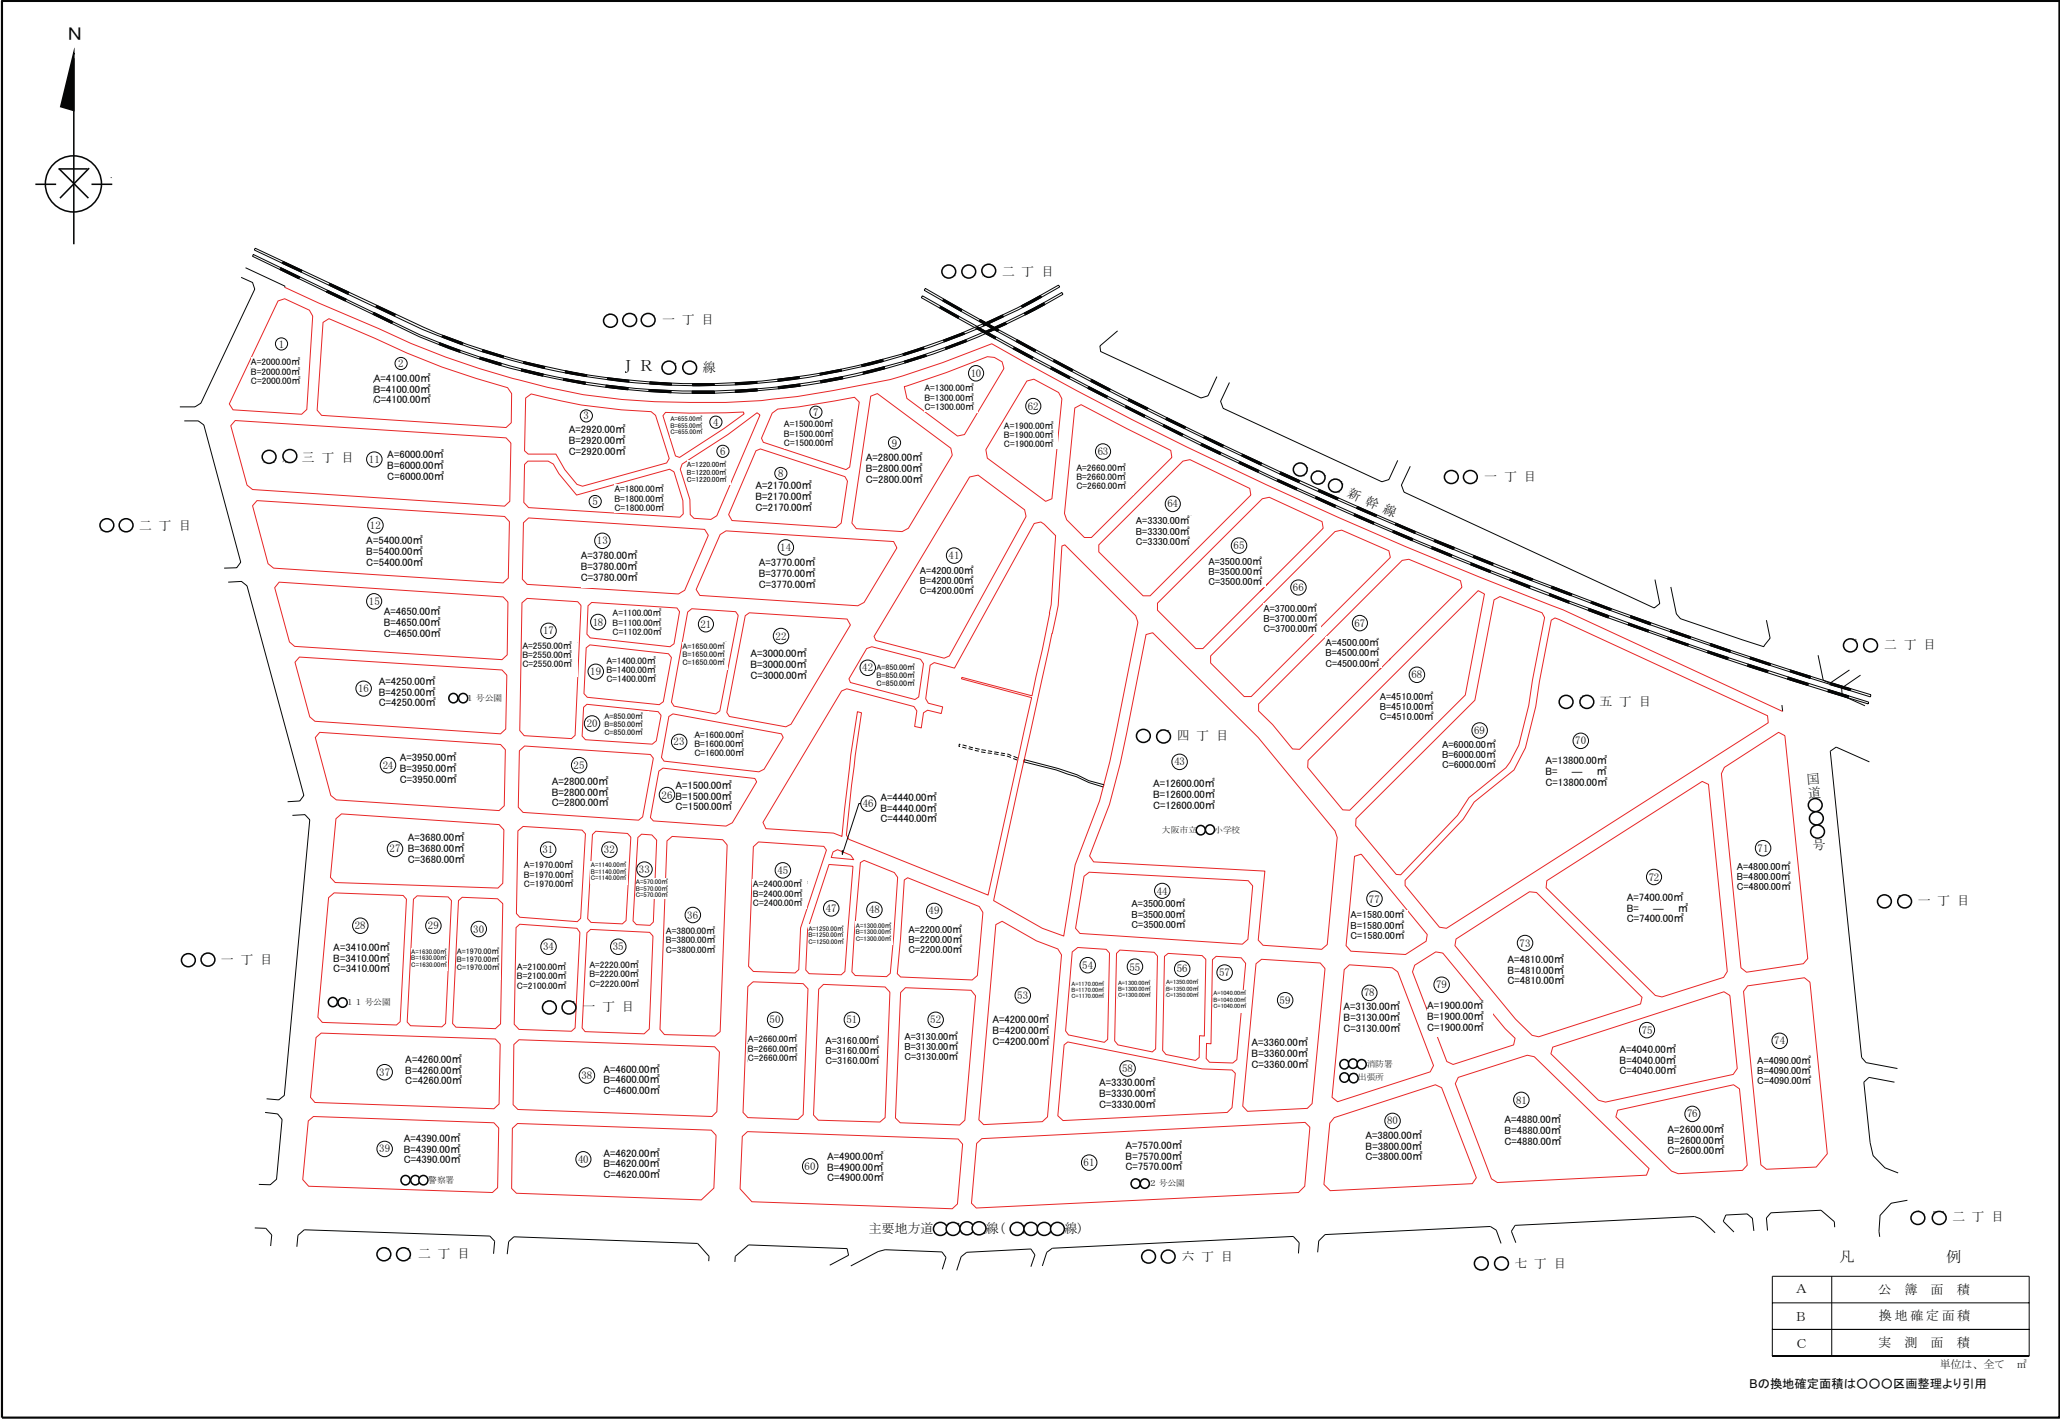


整理番号 2 1 . 現況平面図図郭割図

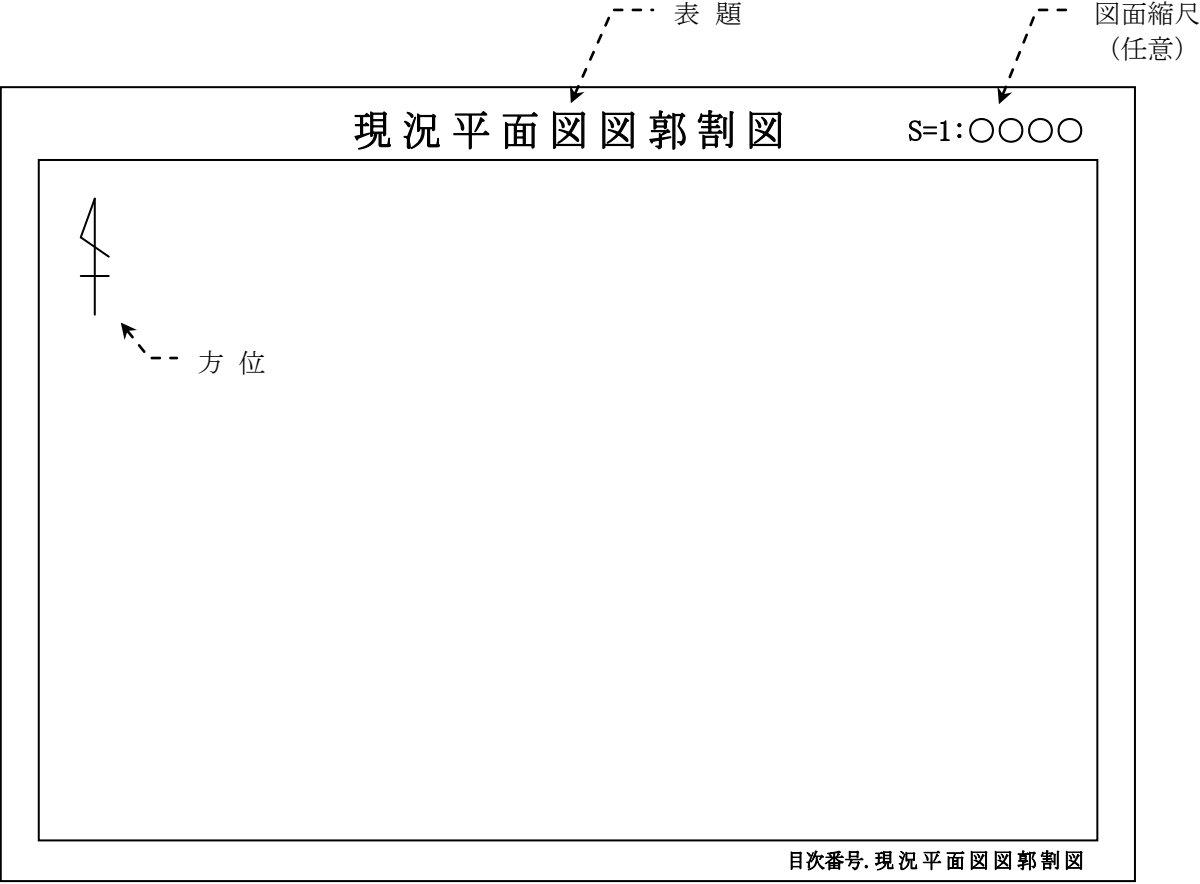


- ・路線地区調査測量区域において、大阪市地形図（1／2 5 0 0）を編集し、図郭割図を作成すること。
- ・測量区域を位置図の着色に基づき色分けすること。
- ・図郭割図作成については、計画機関の承諾を得て作成すること。

現況平面図図郭割図

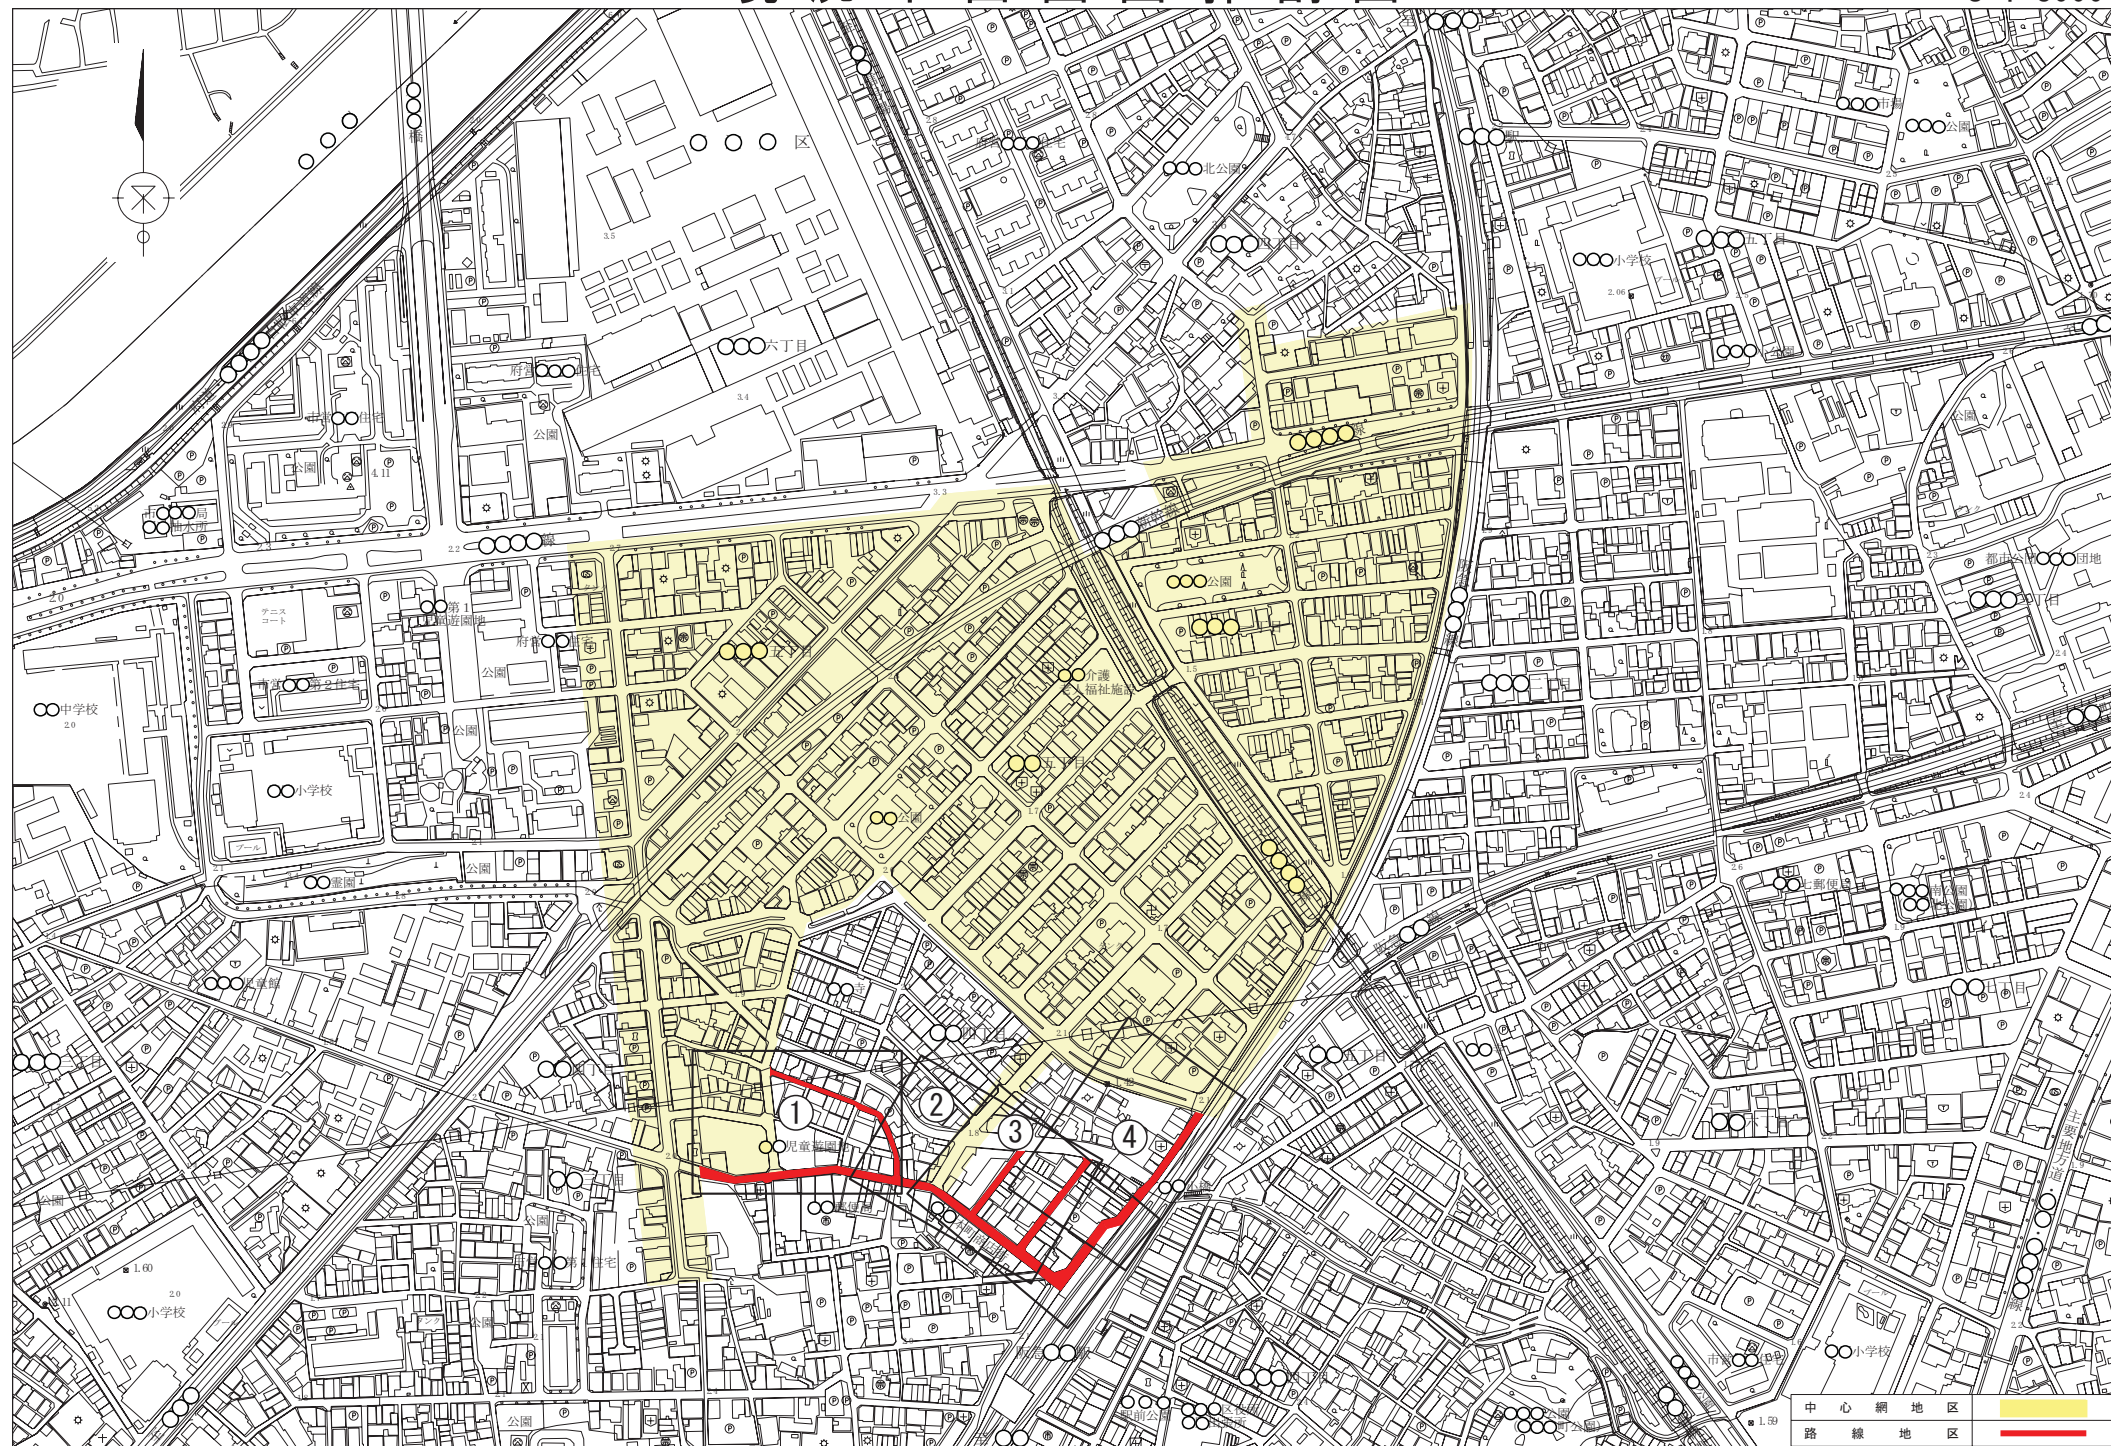

整理番号 2 2 . 現況平面図

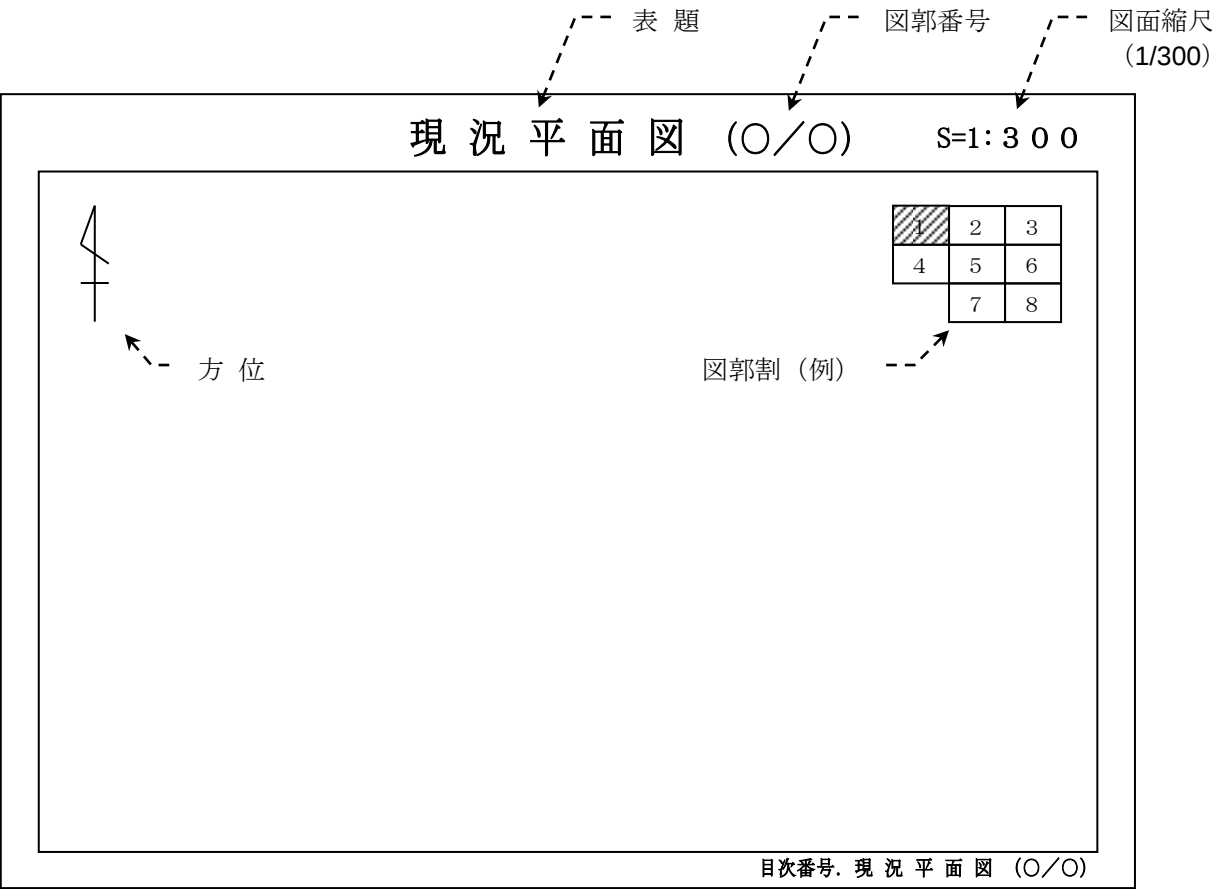

- 道路区域線等の記載は整理番号 9 . 大阪市認定道路区域線調査図に従い作成すること。
- 地番の表記は、「整理番号 2 2」の現況平面図を参考に記載すること。
- 縮尺は 1 / 3 0 0 とする。
- 道路区域外の公共用地については、第 1 1 条及び第 1 2 条で整理した資料を基に地番、所管名称を記載し着色すること。

種 別	色	RGB配合値		
		R	G	B
公 共 用 地		192	255	168
里 道 敷		255	168	168
水 路 敷		140	218	255

現況平面図(○/○)

