


(別図3)

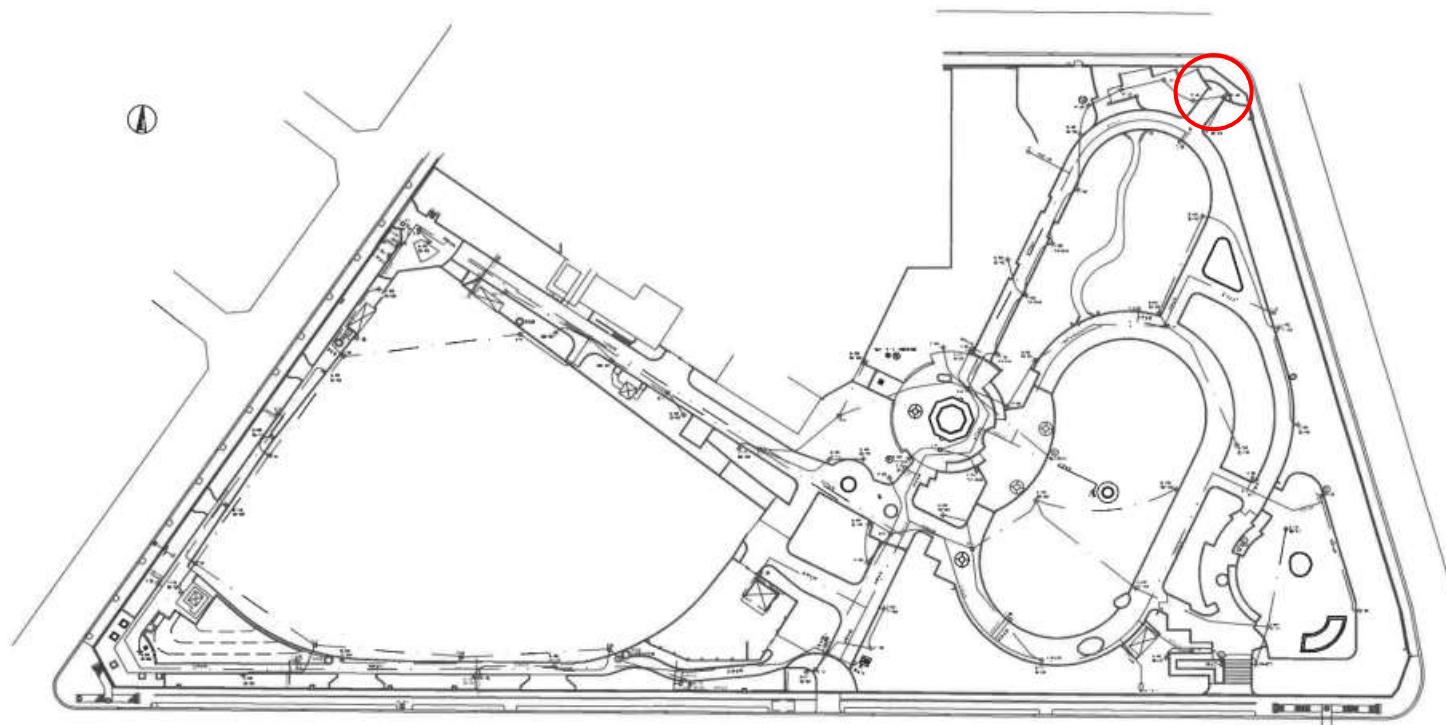

※○…設置位置

十三公園 平面図