




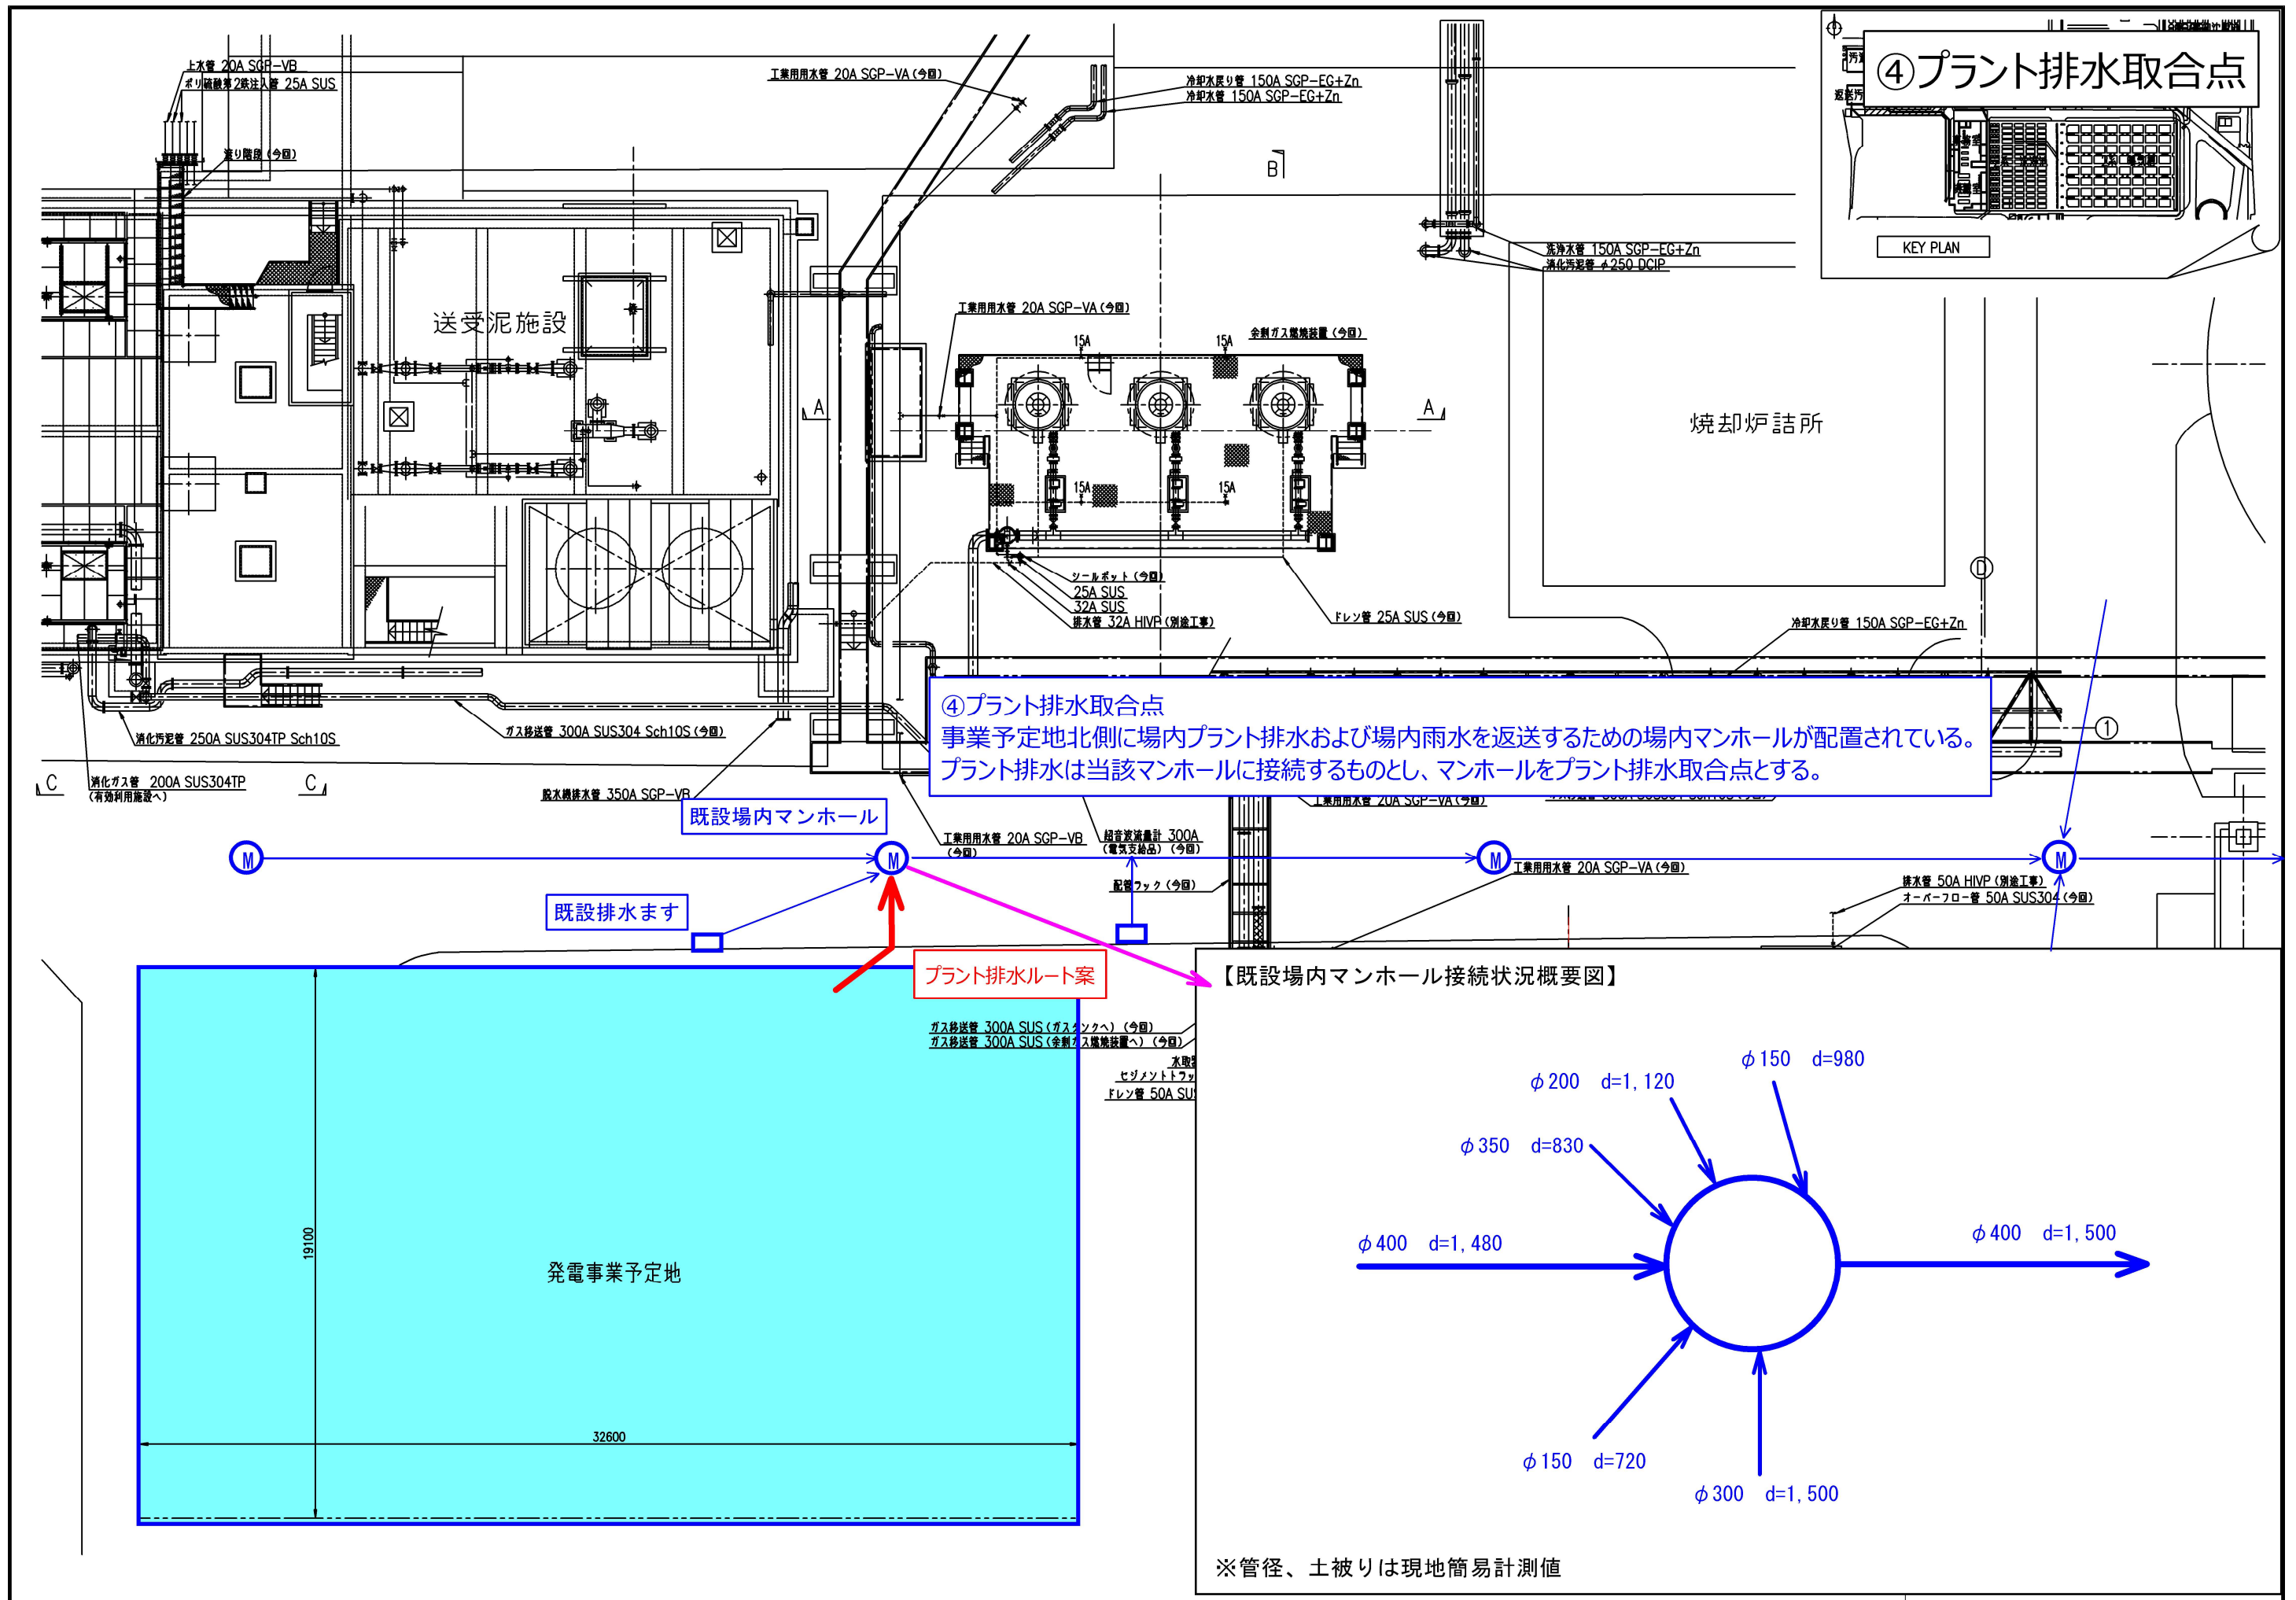

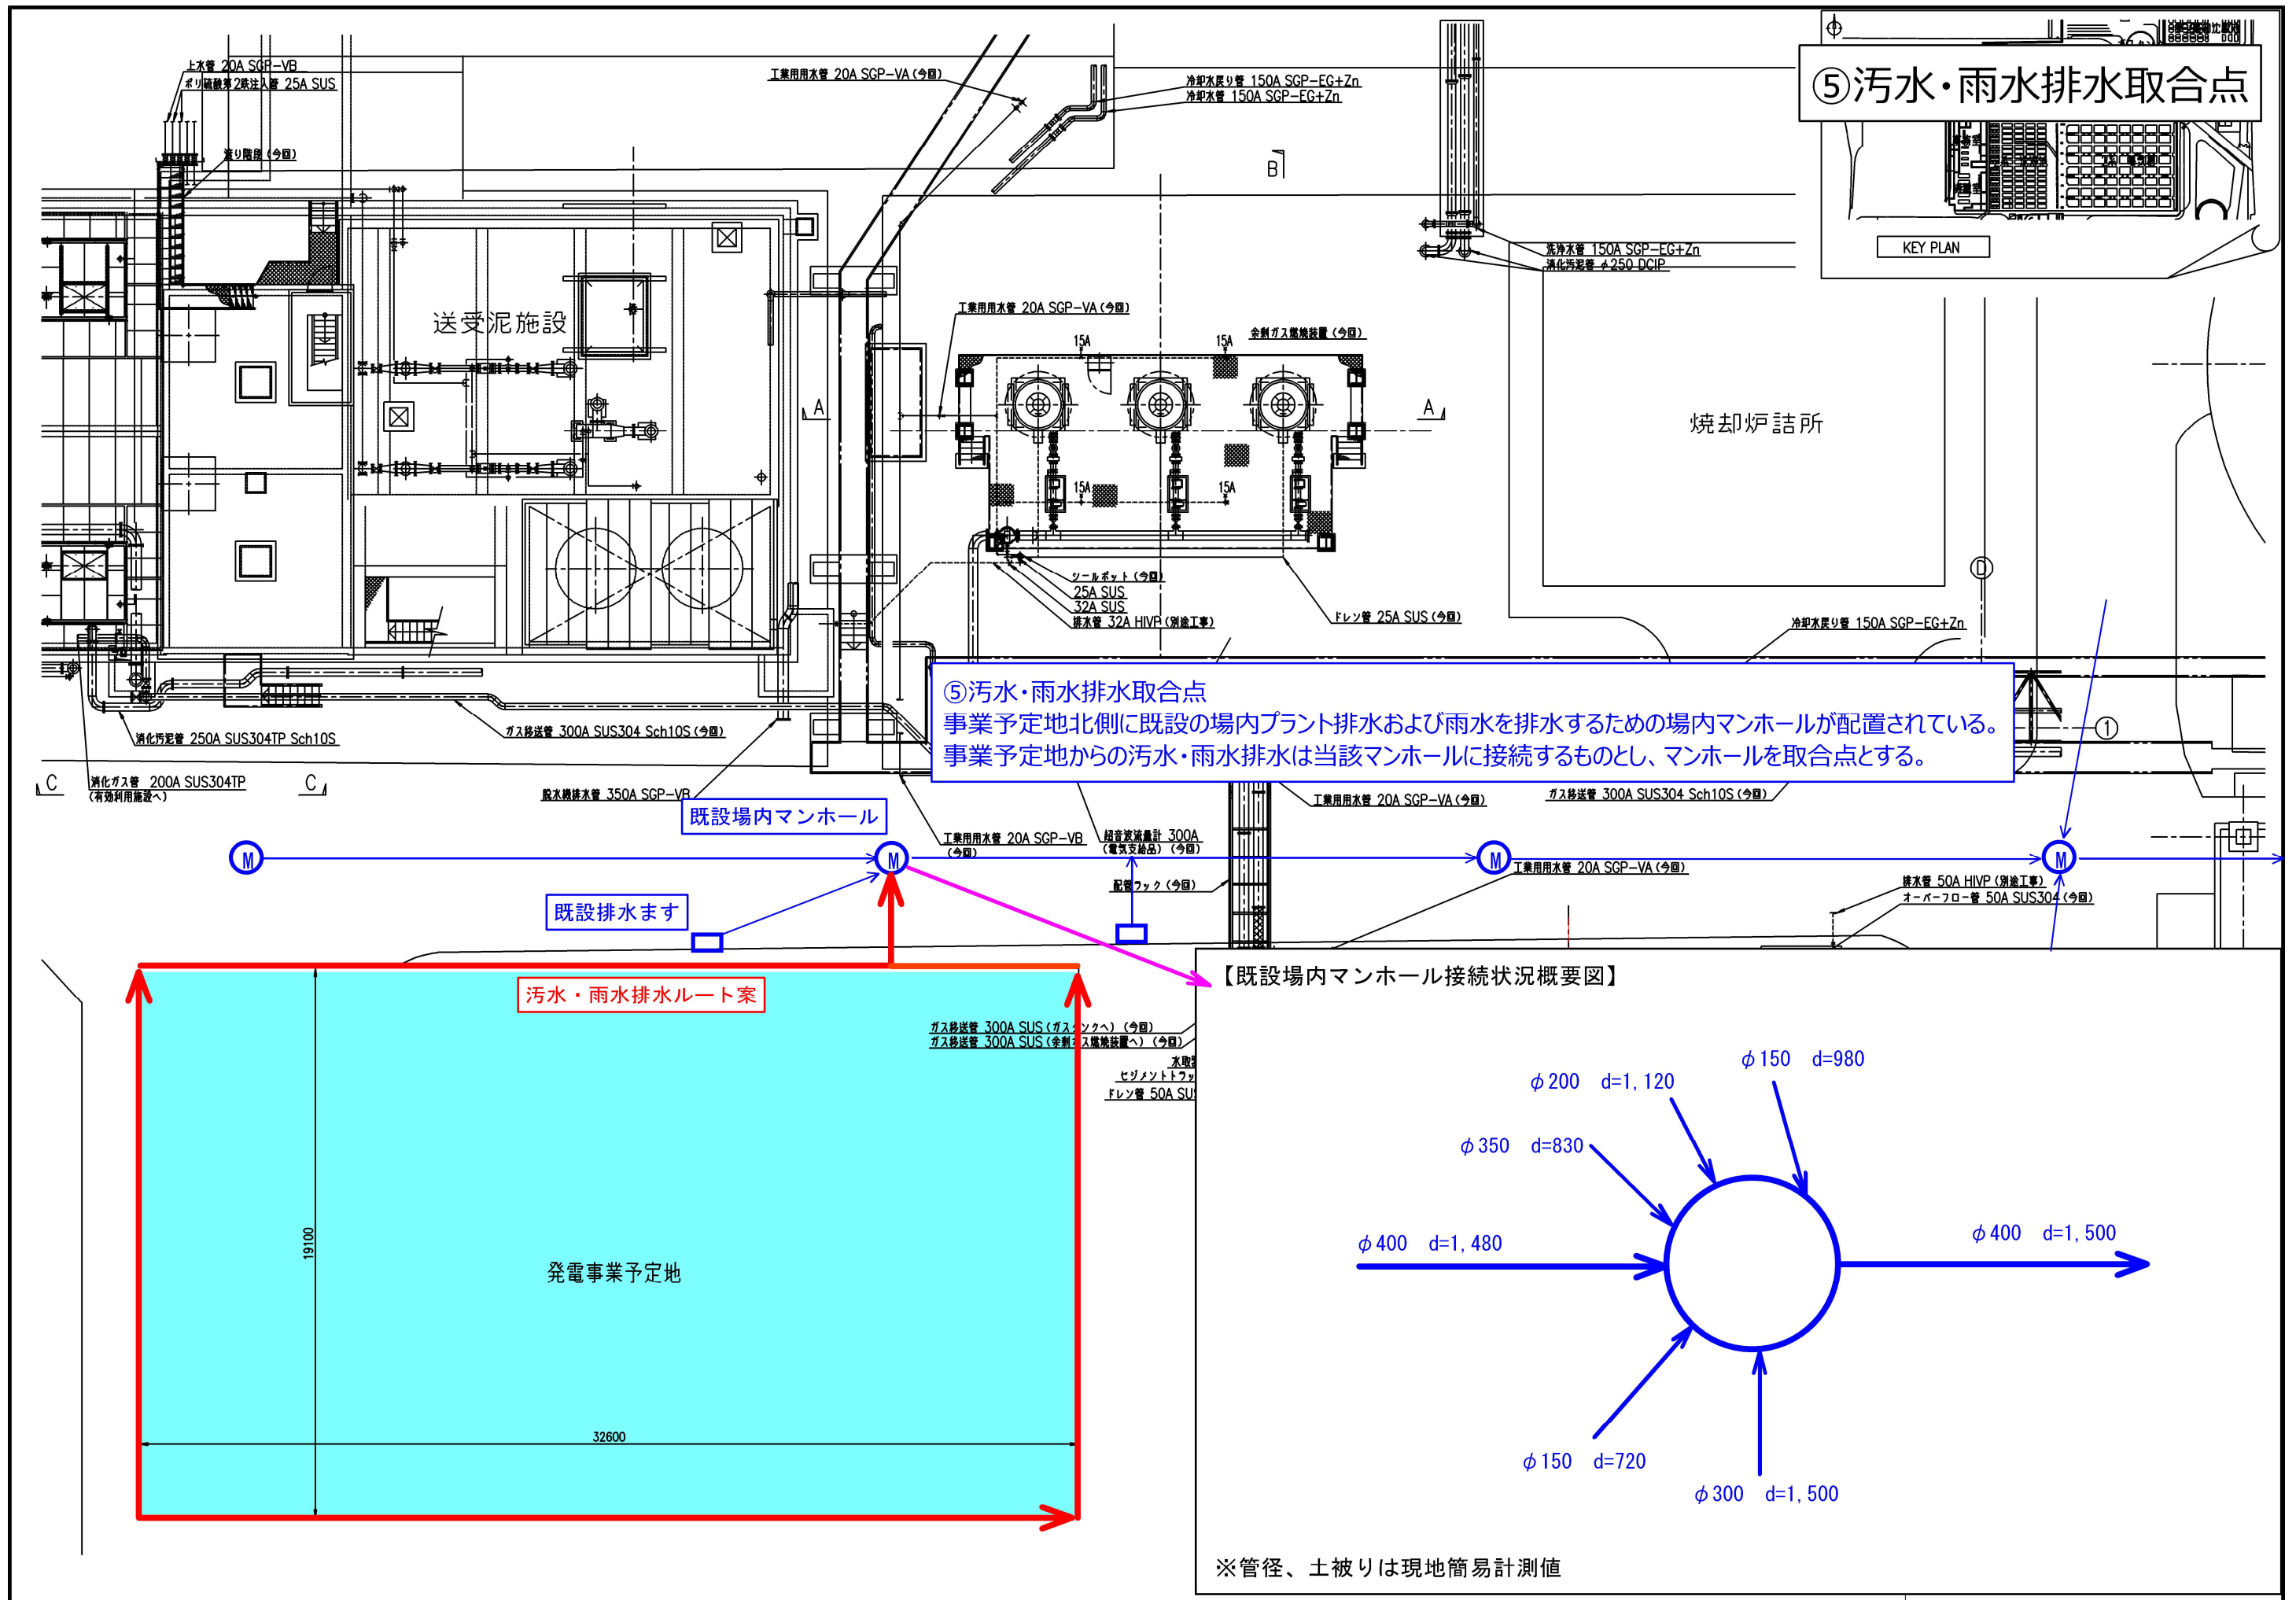

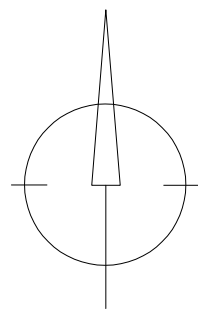

### ⑥上水取合点

本事業で使用する上水は、津守下水処理場内の上水メーター6010(φ100)から給水されている立水栓の埋設部から分岐取水するものし、分岐バルブ及びメーターを事業者が設置する。  
取合点は、分岐バルブ設置位置とする。


上水元メーター 6010 (φ100)




既設立水栓 (分岐位置案)



敷地境界線

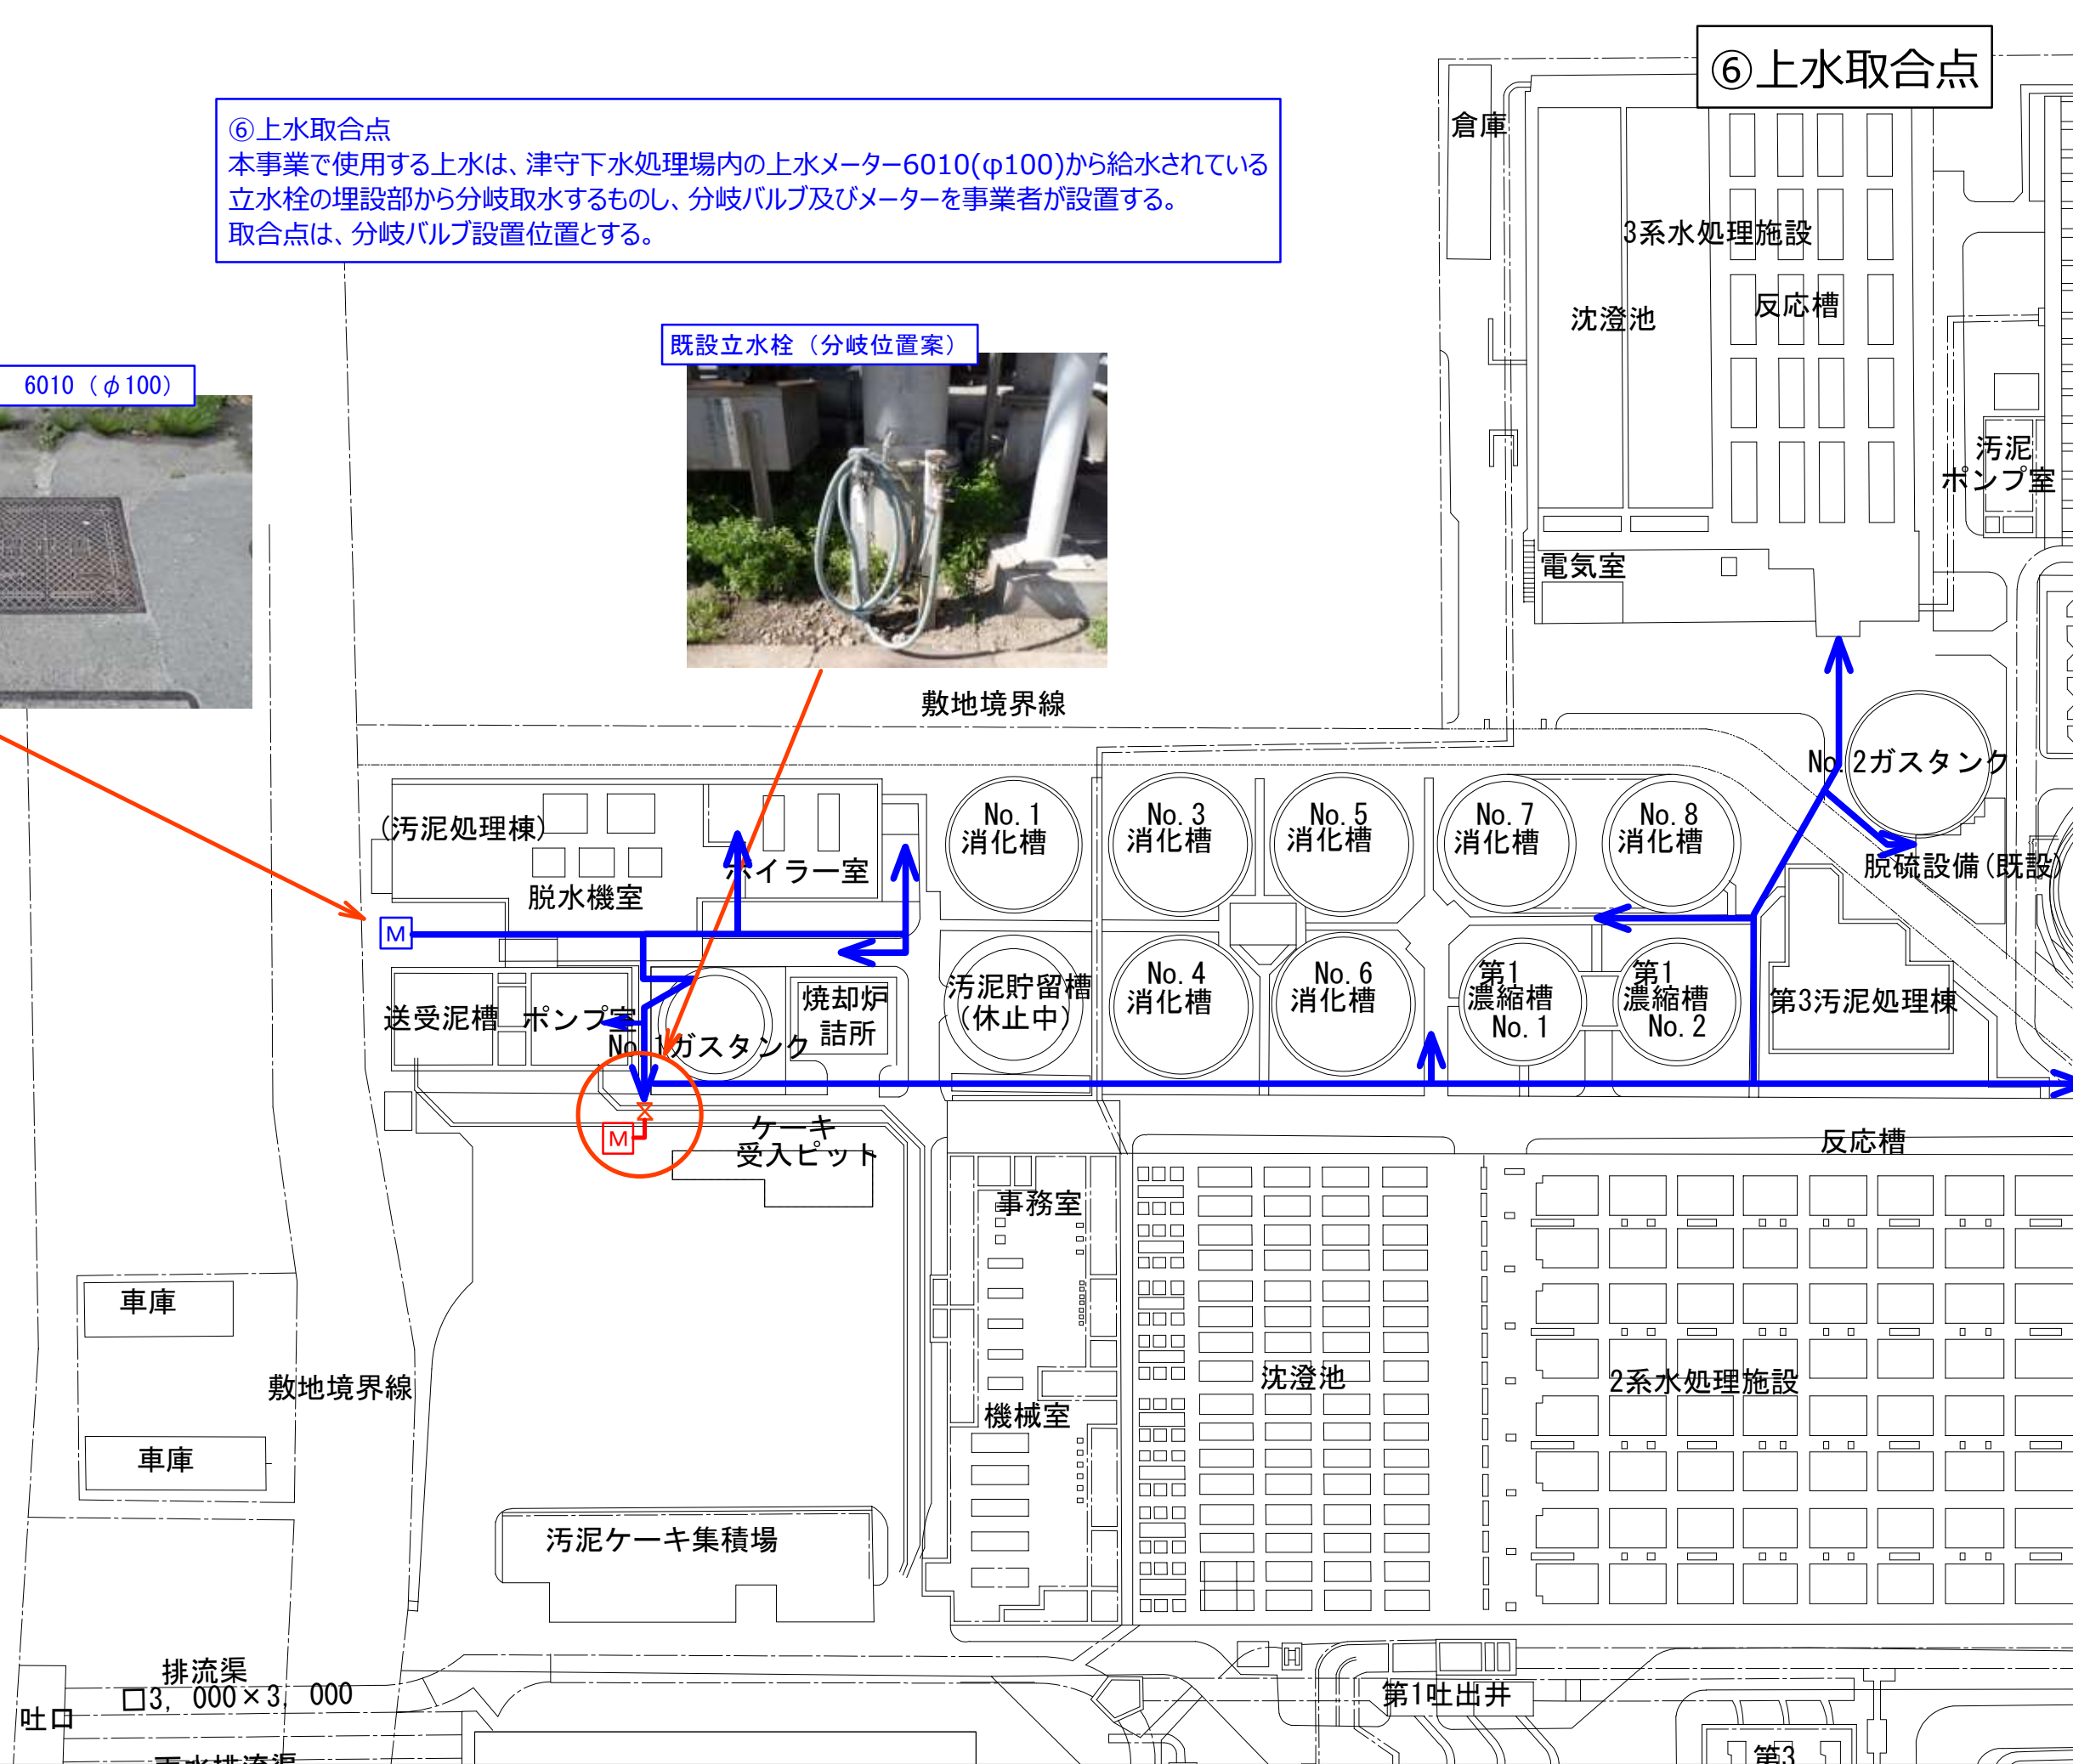

## ⑦電力引込ルート

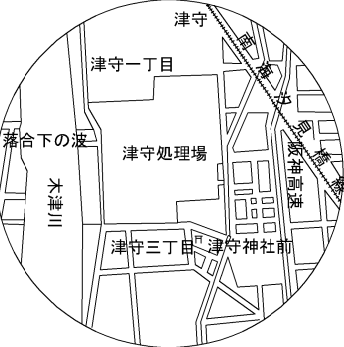

付近見取図

