



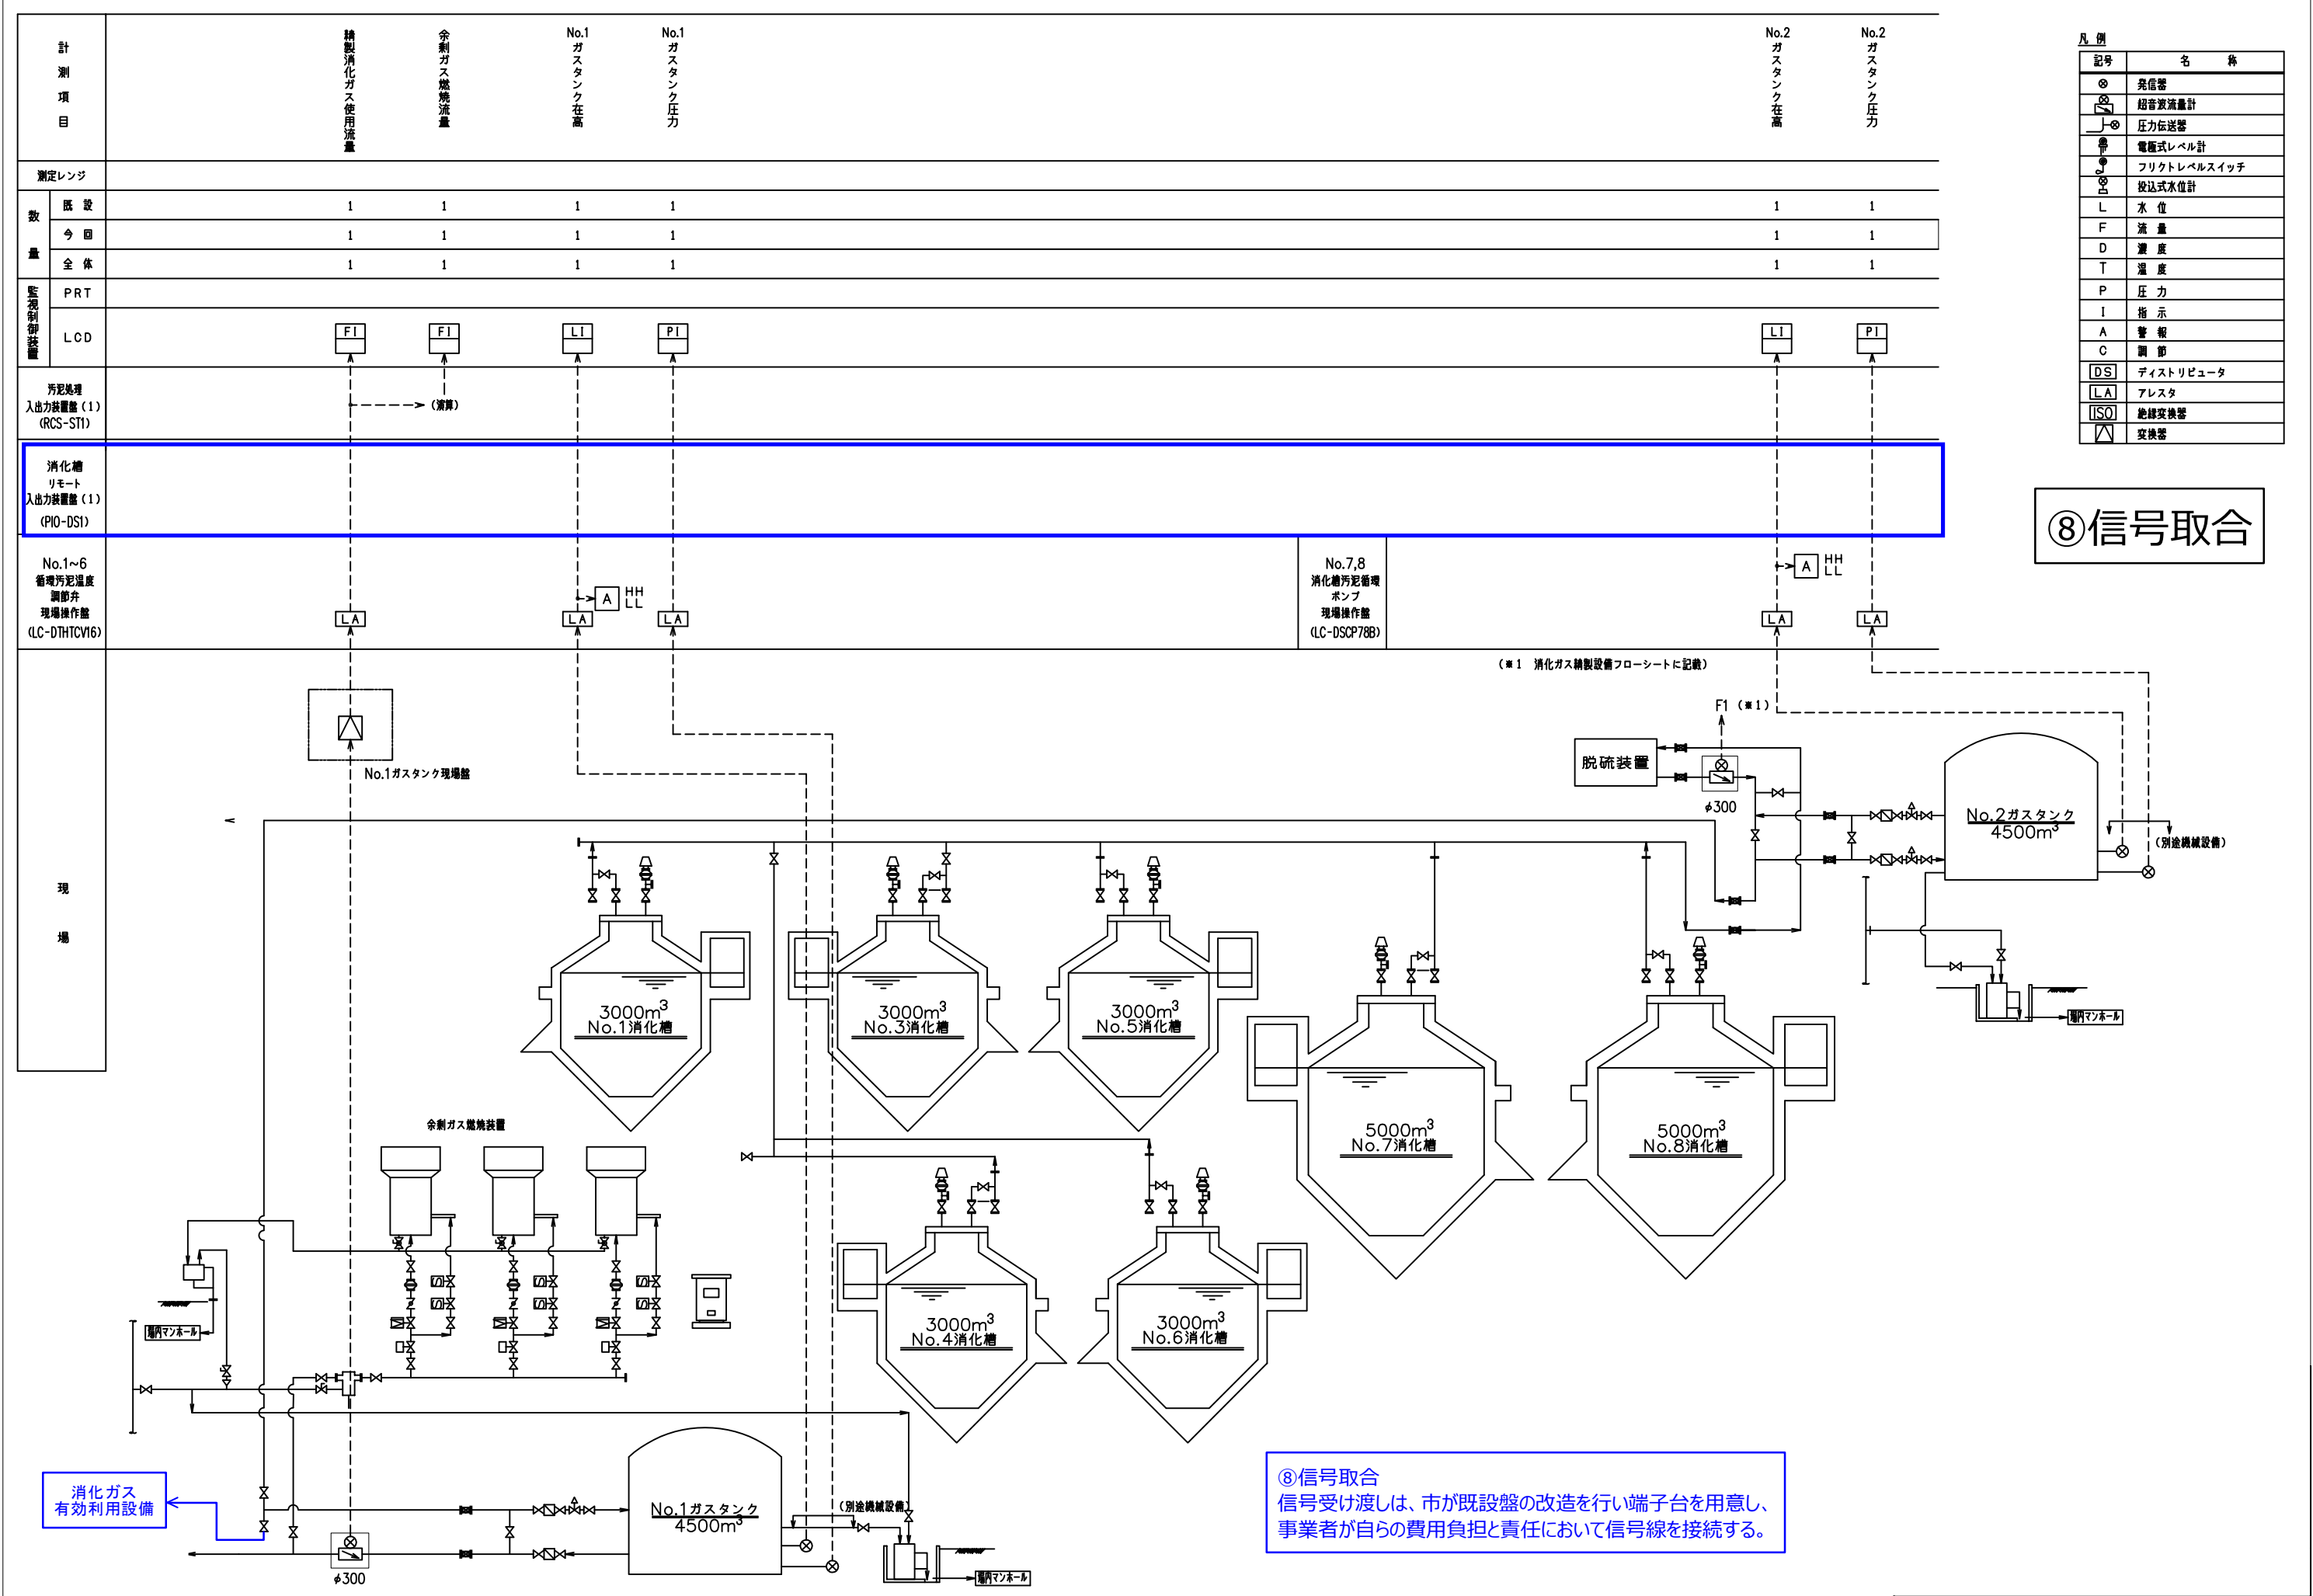


⑧信号取合

凡例		
記 号	名 称	記 号
LCD	LCD監視制御装置	
SVS	データサーバ	
AP-SVS	アプリケーションサーバ	
PRT	プリンタ	
RCS	リモートコントロールステーション	
PCS	プロセスコントローラ	
SQC	シーケンスコントローラ	
RIO	リモート入出力装置	
I/O	リモート入出力装置（増設ユニット）	
SW-HUB	スイッチングハブ	
MC	メディアコンバータ	
MCR	マルチリレー	
ONU	光回線終端装置	
	伝送（光）	
	伝送（LAN）	
	直送	


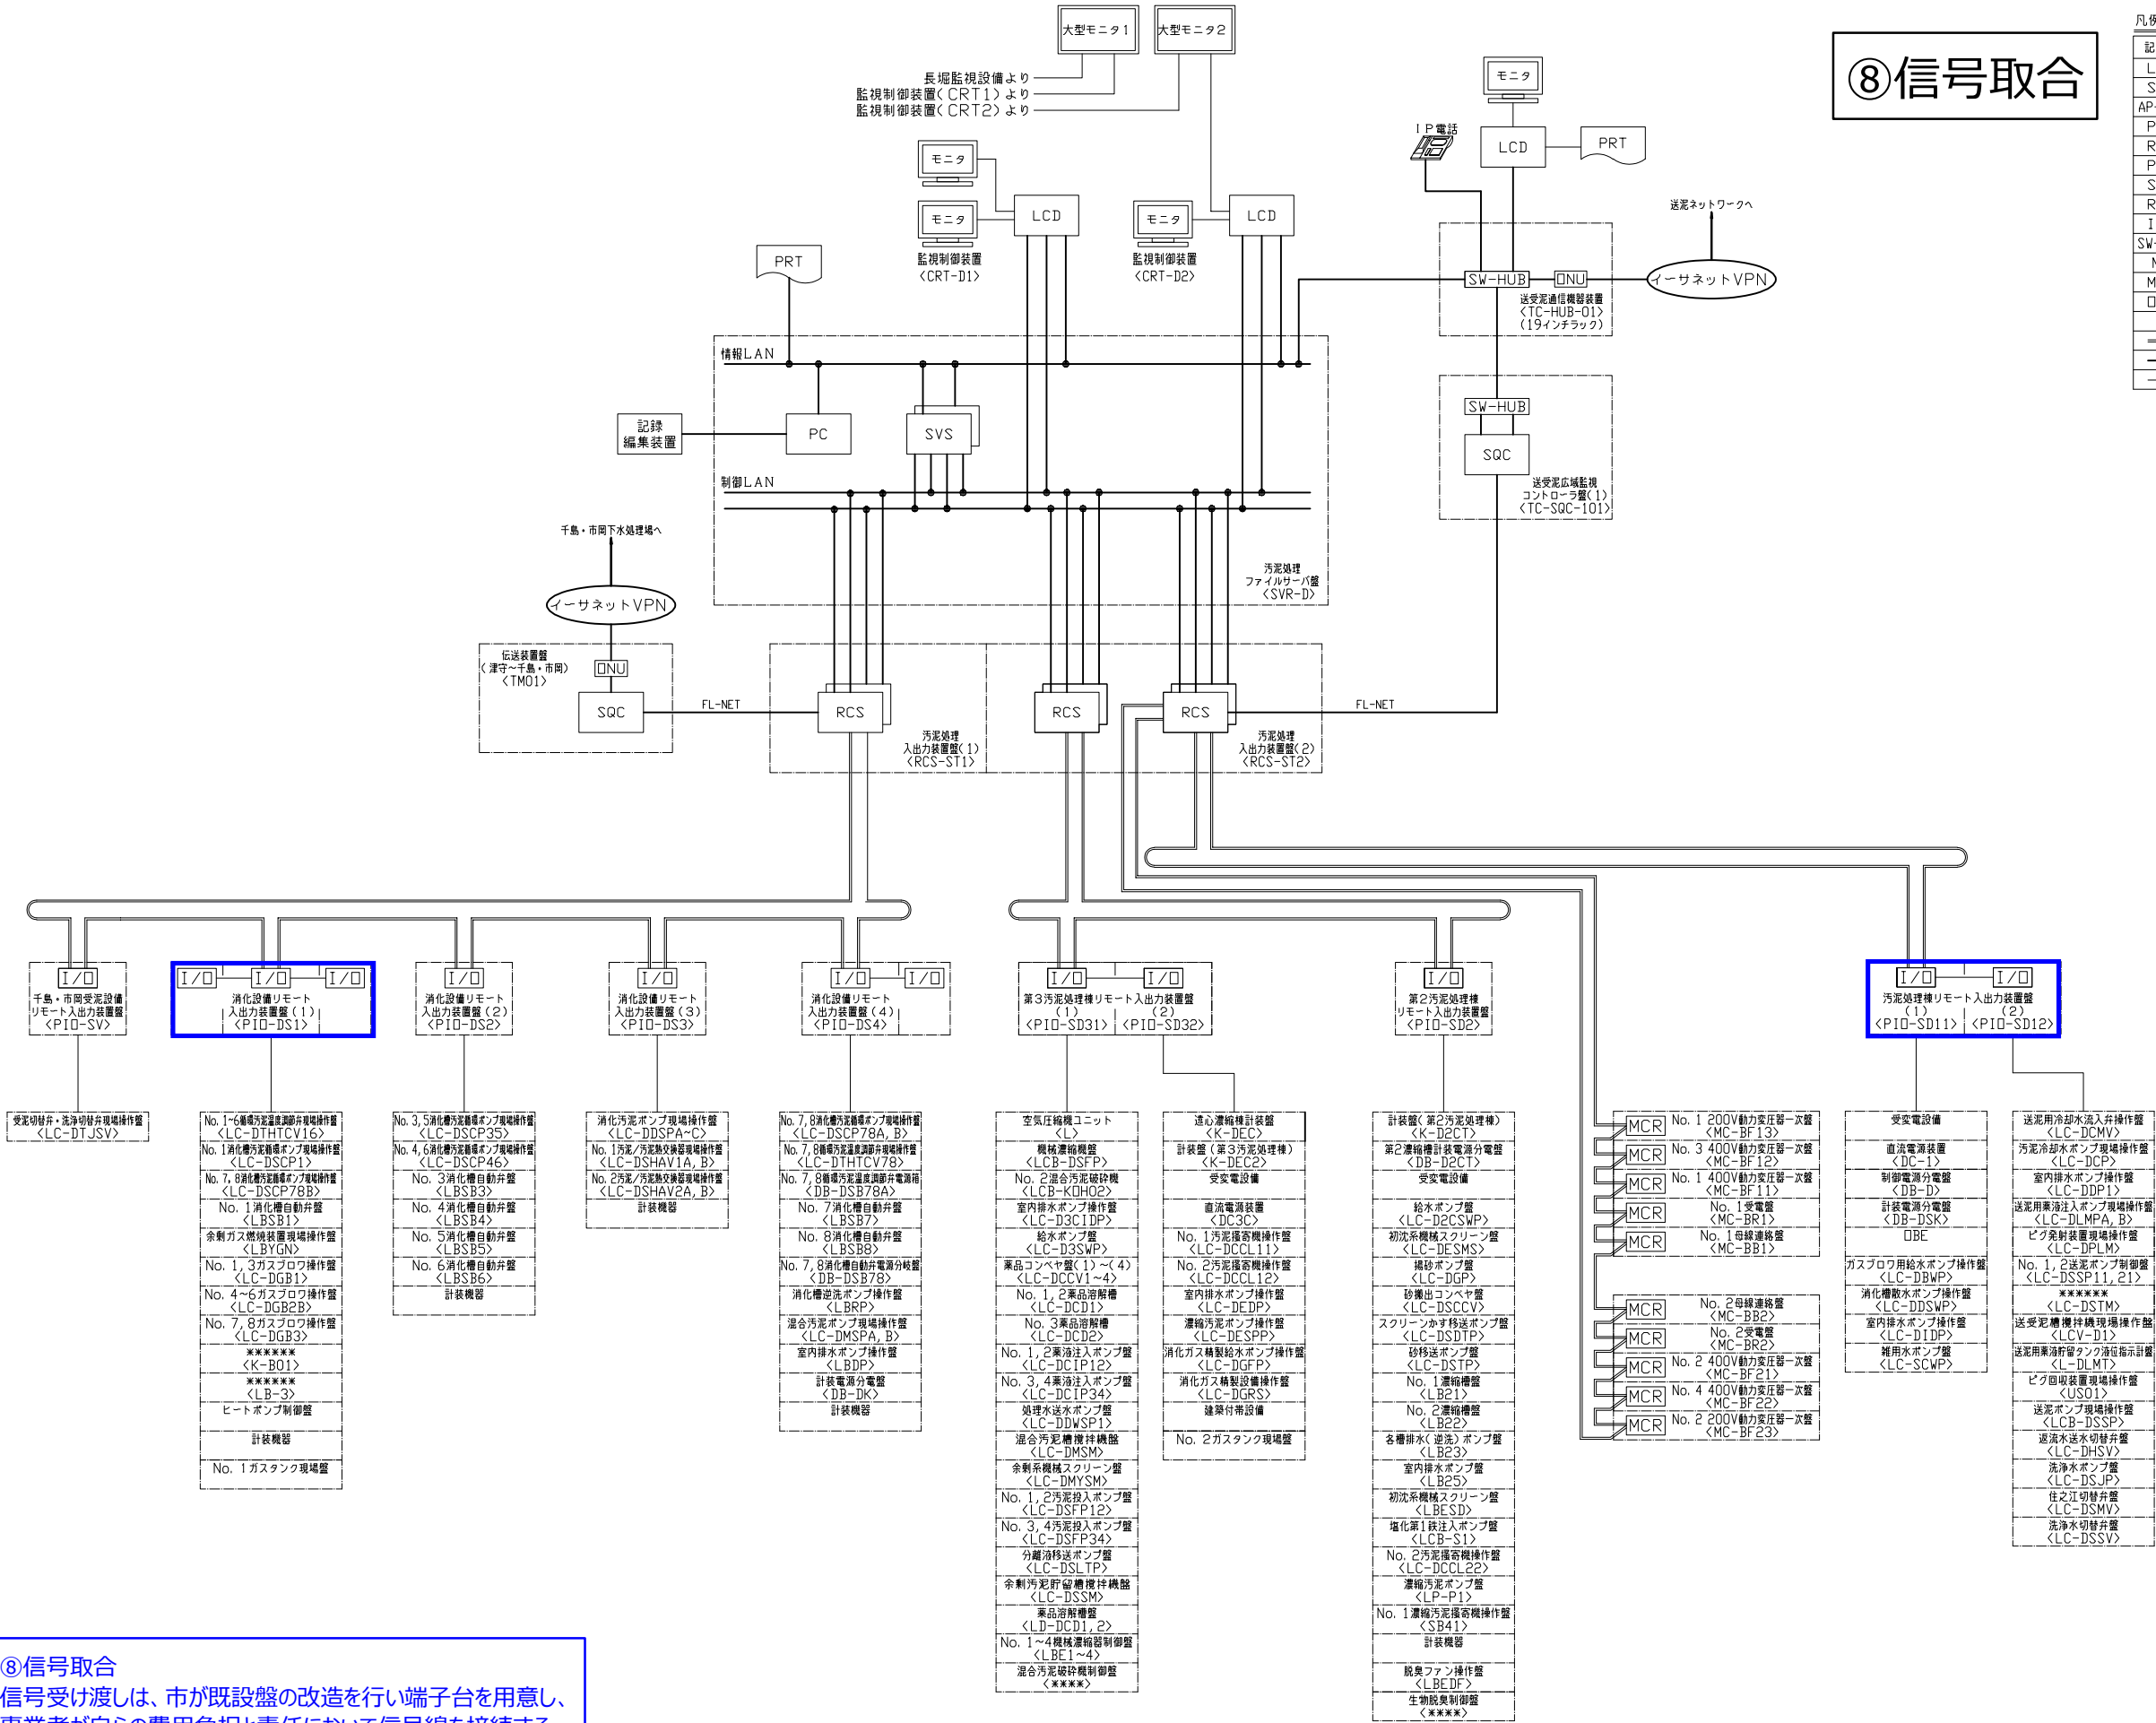


⑧信号取合
信号受け渡しは、市が既設盤の改造を行い端子台を用意し、事業者が自らの費用負担と責任において信号線を接続する。

監視システム構成図（汚泥処理）

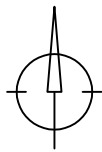

⑧信号取合

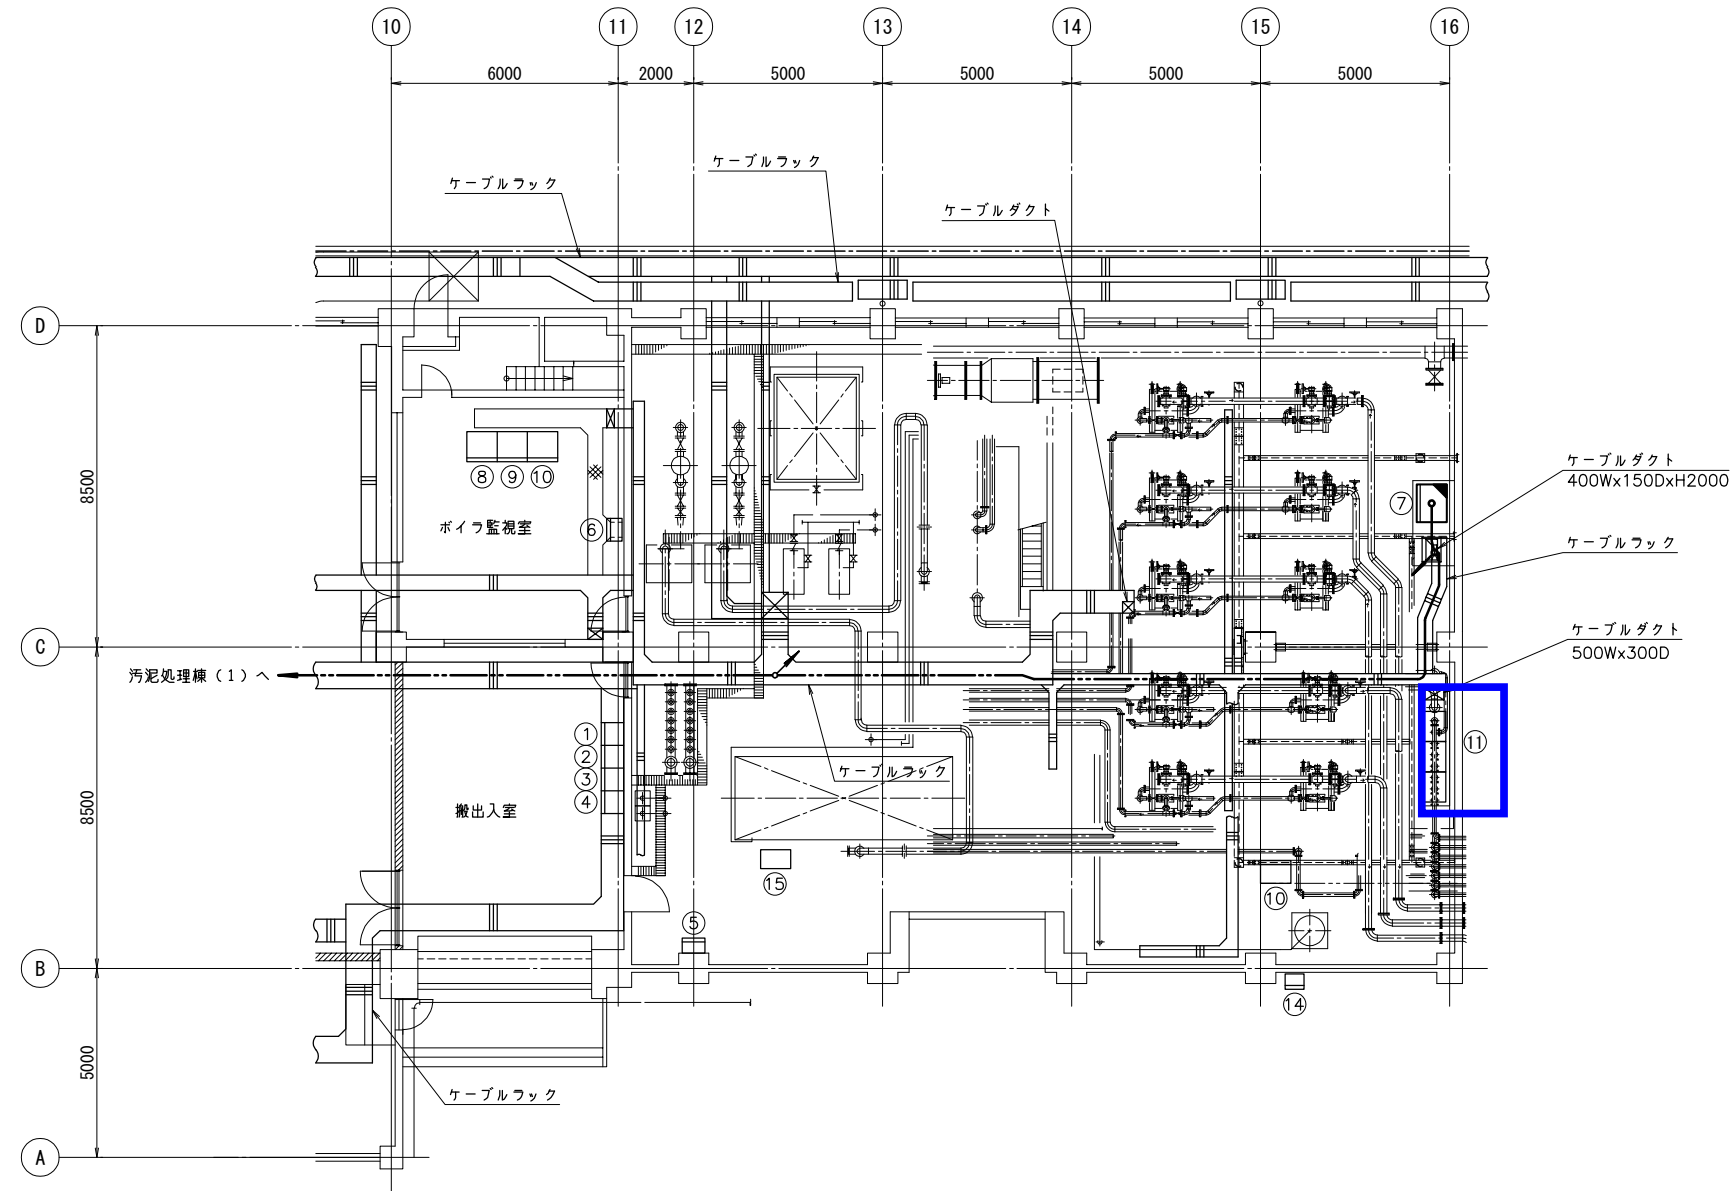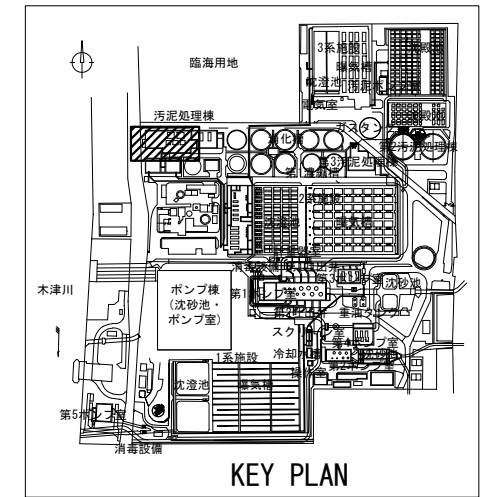

汚泥処理棟 1 階平面図 (2) S=1/200


番 号	名 称	盤 記 号	備 考
①	濃縮用中継端子盤 (1)		既 設
②	濃縮用中継端子盤 (2)		"
③	焼却用中継端子盤 (1)		"
④	焼却用中継端子盤 (2)		"
⑤	作業用分電盤		"
⑥	分電盤		"
⑦	No. 1~6循環汚泥温度調節弁現場操作盤	LC-DTHTCV16	"
⑧	ボイラー室中継端子箱 (1)	TB-B1	"
⑨	ボイラー室中継端子箱 (2)	TB-B2	"
⑩	ボイラー室監視盤	K-B01	"
⑪	消化設備リモート入出力装置盤 (1)	PI0-DS1	"
⑬	燃料移送ポンプ操作盤		"
⑭	燃料槽油面監視盤	LB-B05	"
⑮	ヒートポンプ制御盤		"

⑧信号取合

信号受け渡しは、市が既設盤の改造を行い端子台を用意し、事業者が自らの費用負担と責任において信号線を接続する。

凡 例

———	ビット、ダクト内配線
-----	ラック内配線
-----	地中埋設配線
-----	露出配線
-----	埋込配線
↗ ↘ ↙ ↚	立上げ、素通し、立下げ

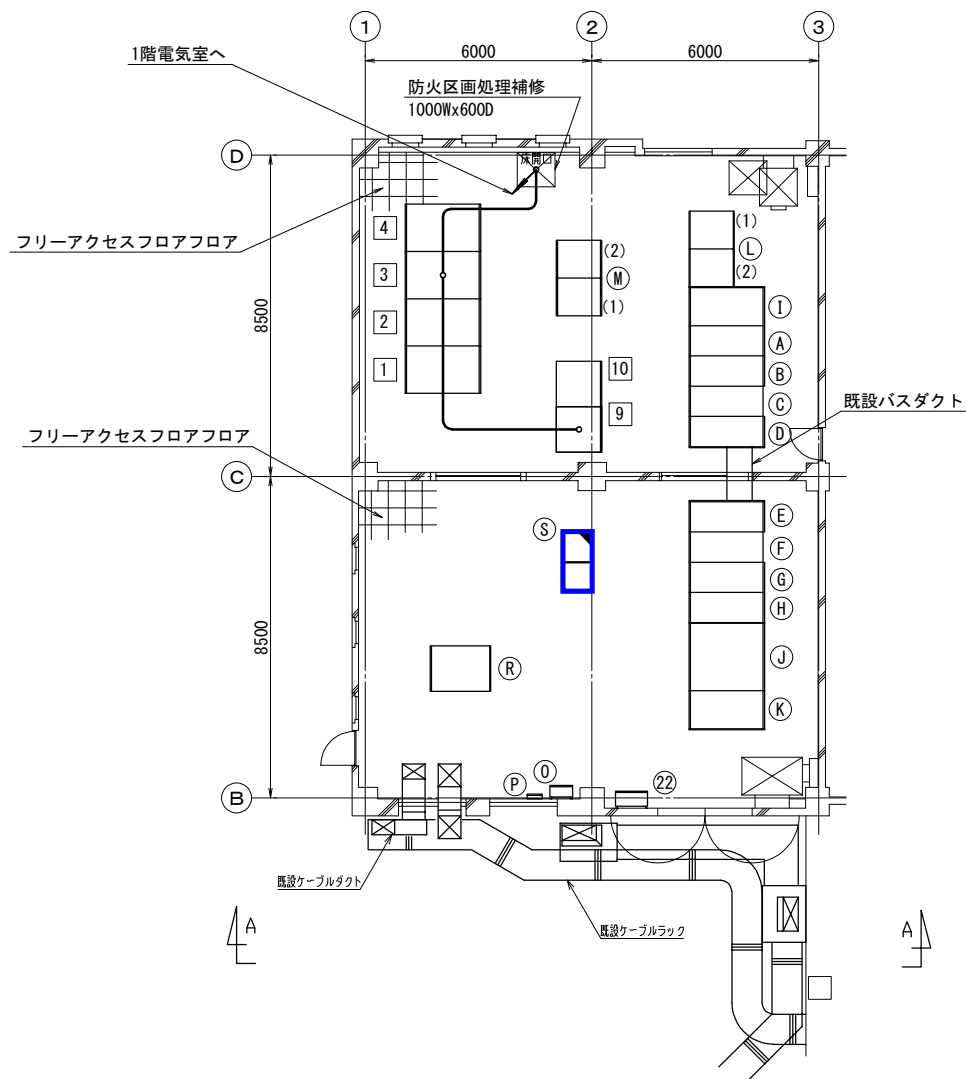


汚泥処理棟 3 F 電気室 平面図 S=1/200


番 号	名 称	記 号	備 考
A	No. 1 200V動力変圧器一次盤	MC-BF13	既 設
	(空)	MC-BF14	〃
B	No. 1 400V動力変圧器一次盤	MC-BF11	〃
	No. 3 400V動力変圧器一次盤	MC-BF12	〃
C	No. 1 受電盤	MC-BR1	〃
D	No. 1 母線連絡盤	MC-BB1	〃
E	No. 2 母線連絡盤	MC-BB2	〃
G	No. 2 400V動力変圧器一次盤	MC-BF21	〃
	No. 4 400V動力変圧器一次盤	MC-BF22	〃
H	No. 2 200V動力変圧器一次盤	MC-BF23	〃
	(空)	MC-BF24	〃
I	No. 1 400V動力変圧器盤	MC-BTR1	〃
J	400V動力主幹盤	LC-BM	〃
K	No. 2 400V動力変圧器盤	MC-BTR2	〃
L	No. 1 送泥ポンプ、洗浄弁制御盤	LC-DSSP11・12	〃
M	No. 2 送泥ポンプ制御盤	LC-DSSP21・22	〃
O	計装電源分電盤 (送受泥設備)	DB-DSK	既 設
P	接地端子箱		〃
R	400V動力低圧盤	LC-BS	既 設
S	1 汚泥処理棟リモート入出力装置盤 (1)	PI0-SD11	〃
	2 汚泥処理棟リモート入出力装置盤 (2)	PI0-SD12	〃

⑧信号取合

番 号	名 称	記 号	備 考
22	3階電気室換気ファン操作盤 (M-4)	M-4	既 設
1	No. 3 400V動力変圧器盤	MC-BTR3	既 設
2	No. 3 400V動力主幹盤	MC-BM3	〃
3	No. 4 400V動力主幹盤	MC-BM4	〃
4	No. 4 400V動力変圧器盤	MC-BTR4	〃
9	No. 1 電灯変圧器盤	LC-B31	既 設
10	No. 2 電灯変圧器盤	LC-B32	〃

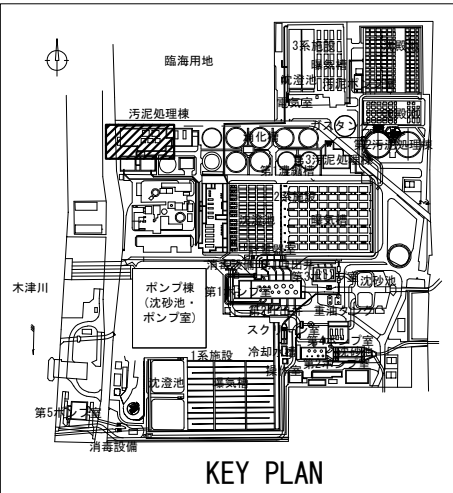

凡 例	
	ピット、ダクト内配線
	ラック上配線
	地中埋設配管内配線
	露出電線管内配線
	埋込電線管内配線
	立上げ、素通し、立下げ

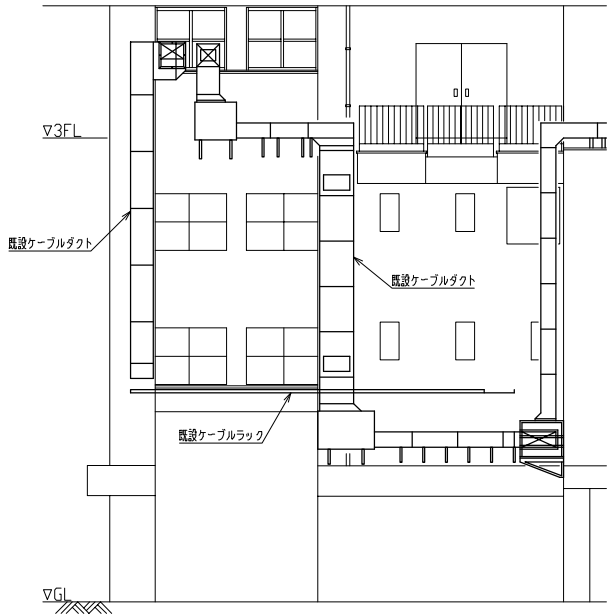


A - A 断面図 S=1/200

⑧信号取合
信号受け渡しは、市が既設盤の改造を行い端子台を用意し、事業者が自らの費用負担と責任において信号線を接続する。

⑨都市ガス導管ルート



付近見取図

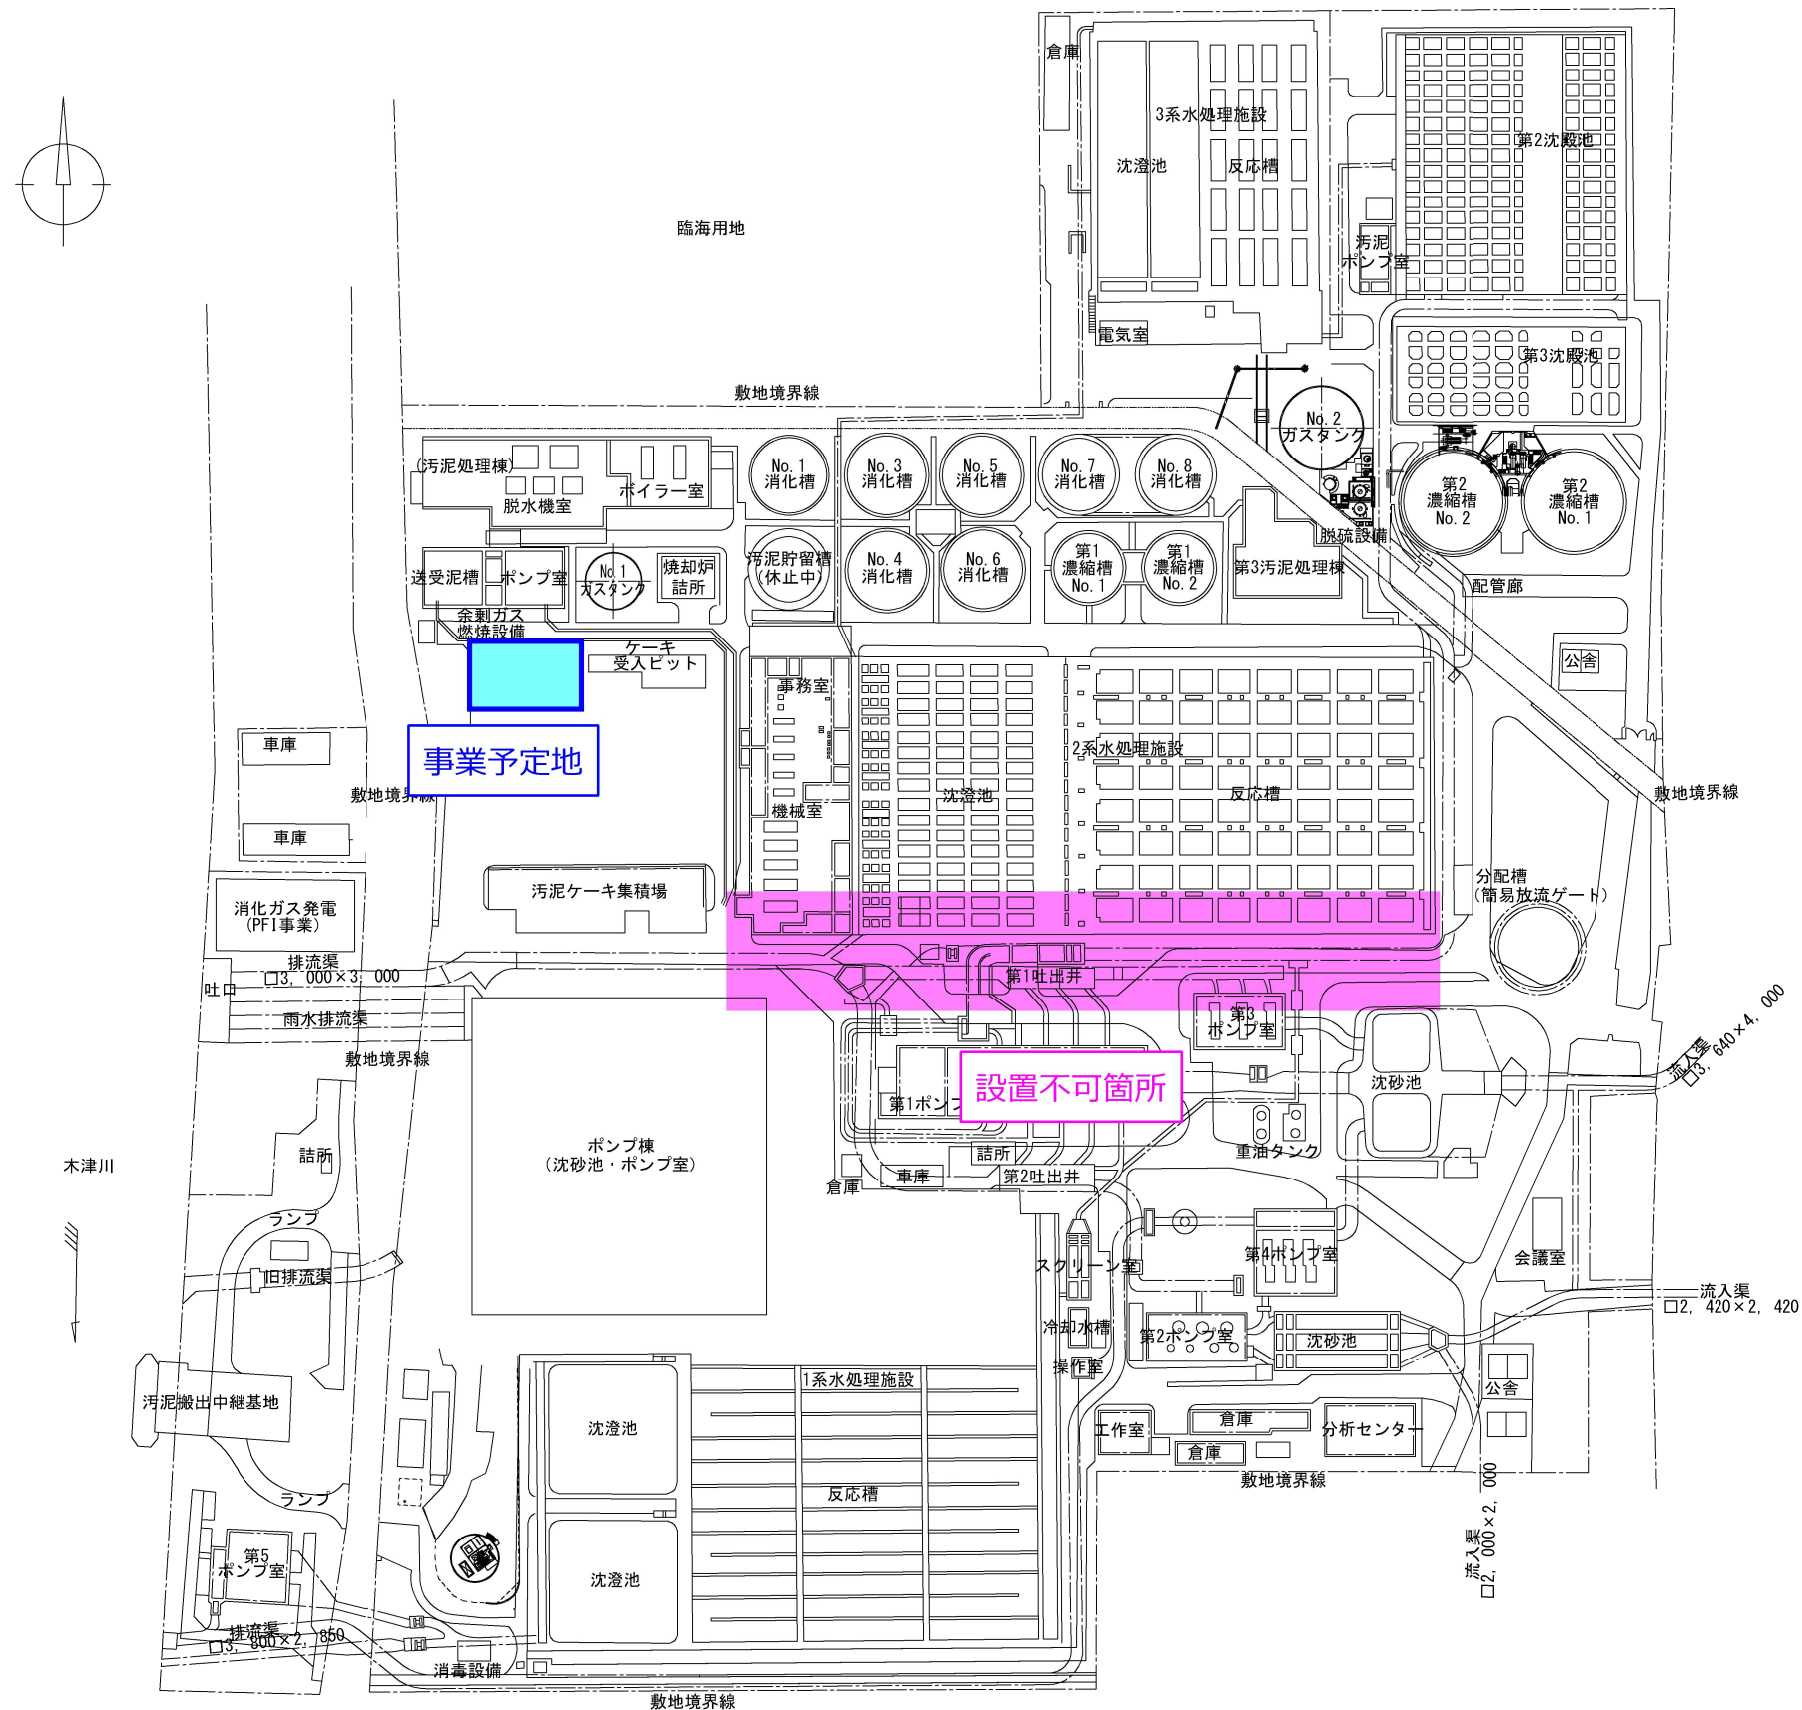

⑨都市ガス導管ルート
設置不可箇所を避け、既存施設の維持管理に支障のないよう
施工するものとし、詳細は別途市と調整すること。