
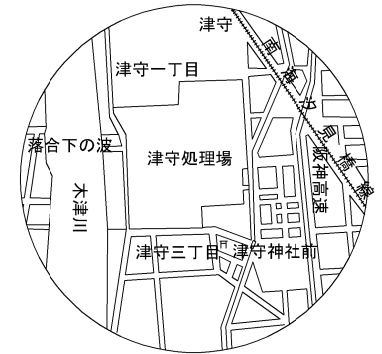



図 面 リ ス ト

図 番	図 面 名 称	図 番	図 面 名 称
1	全体配置図	6	上水取合取合図
2	消化ガス取合図	7	電力引込ルート図
3	温水配管取合図	8	信号取合図
4	プラント排水取合図	9	都市ガス導管ルート図
5	汚水・雨水排水取合図	10	事業用地周辺の場内道路

①全体配置図

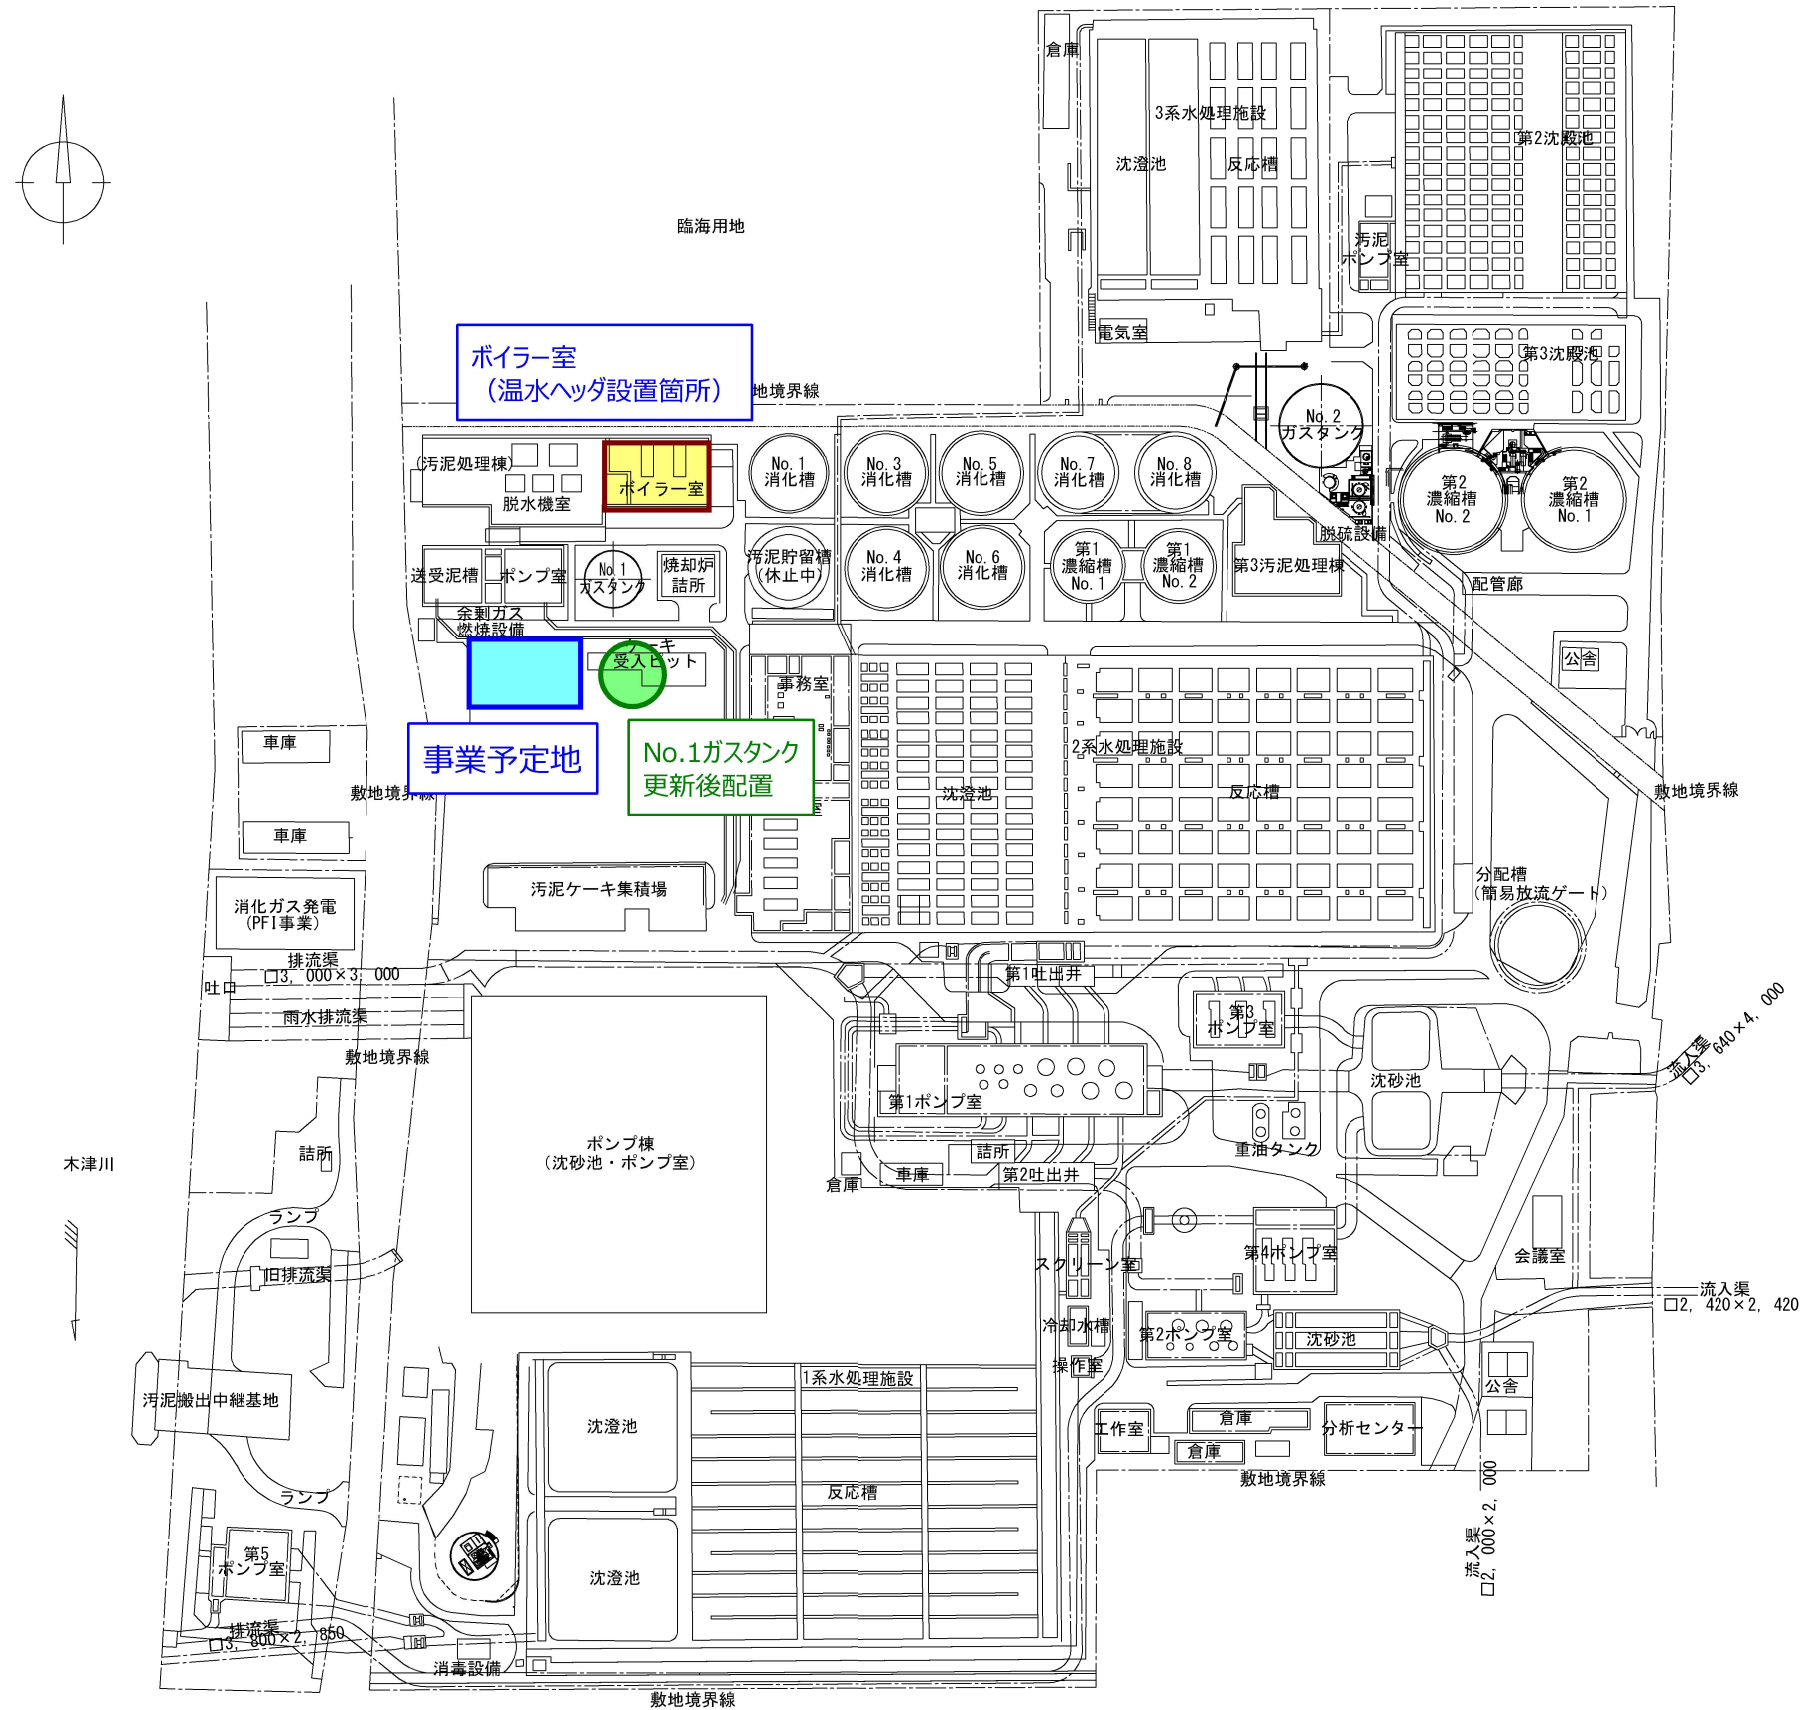

付近見取図

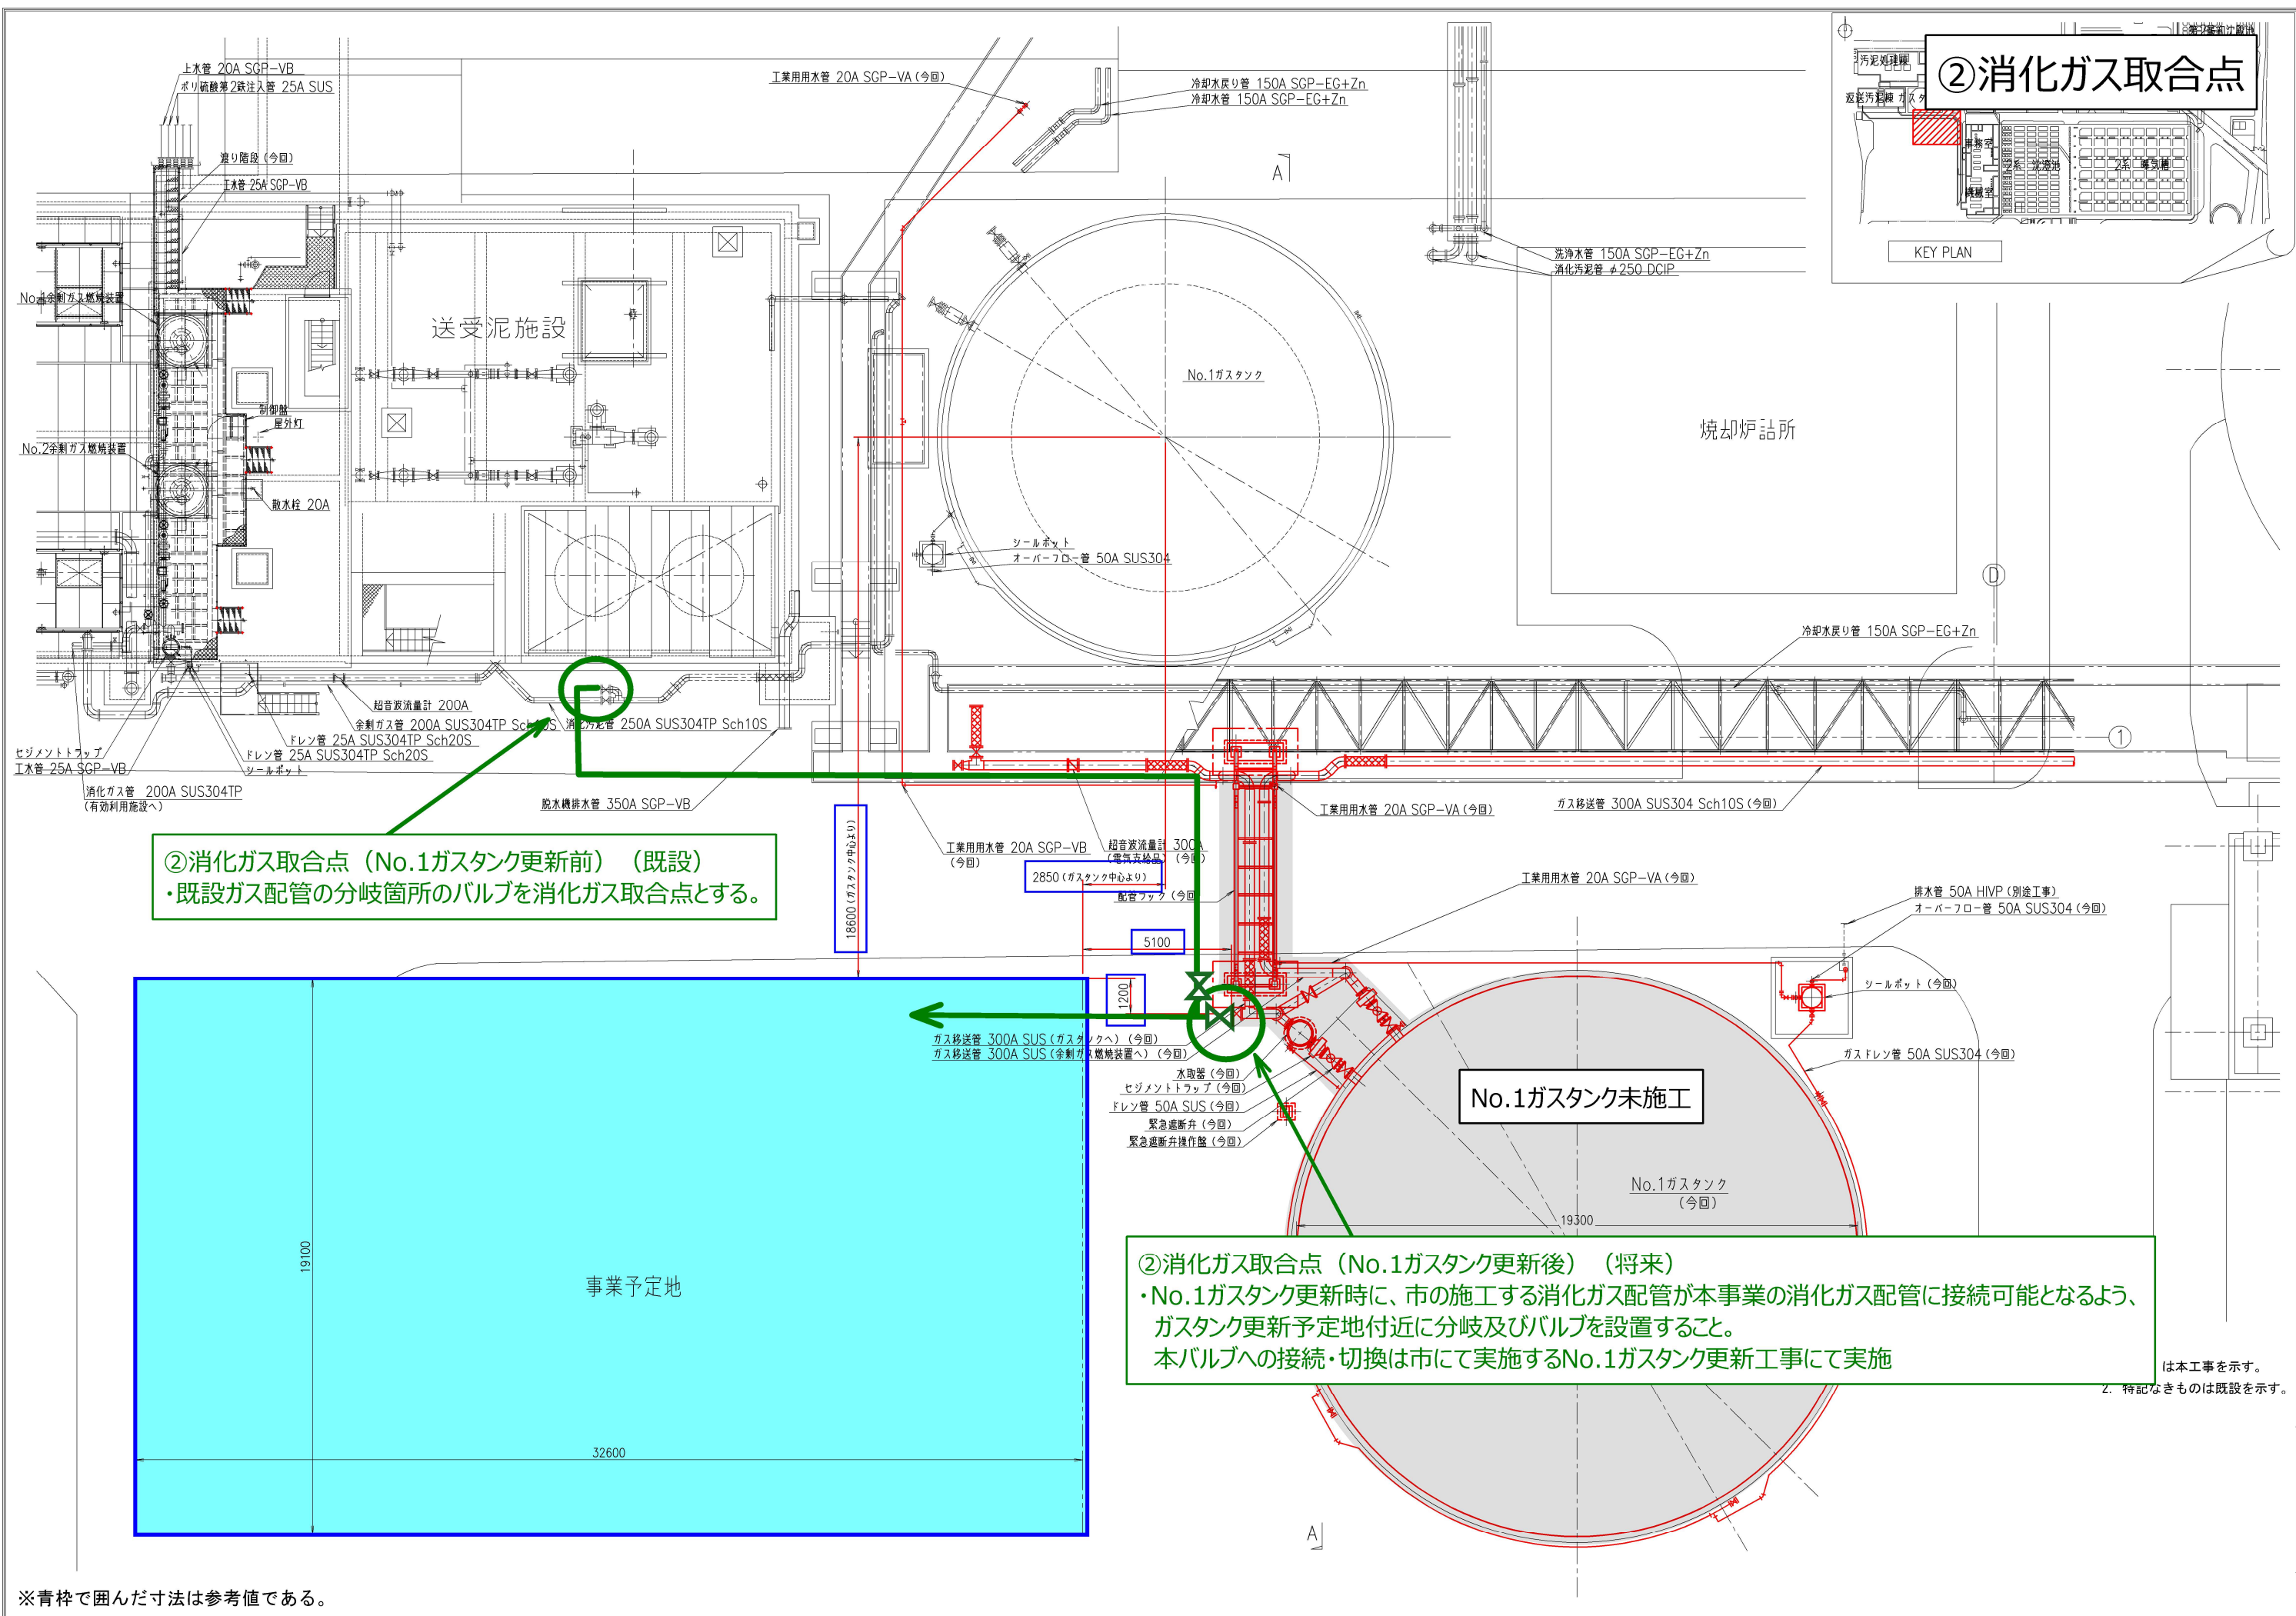

※青枠で囲んだ寸法は参考値である。

