


1 佃公園

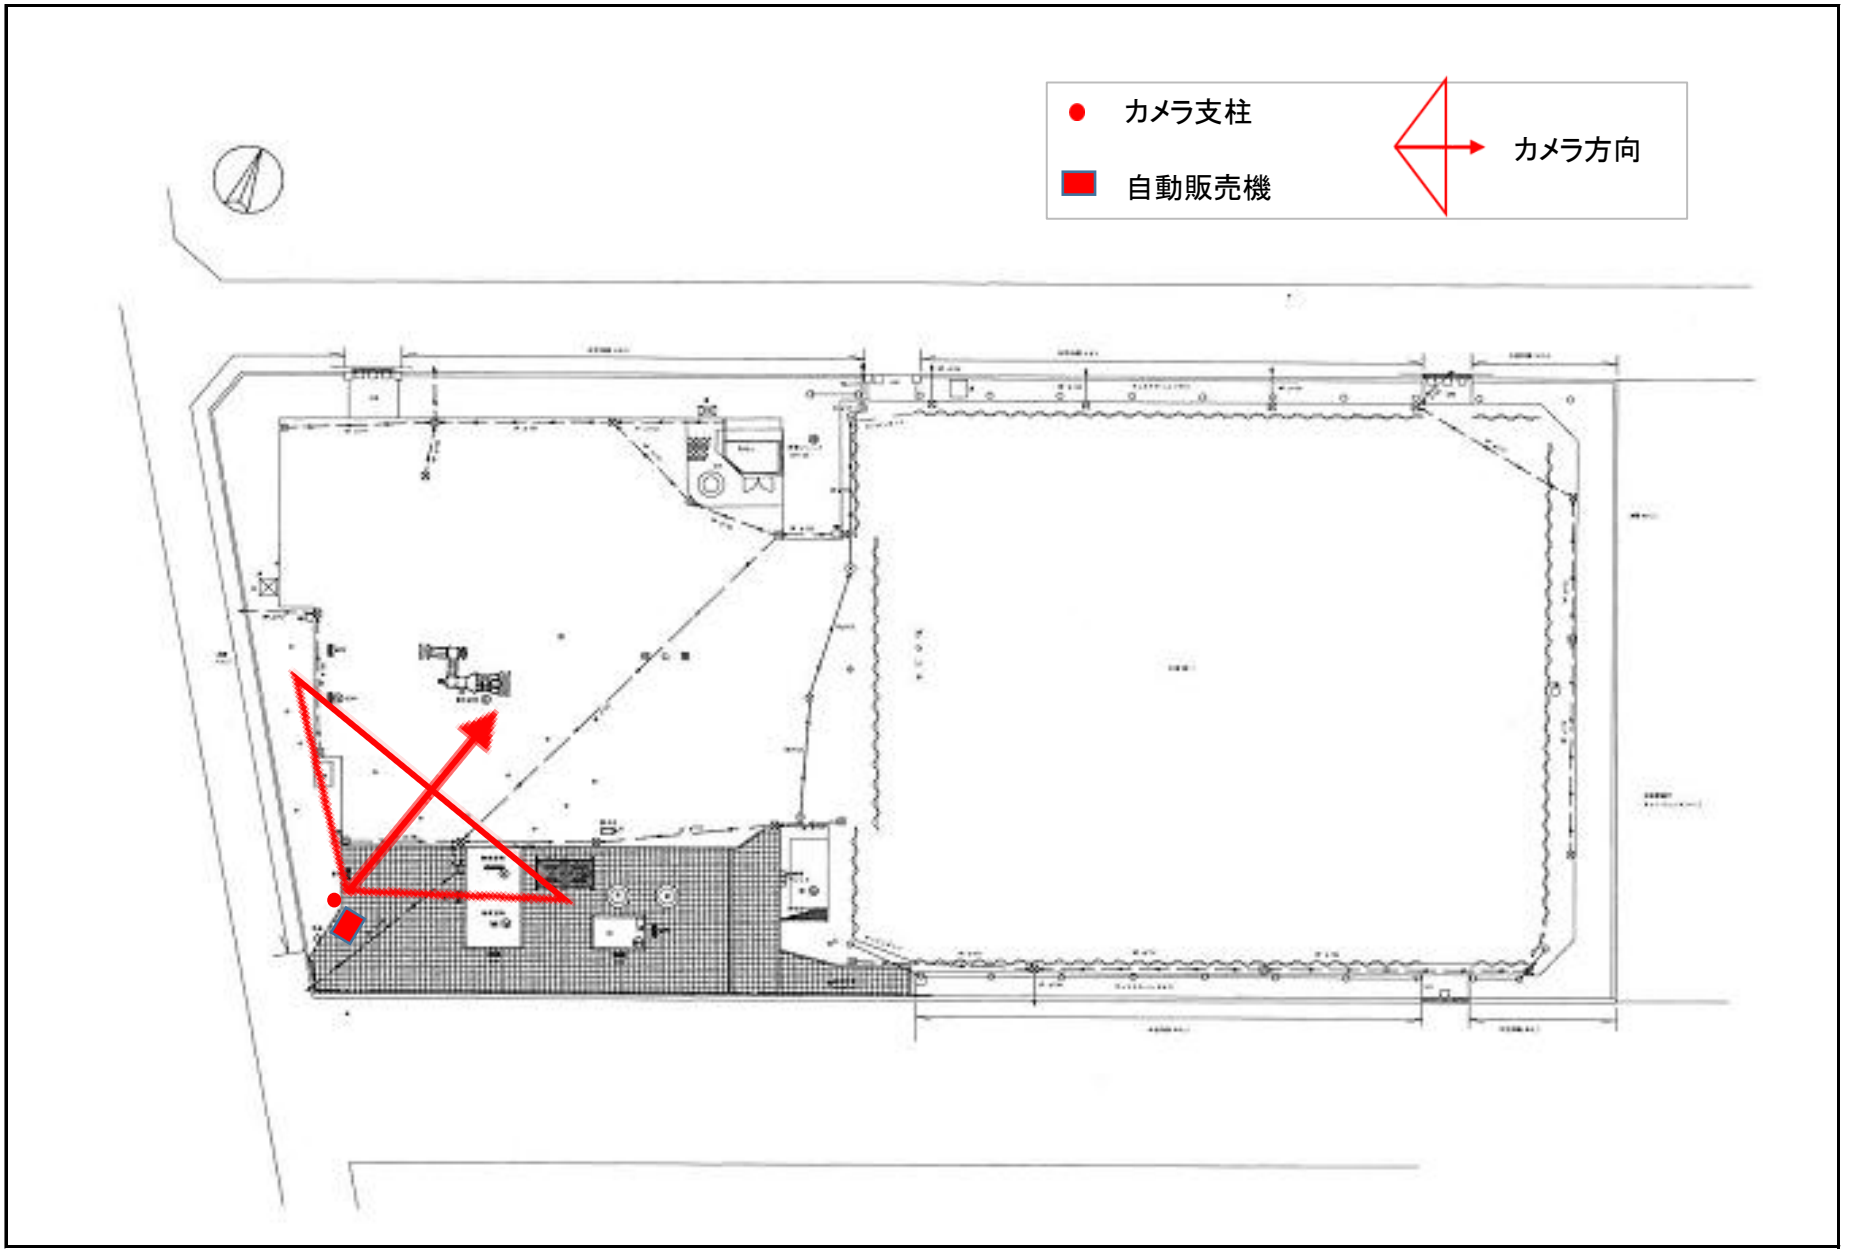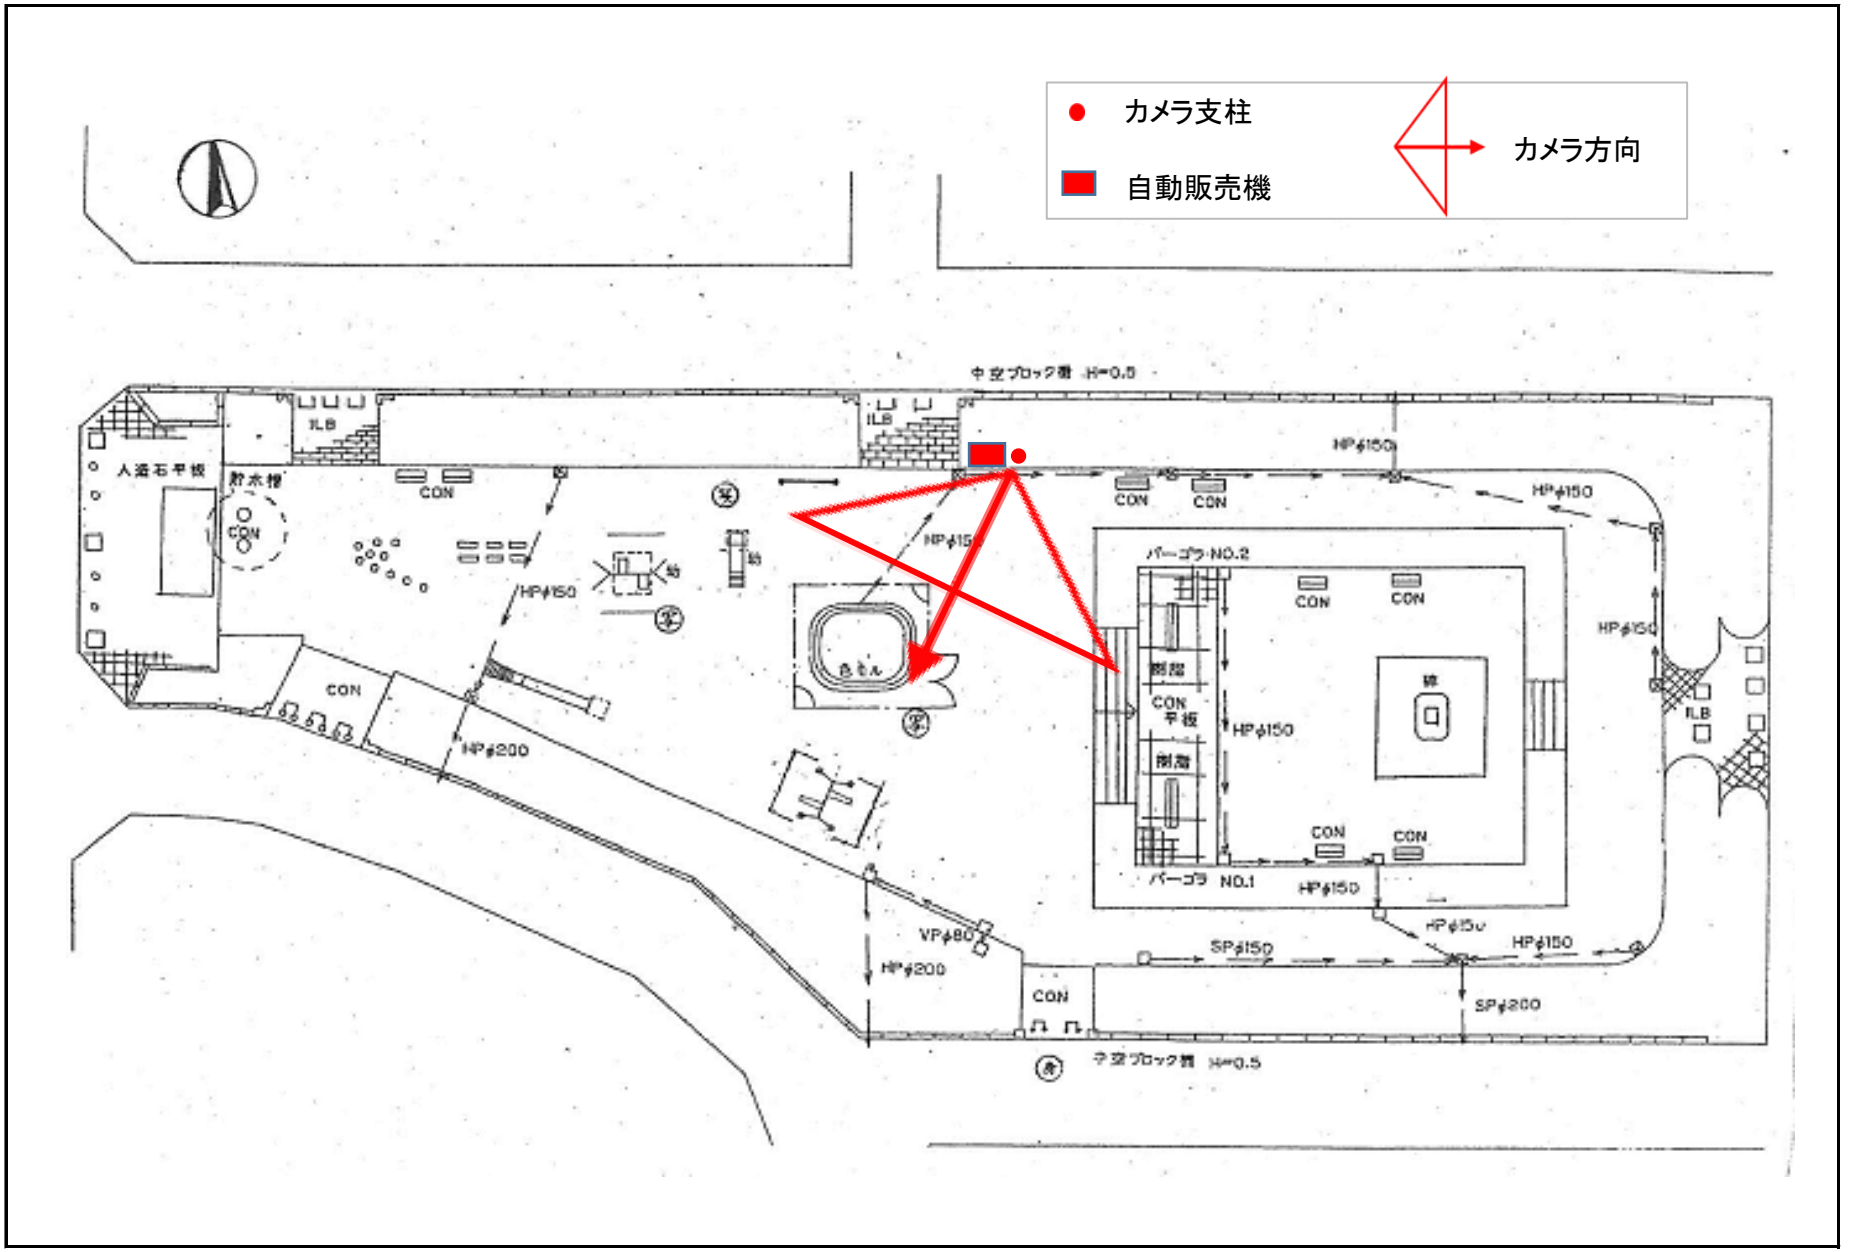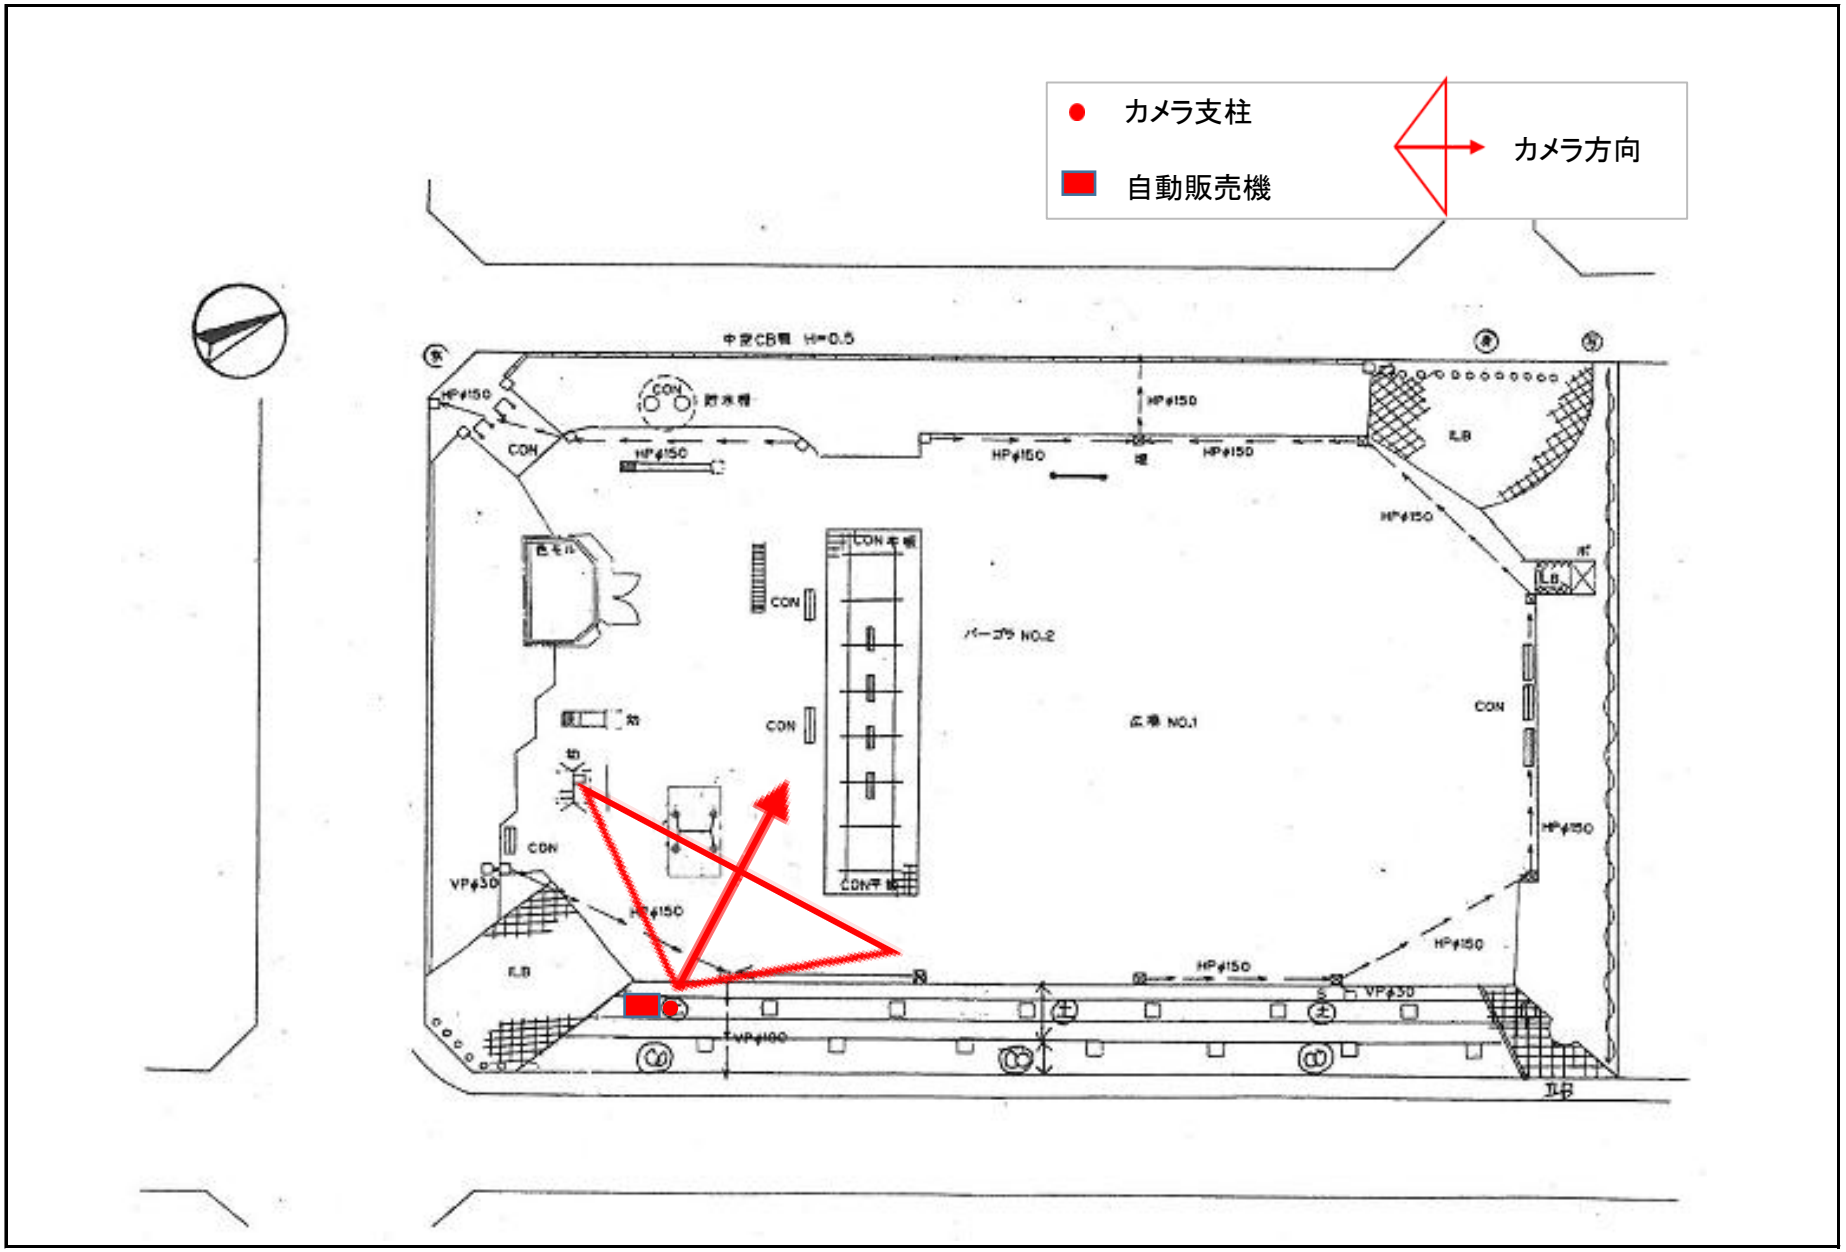


2 御幣島公園


カメラ支柱
自動販売機
カメラ方向
中空ブロック積 H=0.5
人造石平板
貯水槽
ILB
CON
HPφ150
HPφ200
VPφ80
SPφ150
SPφ200
パーゴラ NO.2
パーゴラ NO.1
側溝
平板
中空ブロック積 H=0.5


3 千舟公園


カメラ支柱
自動販売機
カメラ方向
CON
HP φ150
VP φ30
VP φ100
CON
CON
CON


4 花川公園

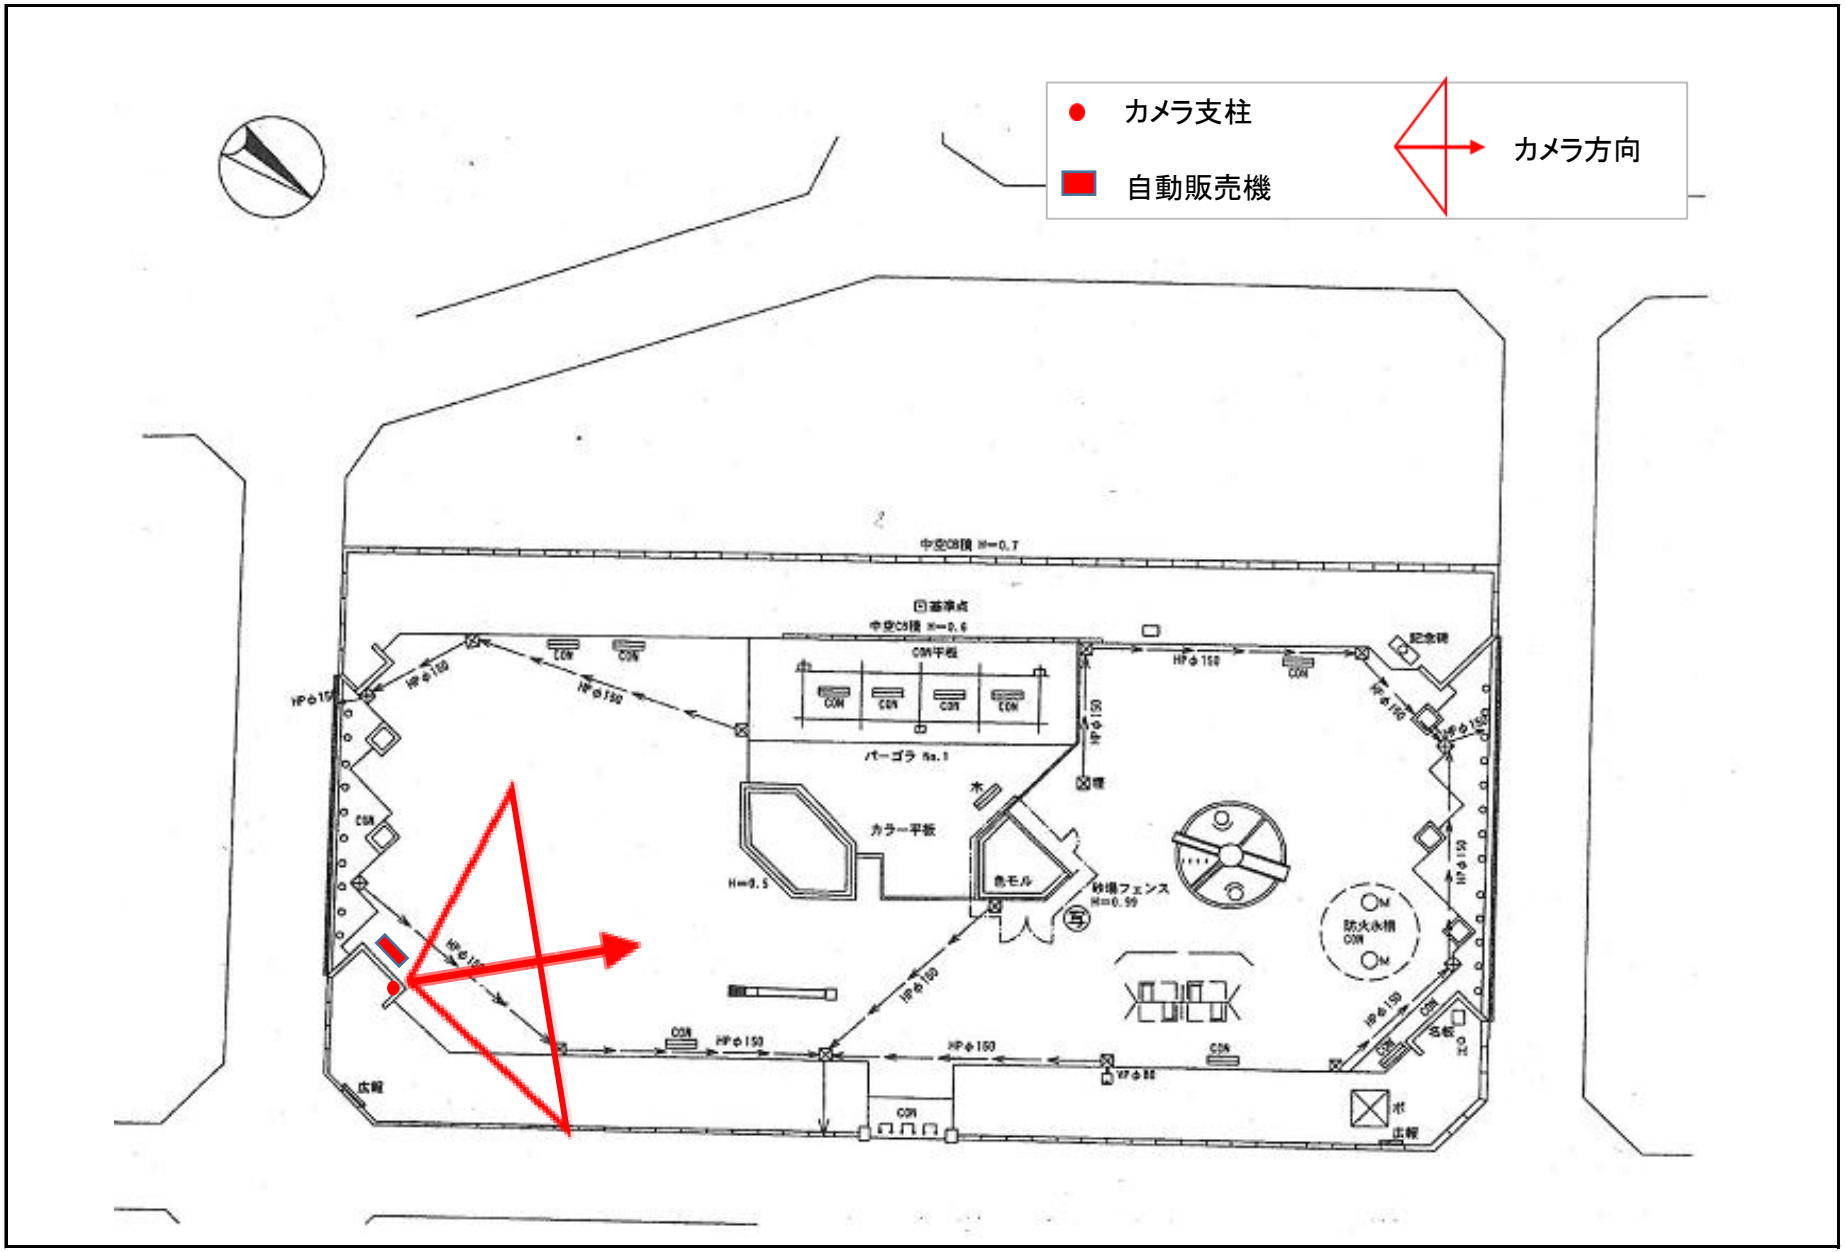


5 姫之里公園

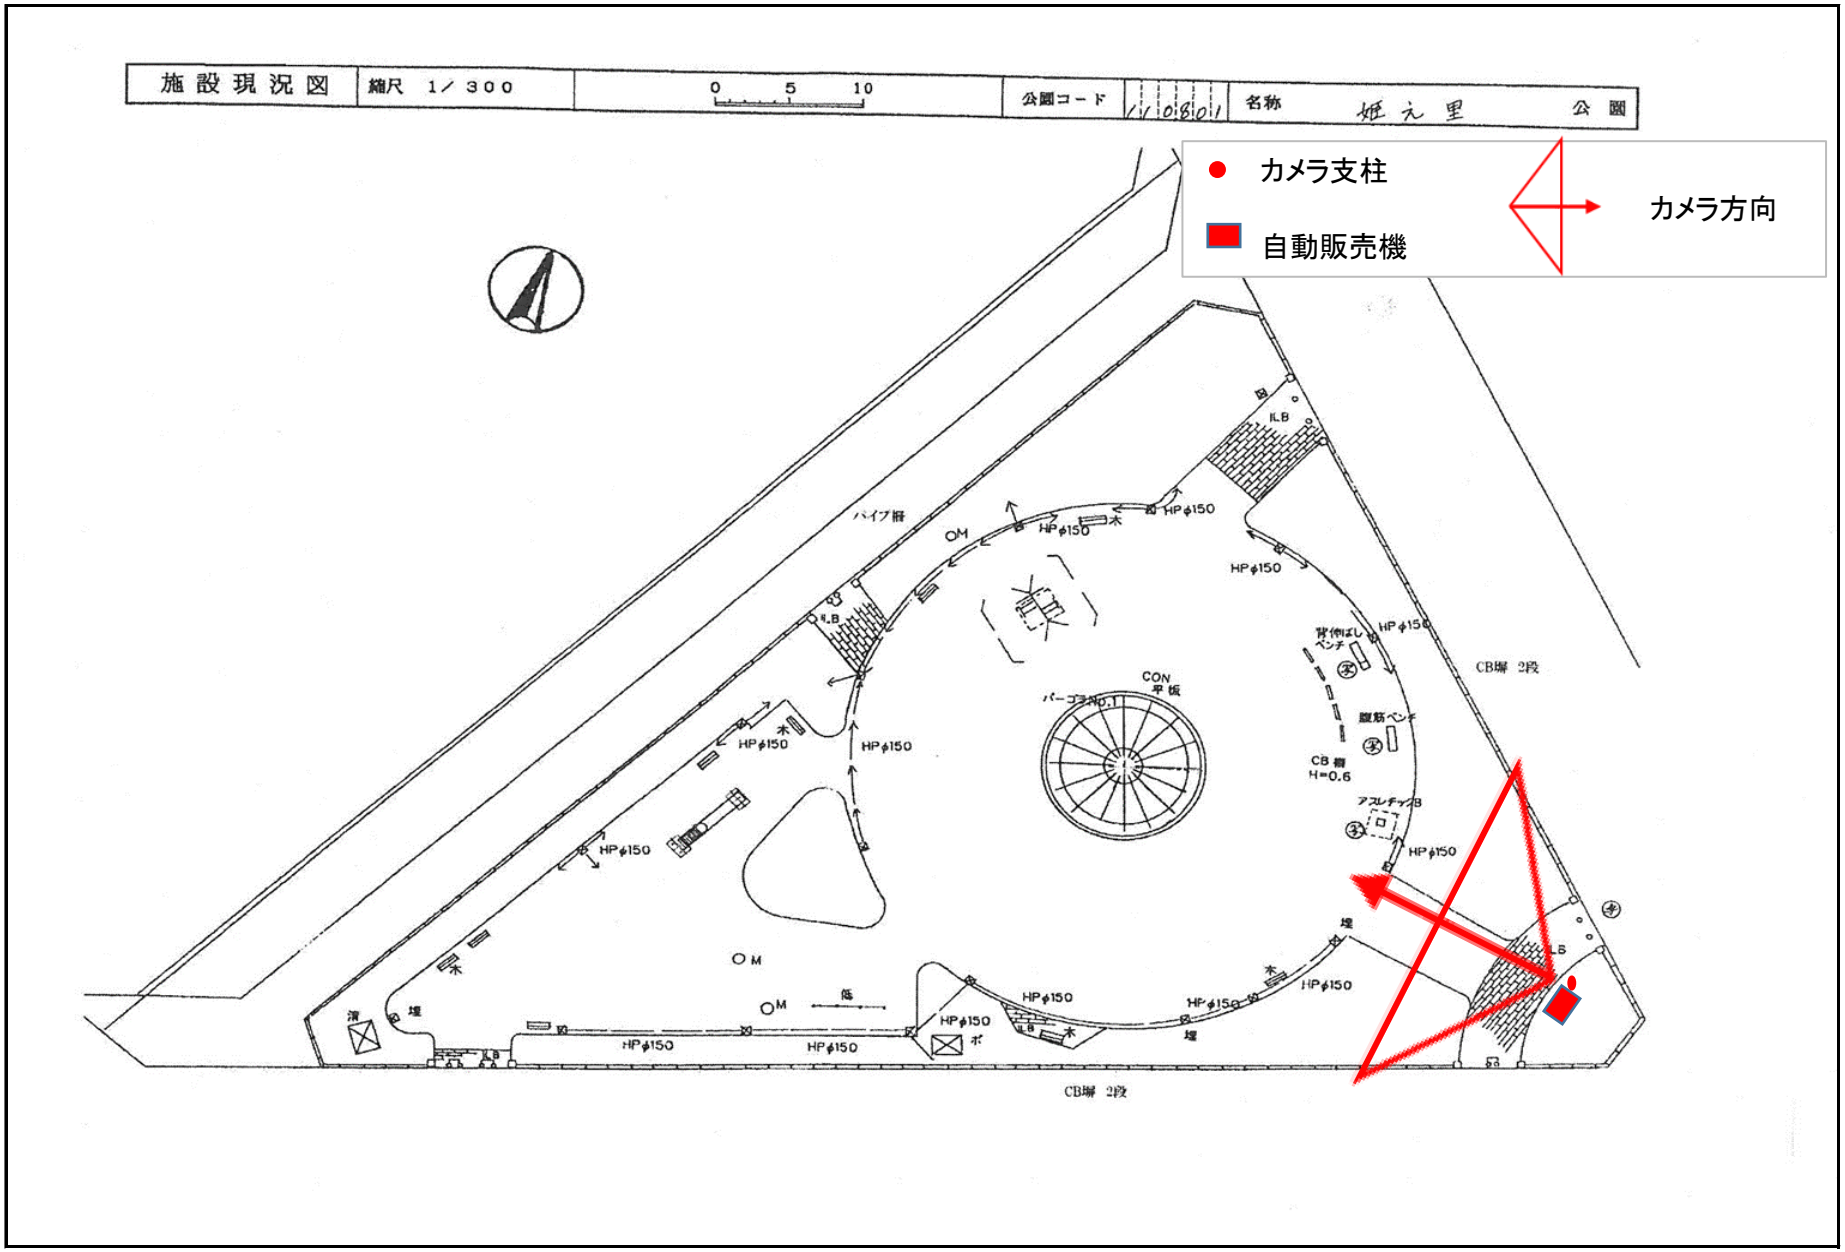
施設現況図
縮尺 1／300
0 5 10
公園コード
名称 姫之里 公園
カメラ支柱
自動販売機
カメラ方向
CB塀 2段
CB塀 2段


6 姫島公園

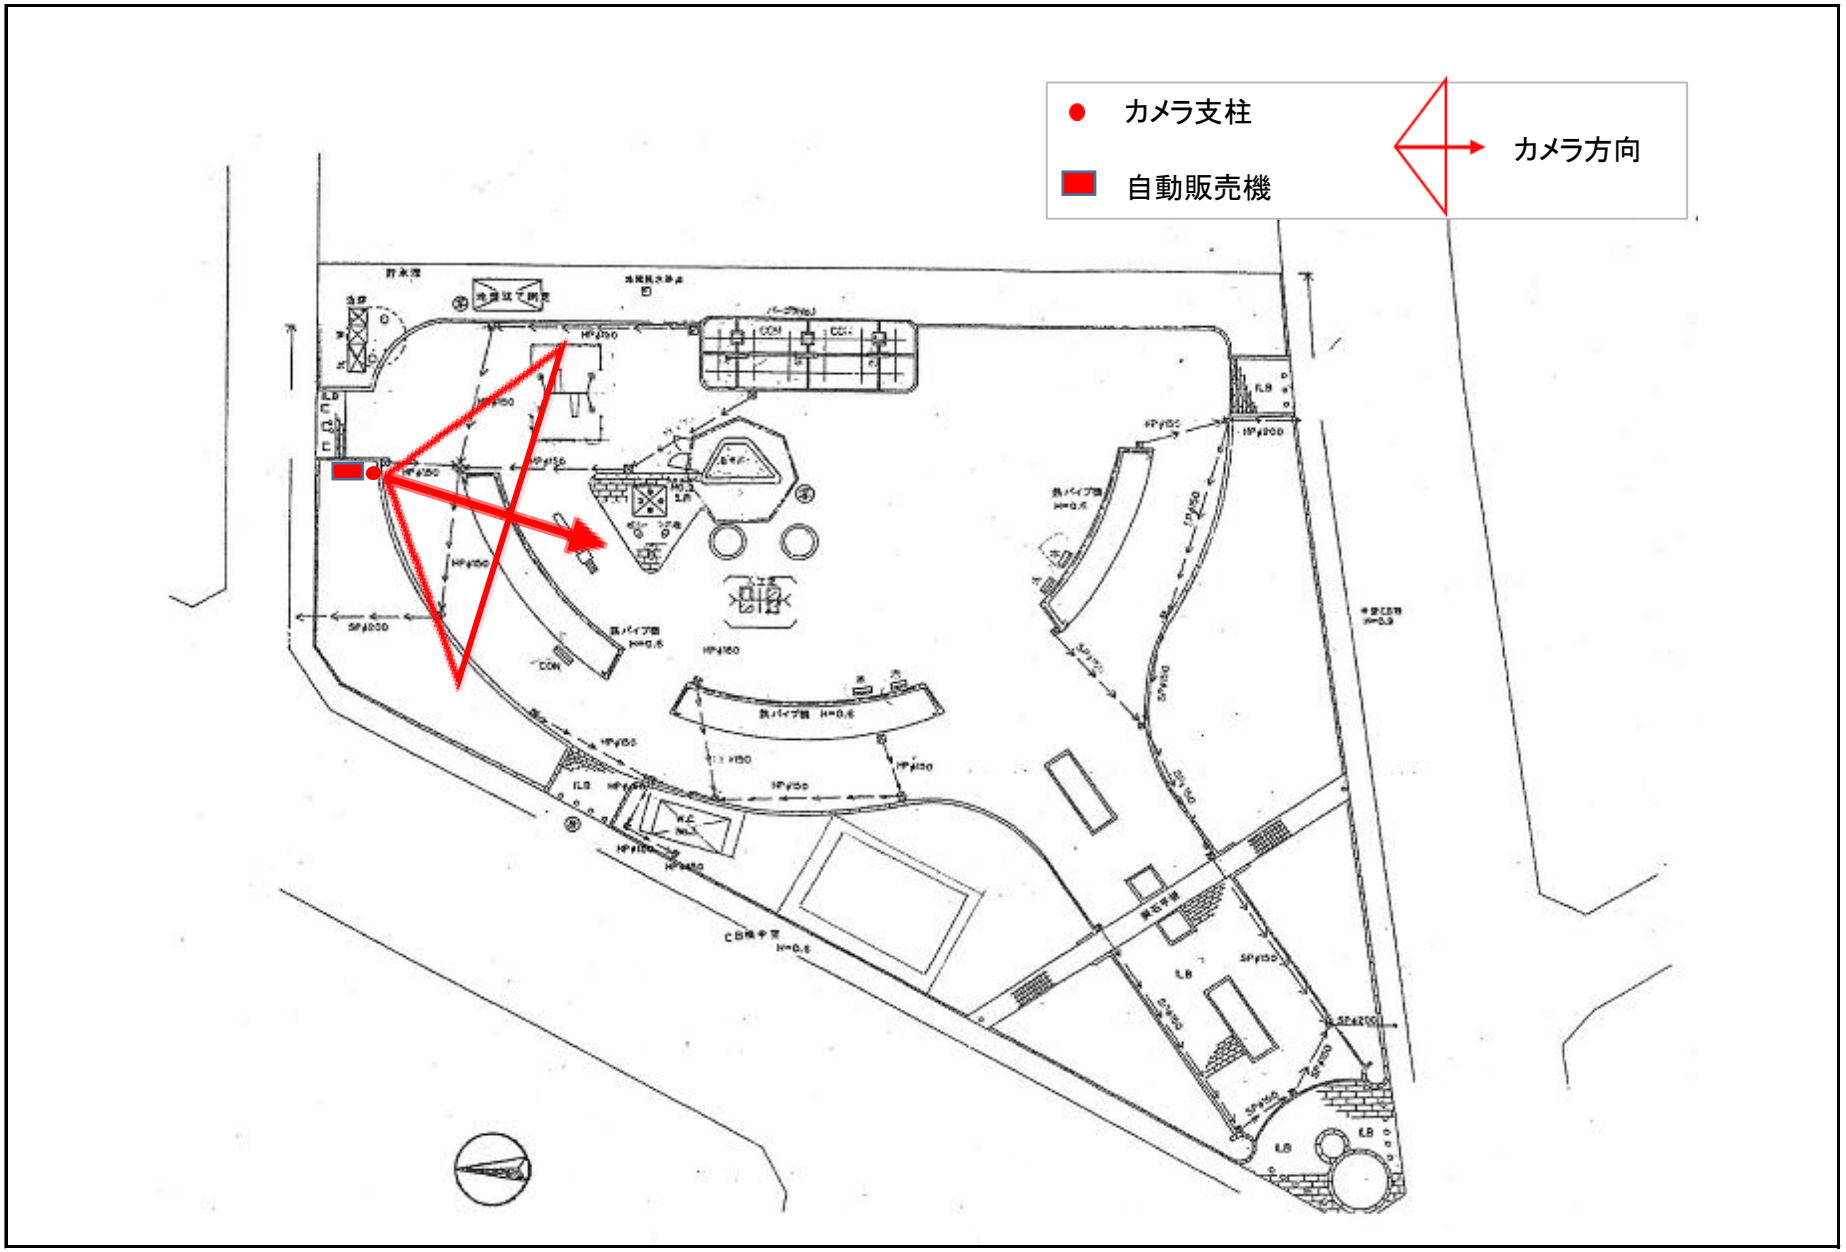


7 中島公園

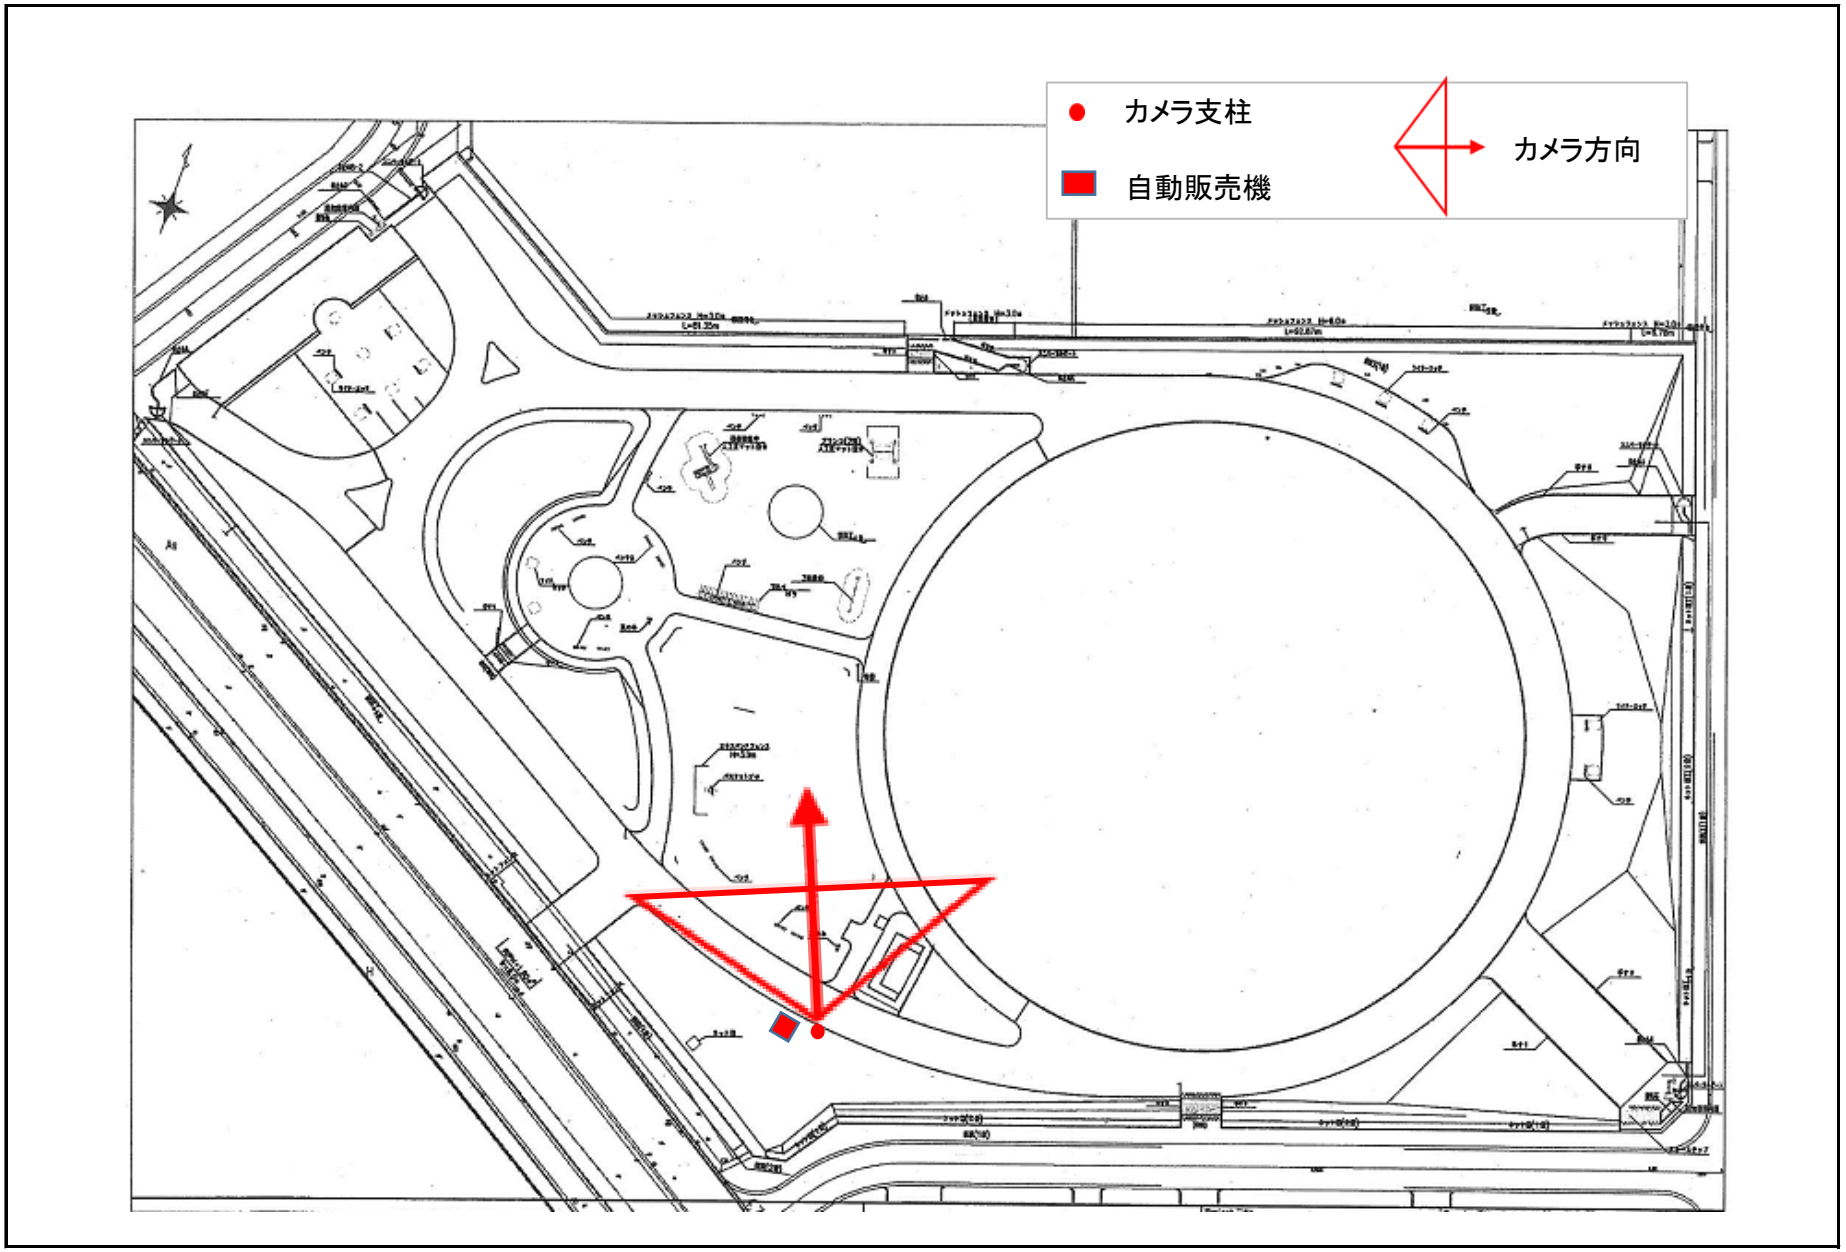

8 新佃公園

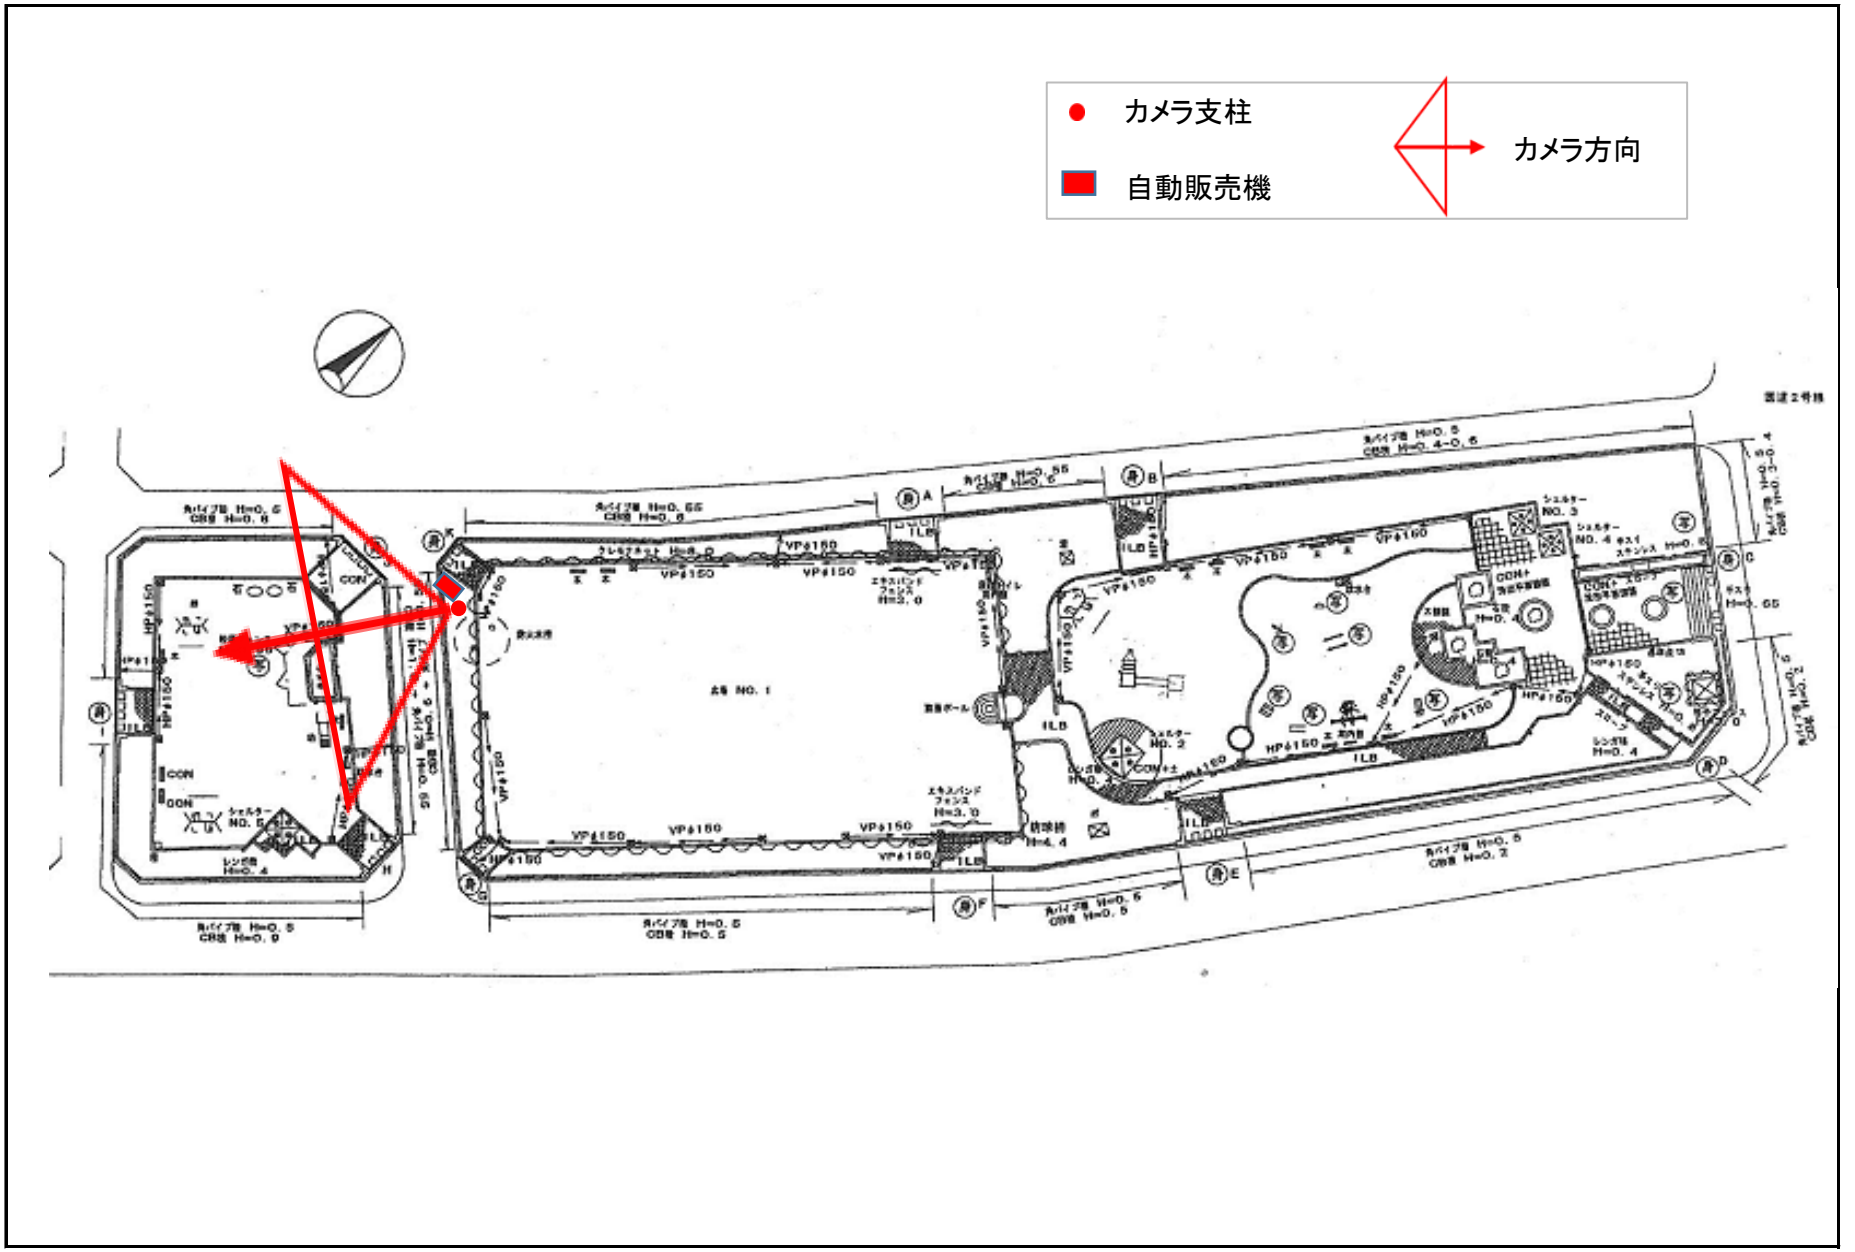

9 大和田北公園

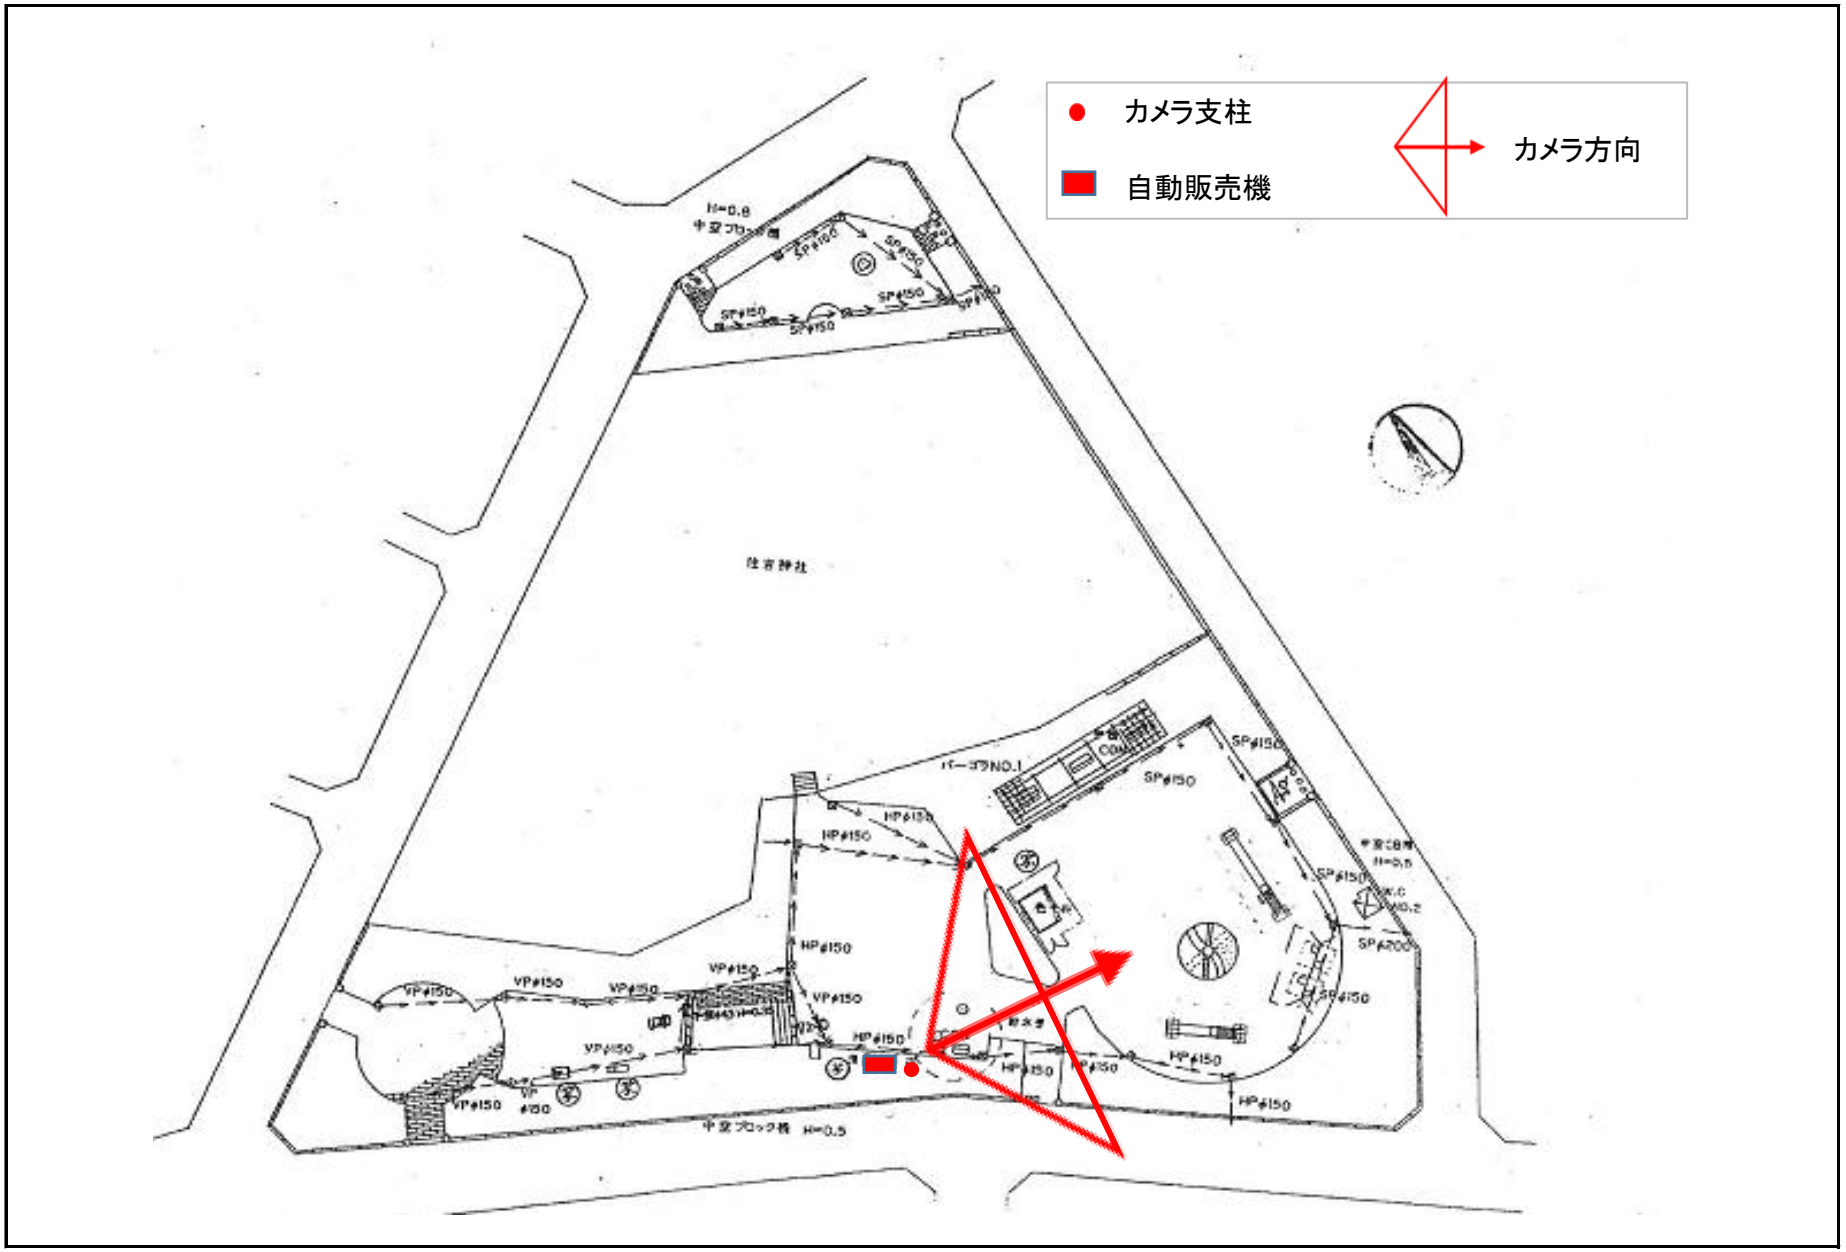

10 東佃公園

