


11 南姫島公園

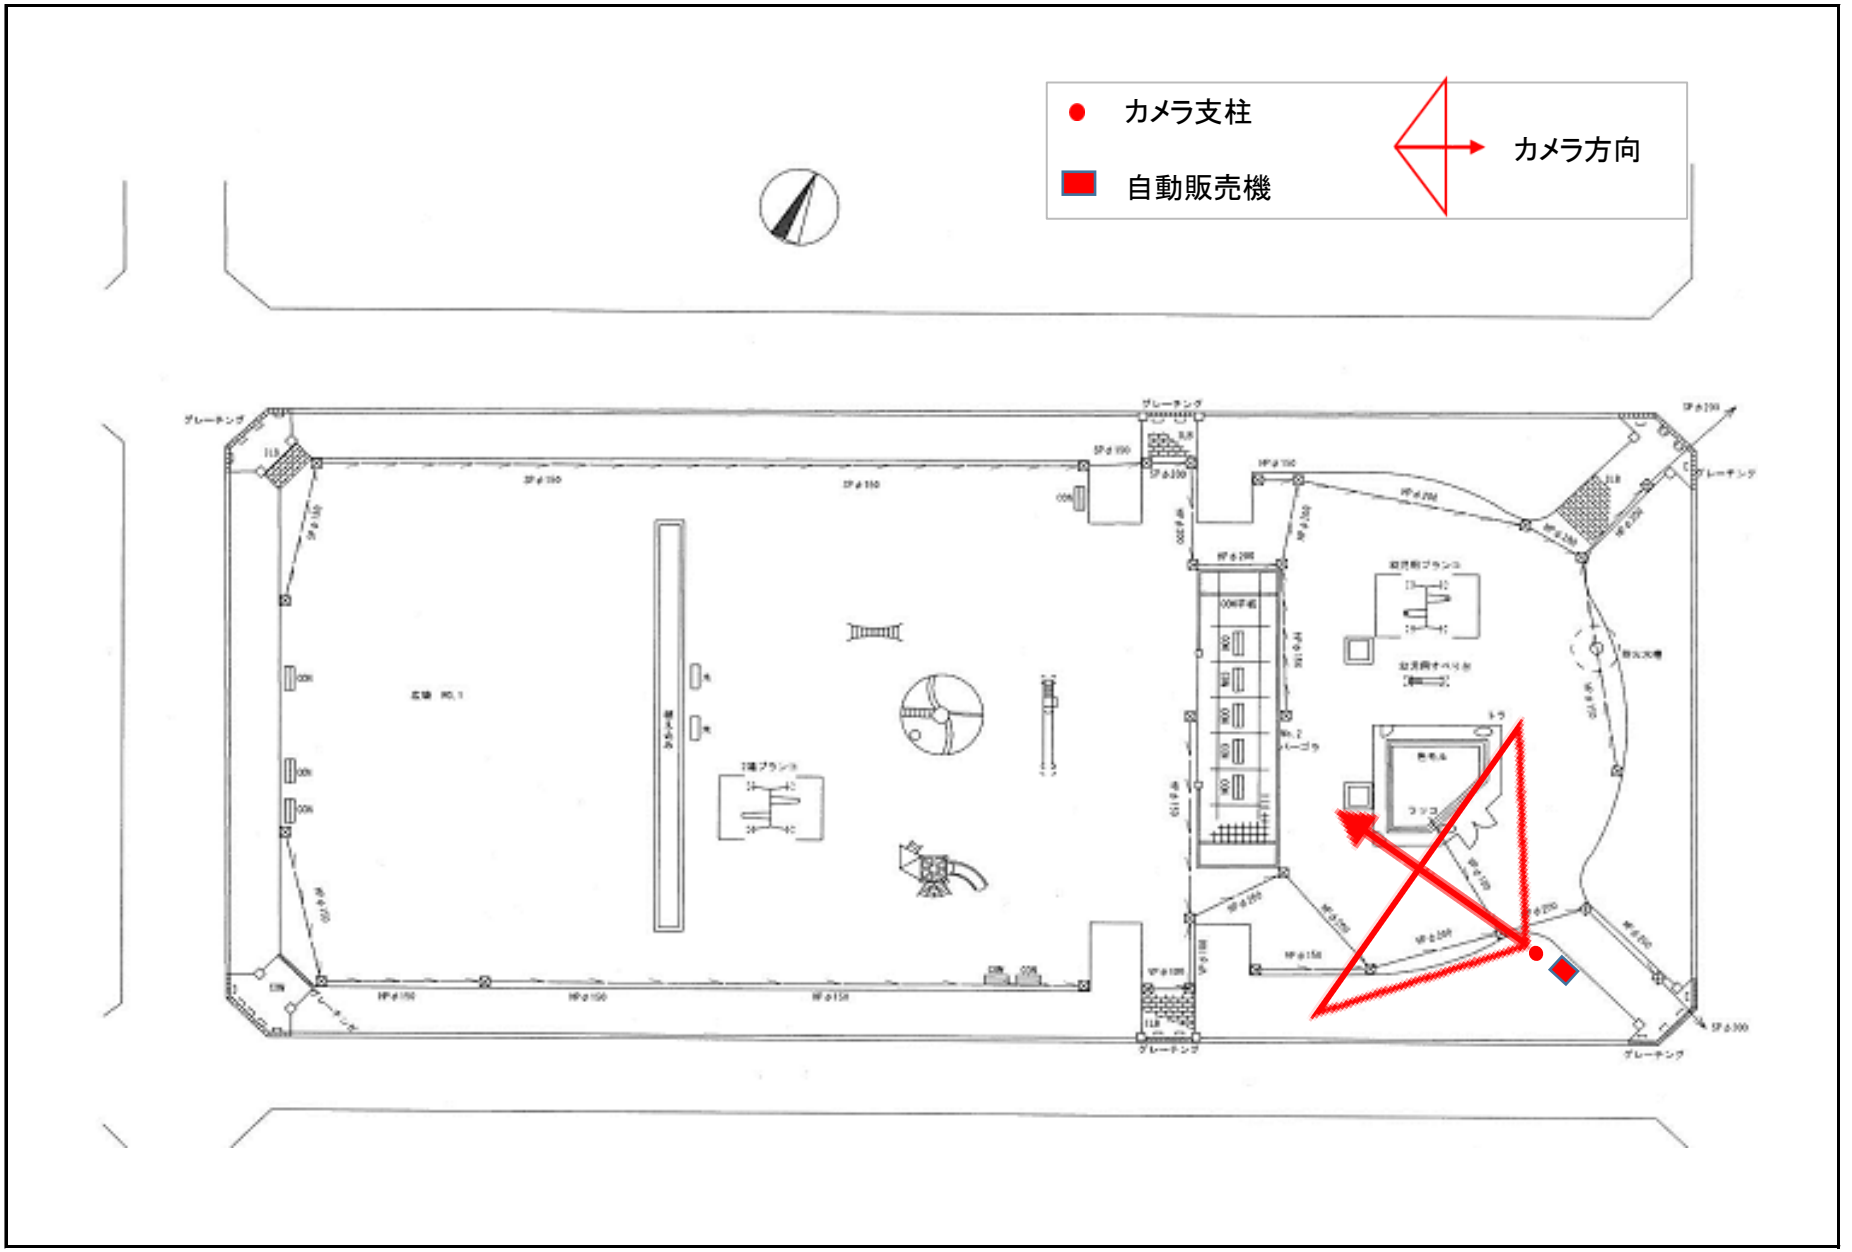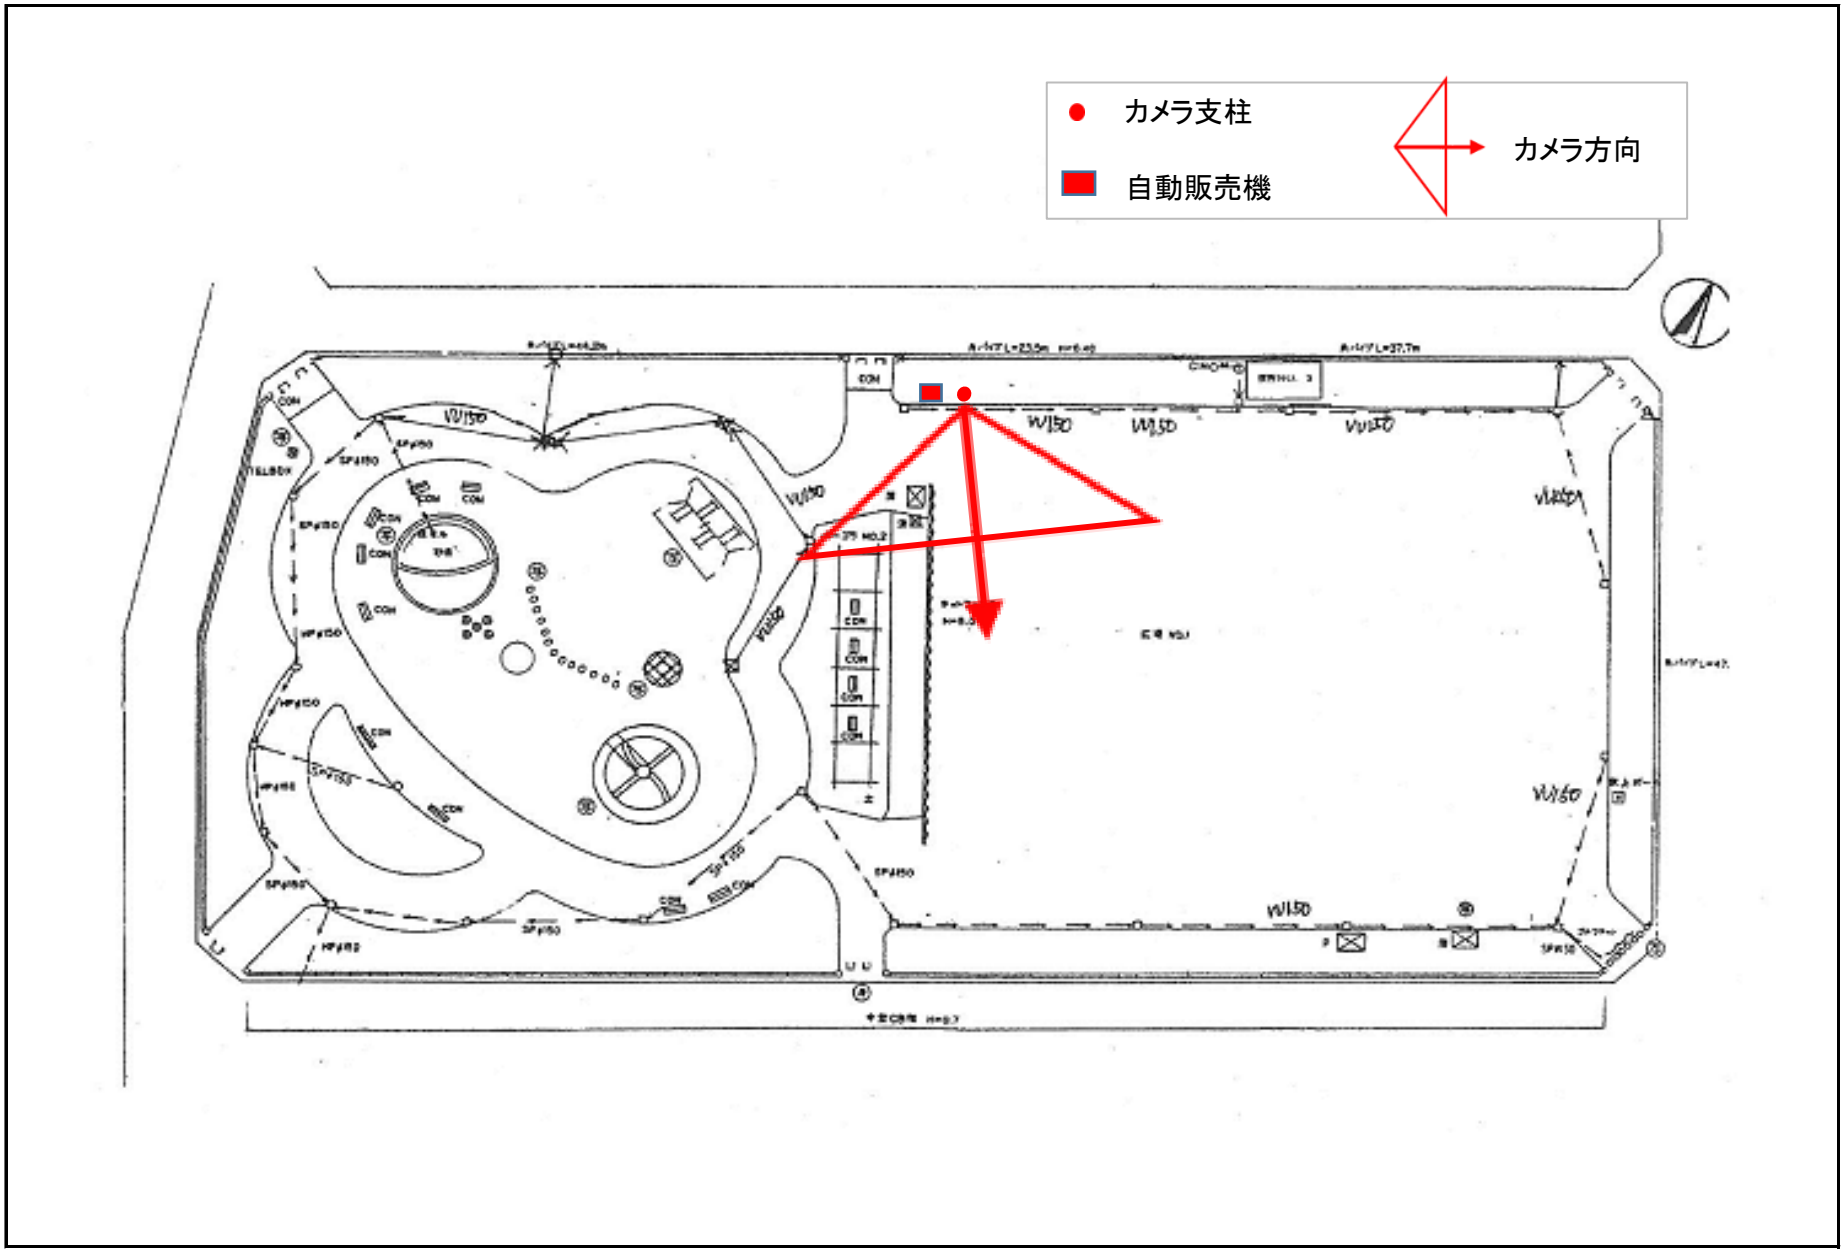


12 竹島西公園

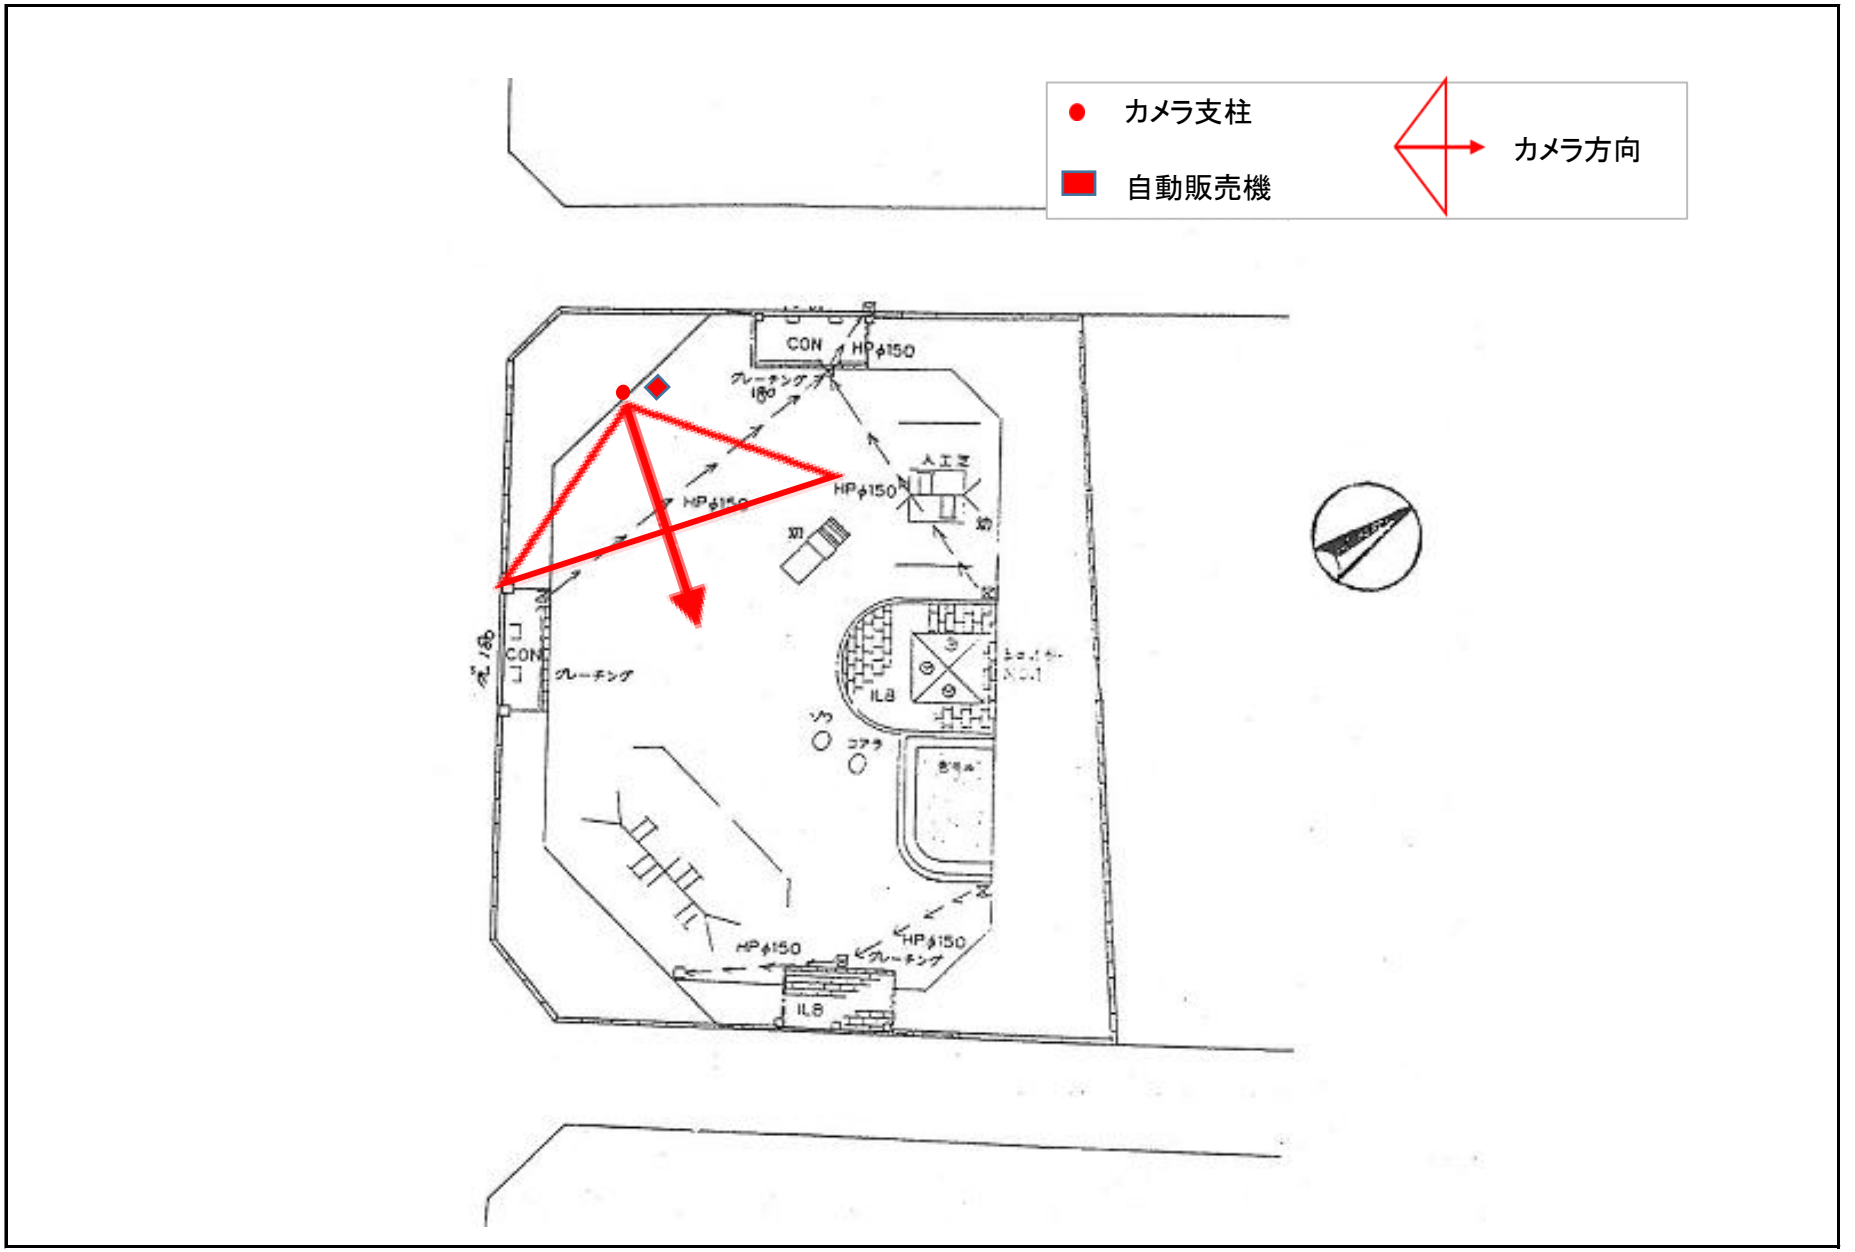


13 北姫島公園


カメラ支柱
自動販売機
カメラ方向
CON
HPφ150
グレーチング
180
HPφ150
HPφ150
人工芝
CON
グレーチング
ILB
ILB
HPφ150
HPφ150
グレーチング


14 西姫島公園

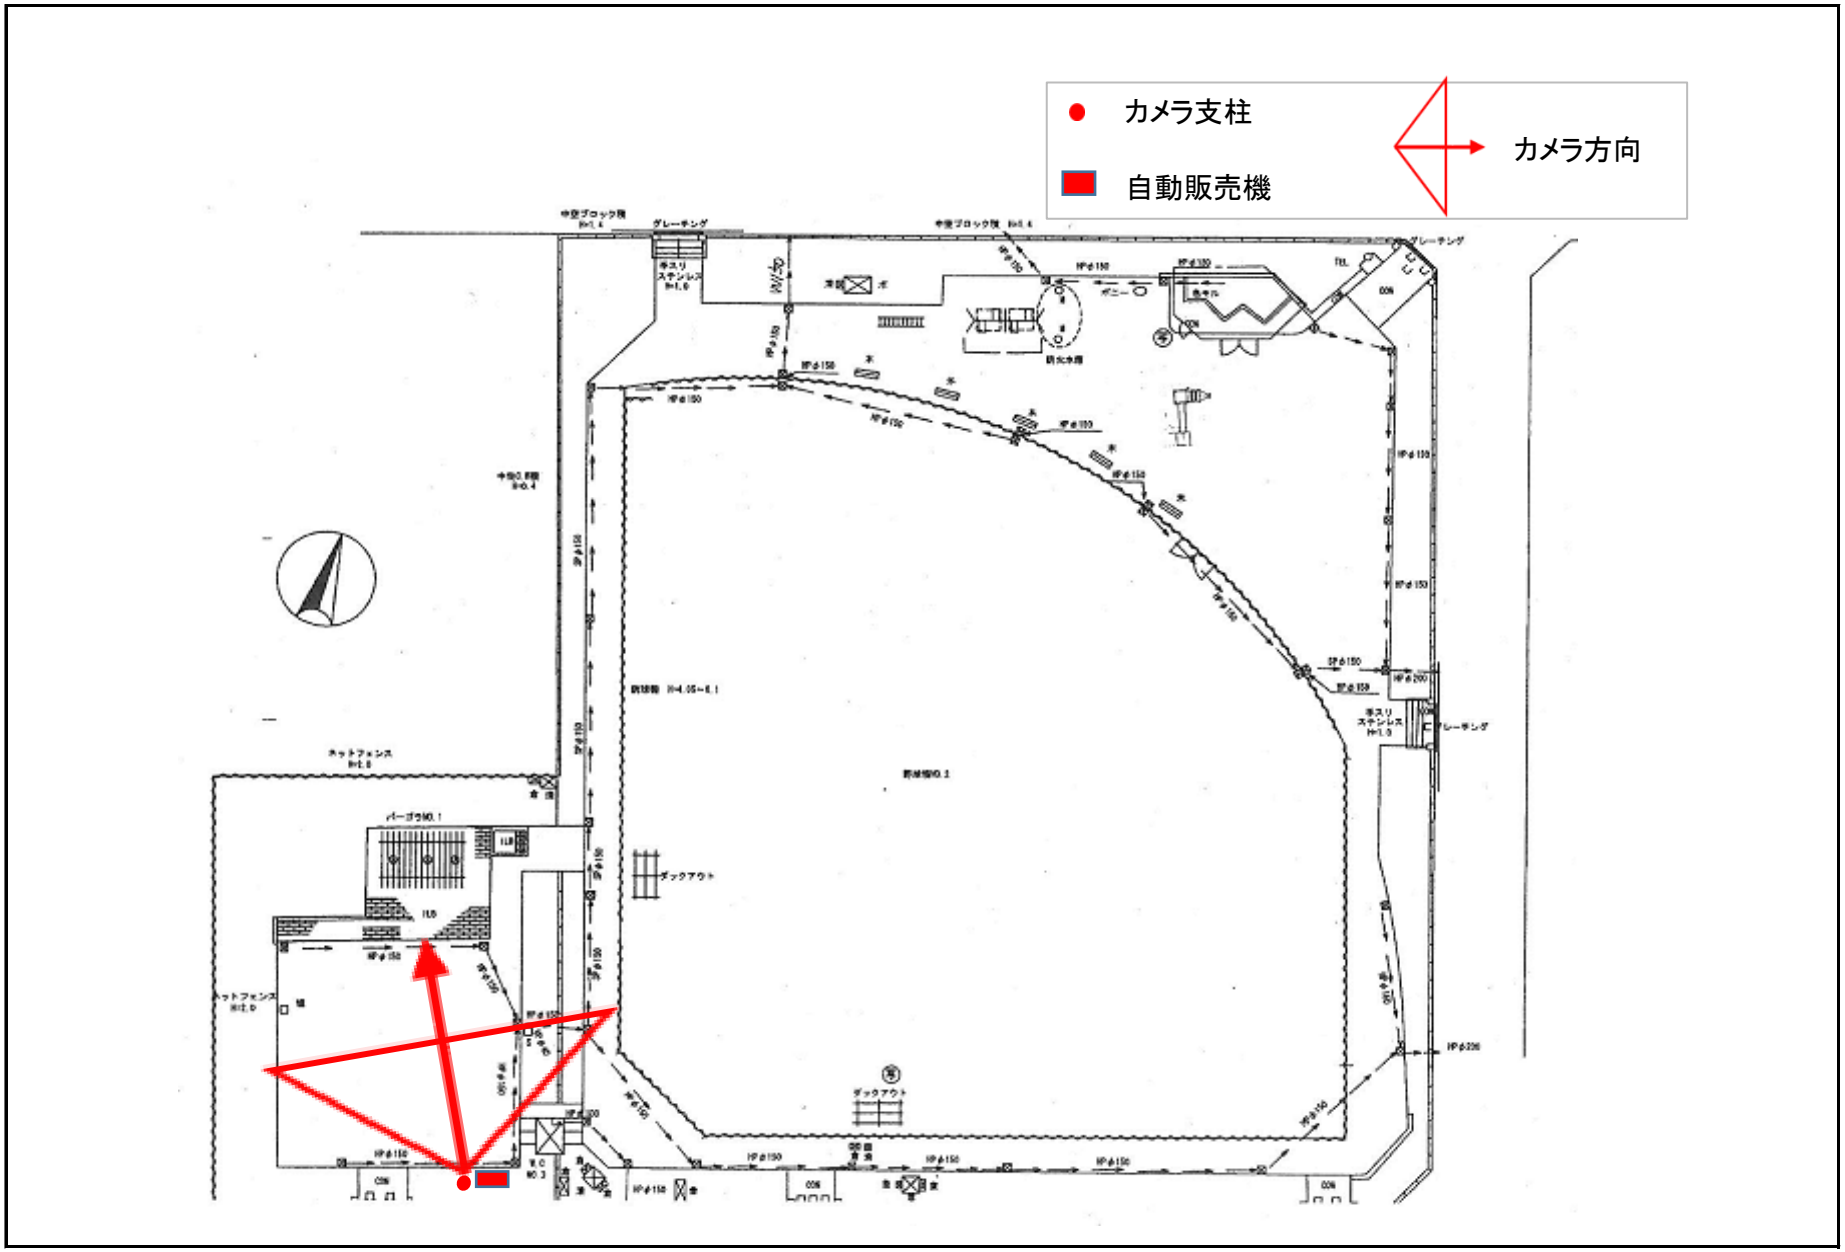


15 上町公園

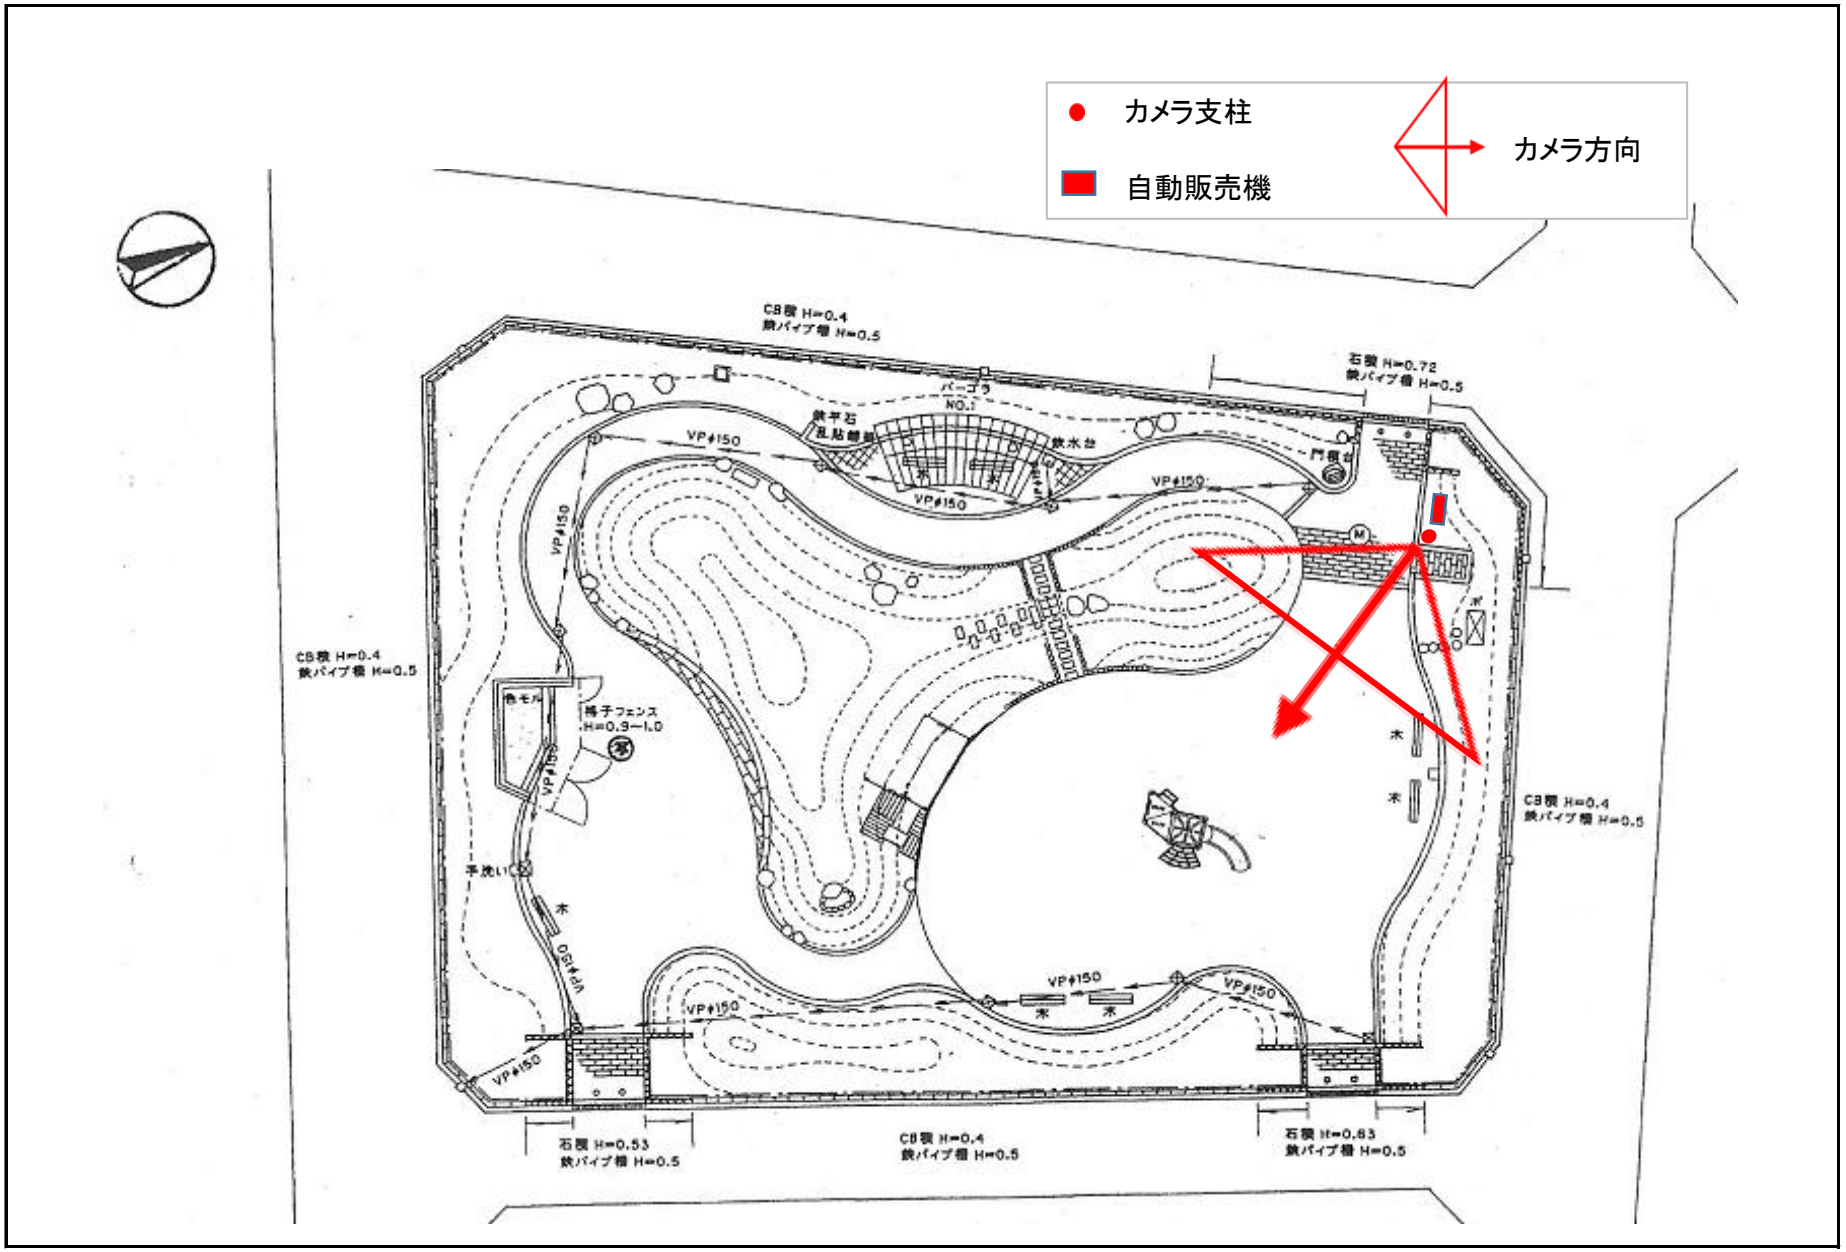
カメラ支柱
自動販売機
カメラ方向
CB積 H=0.4
鉄パイプ柵 H=0.5
石積 H=0.72
鉄パイプ柵 H=0.5
VP φ150
CB積 H=0.4
鉄パイプ柵 H=0.5
CB積 H=0.4
鉄パイプ柵 H=0.5
石積 H=0.53
鉄パイプ柵 H=0.5
CB積 H=0.4
鉄パイプ柵 H=0.5
石積 H=0.83
鉄パイプ柵 H=0.5


16 柏里公園

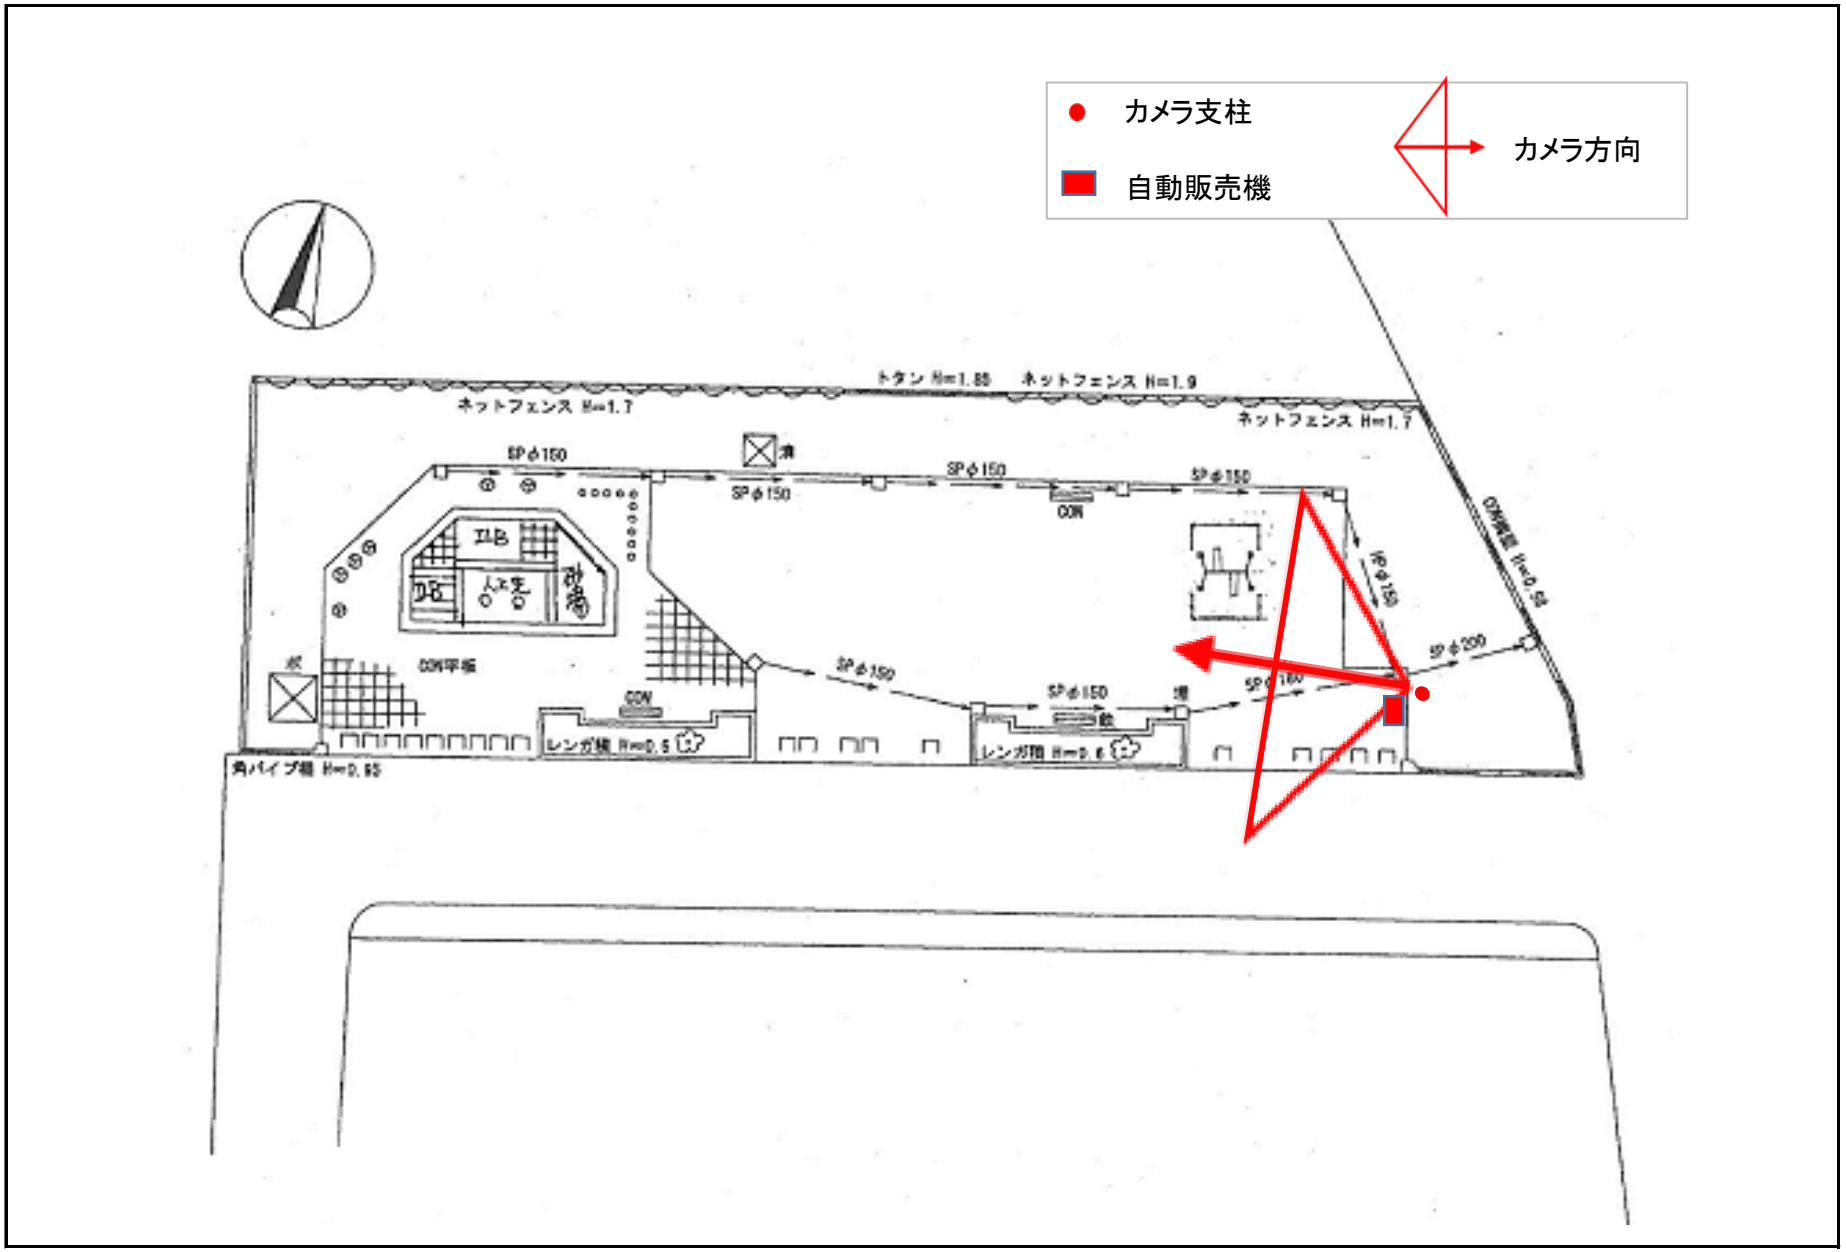
カメラ支柱
自動販売機
カメラ方向
ネットフェンス H=1.7
トタン H=1.85
ネットフェンス H=1.9
ネットフェンス H=1.7
SPφ150
SPφ150
SPφ150
SPφ150
CON
SPφ150
SPφ150
SPφ150
SPφ200
CON平板
CON
CON
CON


17 西淀公園

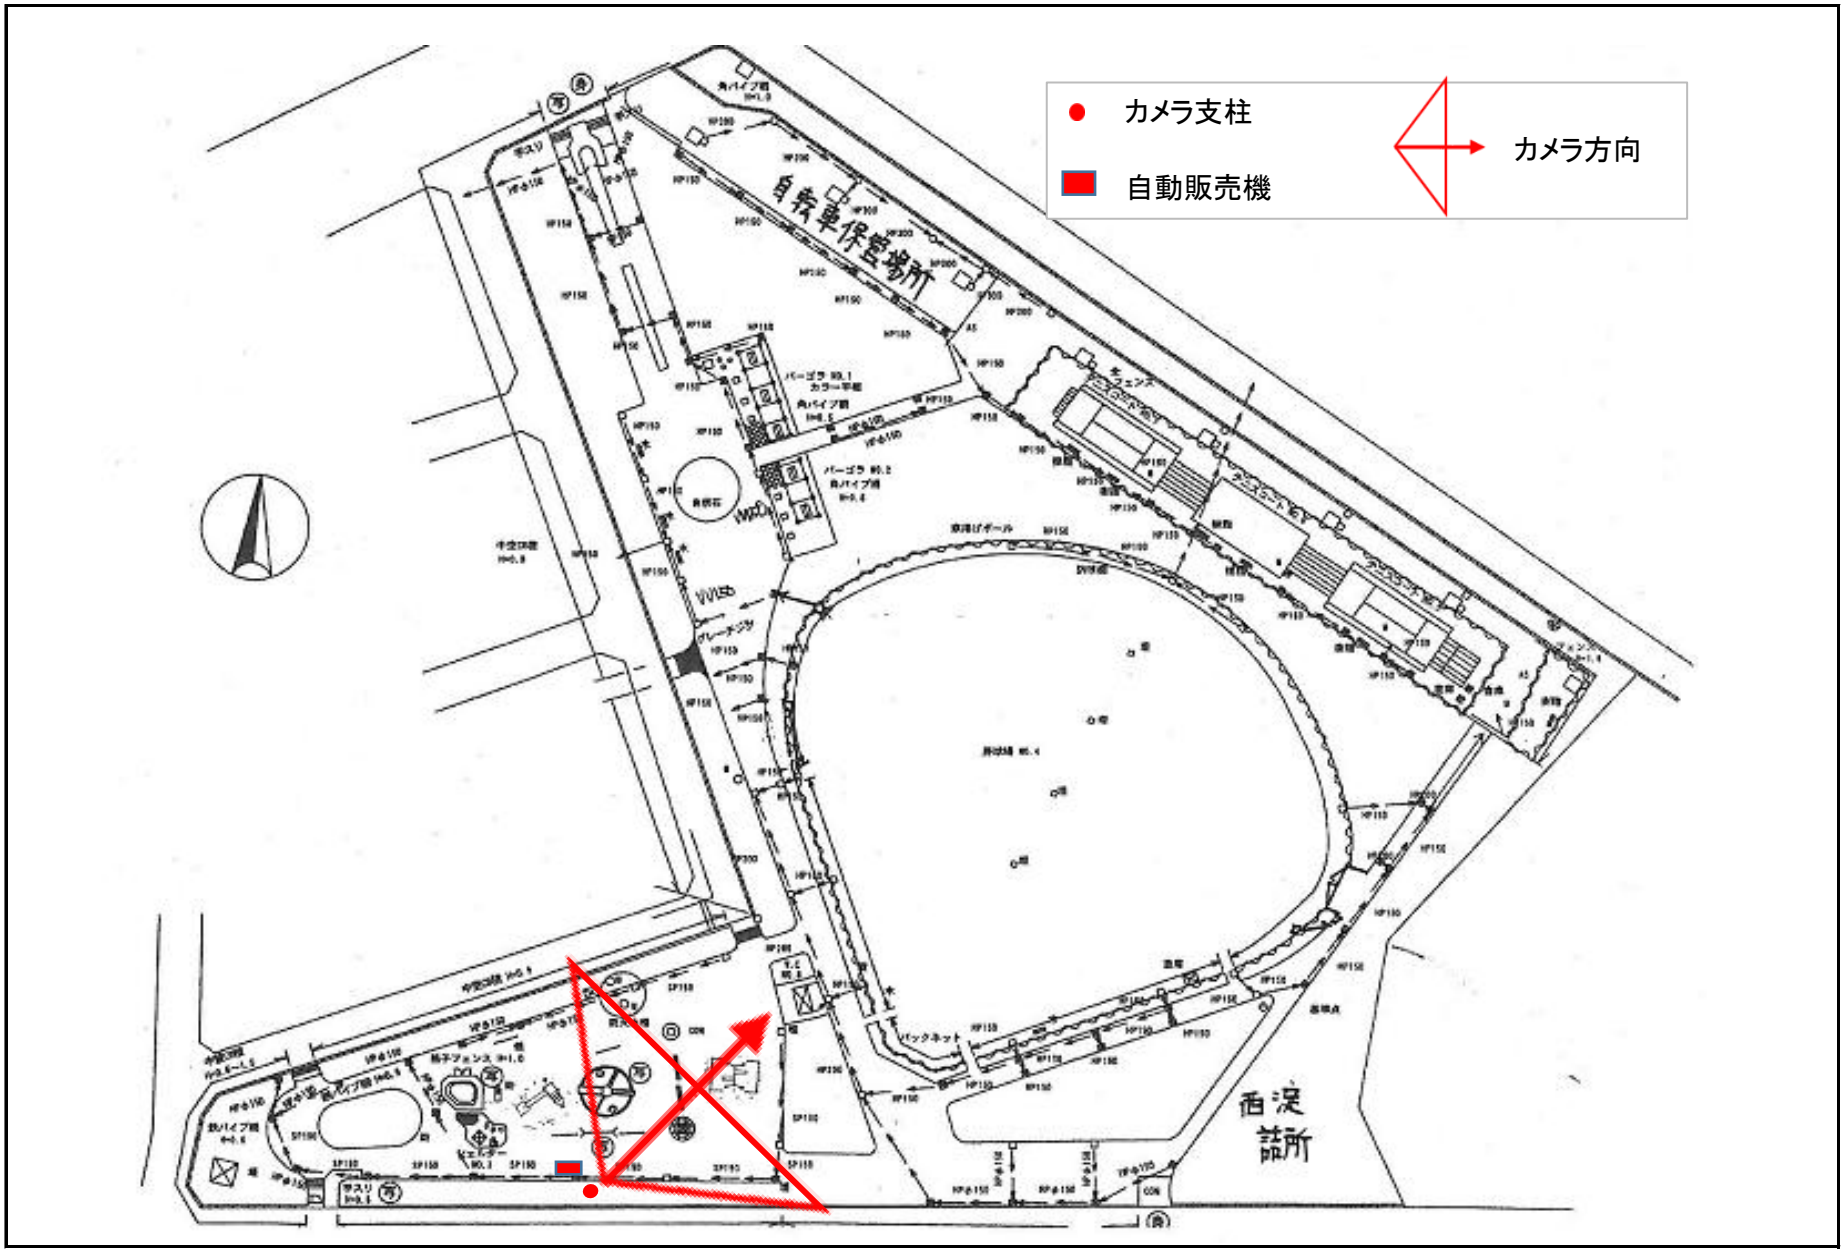

18 中島東公園

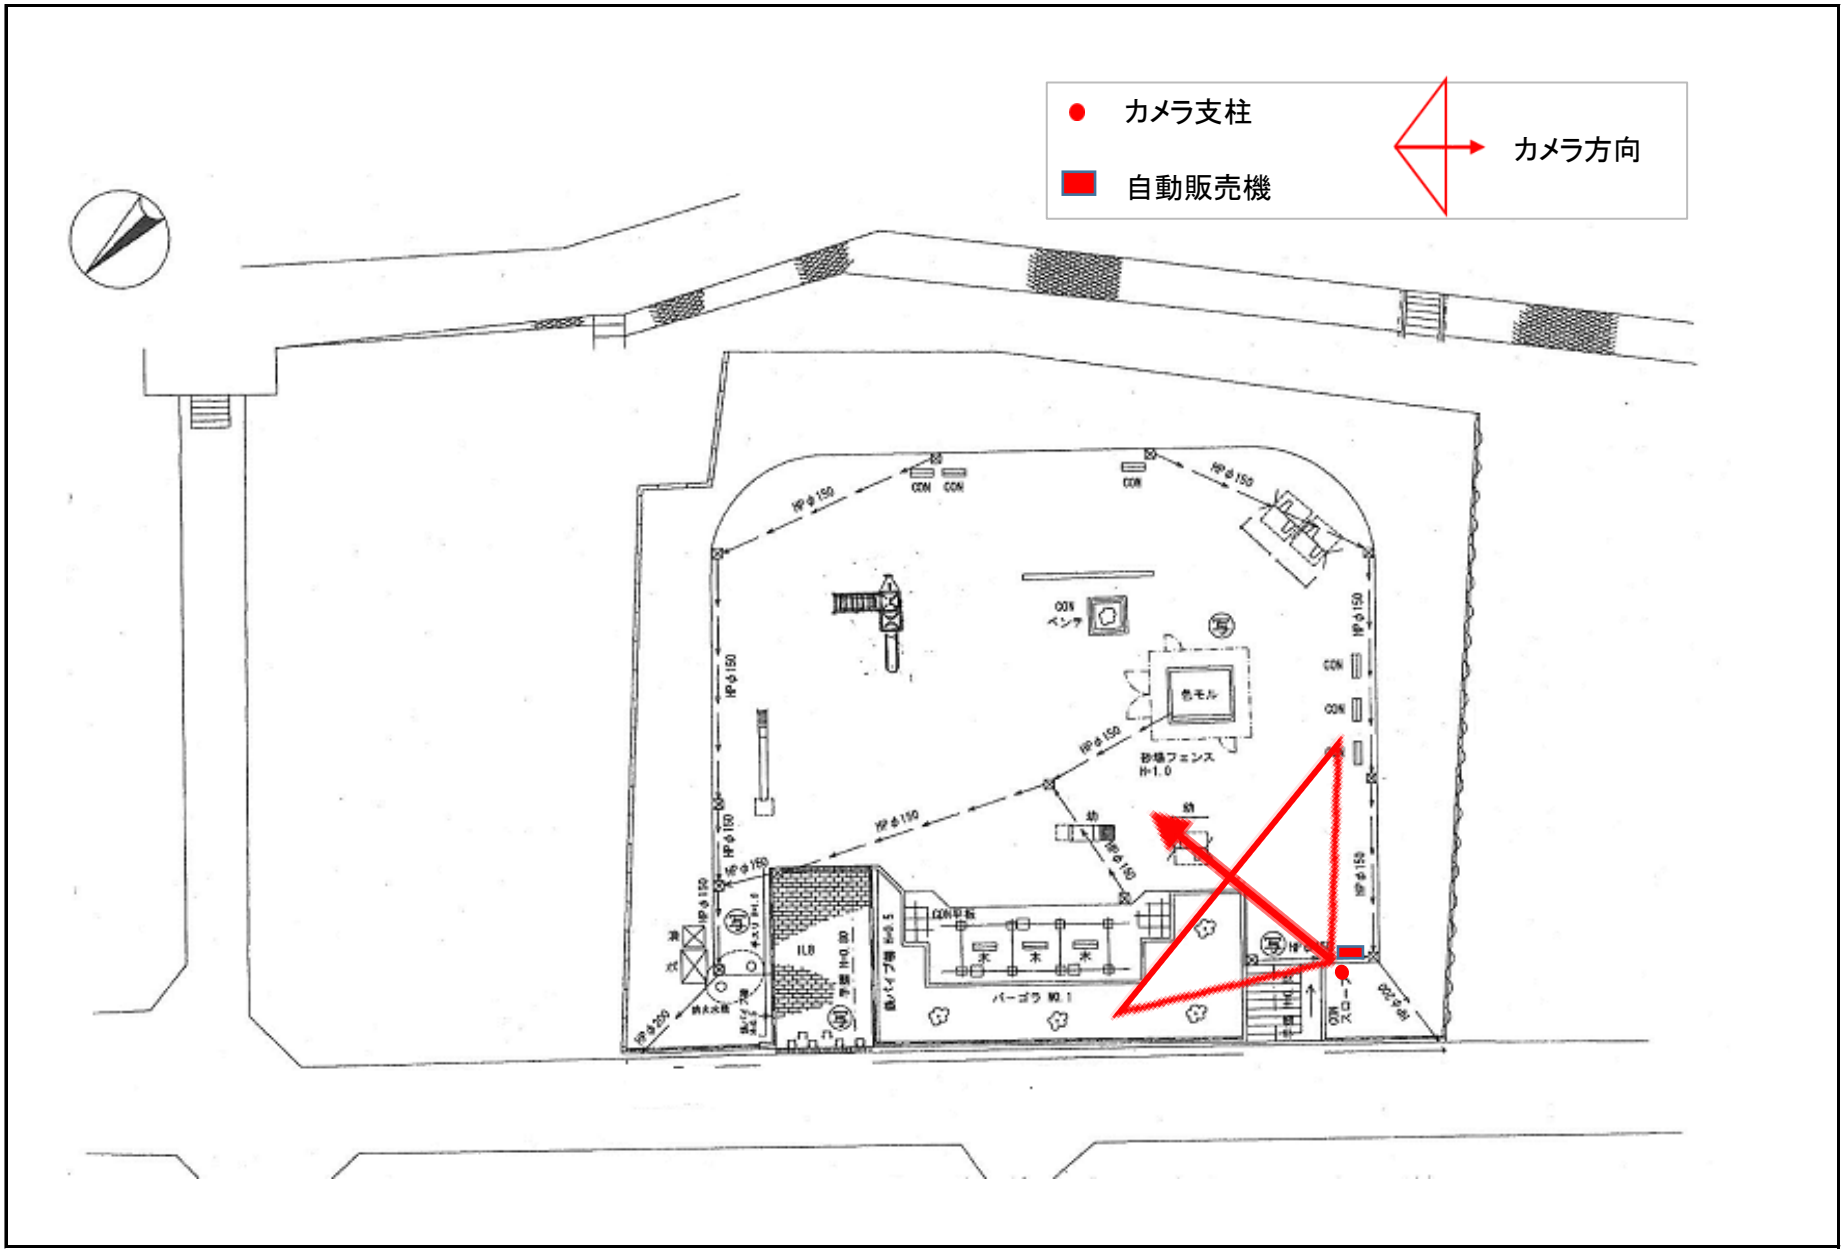

19 竹島南公園

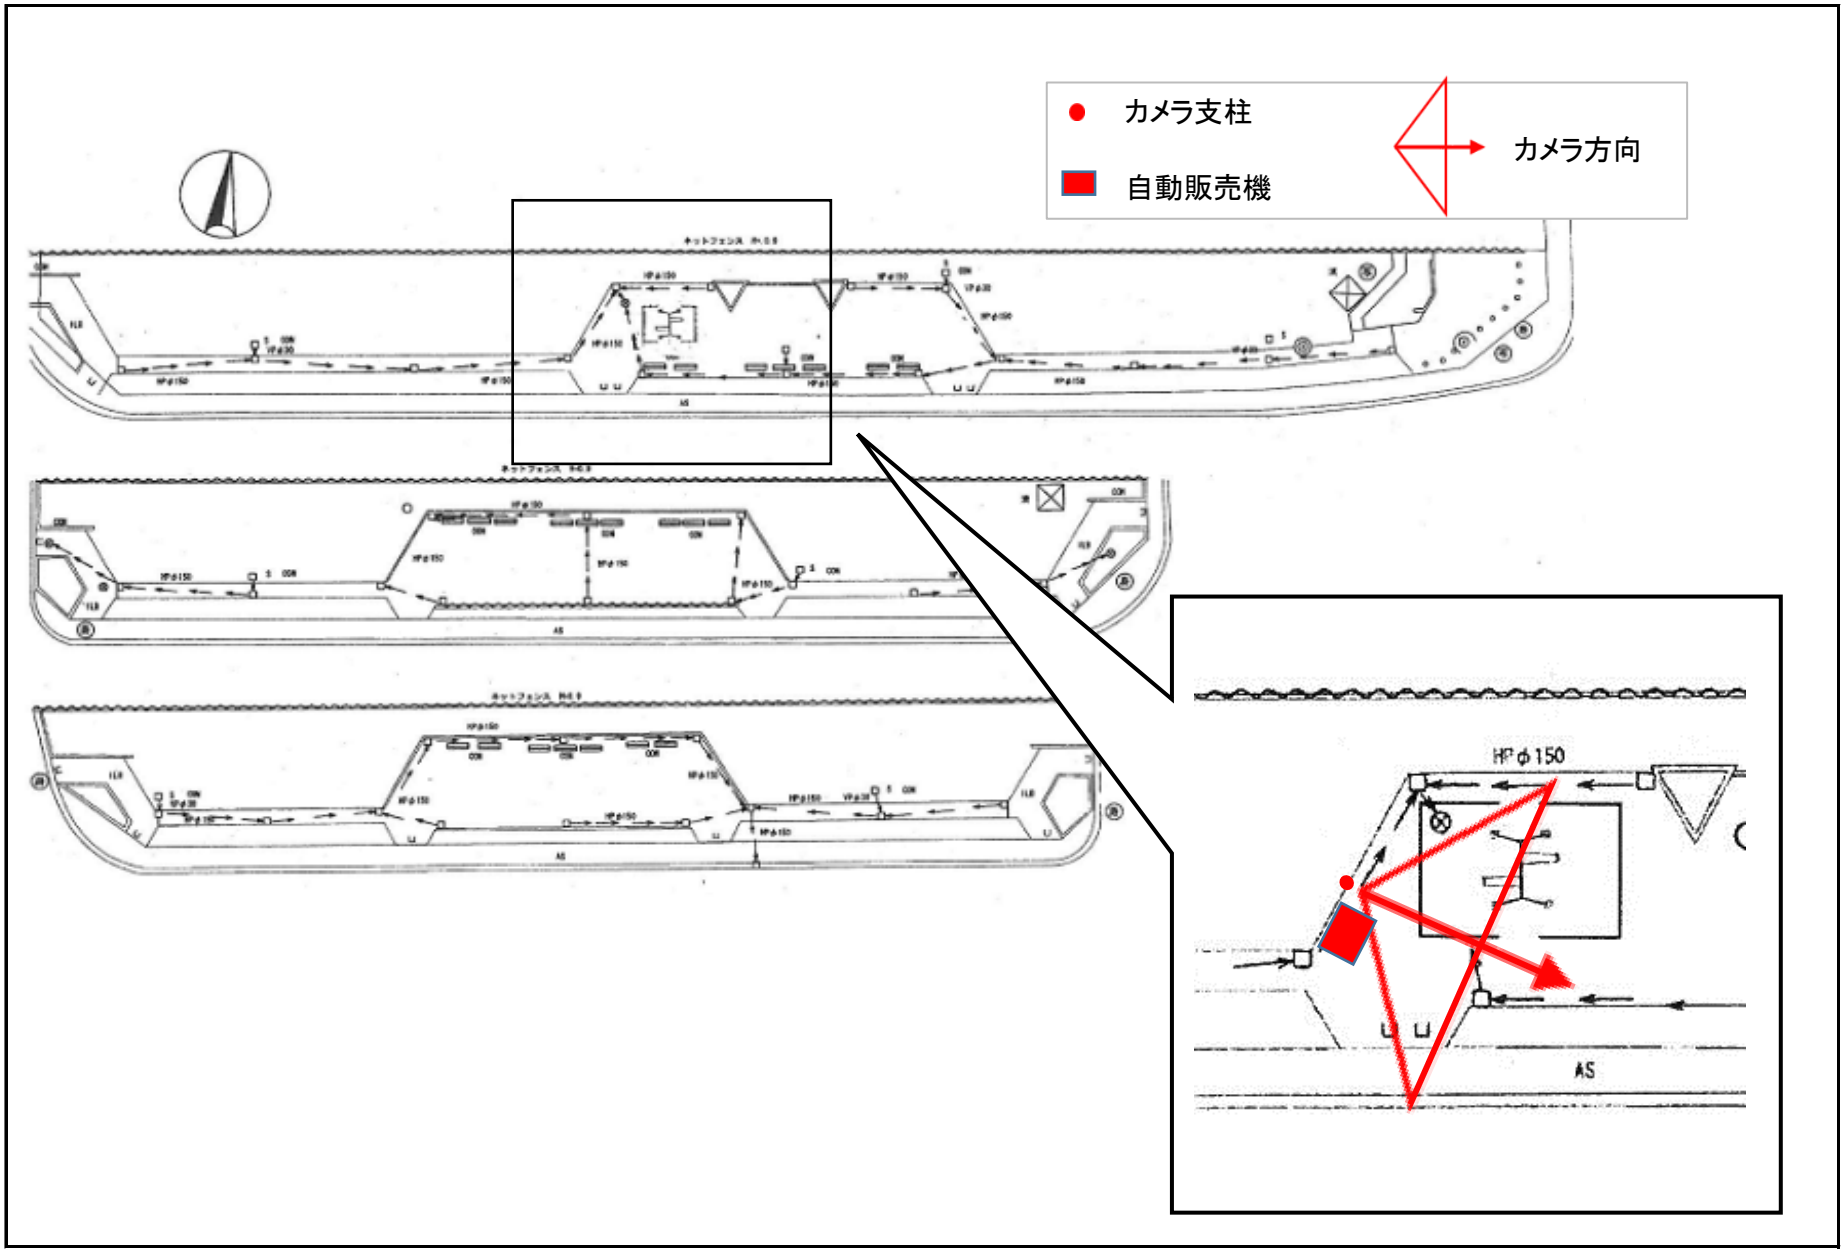

20 福町西公園

