


21 井高野公園

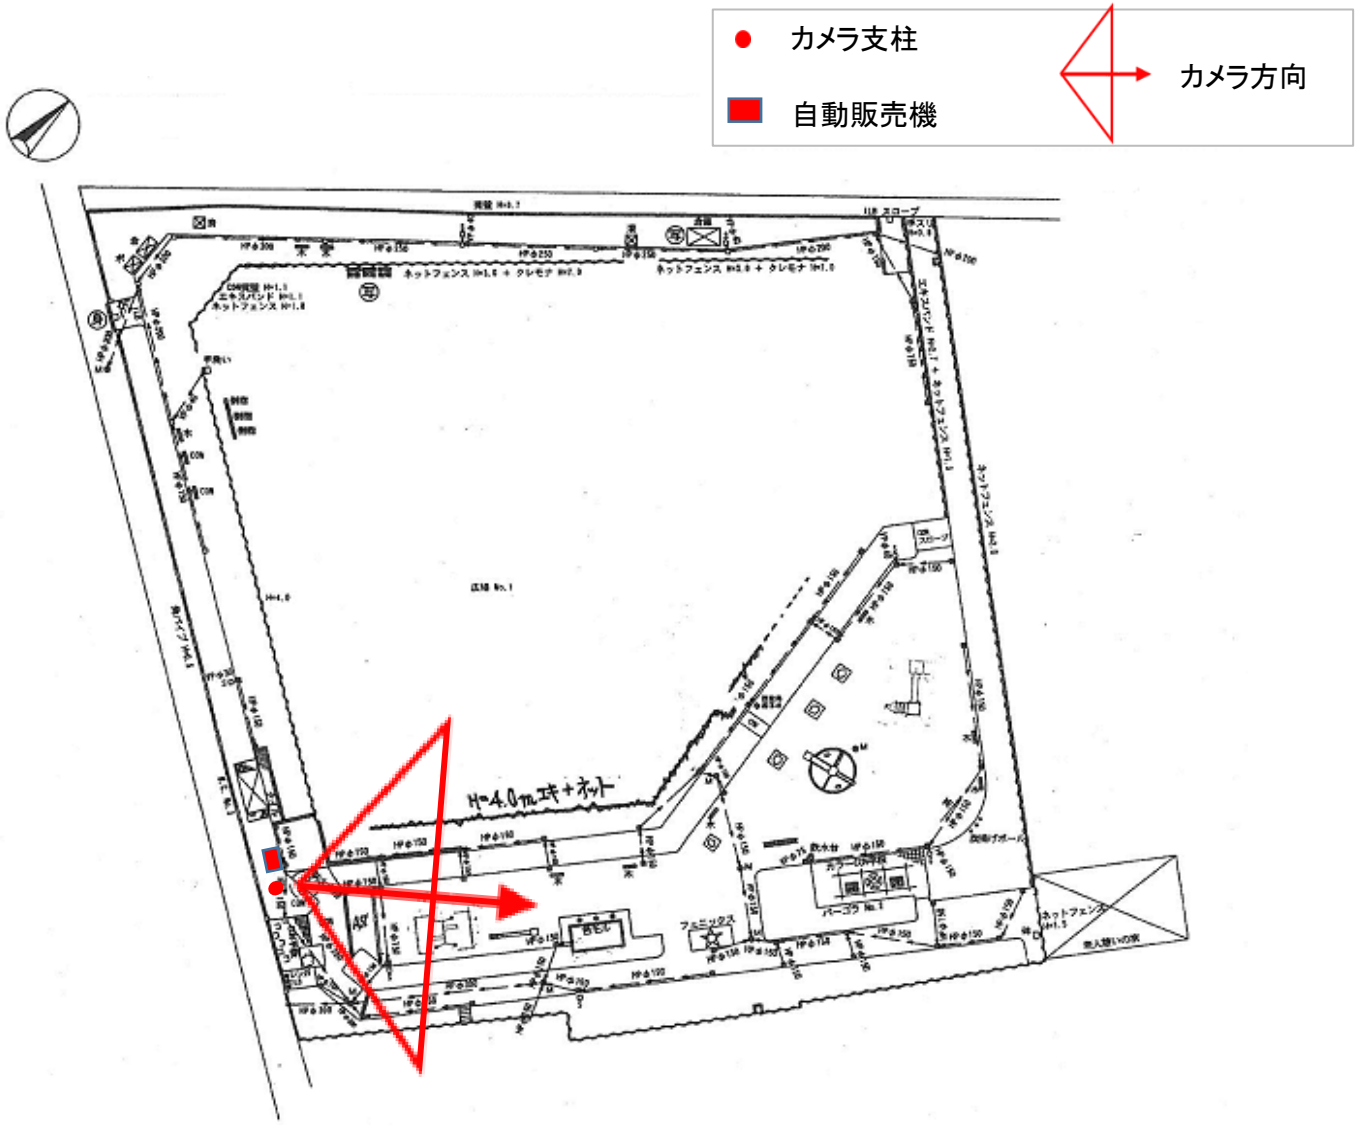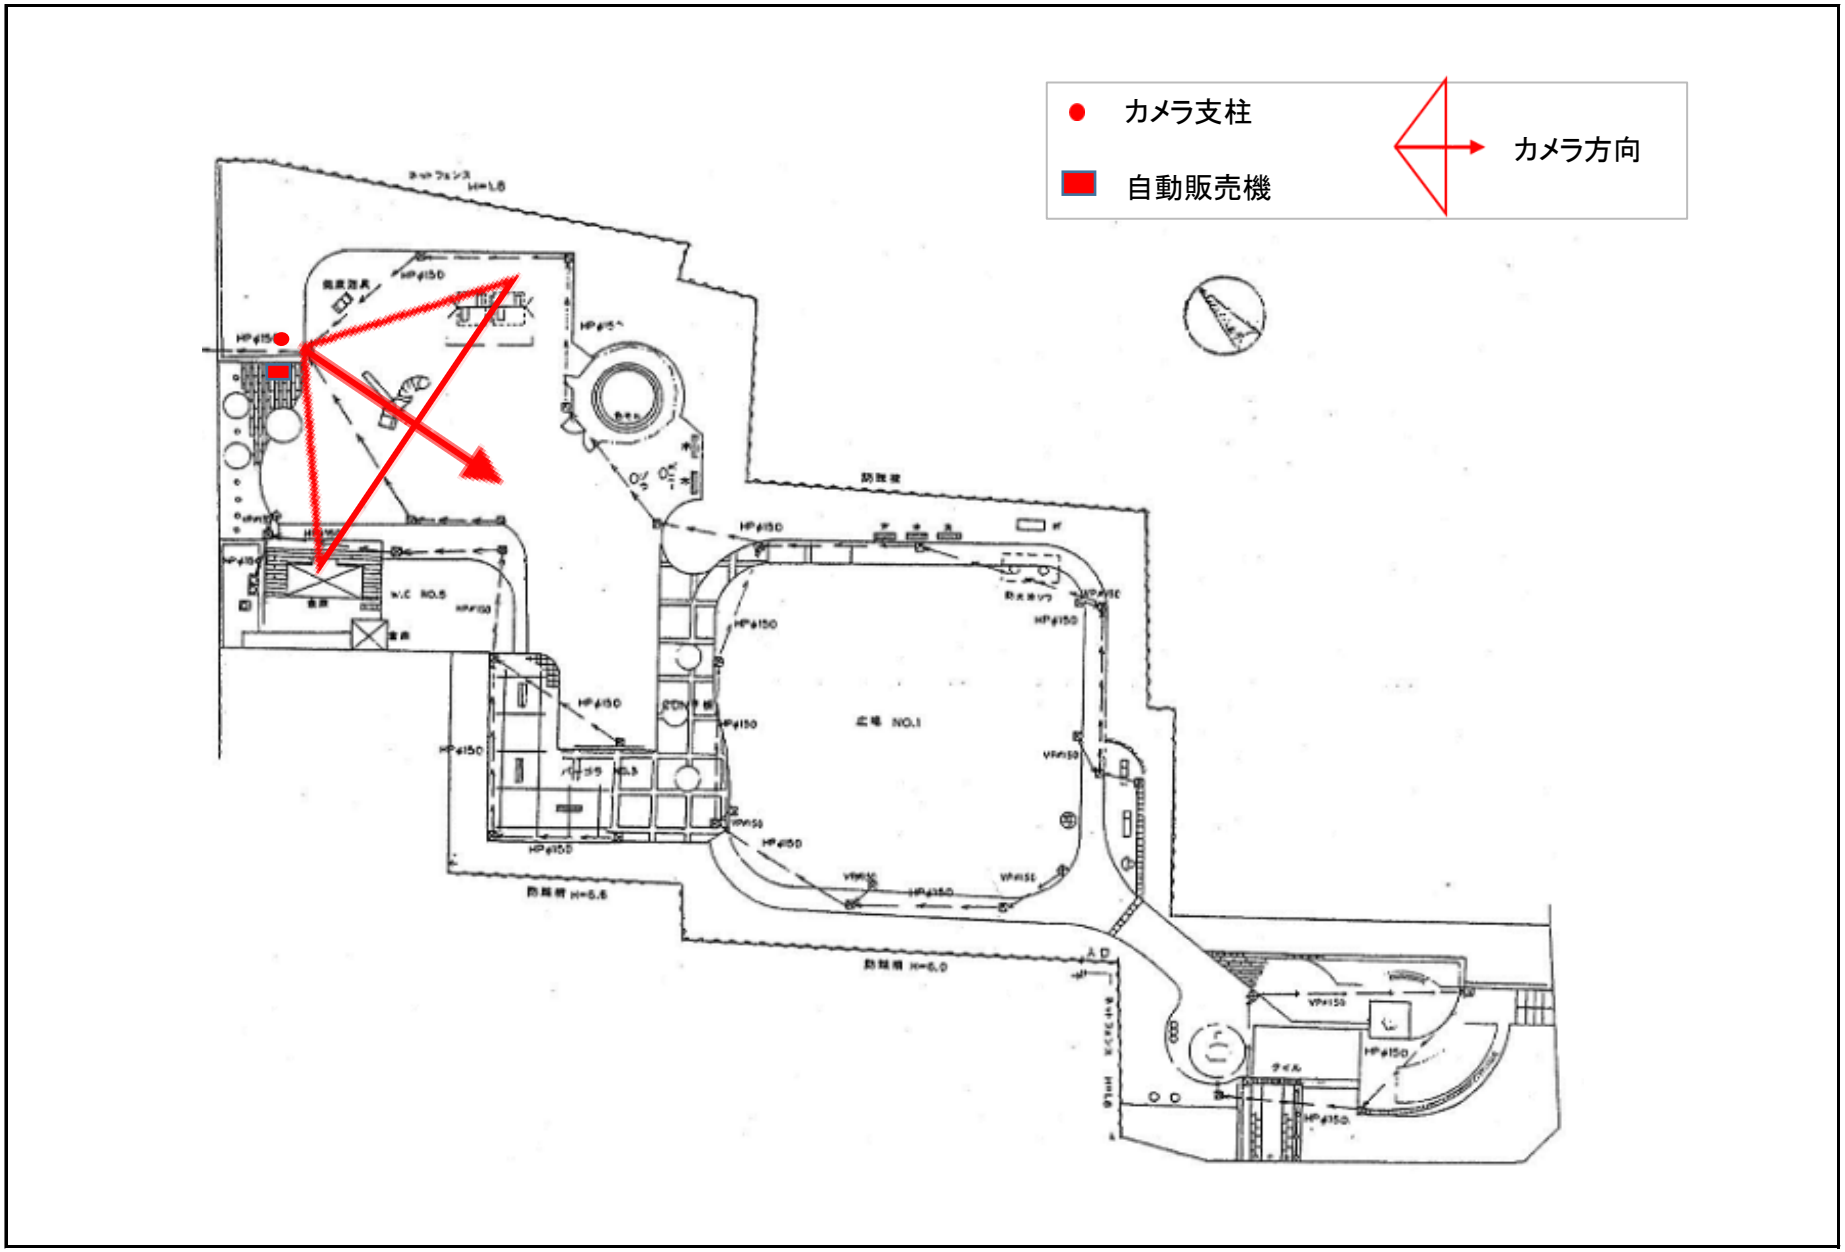


22 西淡路公園

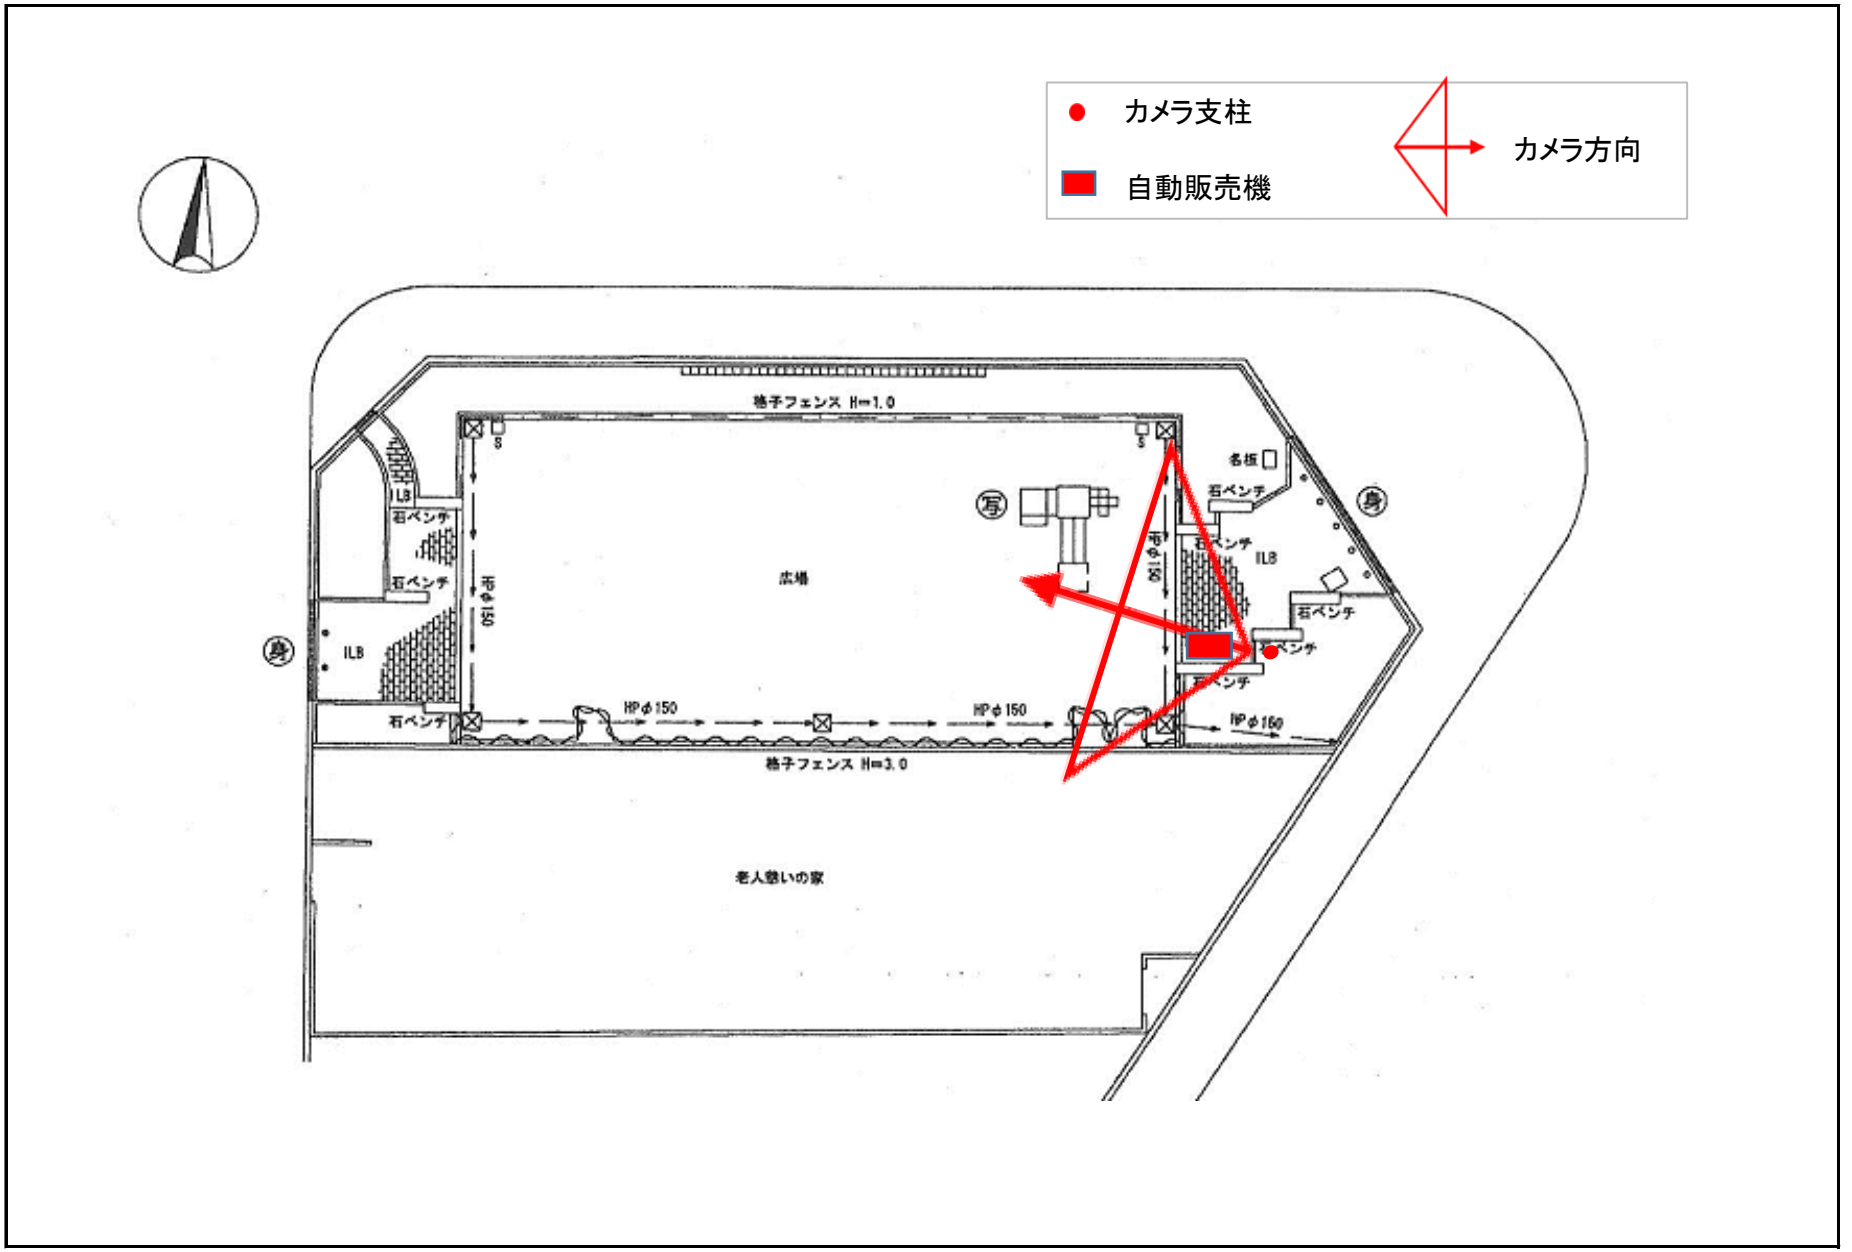


23 大隅東公園


カメラ支柱
自動販売機
カメラ方向
格子フェンス H=1.0
格子フェンス H=3.0
広場
老人憩いの家
石ベンチ
ILB
名板
写
身
HPφ150
HPφ160


24 日之出南公園

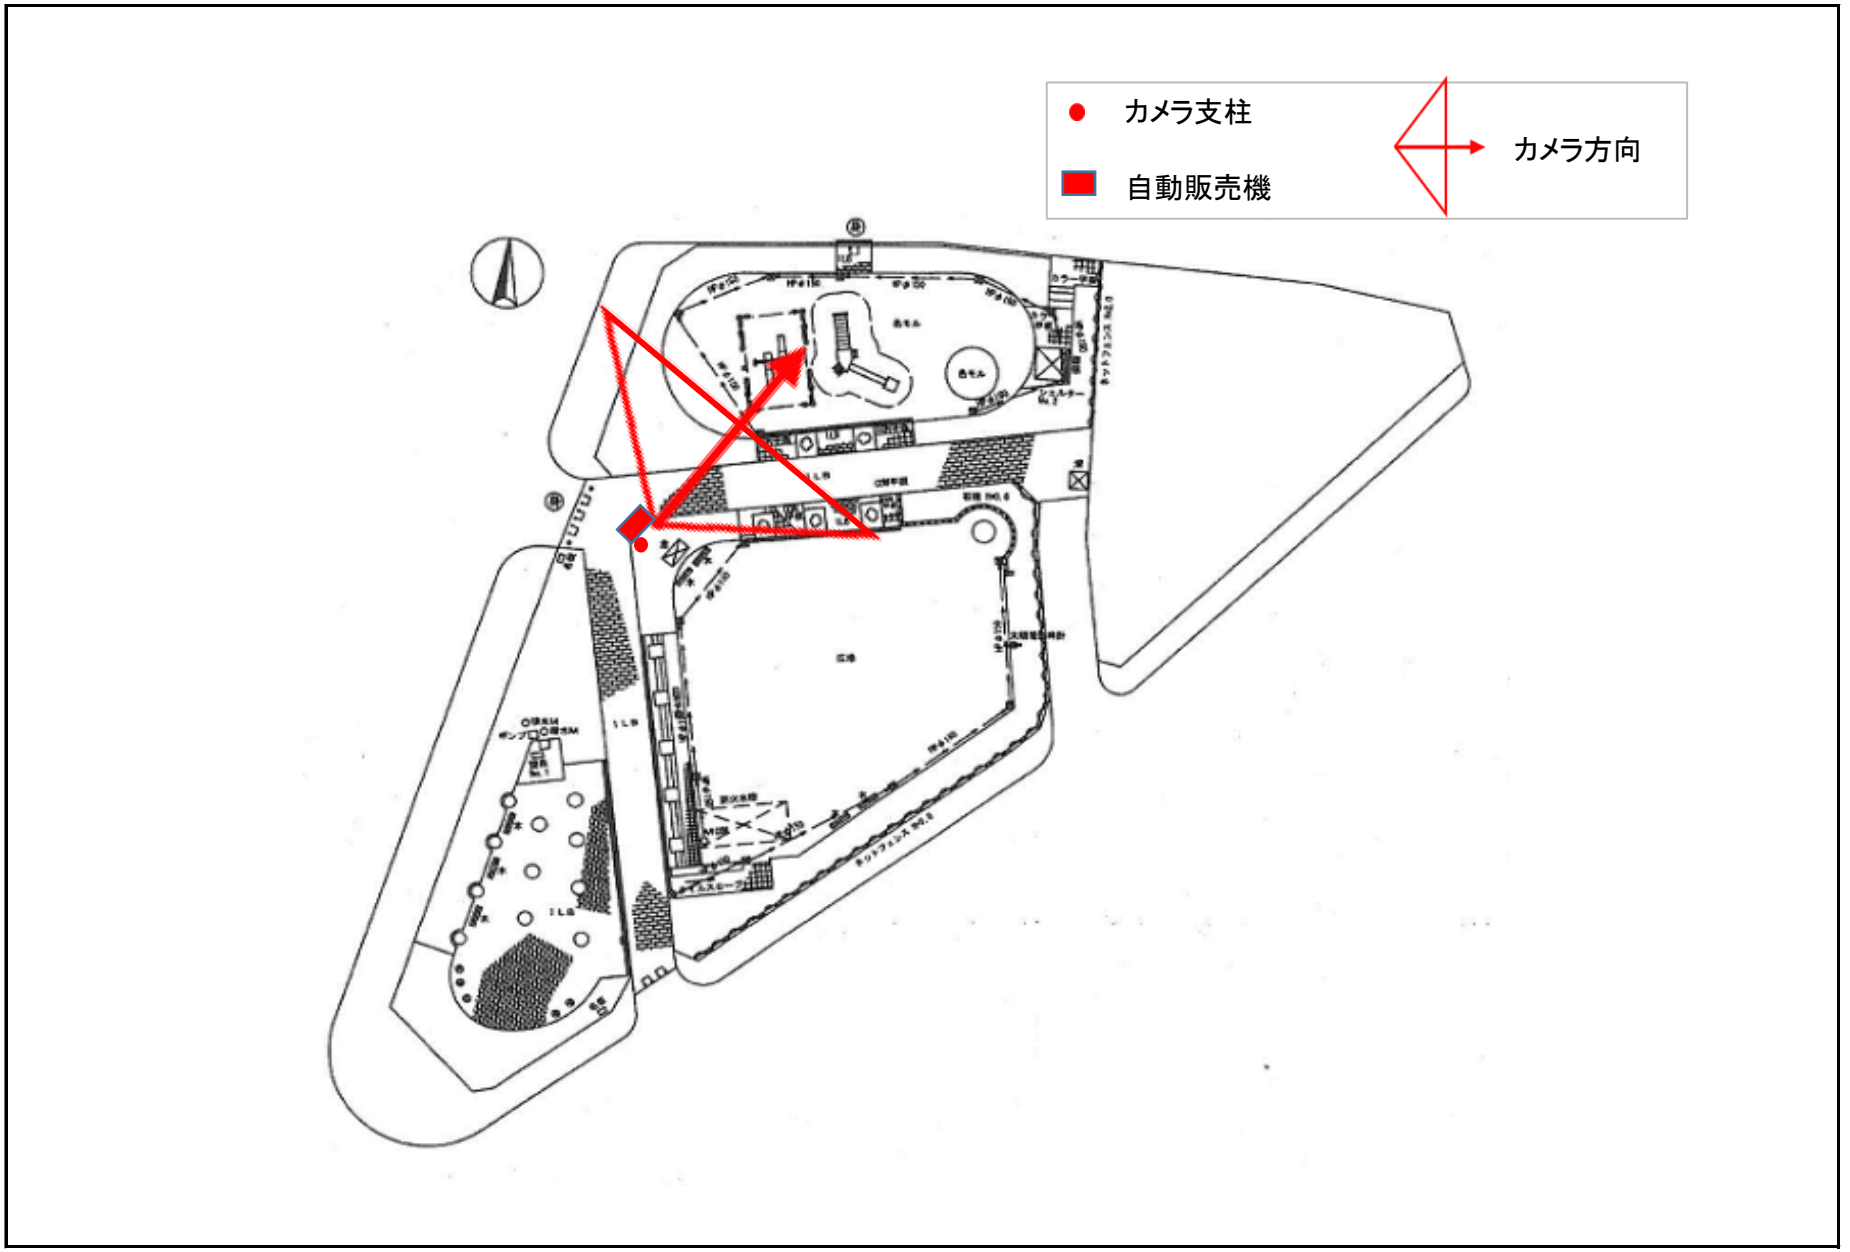


25 北江口中央公園

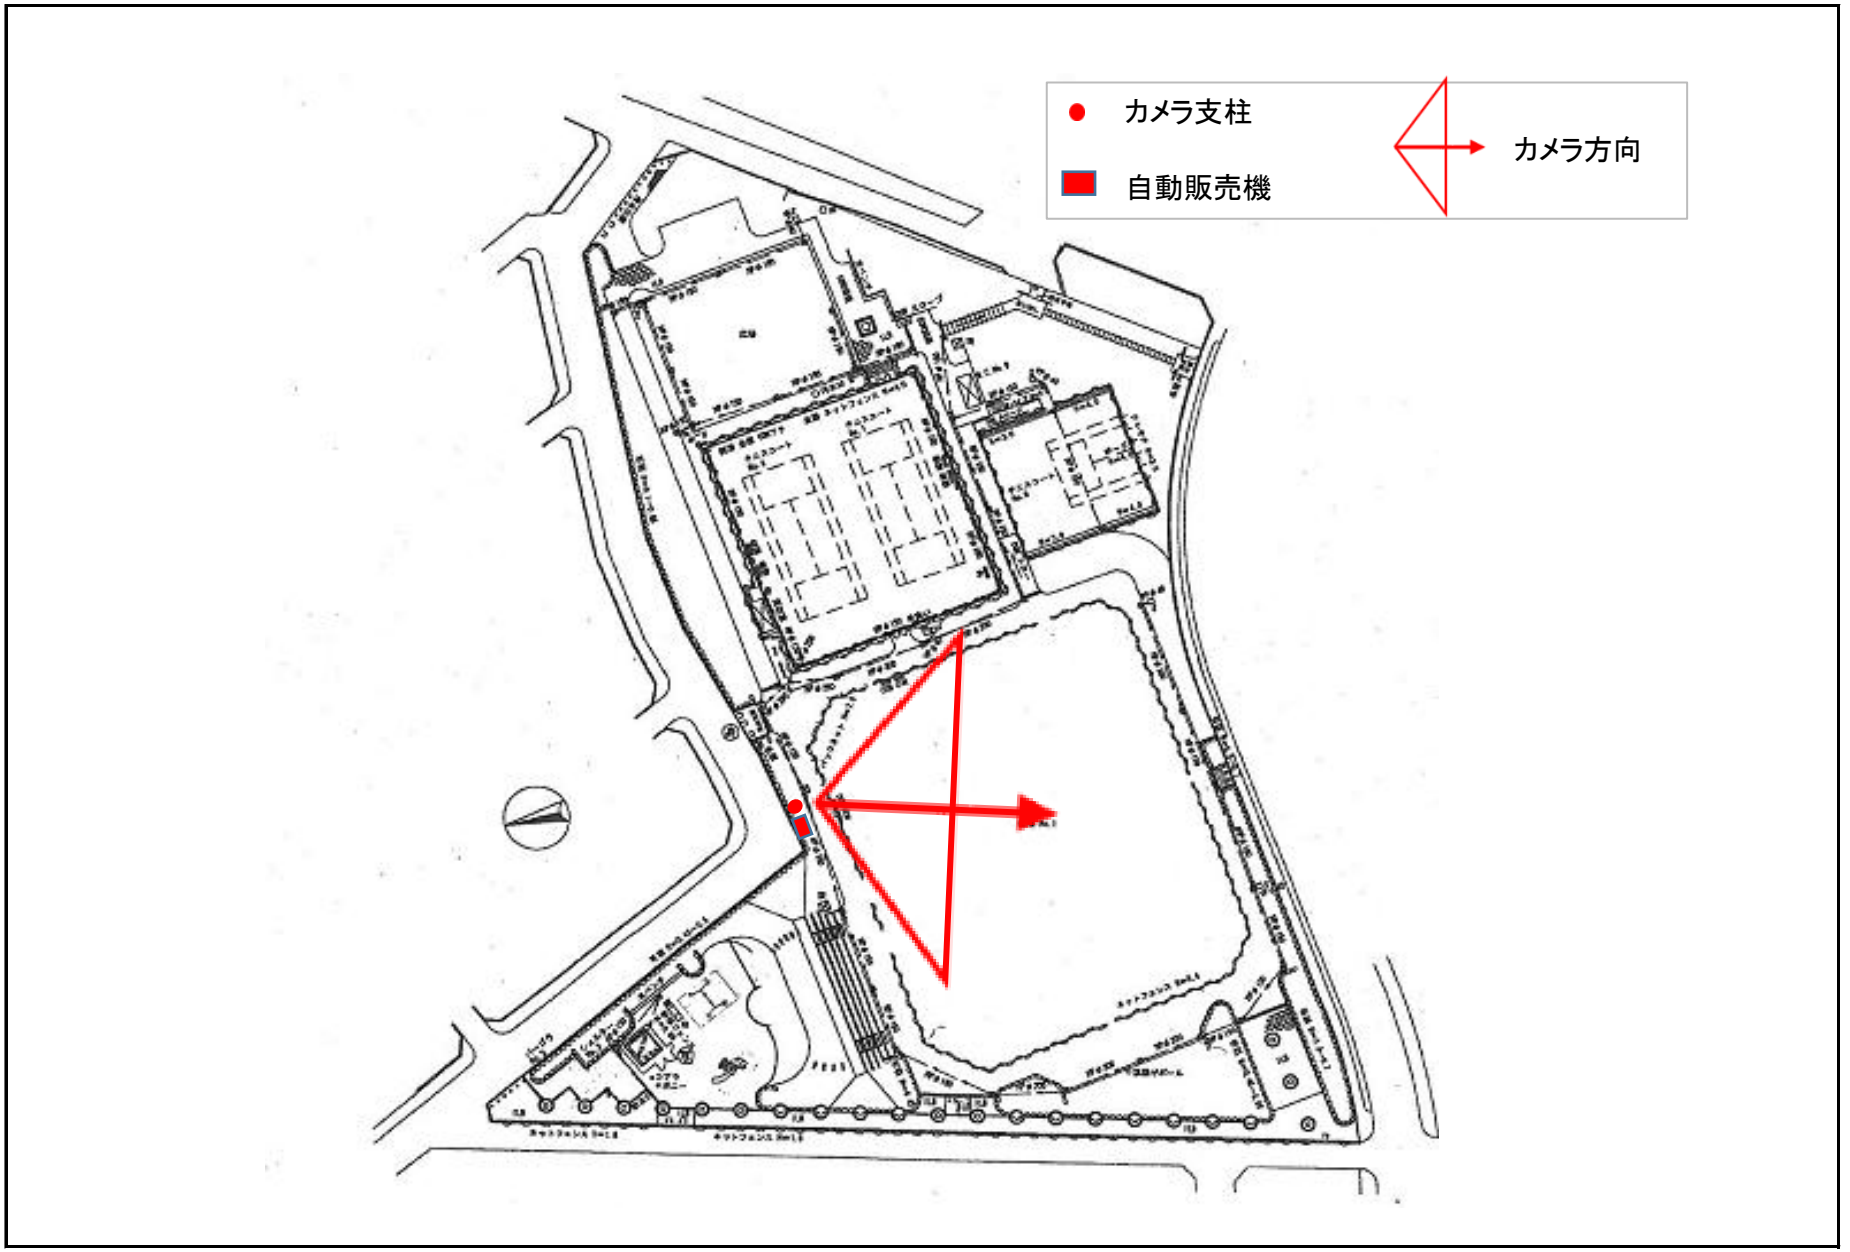


26 竹間公園

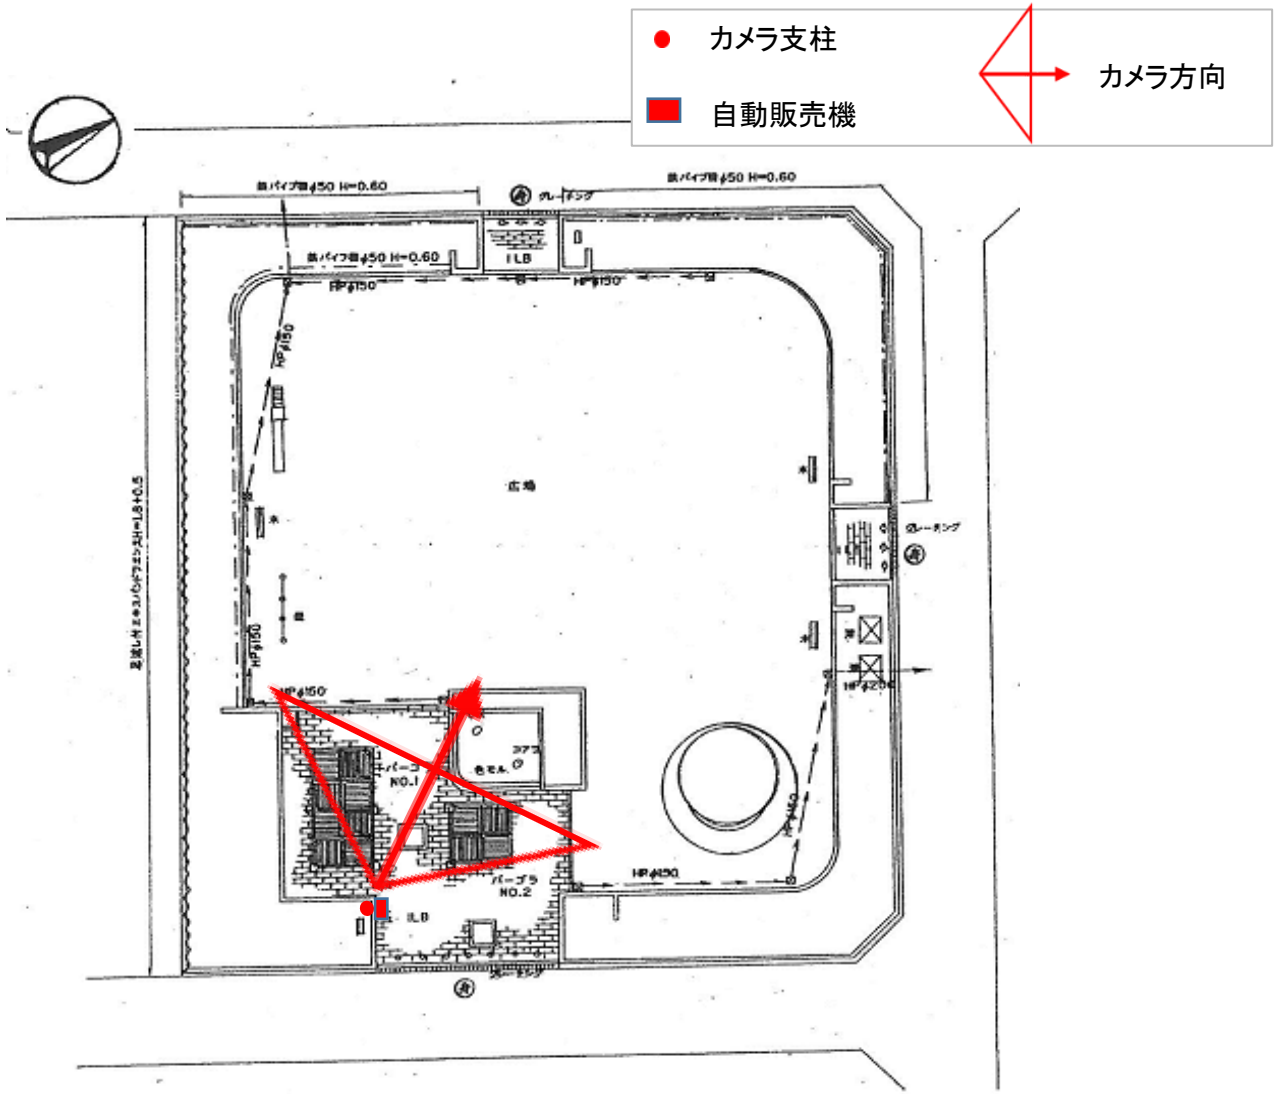


27 能条東公園

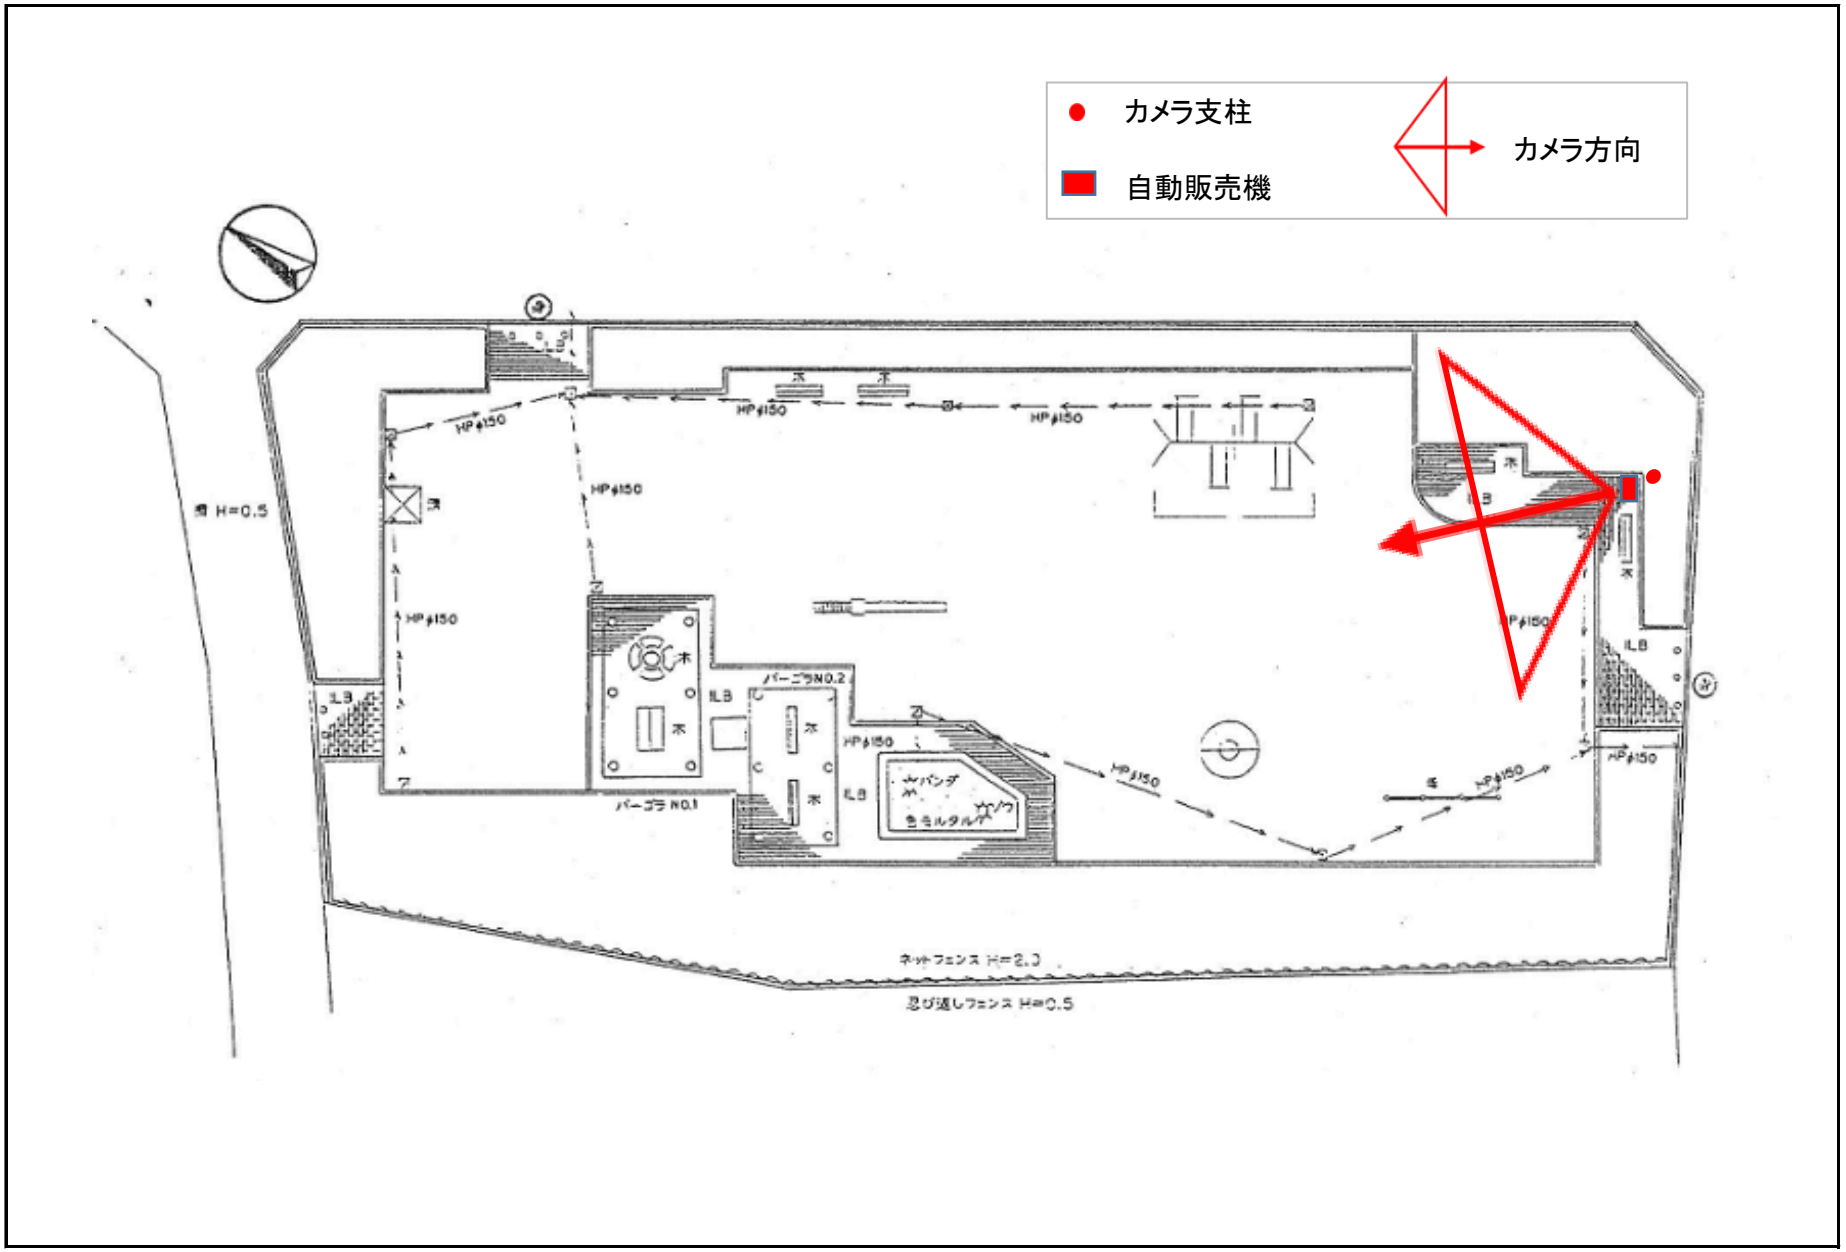
カメラ支柱
自動販売機
カメラ方向
H=0.5
HP φ150
パーゴラNO.2
パーゴラ NO.1
ILB
ネットフェンス H=2.0
忍び返しフェンス H=0.5


28 日之出東公園

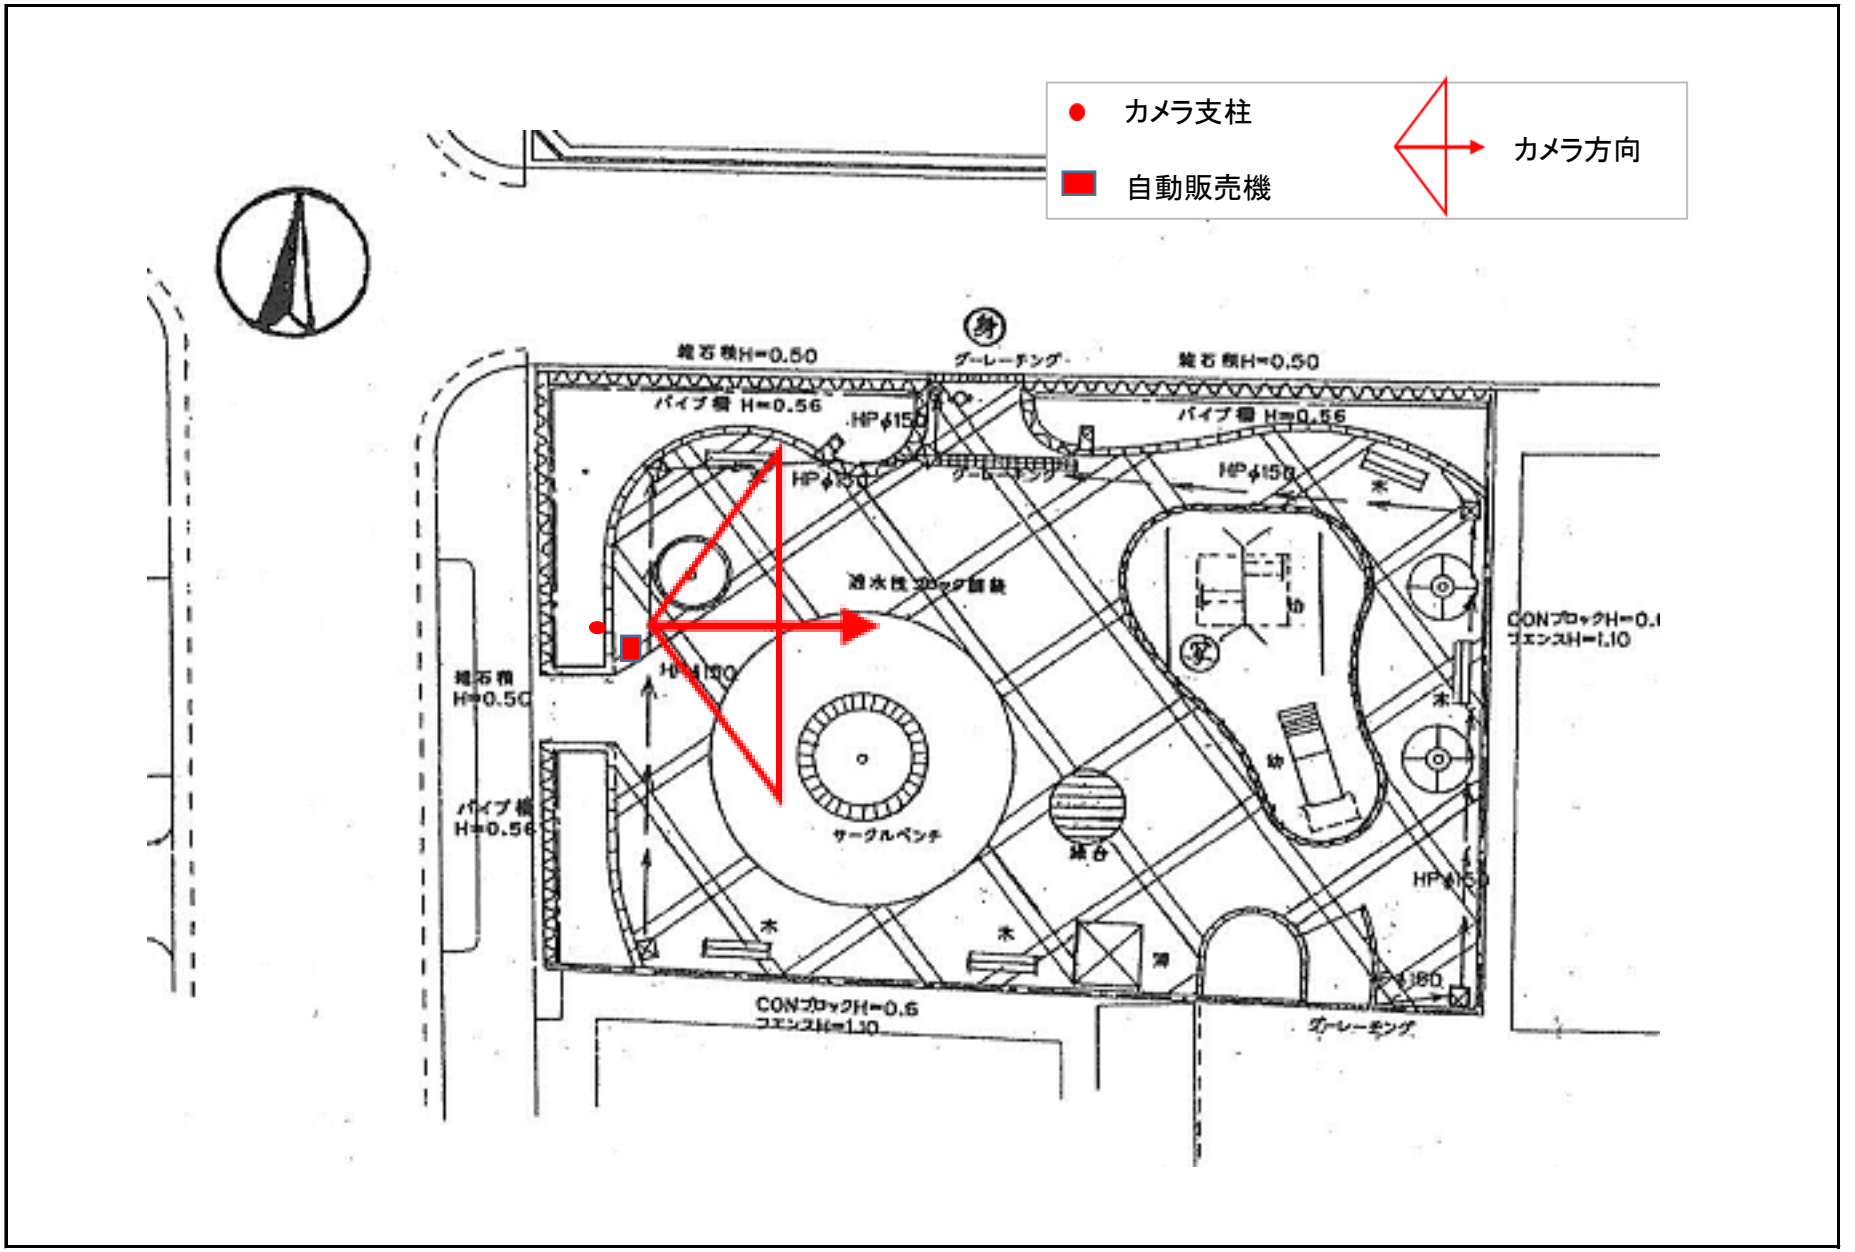


29 大道南公園

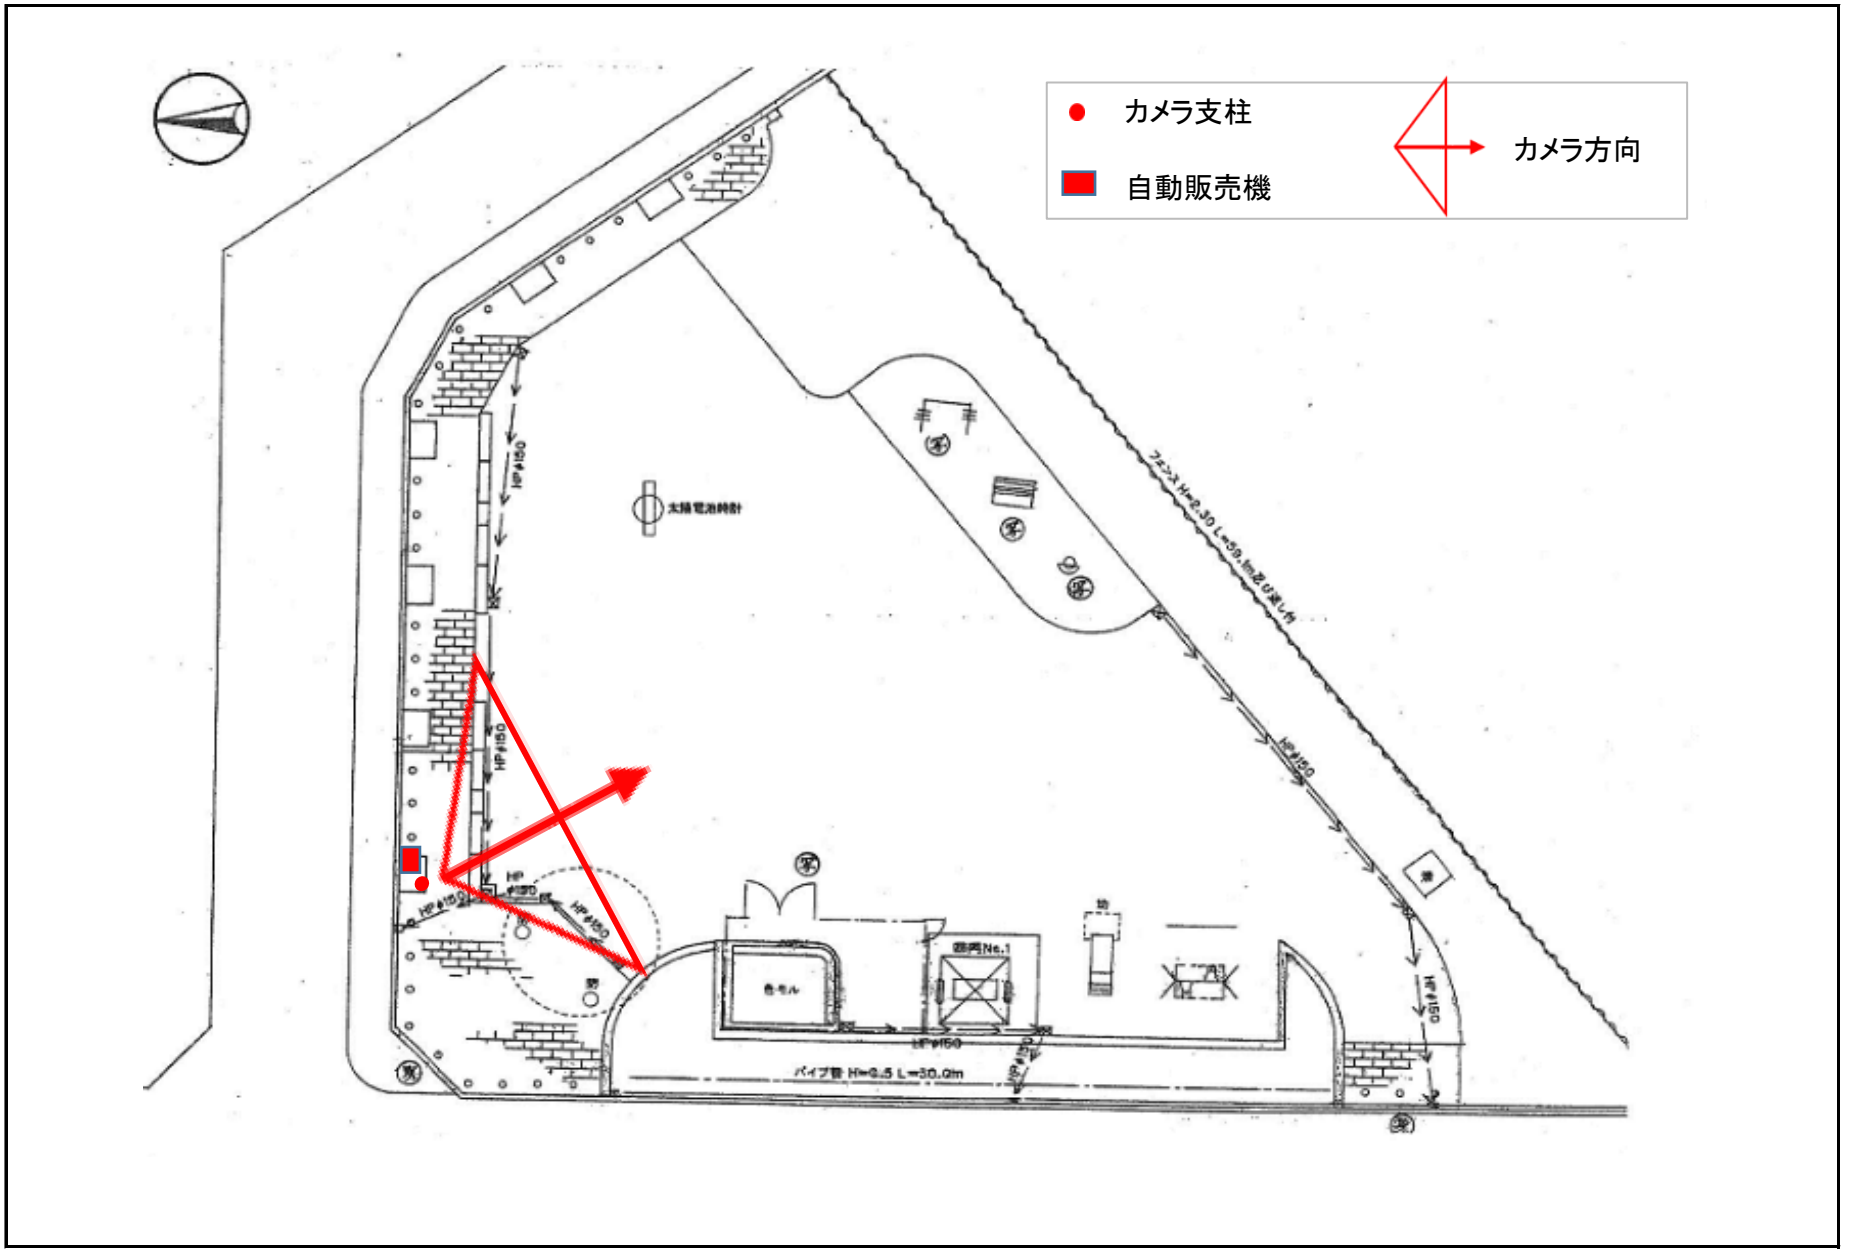


30 大道公園

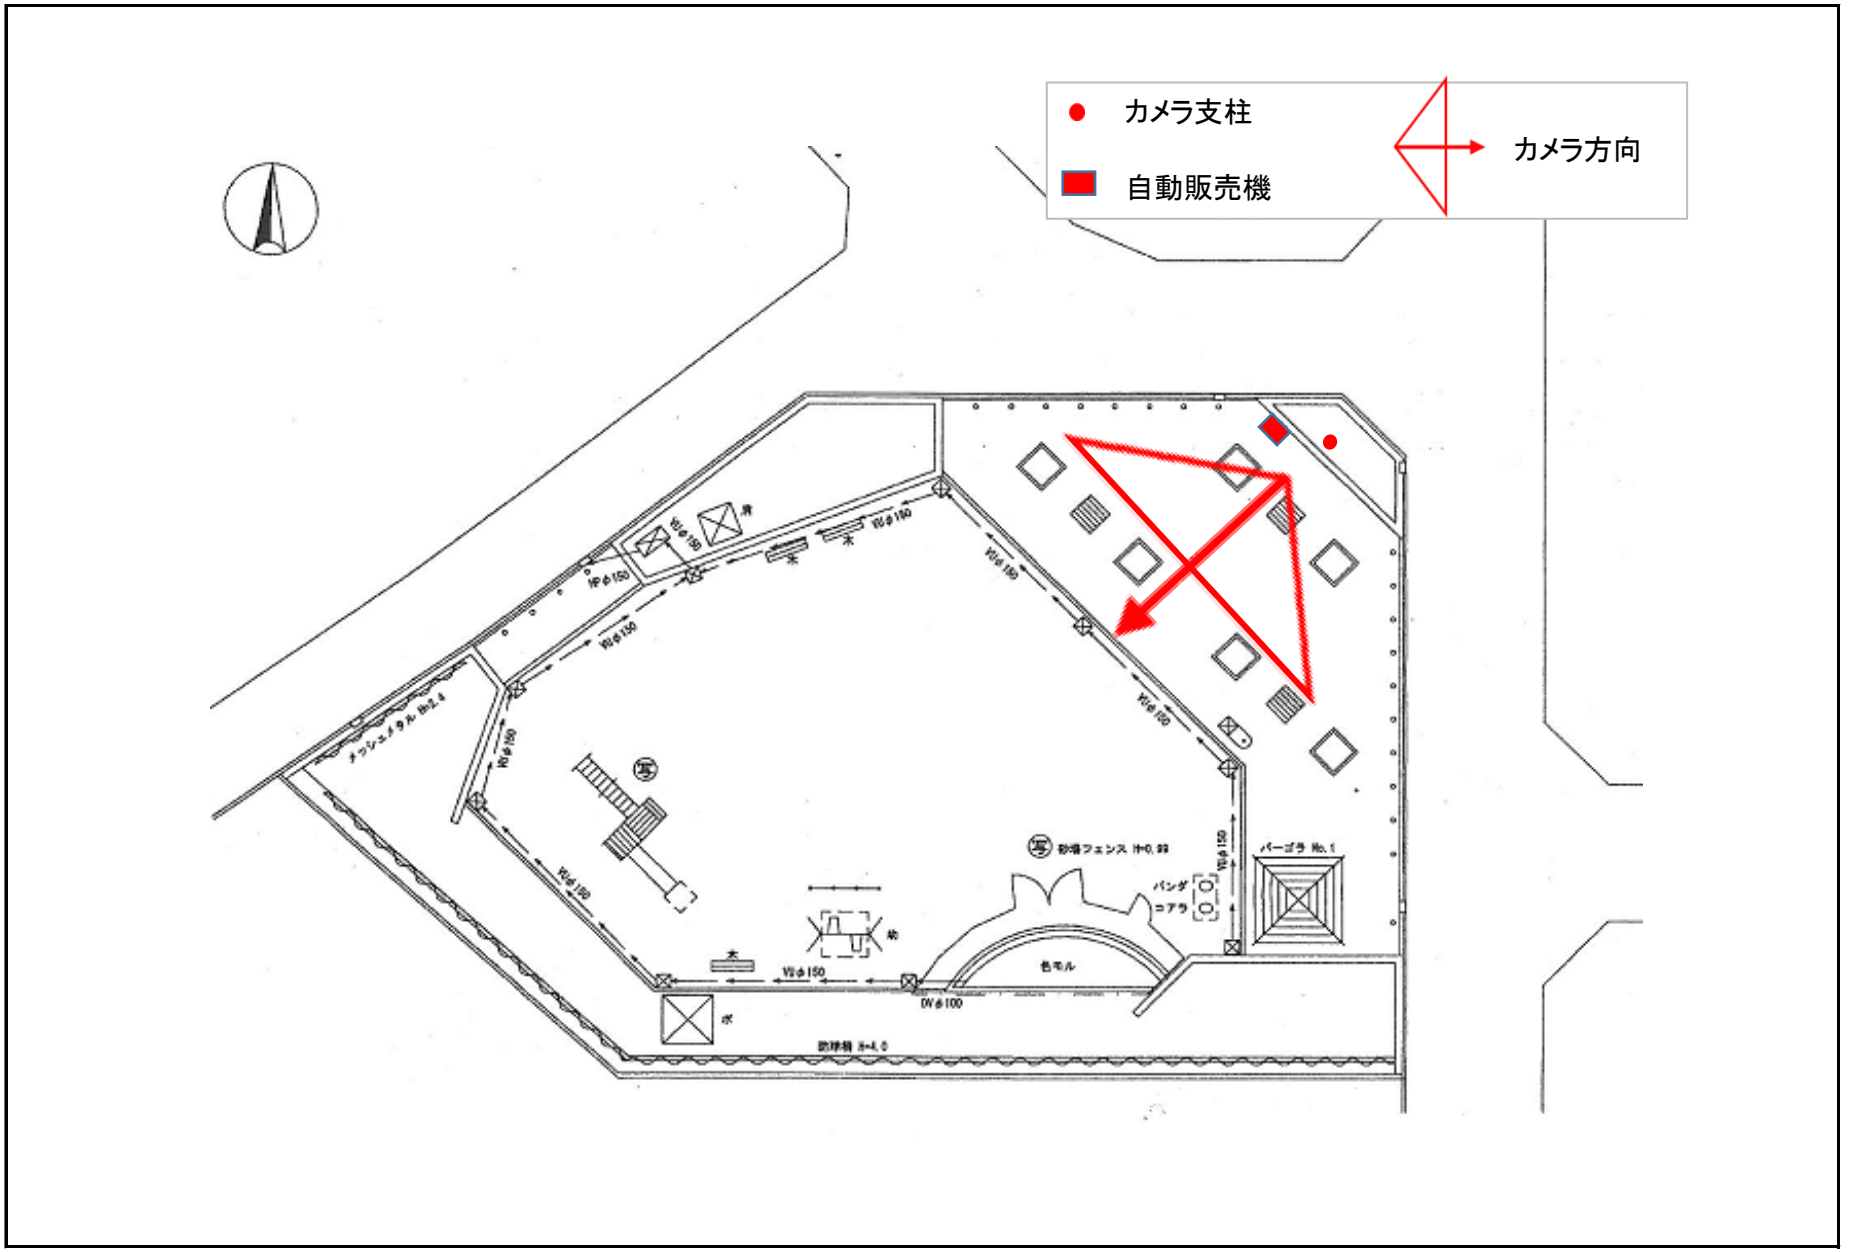

31 瑞光4公園

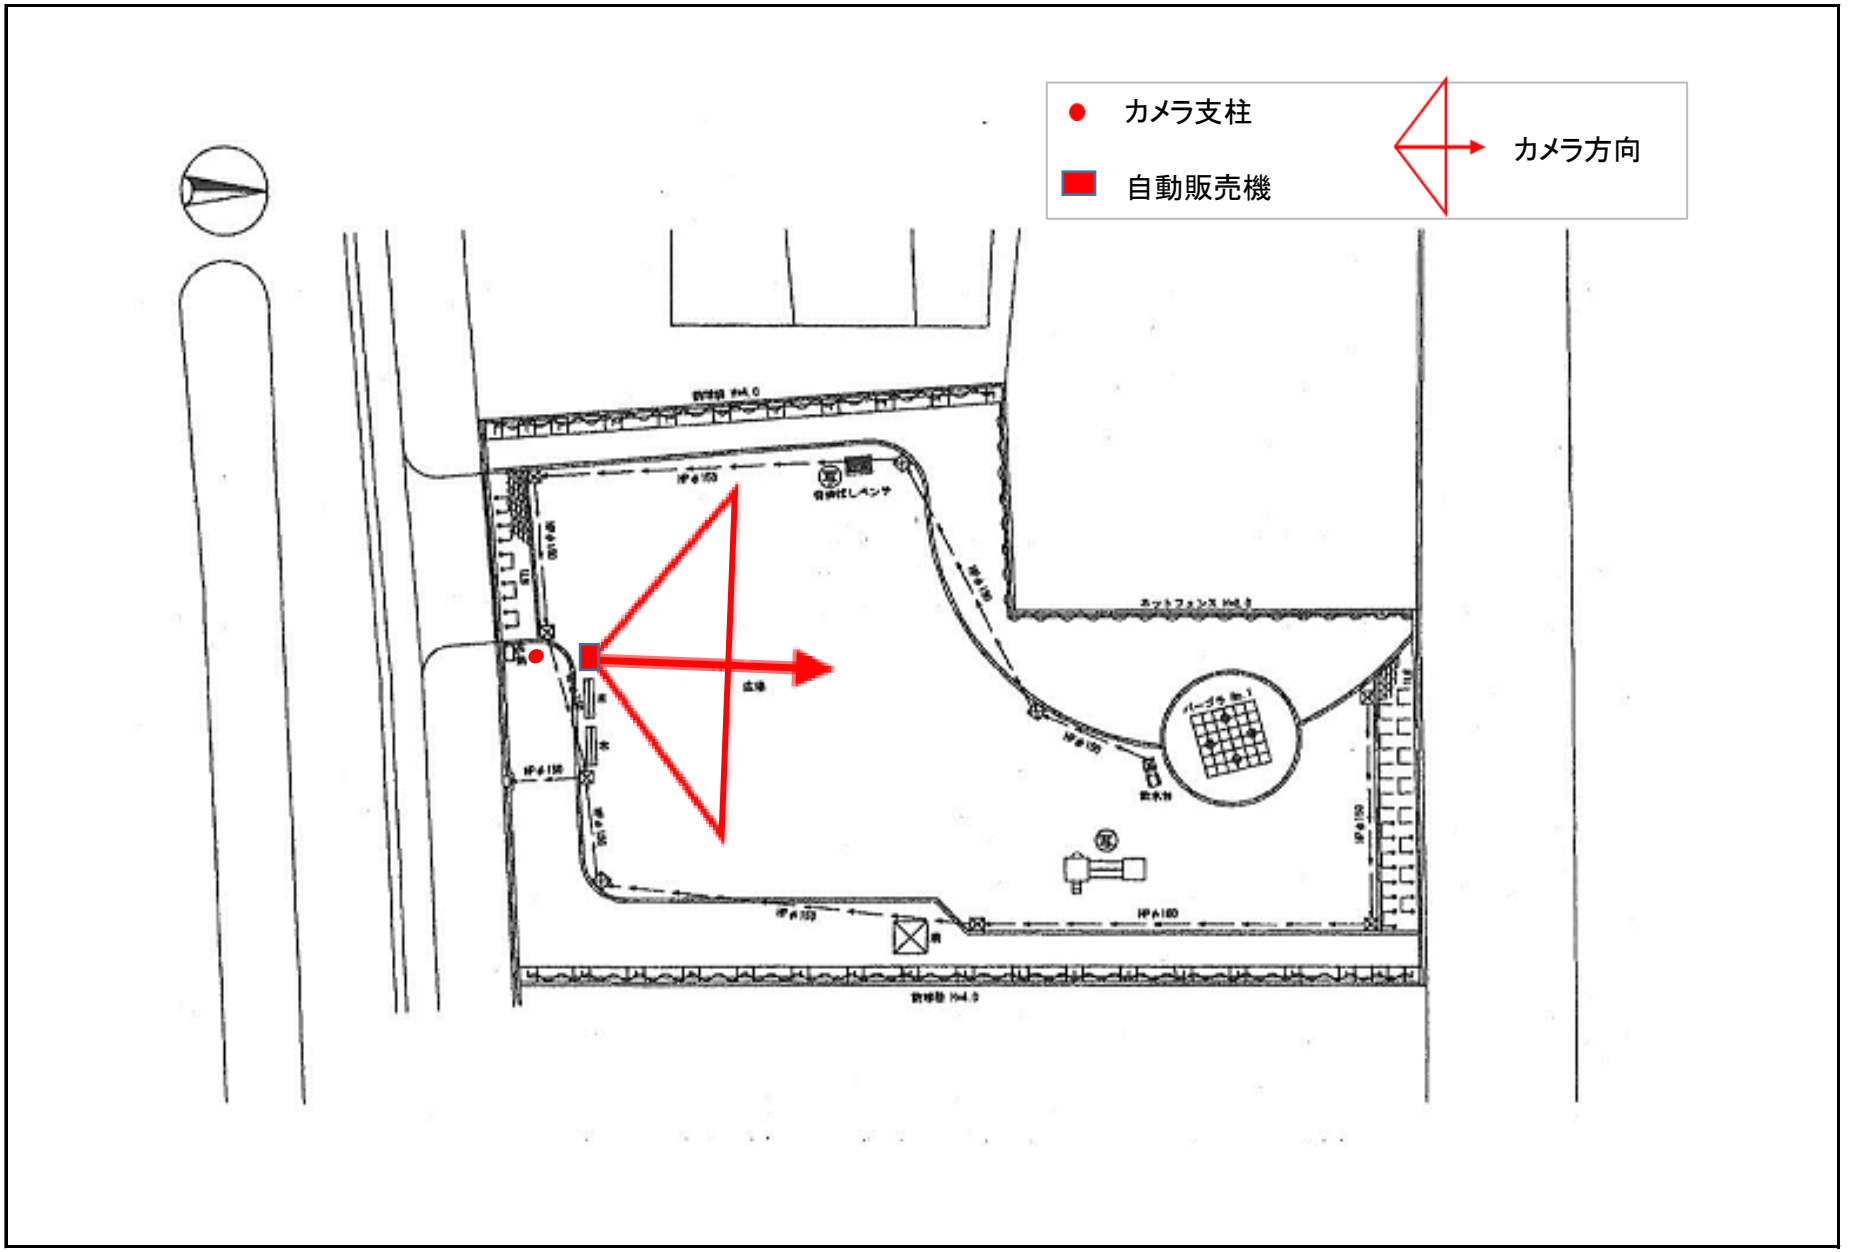

32 大道北公園

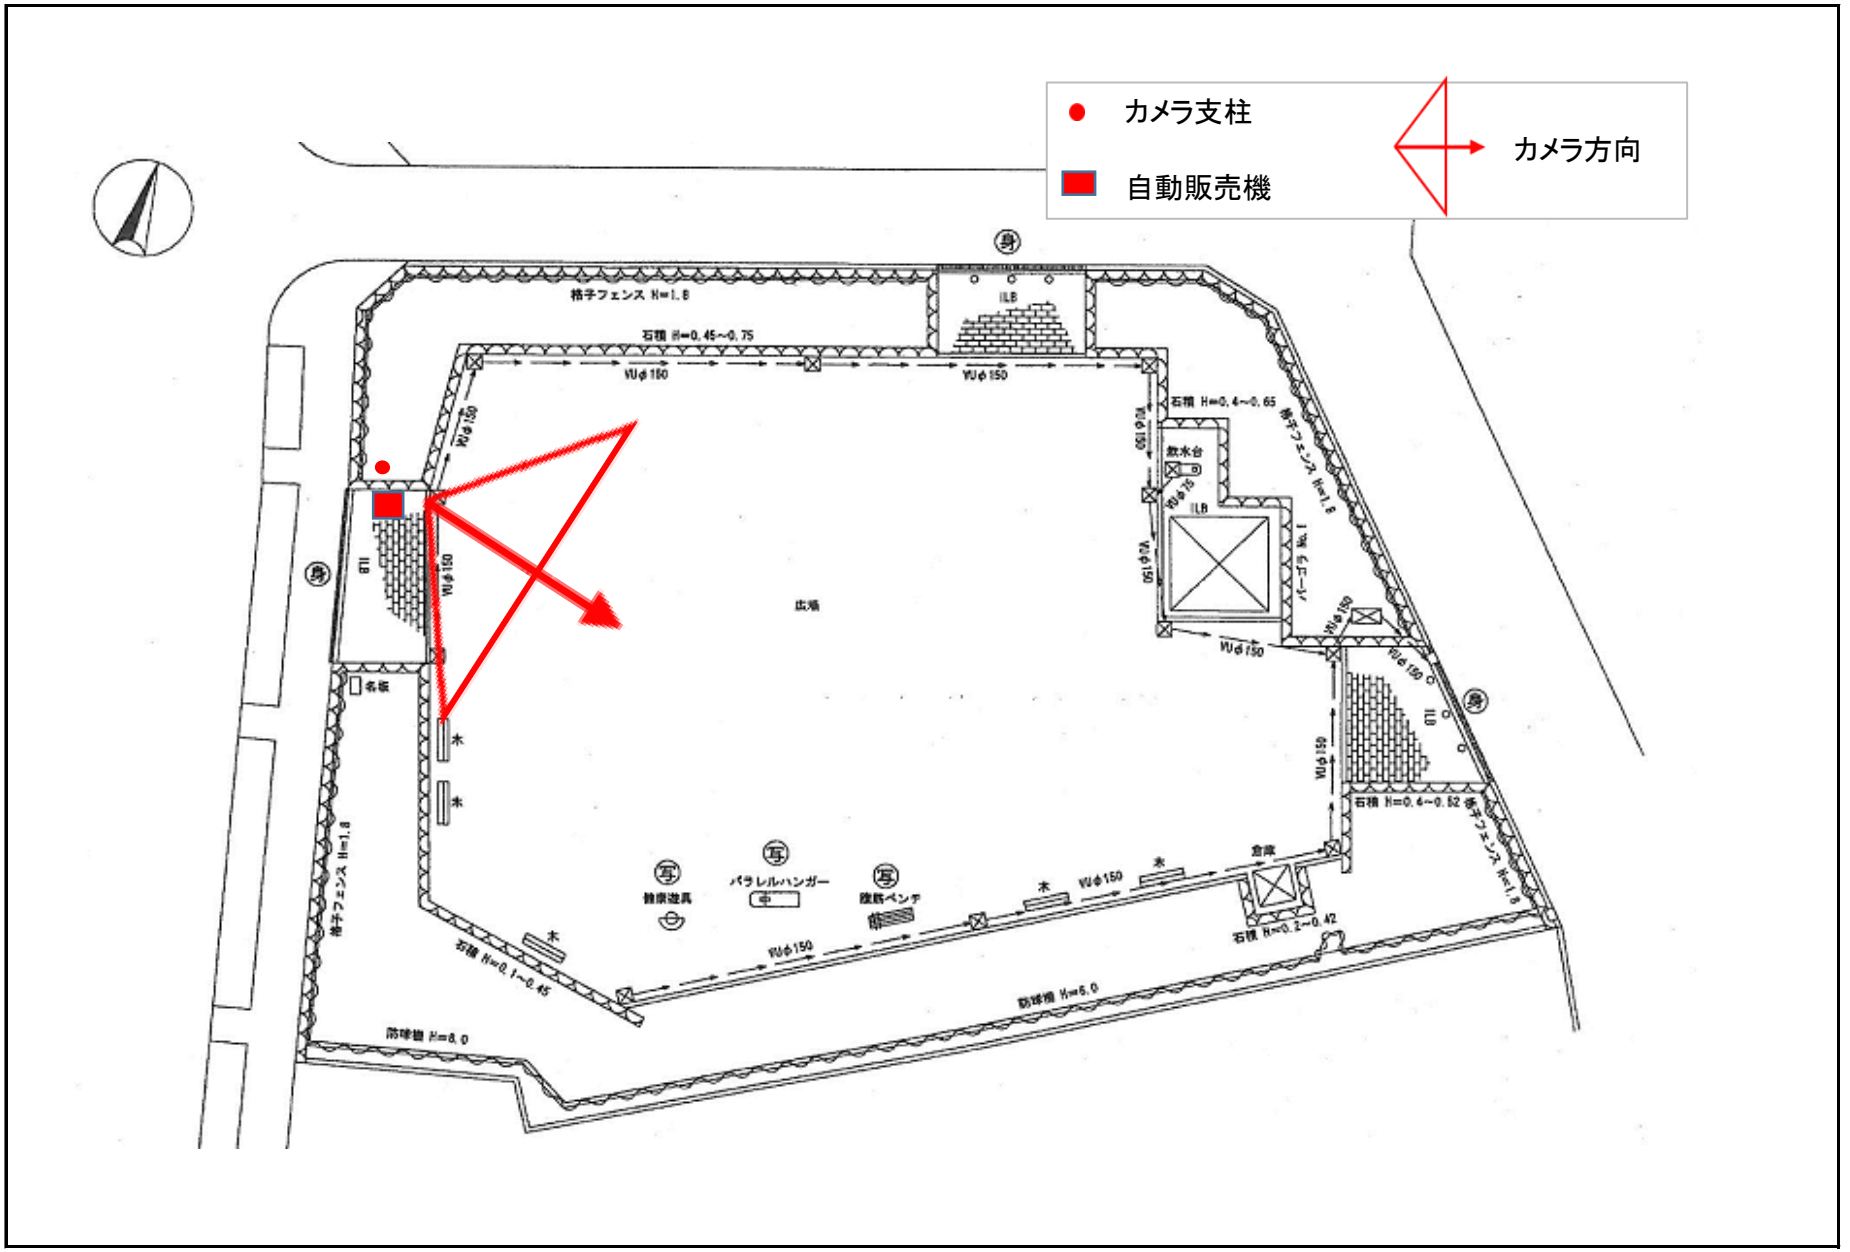
カメラ支柱
自動販売機
カメラ方向
格子フェンス H=1.8
石積 H=0.45~0.75
VU φ150
ILB
石積 H=0.4~0.65
数水台
VU φ75
広場
名板
木
写
健康遊具
パラレルハンガー
中
腰掛ベンチ
倉庫
石積 H=0.2~0.42
石積 H=0.4~0.52
石積 H=0.1~0.45
防球網 H=6.0
防球網 H=8.0