


大阪府柏原市円明町124番1 外

長谷川小学校 実測図

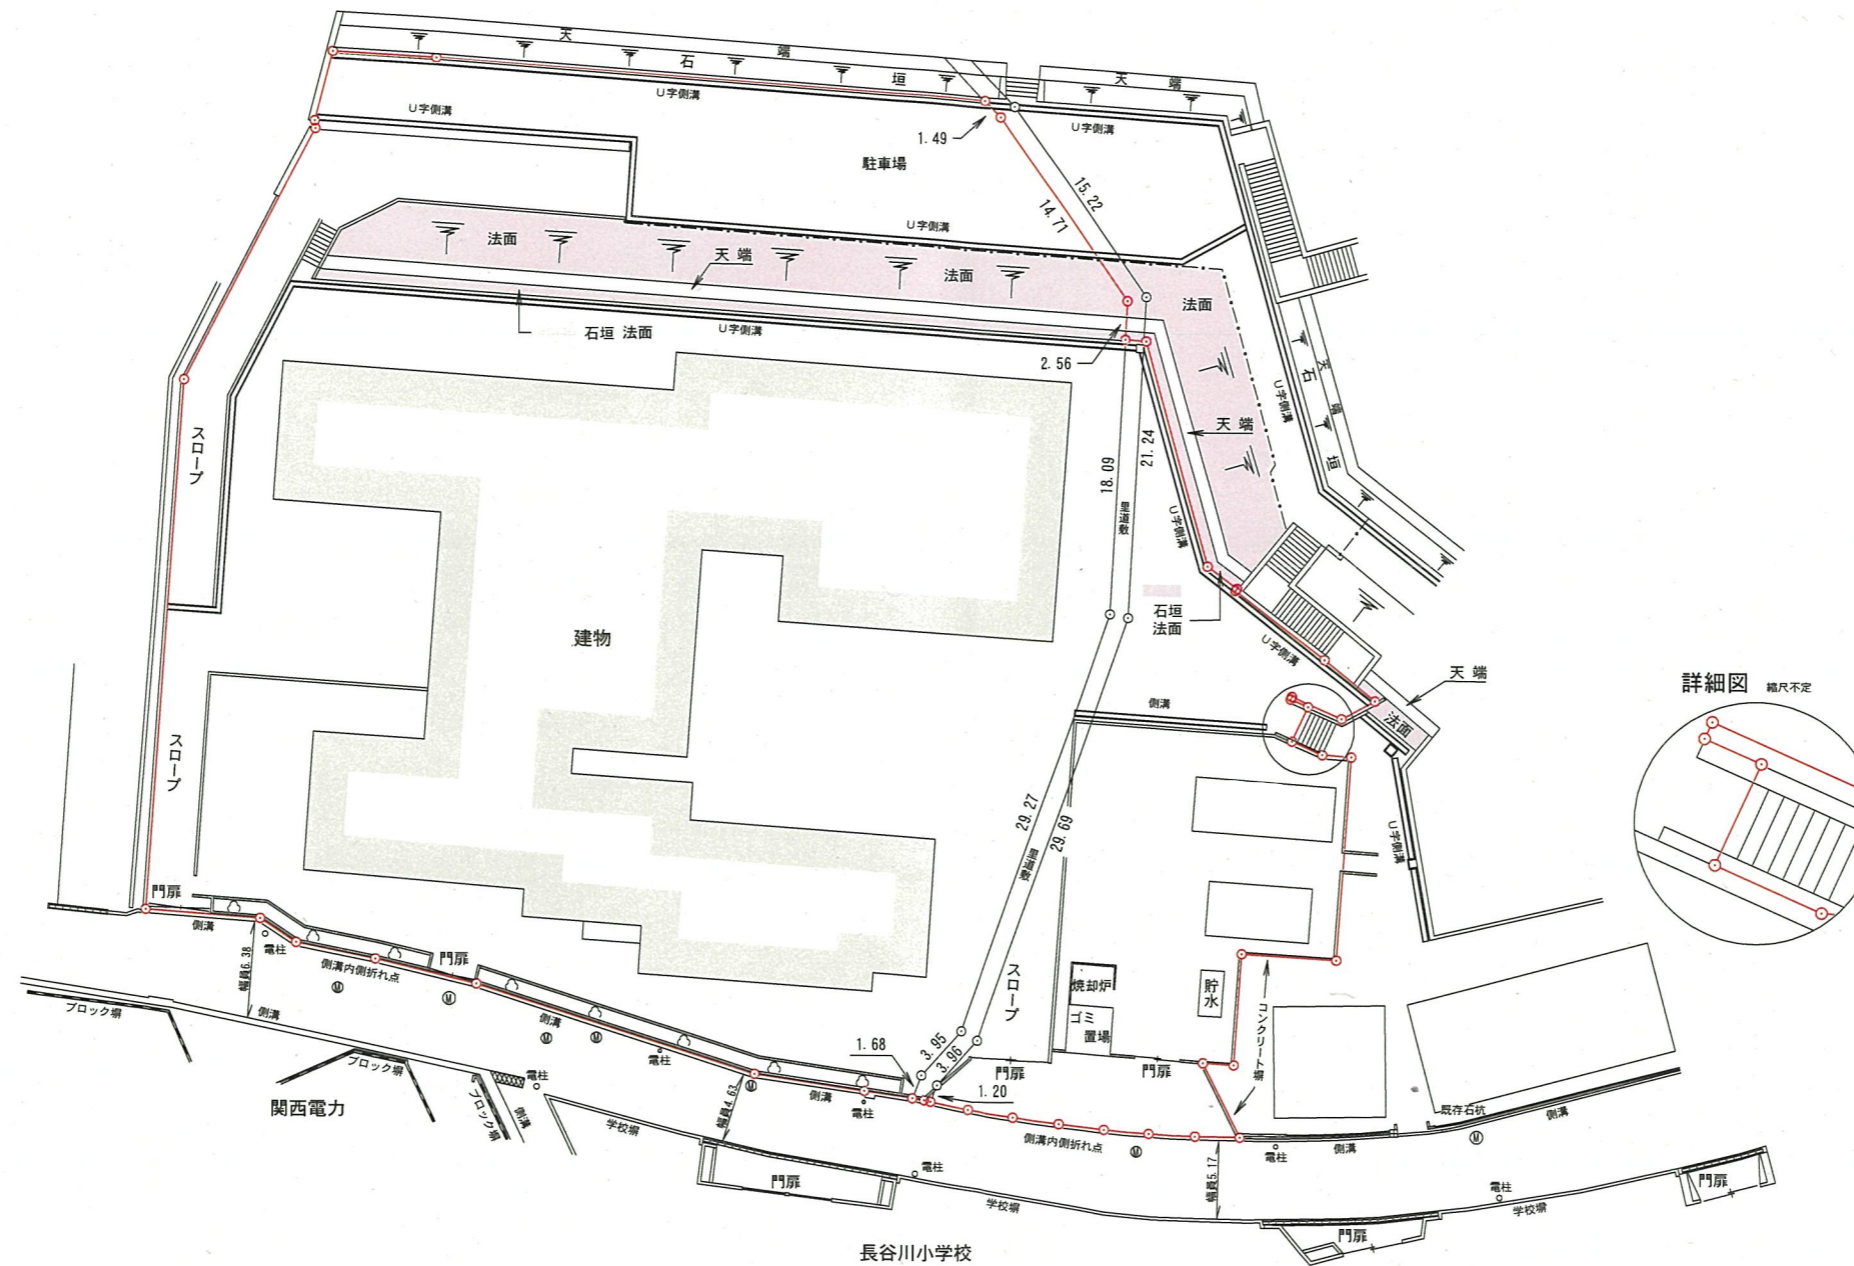

縮尺：1/500



※本図は現況等をもとに敷地範囲を示したものであり、土地の境界を示すものではありません。

作成	平成29年2月10日
大阪市建設局管理部測量明示課	