



参考図

大正区

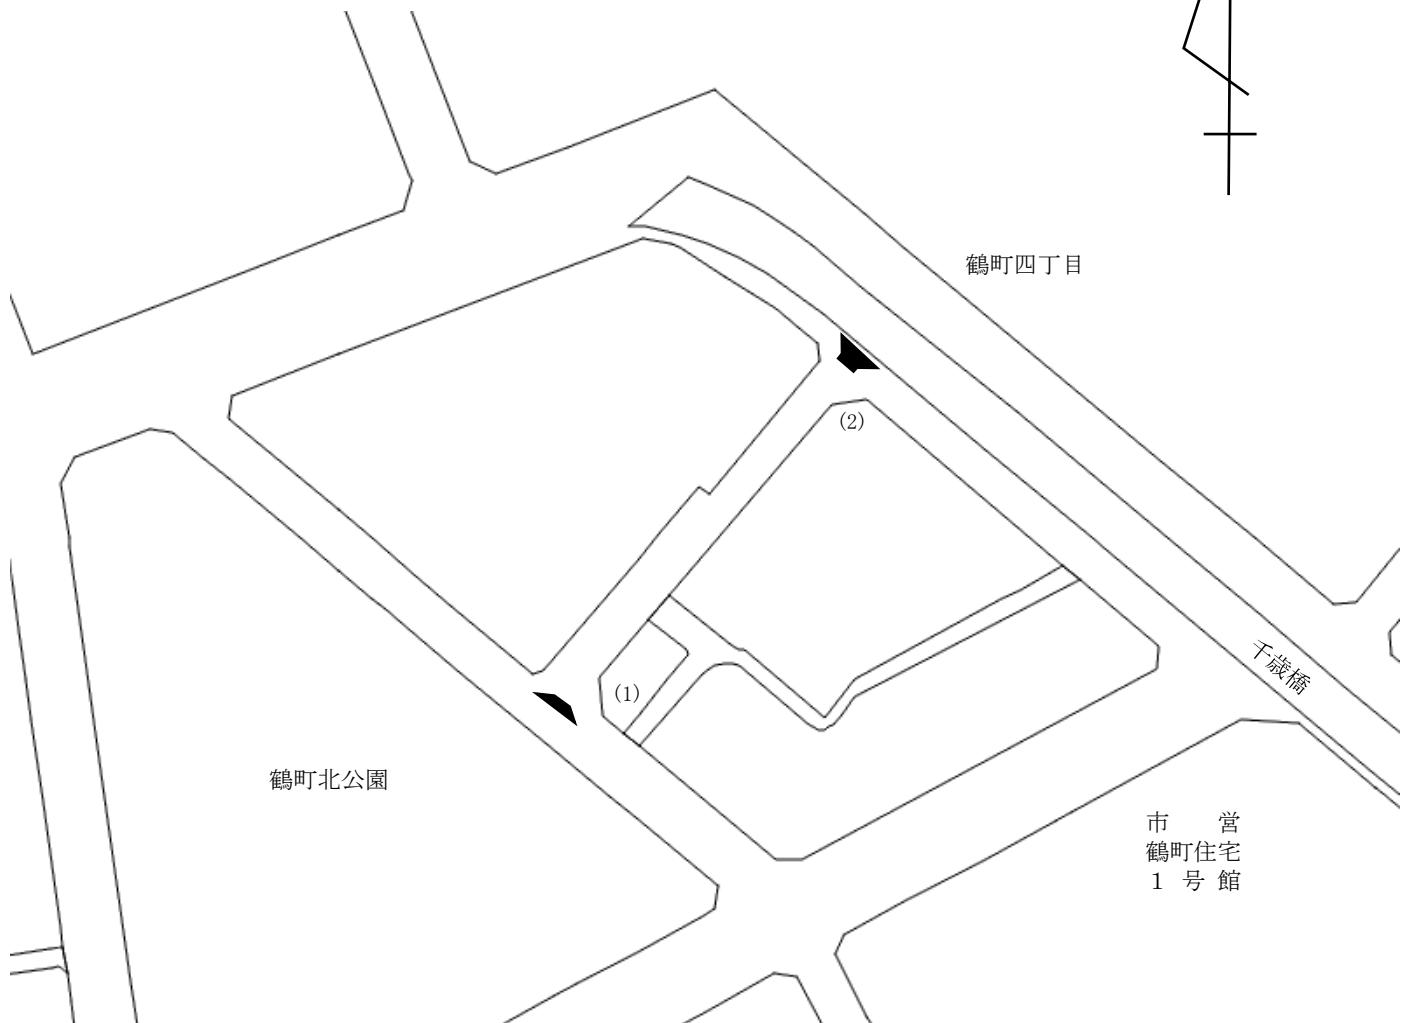

凡 例

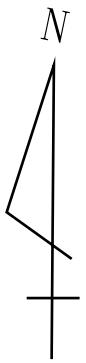

廃止する部分

説 明

鶴町4丁目2号線（1）（2）間のうち（1）部分及び（2）部分を廃止する。