


参考図

阿倍野区

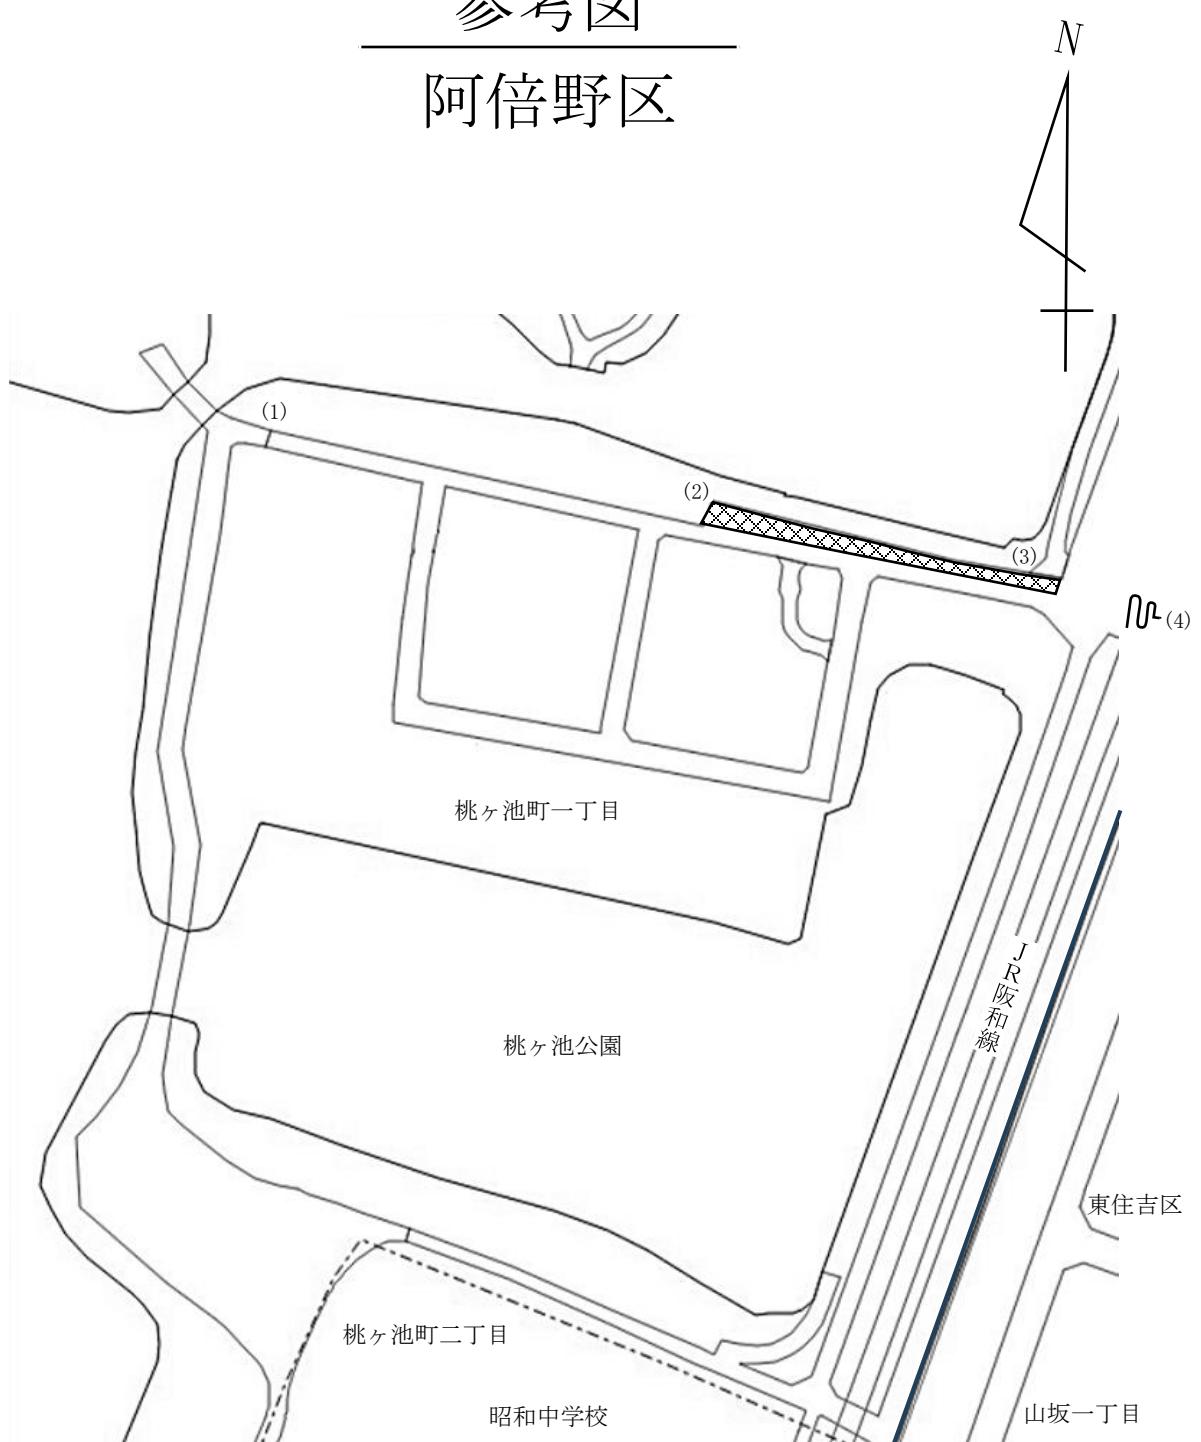

凡 例



新たに道路となる部分（ただし、供用開始は保留する。）



区 界
町 丁 界

説 明

阿倍野区第444号線(1)(4)間のうち(2)(3)間を区域変更する。