


位置図

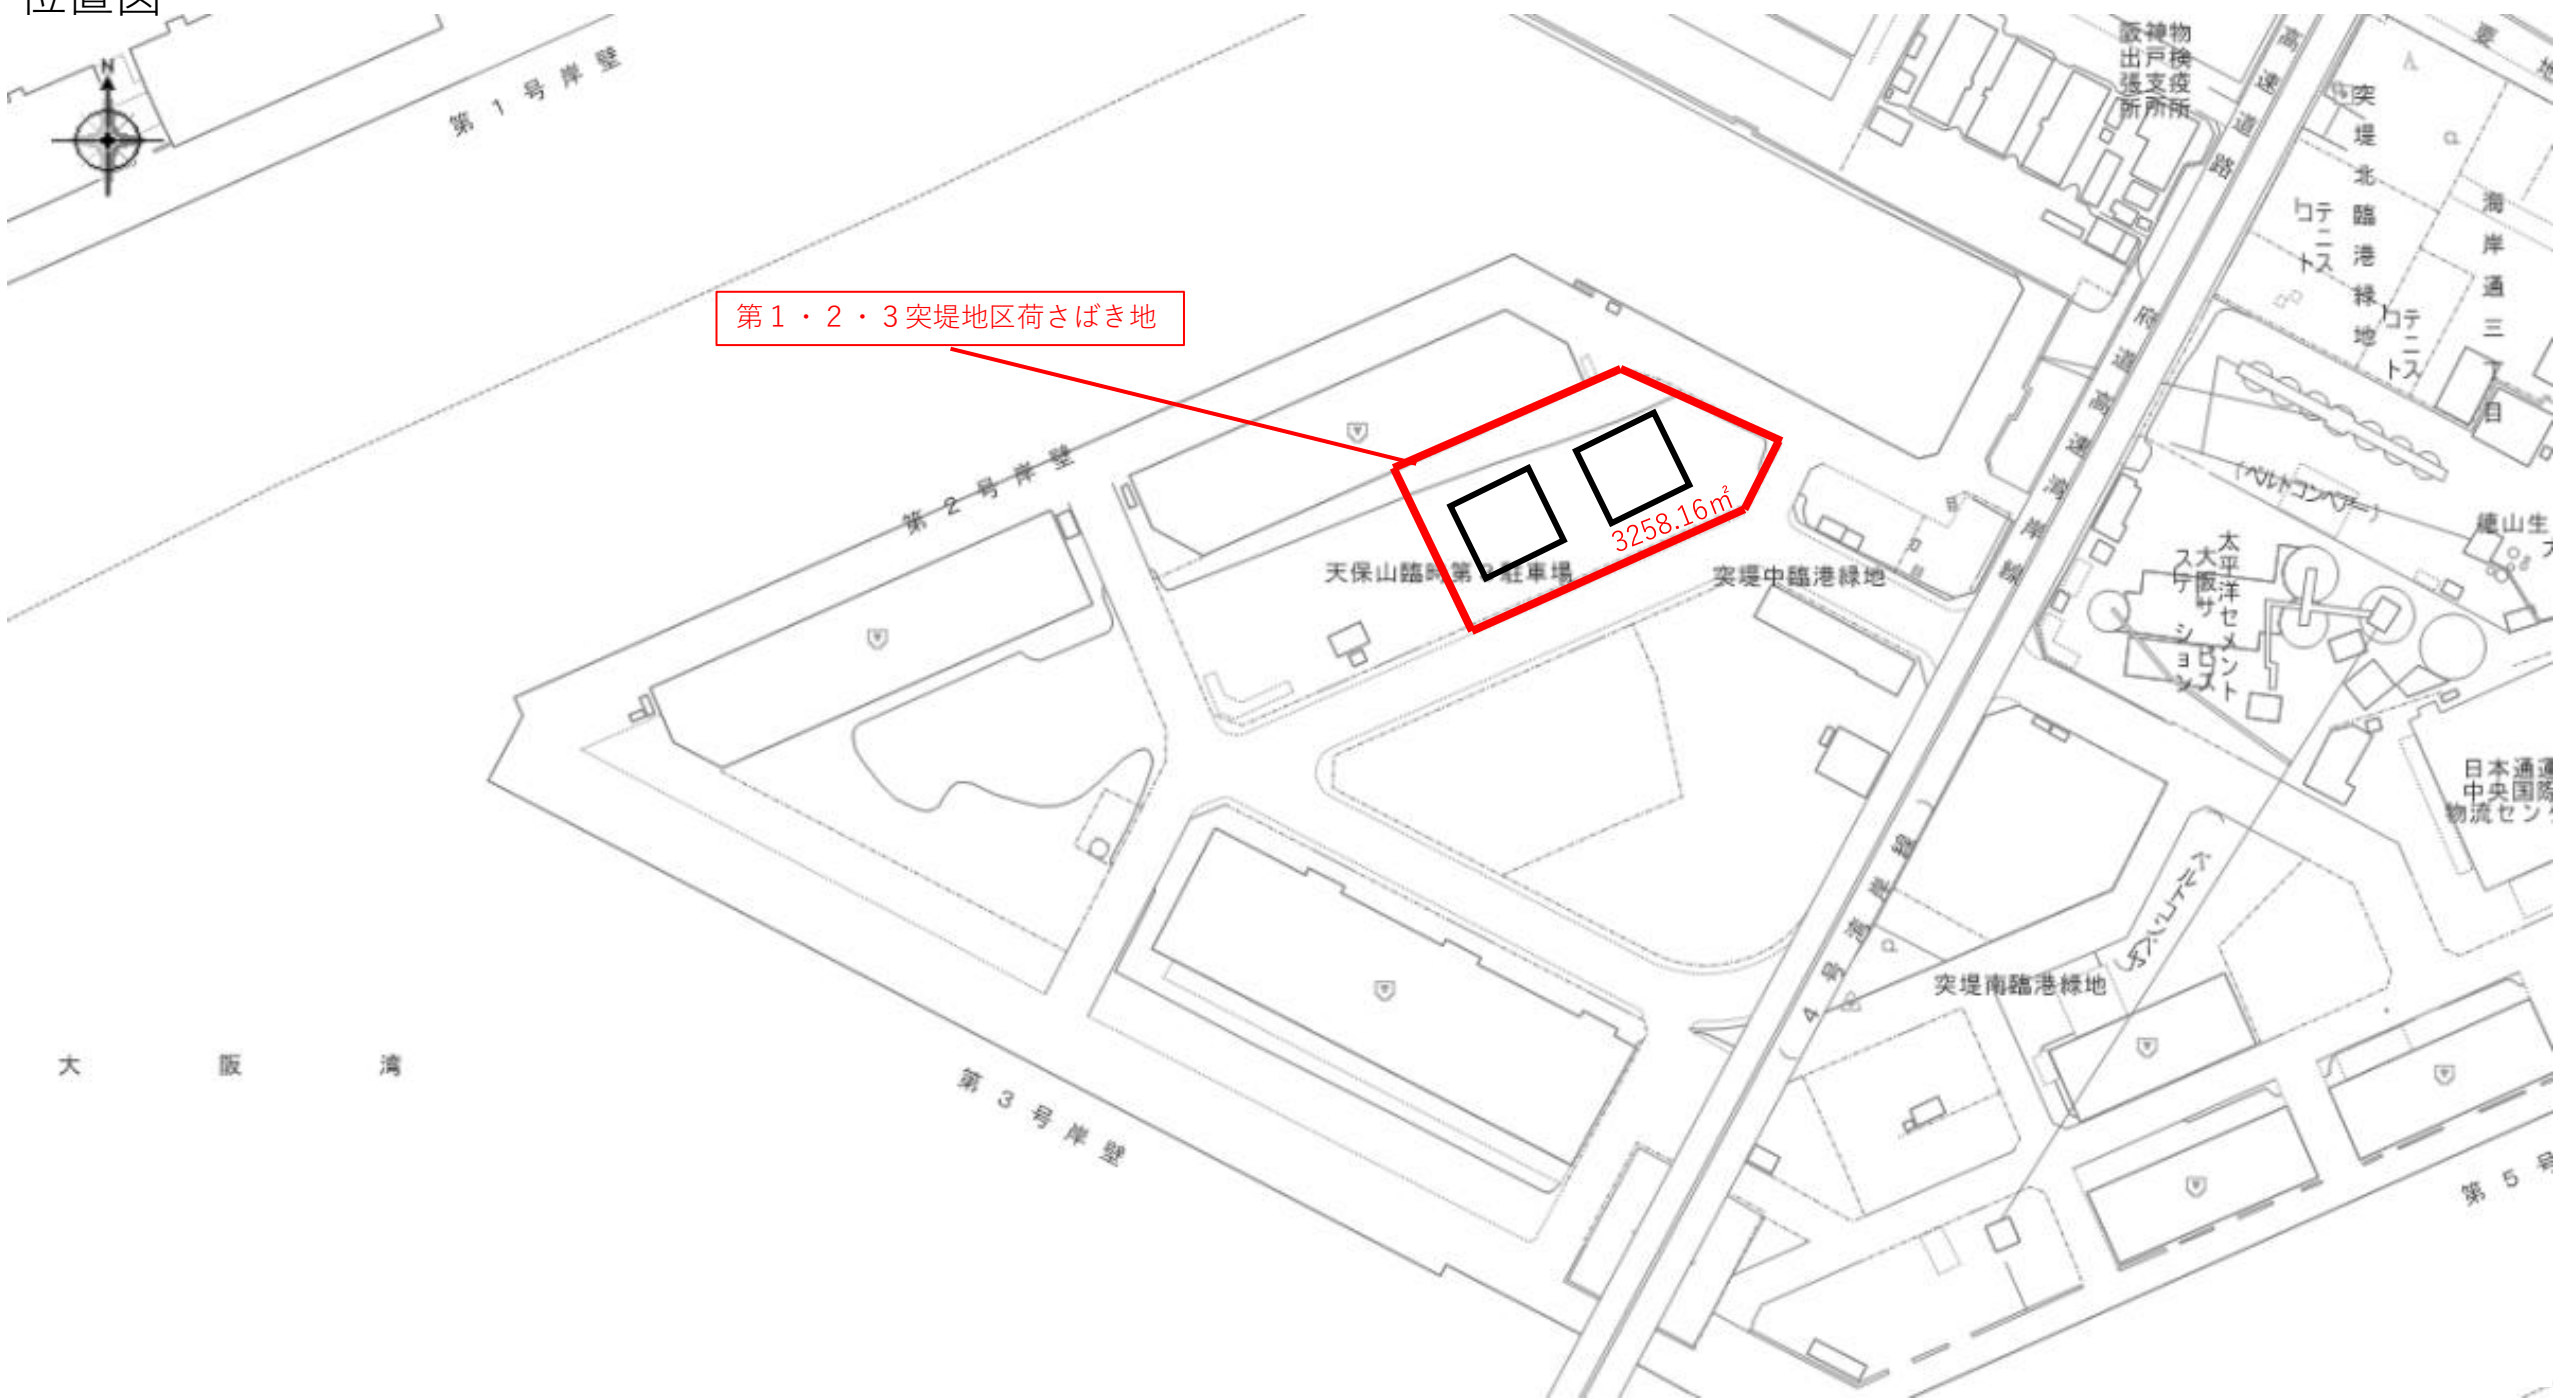

第1・2・3突堤地区荷さばき地

3258.16m²

大阪湾