

正蓮寺川公園及び正蓮寺川歩行者専用道の整備状況について


【資料2】
正蓮寺川・六軒家川環境整備推進協議会
平成30年5月30日（水）

平成30年5月
建設局 公園緑化部公園課
道路部街路課

○整備範囲

年度	内容	面積(延長)
平成28年度	公園整備 (基盤造成+上面整備)	約1.4ha(約230m)
平成29年度	公園整備 (基盤造成+上面整備)	約0.4ha(約100m)
	基盤造成	約1.7ha(約250m)

整備写真

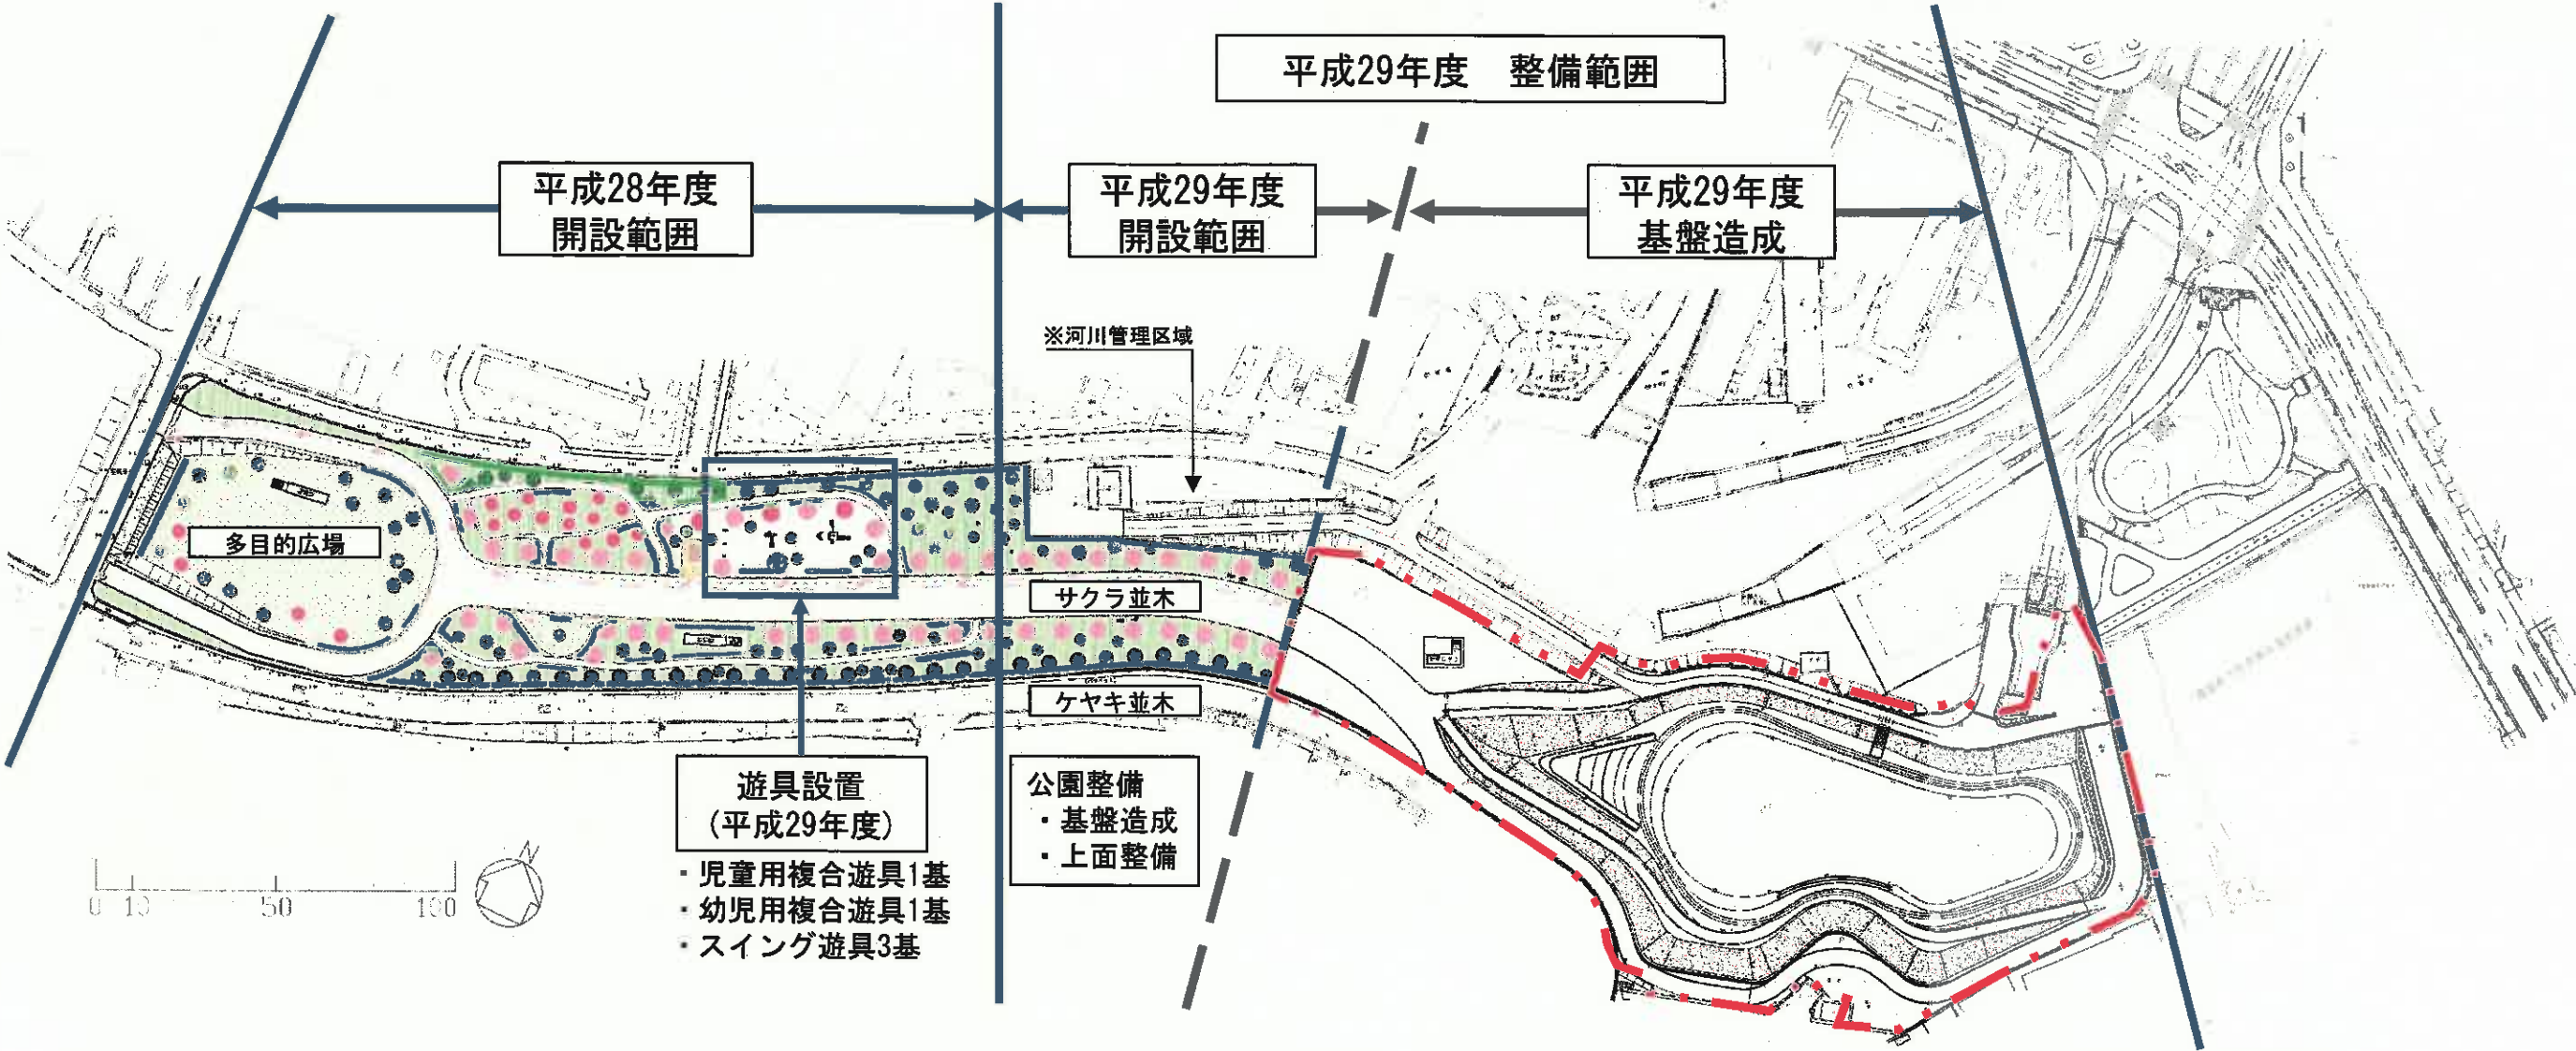

複合遊具(児童用)	複合遊具(幼児用)	スイング遊具	ソメイヨシノ	サルスベリ	ムサシノケヤキ

樹木写真出典：緑化樹木ガイドブック（財団法人 建設物価調査会）