此花区役所平面図（R6. 8. 27時点）

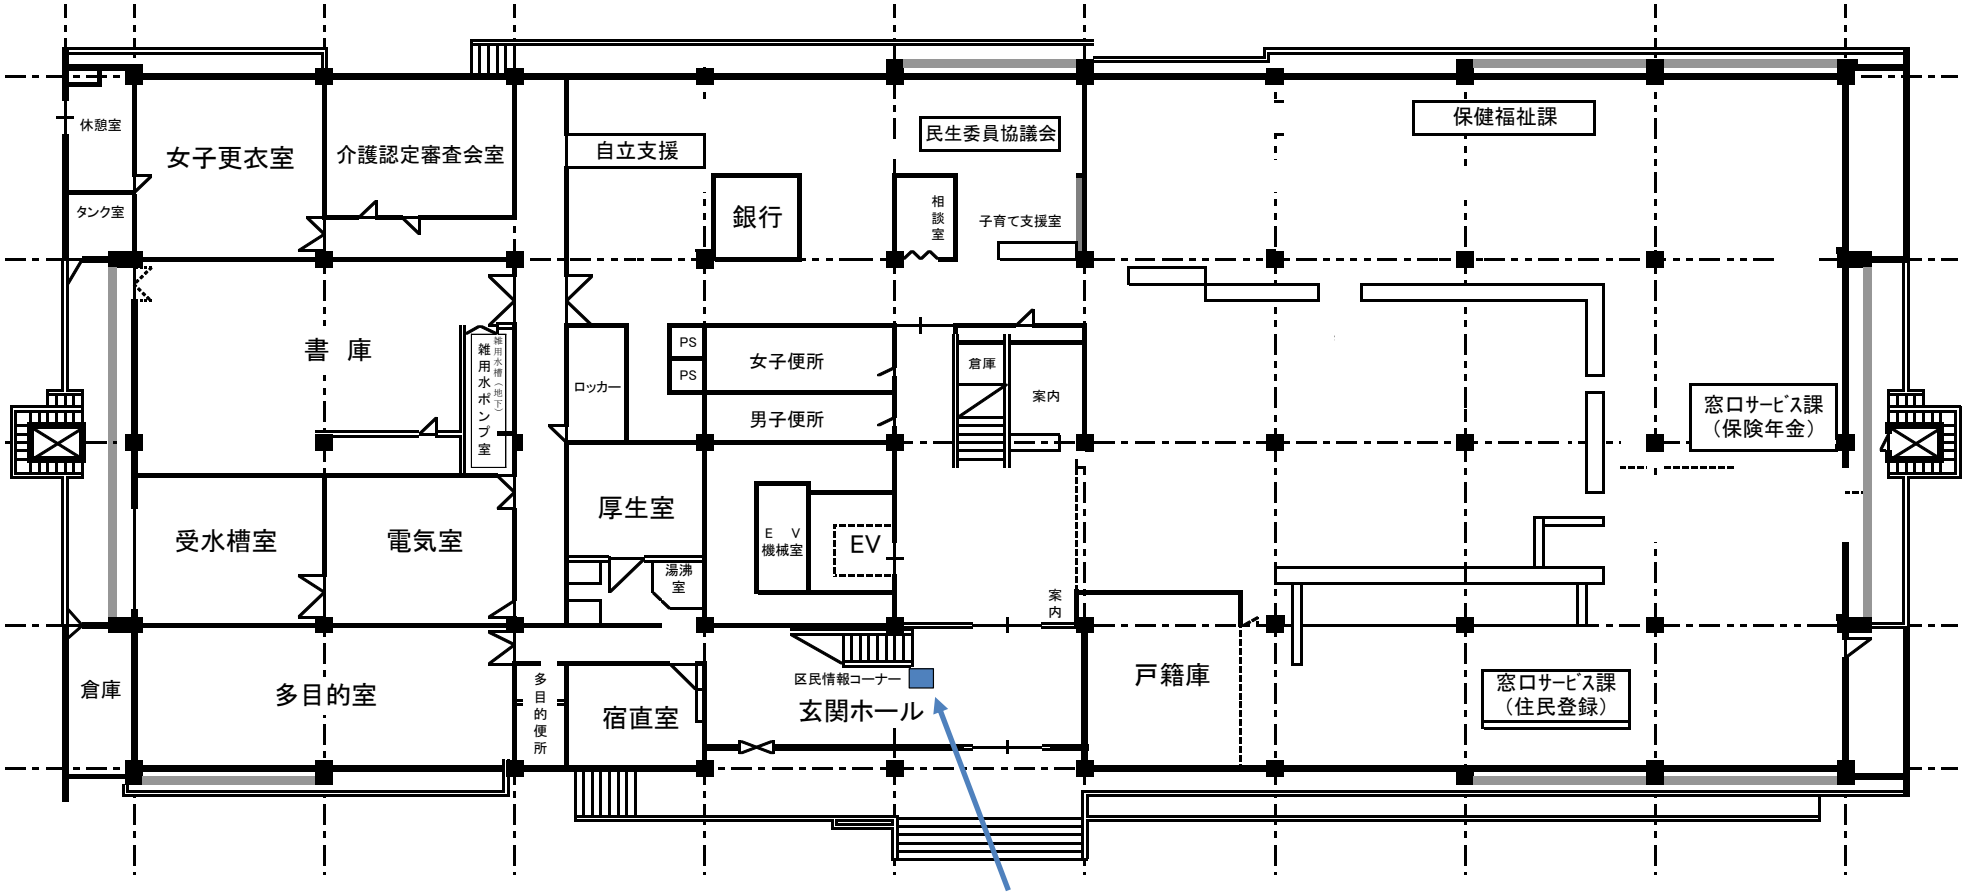

1 階 平 面 図
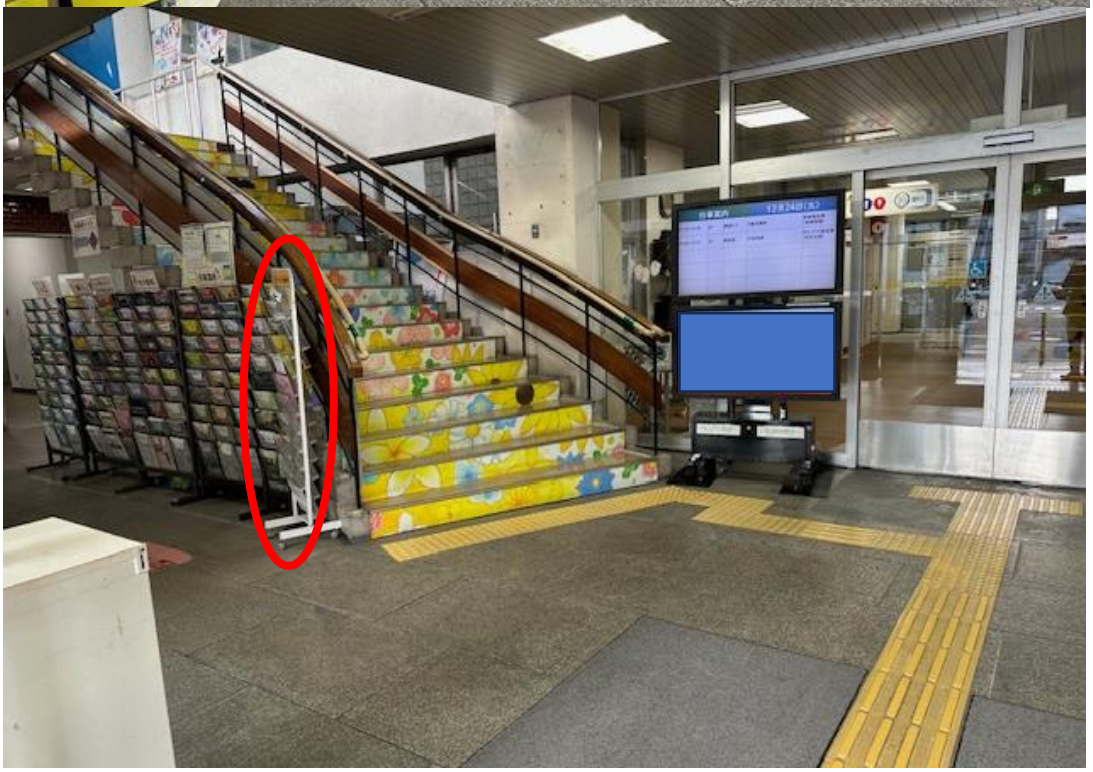
設置場所写真