


# 此花区役所平面図(R1. 9. 17時点)

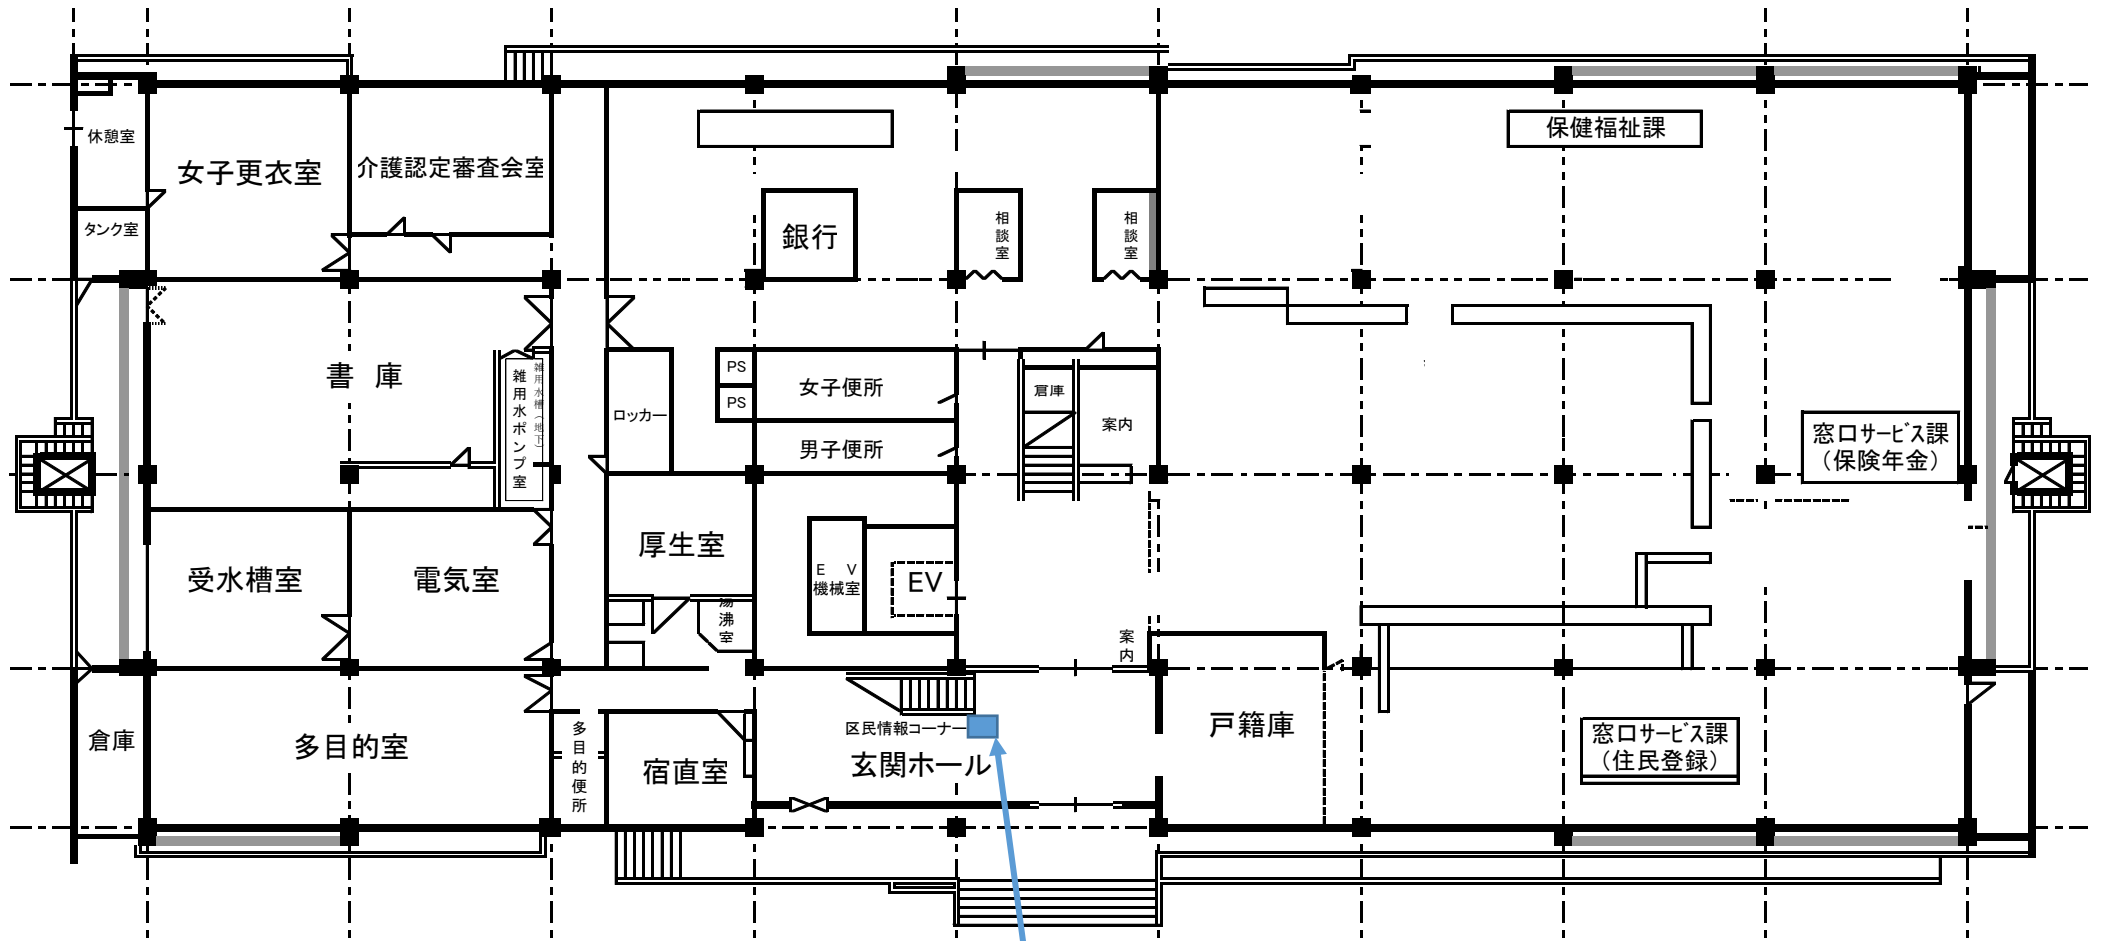

## 1階平面図

パンフレットラック  
設置場所

設置場所位置（此花区役所正面玄関左 区民情報コーナー）

