


正蓮寺川公園・歩行者専用道 整備状況について

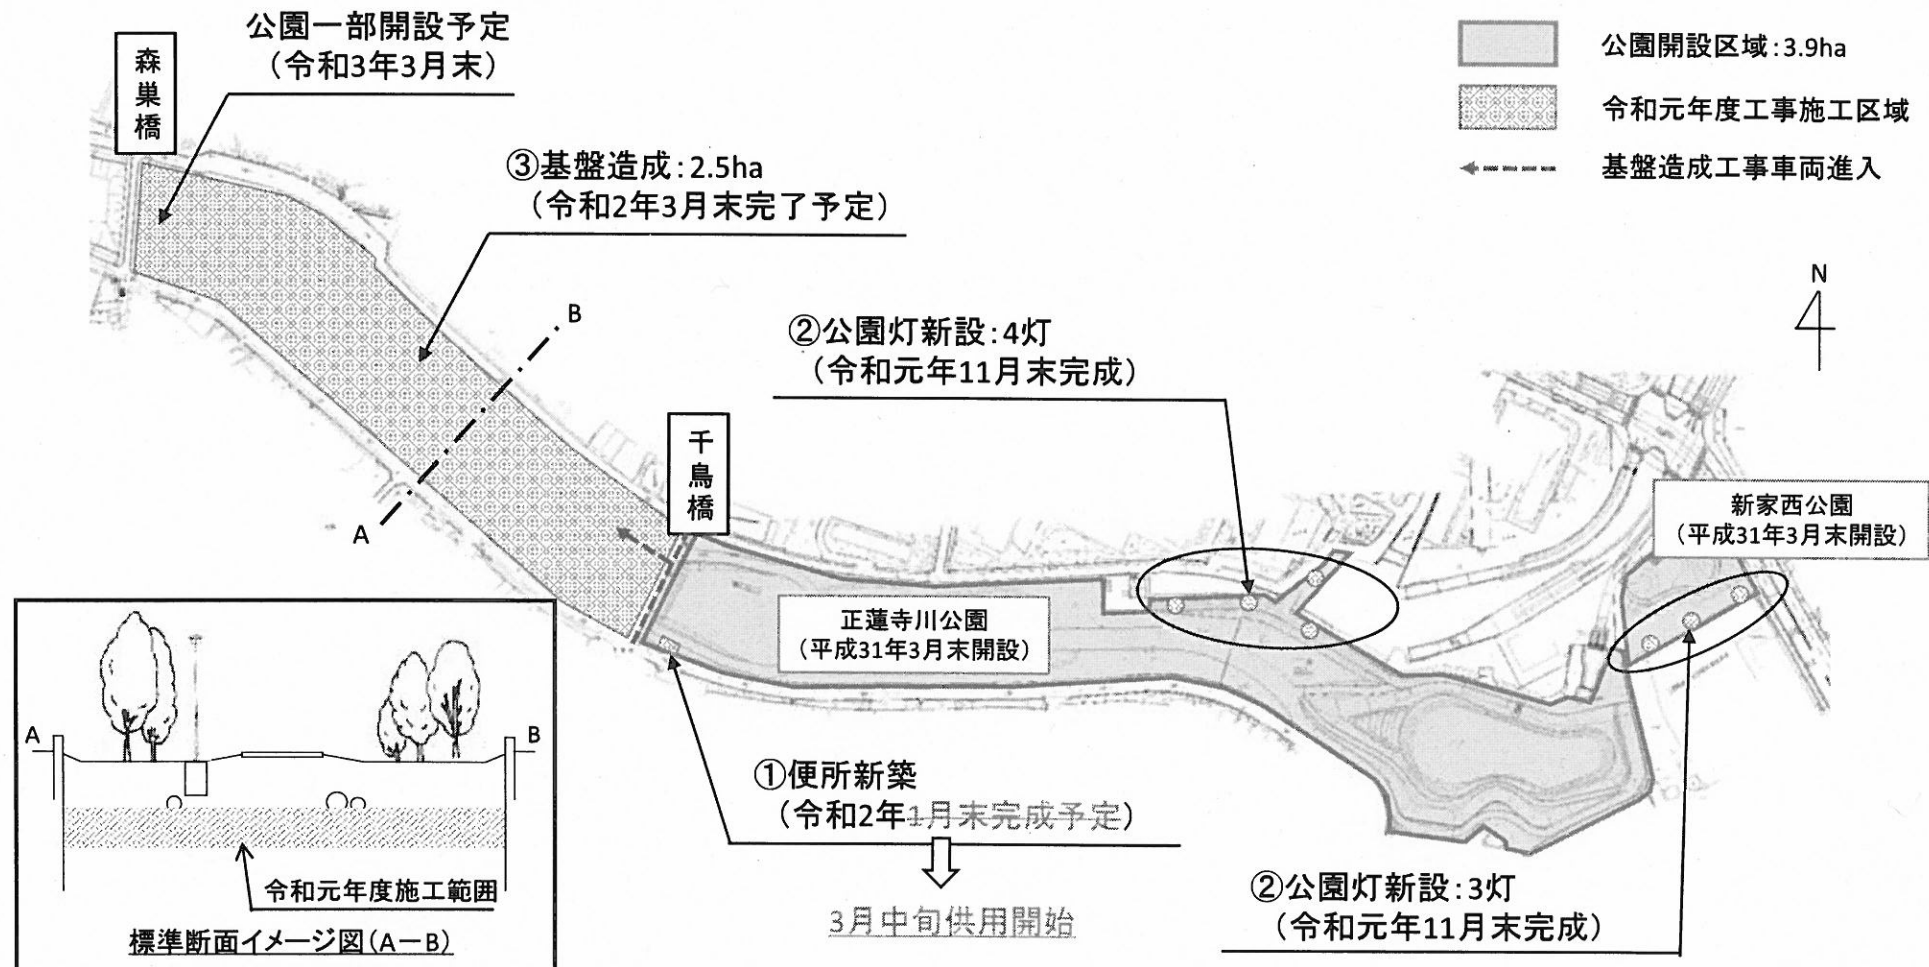

工事期間変更のお知らせ

おおさかしけんせつきよく
大阪市建設局
ほくぶほうめんかんりじむしょ
北部方面管理事務所
おうぎまちこうえんじむしょ
扇町公園事務所
おおさかしとしせいびきよく
大阪市都市整備局
きかくぶこうきょうけんちくか
企画部公共建築課

へいそ しょうれんじがわこうえんべんじょしんちくこうじ きょうりよく
平素は、正蓮寺川公園便所新築工事にご協力をいただきありがとうございます。
ございます。

かき しょうじきかん へんこう きんりん みなさまがた
下記のとおり工事期間が変更させていただきますので、ご近隣の皆様方には
めいわく こと ぜん ひ つづ きょうりよく
ご迷惑をおかけする事と存じますが、引き続きご協力をいただきますようお願いいたします。



記

1. 工事名称
しょうれんじがわこうえんべんじょしんちくこうじ
正蓮寺川公園便所新築工事
しょうれんじがわこうえんべんじょしんちくでんきせつびこうじ
正蓮寺川公園便所新築電気設備工事
しょうれんじがわこうえんべんじょしんちくえいせいせつびこうじ
正蓮寺川公園便所新築衛生設備工事
2. 工事場所
べっし
別紙のとおり
3. 供用開始
れいわ ねん がつちゅうじゆん
令和2年3月中旬ごろ
4. 所管
けんせつきよく ほくぶほうめんかんりじむしょ おうぎまちこうえんじむしょ
建設局 北部方面管理事務所 扇町公園事務所


TEL 06-6312-8121

としせいびきよく きかくぶこうきょうけんちくか
都市整備局 企画部公共建築課 TEL 06-6208-9355

5. 施工業者
ゆう みやおかけんちくこうぎょう かぶ わかたけでんき
(有) 宮岡建築工業・(株) 若竹電機
けーあーる う おーたーさーびす
K R ウォーターサービス(株)
6. 工事内容
べんじょ しんちく
便所の新築

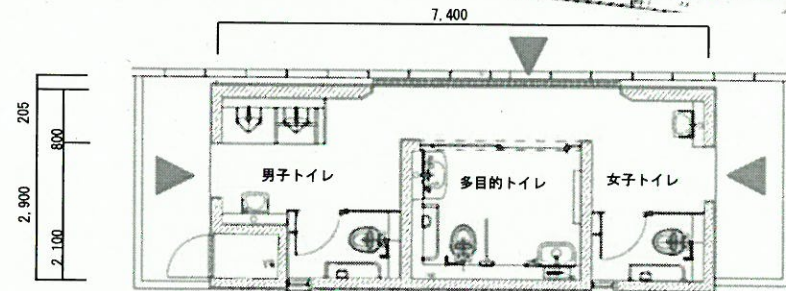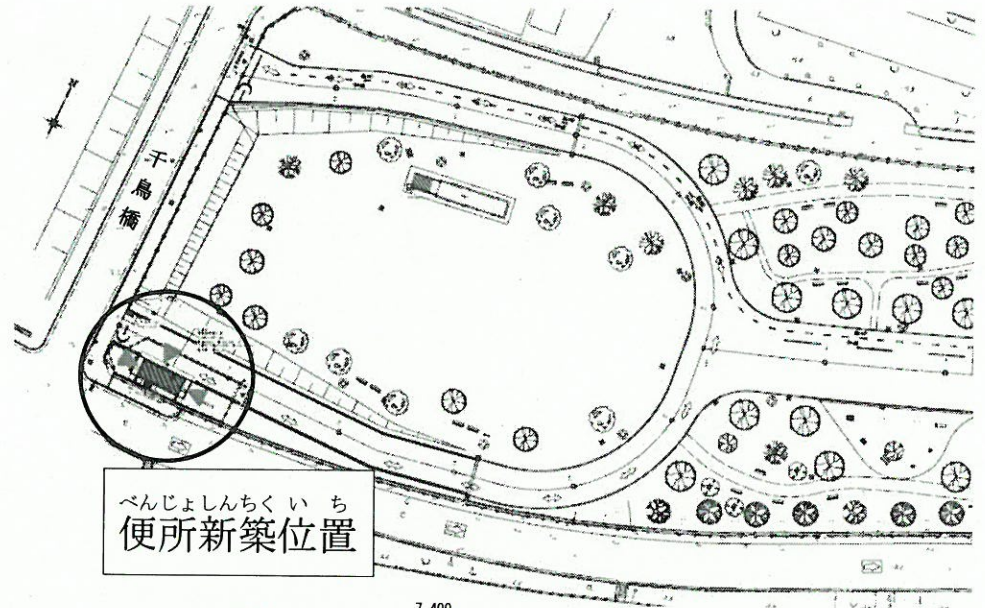

へいめんず
平面図

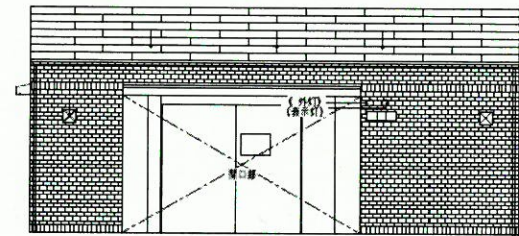

りつめんず
立面図

(北側より)