


正蓮寺川公園・歩行者専用道の整備について

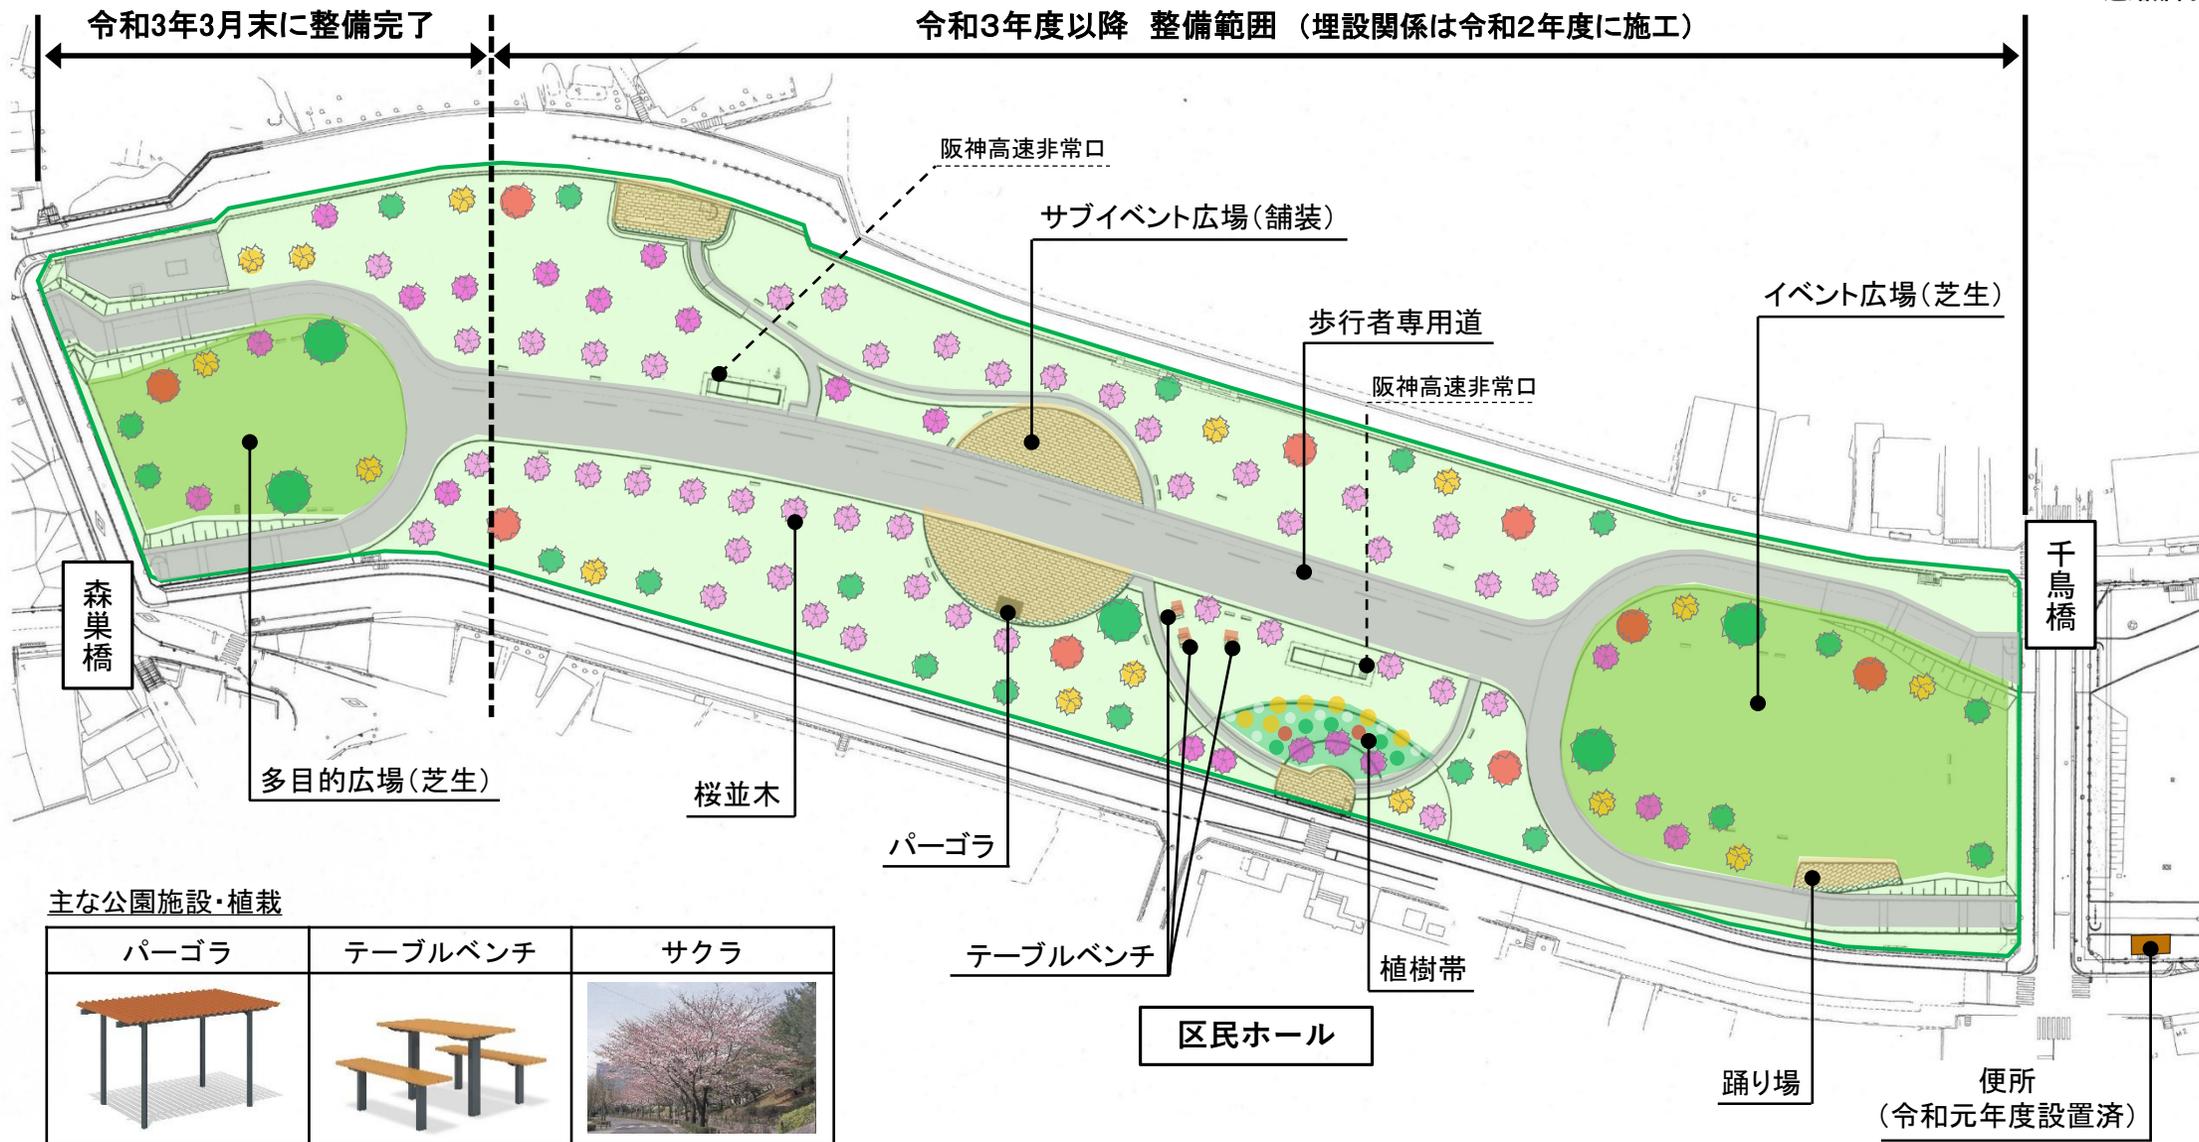

主な公園施設・植栽

パーゴラ	テーブルベンチ	サクラ

※本図面はあくまでイメージであり、今後、詳細については変更の可能性があります

0m 10m 20m 30m