


此花区役所平面図

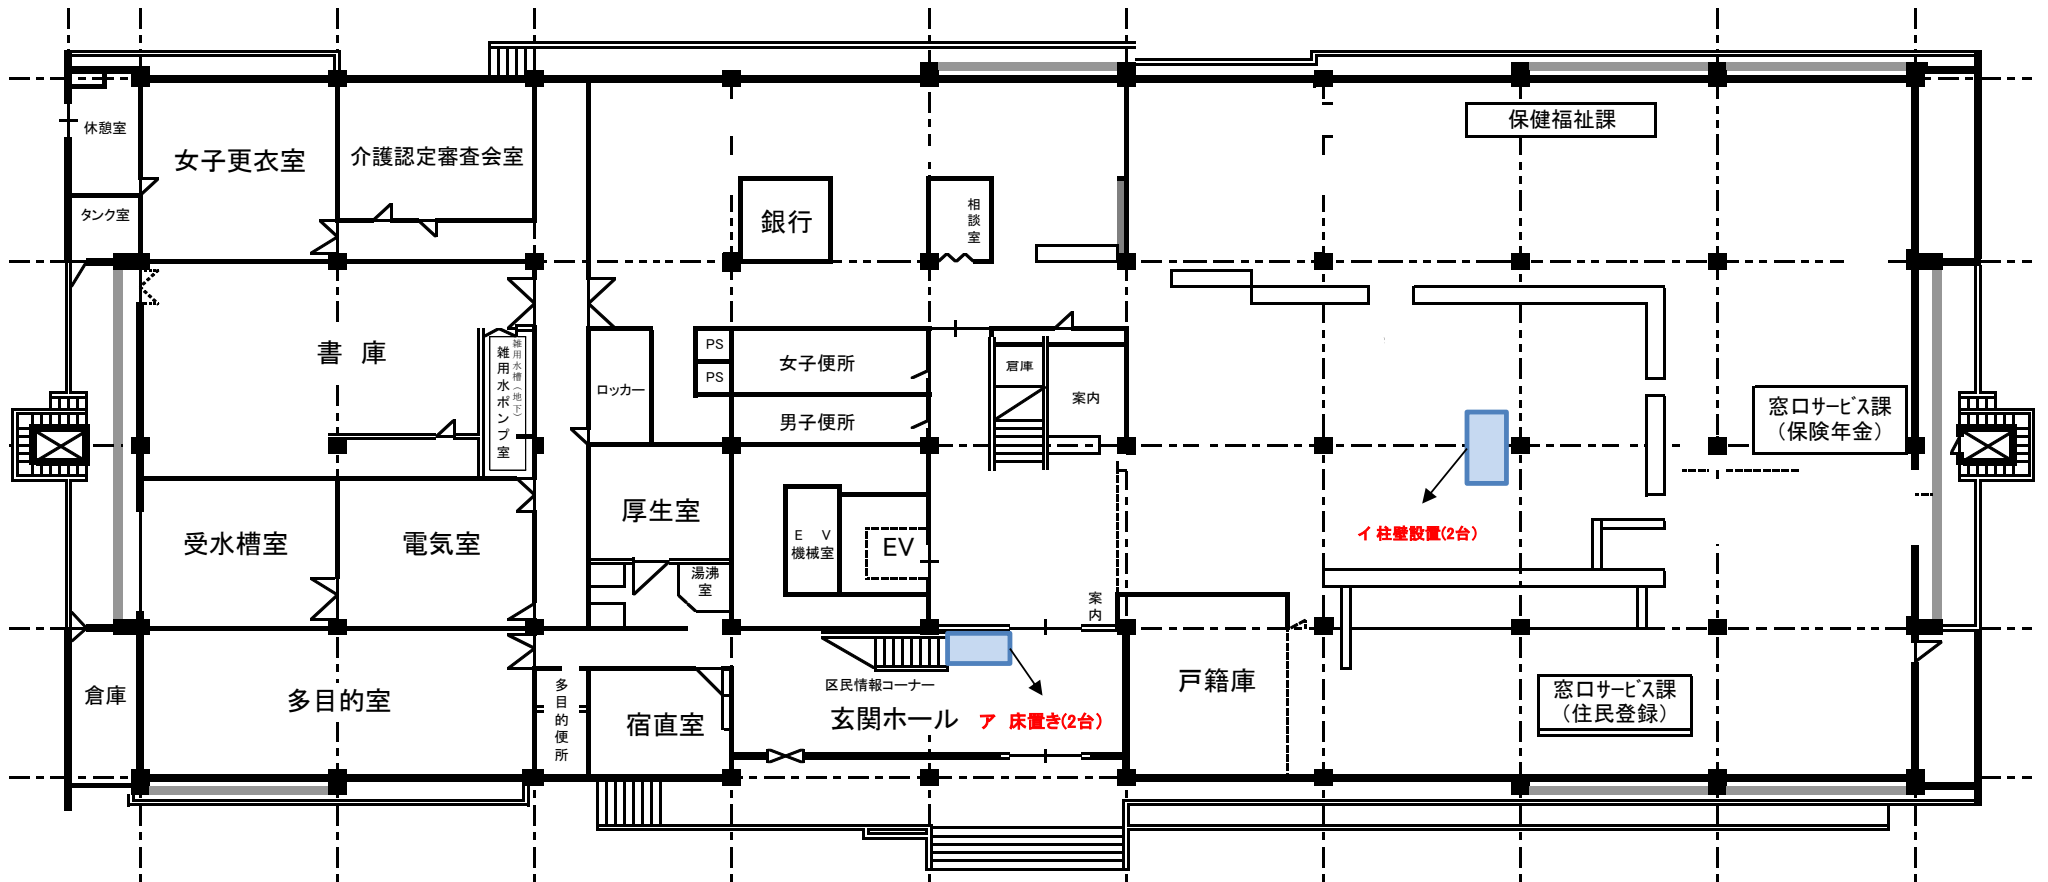

1階平面図