


此花区役所南側駐車場

別紙 概略図

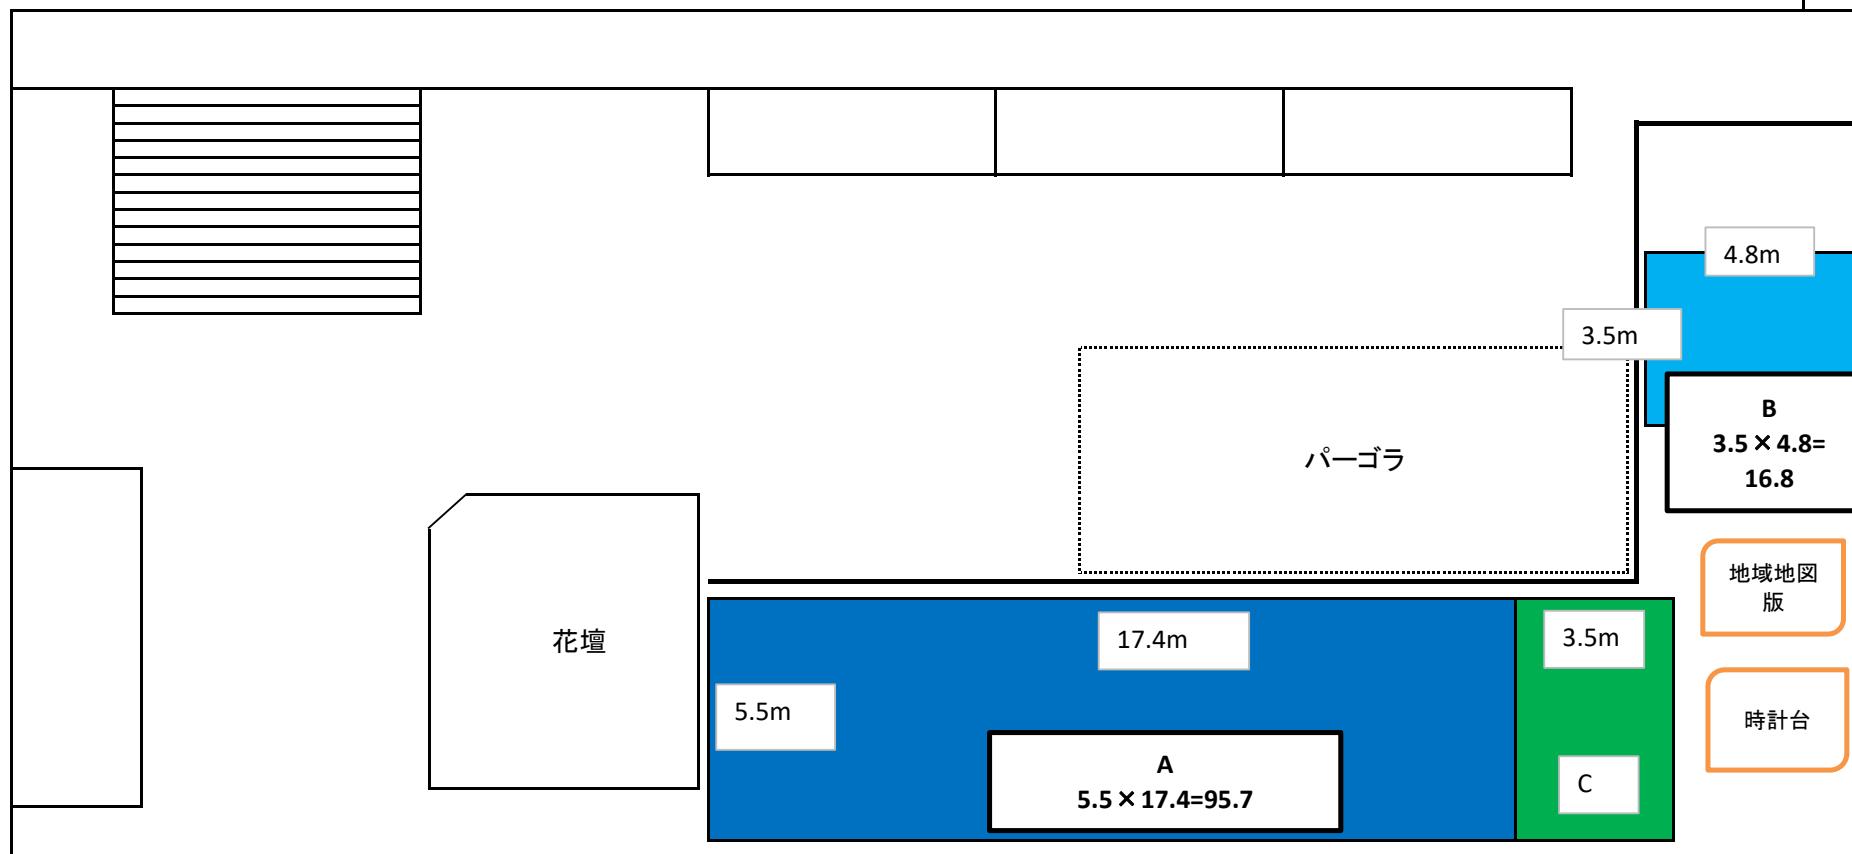

A $5.5 \times 17.4 = 95.7$
B $4.8 \times 3.5 = 16.8$
面積 112.5平米

C は使用許可の範囲外
本市が管理・運営する障がい者等の専用スペースで駐車料金は無料