



平成25年
正蓮寺川公園(仮称)
基本計画平面図(素案)

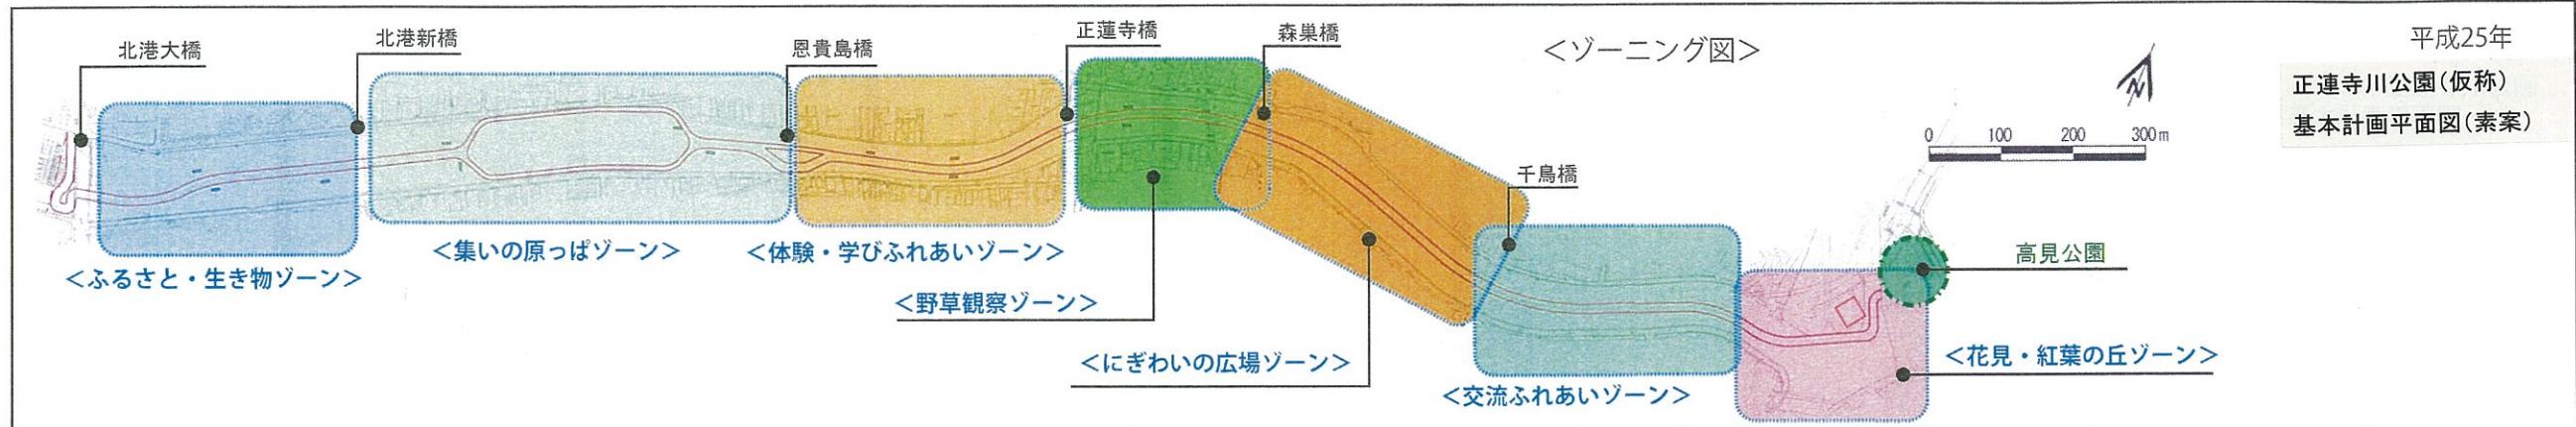

今後実施設計範囲



ふるさと生き物ゾーン

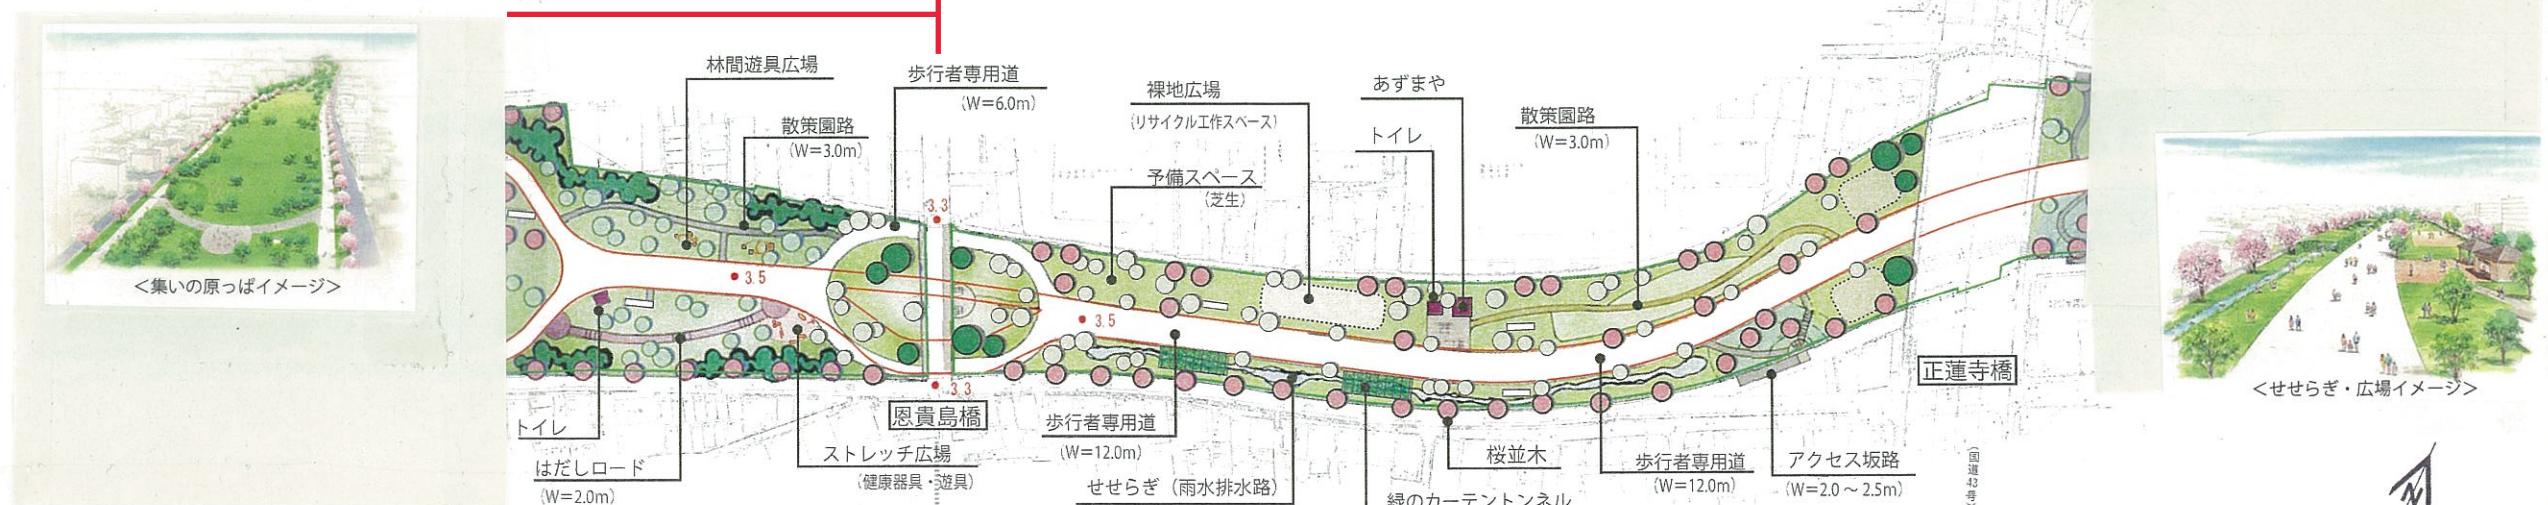

集いの原っぱゾーン

体験・学びふれあいゾーン

s = 1/2500 • (○○) : カッコ書き高さは周辺の想定高さを示す。

正蓮寺川公園(仮称) 基本計画平面図(素案)・下流(北港大橋～正蓮寺橋)

0 50 100 m

