

森巣橋～恩貴島橋 上面（公園・歩行者専用道）整備について

舗装広場

- ベンチやパーゴラを配置し、多様な活動を通じて人々のふれあいを促す空間
- 日陰を確保するため、既開設区域に設置しているものよりも大きいパーゴラを複数配置。




パーゴラ（イメージ）

小径沿いの植栽空間

- 様々な植物を植栽した空間を散策できる小径を配置。
- 花の咲く植栽を配置し、四季の草花を楽しめる空間。
- 要所に休憩できるベンチやスツールを配置。



スツールイメージ

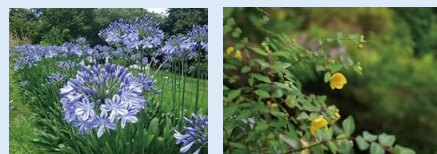

植栽イメージ


斜面休息スポット

- 森巣橋からの斜面の広場。
- 休憩施設（縁台やベンチ）を設置し、休憩できる空間。




縁台イメージ

体験学びふれあいゾーン

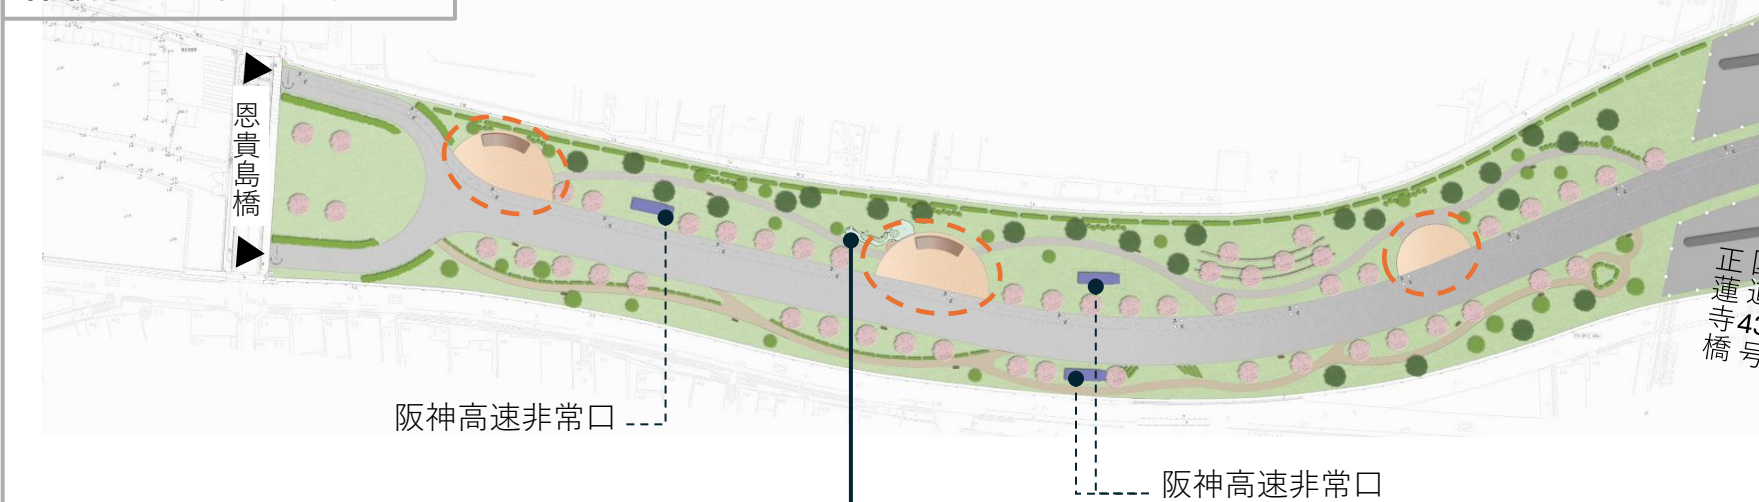

野草観察ゾーン

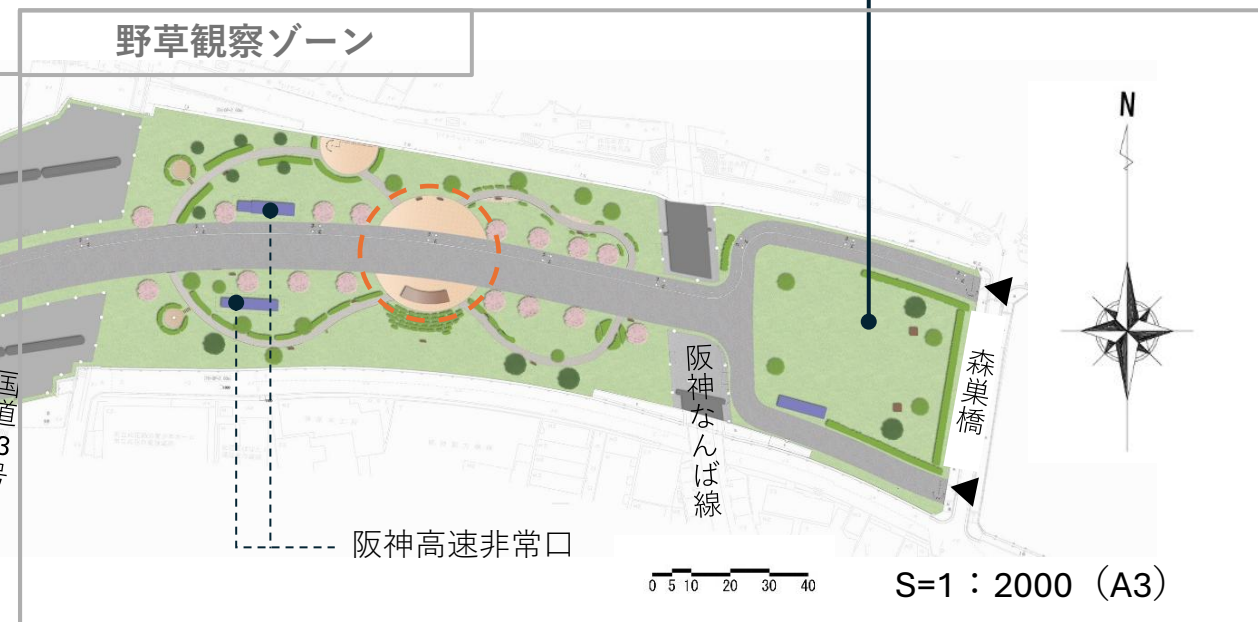

雨庭


- 地上に降った雨を一時的に貯留し、ゆっくり地中に浸透させる構造をもった植栽空間。
- 小径沿いに植栽空間を設け、降雨時には、普段とは違った景観を楽しむことができる。



雨庭イメージ(雨天時)



雨庭イメージ(晴天時)

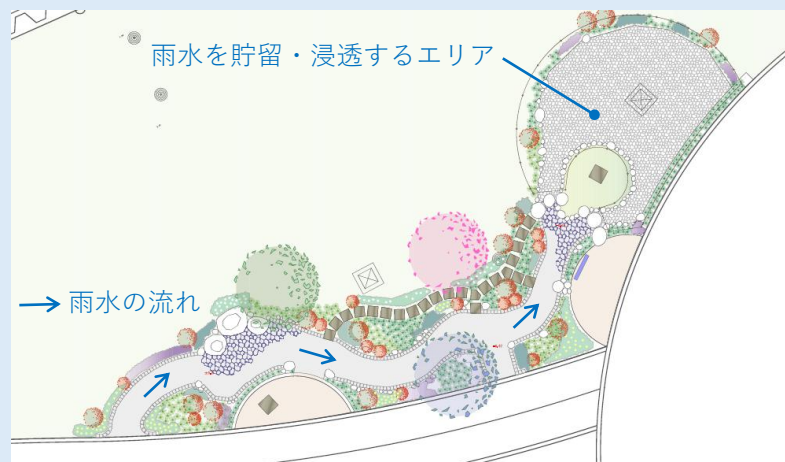

雨庭の整備イメージ

※今後、関係先との協議・調整等により、計画を変更する場合があります。

○ 注意事項

- 令和8年度より、排水管を敷設する工事から実施する予定です。
- 右岸側・左岸側でそれぞれ1箇所の入口（パラペット開口部）整備を検討しています。詳細の位置については、交通管理者や河川管理者等の関係機関との協議によります。