

仕 様 書

1 案件名称

内線電話回線増設等業務委託（登校支援室なごみ）

2 履行場所

〒556-0006

大阪市浪速区日本橋東 3-1-23 大阪市立心和中学校 1階

登校支援室なごみ

電話：06-6636-5210

3 業務内容

増設場所である登校支援室なごみでは、事業拡充に伴い職員を 1 名増員し計 4 名体制となるため、内線電話回線を 1 回線増設する。なお電話機については別途調達予定である。（メーカー・型番：株式会社ナカヨ NYC-36XI-DHCLW）

4 履行期限

令和 8 年 10 月 2 日（金）

5 特記事項

- ・増設場所（スタッフルーム）内の配線は、壁面の既設モールを利用して引き込みを行う。床は二重床のため、床パネルを一部めくり、二重床内に配線を収めて机（設置予定位置）方向へ敷設する。壁から机までの距離は概ね 3m～5m 程度を想定する。なお、上記作業は配線作業費に含む。
- ・内線パッケージに多機能電話機の空き回線あり。
- ・工事日は、契約後決定すること。
- ・実施時期については、事前に事業担当と連絡調整を行い、土・日・祝日を除いた平日の午前 9 時から午後 5 時までの間に完了すること。
- ・受注者は、業務完了後速やかに発注者へ「業務完了届」（様式 1）を提出すること。
- ・本業務に使用する機械・器具類及び接続・取り外し・撤去等にかかる経費はすべて受注者負担によるものとする。
- ・本業務について疑義があるときは、「5 連絡先」担当者に問い合わせること。
- ・契約締結後の仕様書の解釈はすべて本市解釈とする。

6 担当者

大阪市北区中之島 1-3-20 大阪市役所 3階

教育委員会事務局指導部教育活動支援担当 電話：06-6208-9182 担当：石川

内容

品名	形状・寸法	数量	単位
電話用配線		150	m
主装置データ作成/投入費	内線番号振り分け	1	式
電話機取付調整費		1	式
配線作業費		1	式
試験調整費		1	式
諸経費		1	式

業 務 完 了 届

令 和 年 月 日

大阪市教育委員会
教育長 様

所在地
受注者 会社名
代表者名

下記のとおり業務が完了しましたので届け出ます。

記

契 約 番 号	教 専 第 号
契 約 年 月 日	令 和 年 月 日
業 務 名 称	内線電話回線増設等業務委託(登校支援室なごみ)
完 了 年 月 日	令 和 年 月 日
履 行 期 限	令 和 8 年 10 月 2 日


再委託に関する特記事項

- 1 本委託業務における「主たる部分」とは次の各号に掲げるものをいい、受注者はこれを再委託することはできない。
 - (1) 委託業務における総合的企画、業務遂行管理、業務の手法の決定及び技術的判断等
 - (2) 電話回線移設業務
- 2 受注者は、コピー、ワープロ、印刷、製本、トレース、資料整理などの簡易な業務の再委託にあたっては、発注者の承諾を必要としない。
- 3 受注者は、第1項及び第2項に規定する業務以外の再委託にあたっては、書面により発注者の承諾を得なければならない。
- 4 受注者は、第3項の規定により再委託した業務の一部を再委託先事業者又は再委託先事業者からさらに委託を受ける者等（以下「再委託先等」という）から発注者及び再委託先等以外の第三者に委託（以下「再々委託等」という）するにあたっては、業務の履行体制について書面により発注者の確認を受けなければならない。
- 5 地方自治法施行令第167条の2第1項第2号の規定に基づき、契約の性質又は目的が競争入札に適さないとして、随意契約により契約を締結した委託業務においては、発注者は、前項に規定する承諾の申請があったときは、原則として業務委託料の3分の1以内で申請がなされた場合に限り、承諾を行うものとする。ただし、業務の性質上、これを超えることがやむを得ないと発注者が認めたとき、又は、コンペ方式若しくはプロポーザル方式で受注者を選定したときは、この限りではない。
- 6 受注者は、業務を再委託及び再々委託等（以下「再委託等」という。）に付する場合、書面により再委託等の相手方との契約関係を明確にしておくとともに、再委託等の相手方に対して適切な指導、管理の下に業務を実施しなければならない。


なお、再委託等の相手方は、大阪市競争入札参加停止措置要綱に基づく停止措置期間中の者、又は大阪市契約関係暴力団排除措置要綱に基づく入札等除外措置を受けている者であってはならない。


また、大阪市契約関係暴力団排除措置要綱第12条第3項に基づき、再委託等の相手方が暴力団員又は暴力団密接関係者でない旨の誓約書の特記事項第3項及び第4項に規定する書面とあわせて発注者に提出しなければならない。

令和7年度
校舎使用状況図
心と中学校

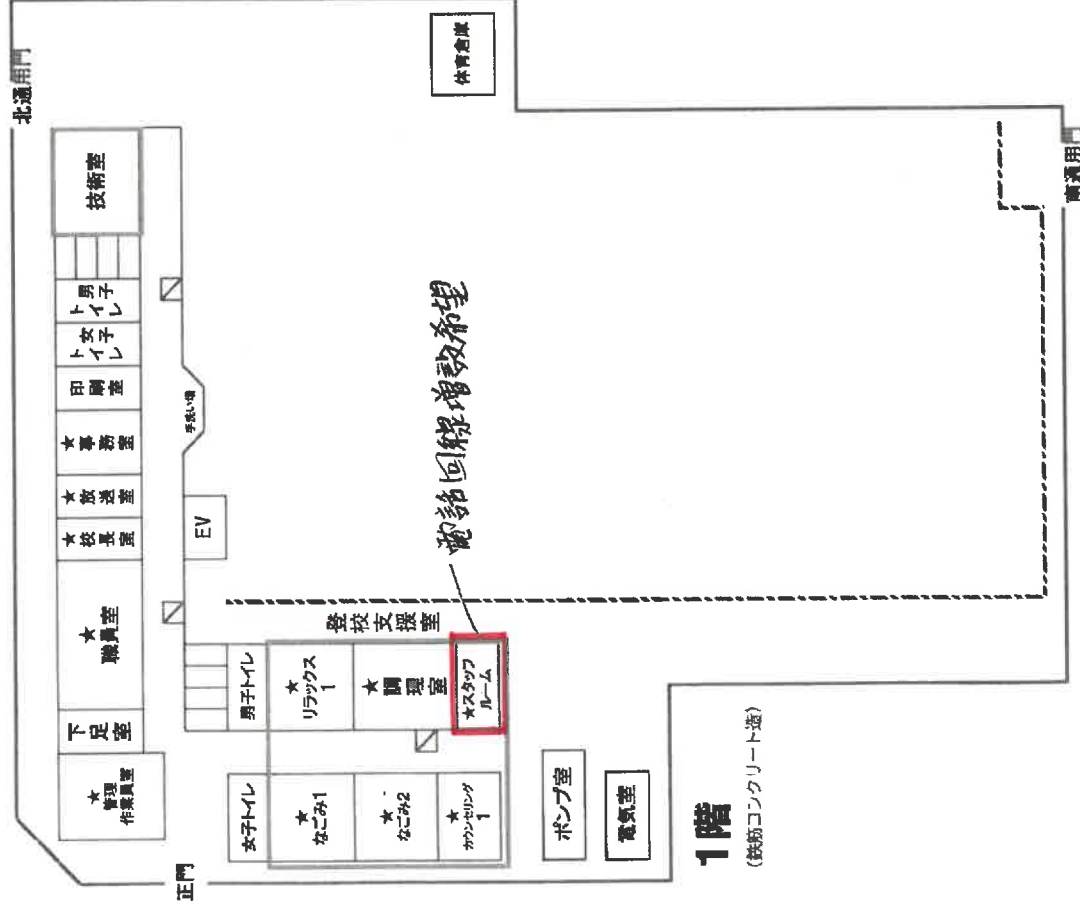


浪速区 大阪市立心和中学校 06-6636-5155
校長名：盛岡 栄市 作成担当者名：吉沢 雄
学校調査番号：3614
在籍生徒数：昼間部 49名 夜間部：47名

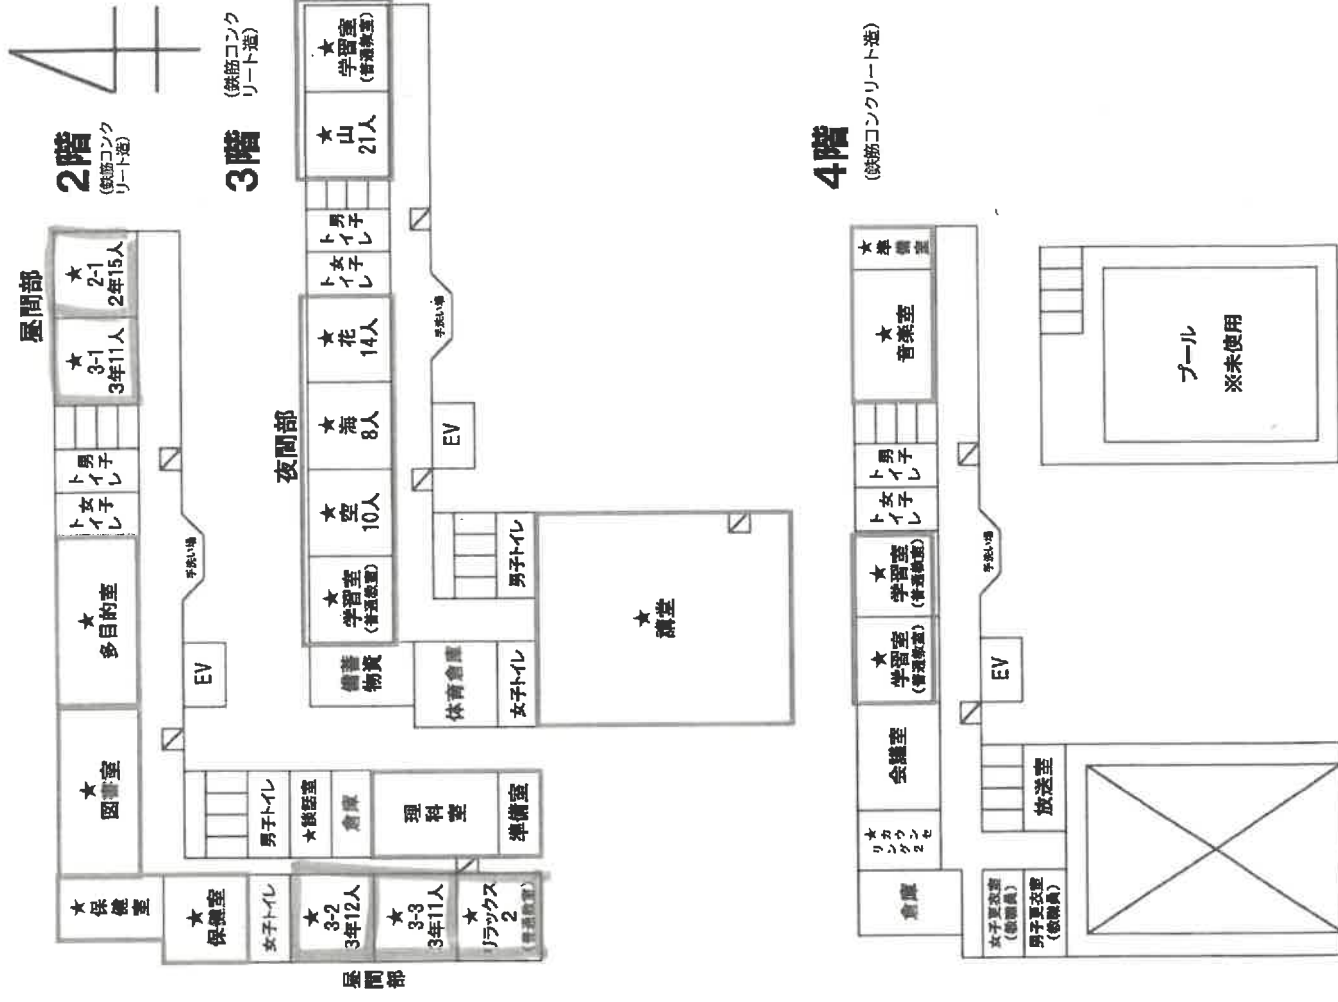

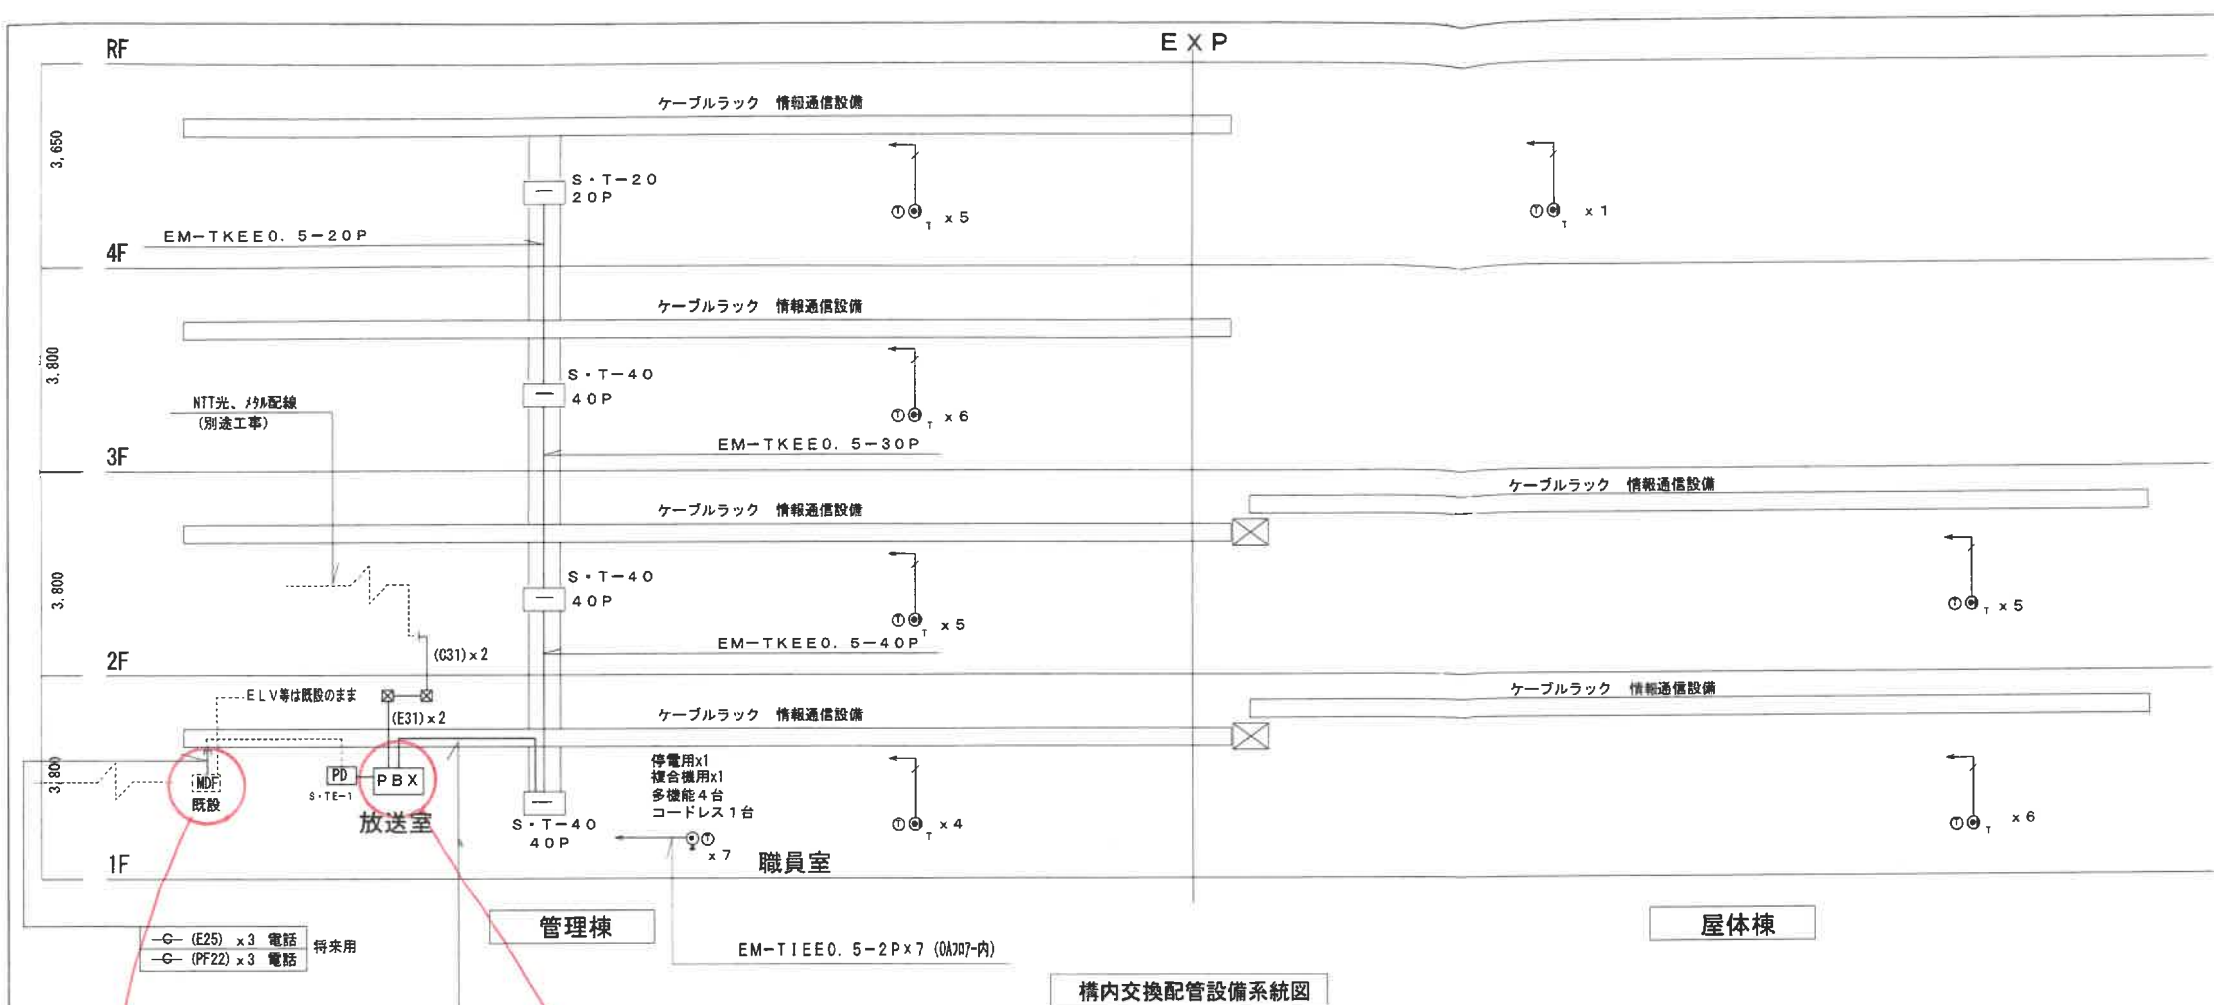

保安器
(管理作業員の宿直室内)

電話交換機 (放送室内)

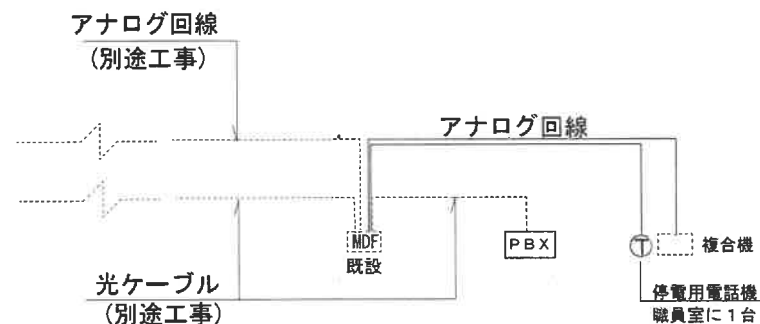

1. 特記なき配管配線は下記とする。


EM-TIEE0. 5-2P x 1 (PF16)	EM-TIEE0. 5-2P x 1 (E19)
	EM-TIEE0. 5-2P x 2 (E25)
	EM-TIEE0. 5-2P x 3 (E25)
EM-TIEE0. 5-2P x 1 ~ EM-TIEE0. 5-2P x 4 (ラック)	

記号	名称	仕様	備考
①	電話受口 壁付	角形ノズルプレート付	特記なきプレートはステンレス製
②	電話受口 床用	鍍金製又はアルミ合金フロアプレート (ビス止め) 付	
③	多機能電話機		
④	コードレス電話機		
⑤	内線用電話機		
⑥	電話機 (アナログ停電用)		
⑦	1 Port デジタルPBX (停電保護30分以上)		
⑧	端子箱		H/L呼出し設備兼用


PBX	電話交換機 PBX	①多 多機能電話機	④多 多機能電話機 (コードレス)
ナカヨ製: NYC-X/LA 同等品 内蔵バッテリー 約10分 局線: アナログ回線 48回線容量 局線: INS64回線 24回線容量 局線: IP電話回線 48回線容量 局線: O/L/LD専用 12回線容量 内線: レガシー 168回線容量 内線: IP 112回線容量 災害等の停電にも対応できる電話機を 新旧職員室に1台以上設置出来るようにする (FAXアナログ回線)		ナカヨ製: NYC-24Xi-SDW 同等品	ナカヨ製: NYC-36Xi-DHCLW 同等品
ナカヨ製: NYC-36Xi-IPSD 同等品			

心和中学校


工事名称	心和中学校 (もと日東小学校) 改修整備電気設備工事	令和 4 年度
図面名称	改修後 構内交換設備 系統図	図面サイズ: A1
総 尺	—	図面番号 No. 41 (106 枚の内)
大阪府都市整備局 企画部施設整備課	設計事務所 (一社) 大阪府建築設計協会 ・岡本野建築設計事務所共同企業体	

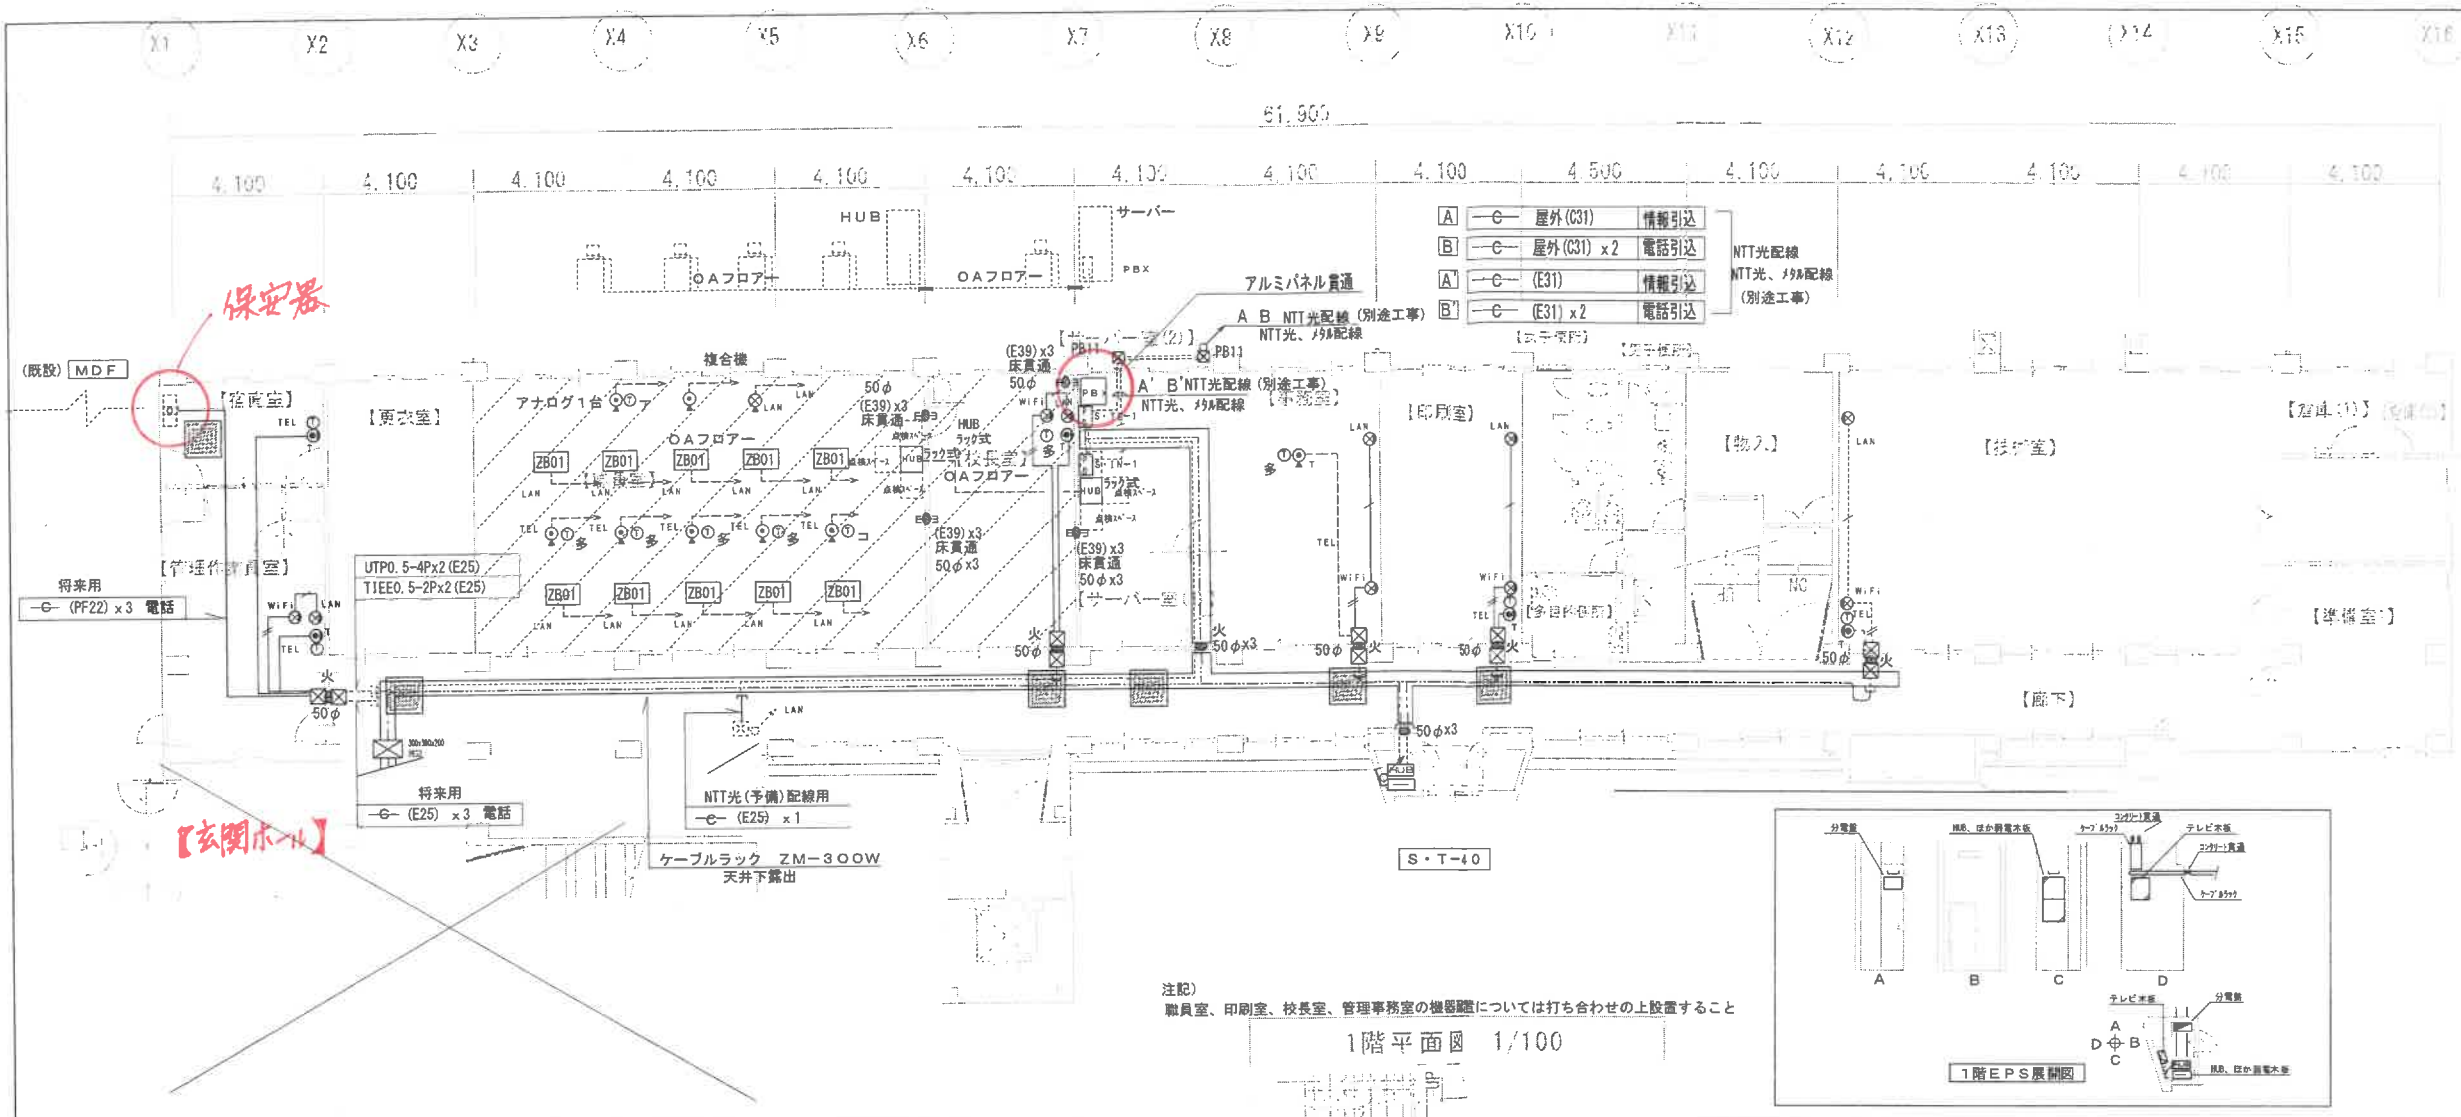

1階平面図 1/100

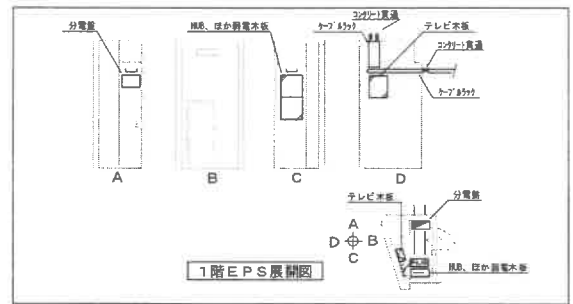

- 注記)
- 特記なき配管配線は下記による
(立上げ下げはMMA (メタルモール) とする)
 情報 〃 UTP0.5-4P1 (PF16) 隠ぺい
 〃 UTP0.5-4P2 (PF22) 隠ぺい
 〃 UTP0.5-24P 職員室 〇Aコログシ
 電話 TIEE0.5-2P1 (PF16) 隠ぺい
 情報 電話 (ラックへの配管) 〃 UTP0.5-4P2 (E39) 露出
 TIEE0.5-2P1 露出
 ほか配線
 〃 UTP0.5-4P2 (PF22) 隠ぺい
 TIEE0.5-2P1 (PF16) 隠ぺい
 その他特記なきは系統図参照
 2、既設スリーブを使用する場合は弱電強電を分けること
 3、特記なき機器の実線は新設、または改修
 点線は既設を示す (改修は表記)

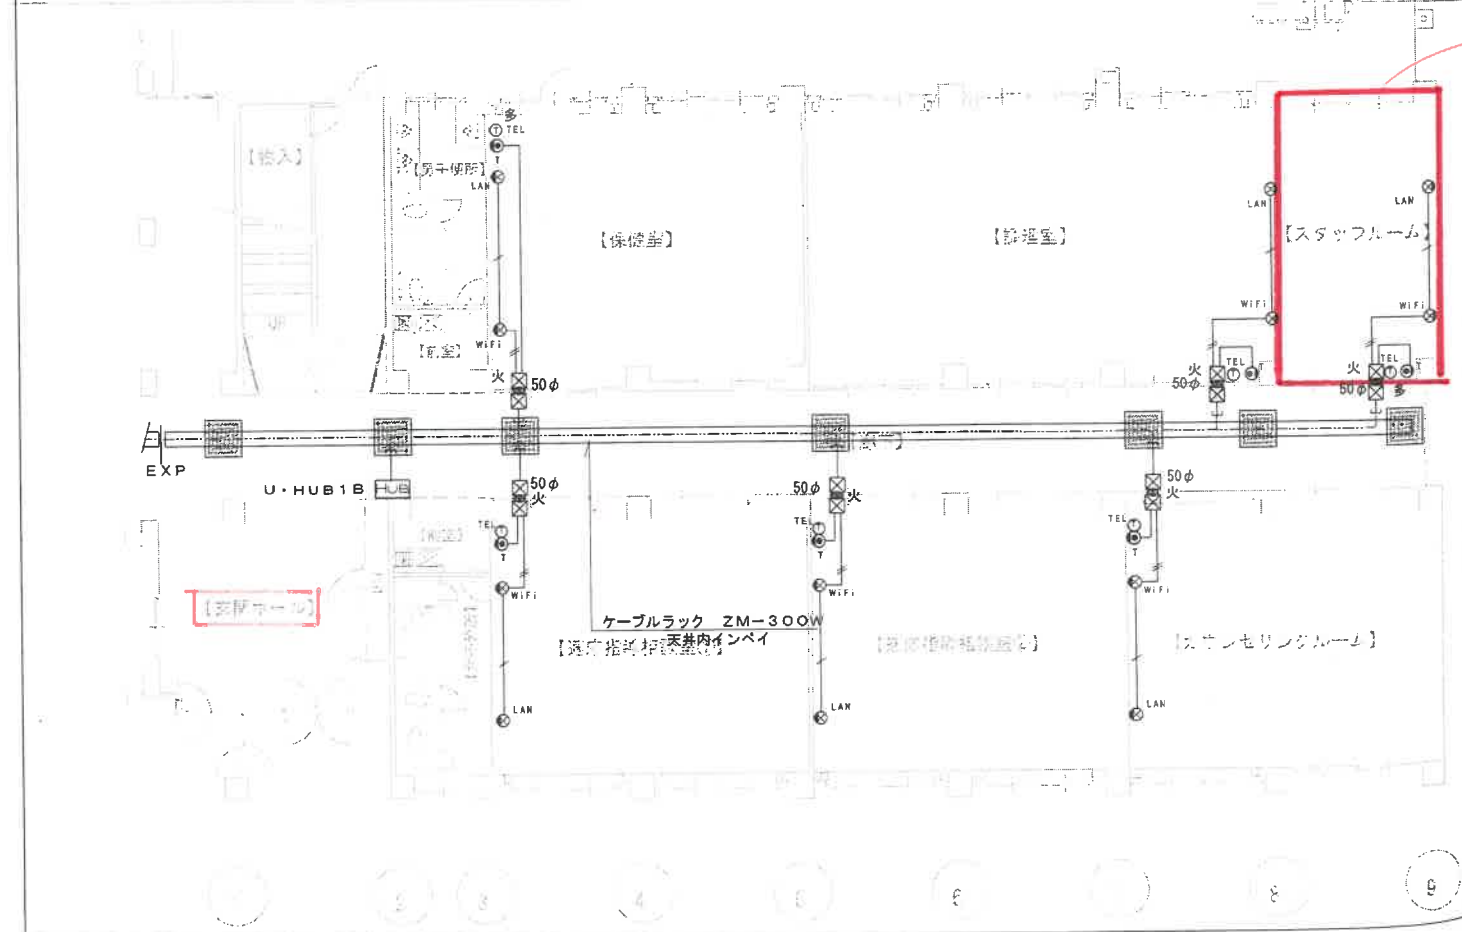

電話回線増設希望

記号	名称	備考
①	電話受口 壁付	角形ノズルプレート付
②	電話受口 床用	飽食製又はアルミ合金フロアプレート (ビス止め) 付
③	電話機	内線用
④	電話機	多:多機能 コ:コードレス
⑤	電話機 (アナログ専用)	特記なきプレートはステンレス製
⑥	LAN受口 壁付	8極8芯
⑦	LAN受口 床用	8極8芯
⑧	情報機器ユニット	参照参照
⑨	LAN受口 壁付	8極8芯 兼用LAN用
⑩	学校運営支援センター 設置	モジュラージャック:本工事
⑪	天井ボード設置	910口 (構造工事)
⑫	プルボックス	200x200x200 PB11
⑬	新り貫通	火:防火区画処理とも 特記なきは50φ 防火区画貫通処理要参照

1階平面図 1/100

(1階)

心和中学校

工事名称	心和中学校 (もと日東小学校) 改修整備電気設備工事	令和 4 年度
図面名称	改修整備電気設備内線設備図 1 階平面図	図面サイズ: A1
縮尺	1/100	図面番号 No. 46 (106 枚の内)
大阪市都市整備局 企画部施設整備課	(一社) 大阪府建築設計協会 ・御法野建築設計事務所共同企業体	