

国道43号弁天町駅前交差点地下道へのエレベーター整備について

国土交通省近畿地方整備局大阪国道事務所

○国道43号弁天町駅前交差点地下道の出入り口に、地元の皆さまから要望のありました27人乗りエレベーターを4基設置することとなりました。

今年度から関係機関との協議・調整に入り、その後地中電線等の移設工事を経て、南側2基の設置工事、北側2基の設置工事へと進める予定です。

【エレベーター計画について】（別添、全体平面図参照）

○南西側（大阪みなと中央病院側）は、病院の一部用地を歩道として活用させていただきます。

エレベーターは現在の南側の階段を撤去し設置する予定です。

○南東側（遊歩道側）は、現在の階段は維持したまま、エレベーターを設置する予定です。

○北西側（教育センター側）は、現在の階段は維持したまま、教育センター用地を一部取得後、エレベーターを設置する予定です。

○北東側（JR側）は、エレベーターは現在の北側の階段を撤去し設置する予定です。

【エレベーター規格】（別紙、参照）

○定員27人乗り（幅1.4m × 奥行2.7m）

【今後の進め方】（別紙、参照）


- ・関係機関協議、調整
- ・占用物件移設
- ・用地買収（北側）
- ・電線共同溝移設工事
- ・南側エレベーター設置工事
- ・北側エレベーター設置工事

\*ただし、関係機関の調整状況により前後する場合があります。

国道 43 号弁天町駅前交差点地下道へのエレベーター整備について

○エレベーター計画（別添全体平面図参照。）

○エレベーター規格

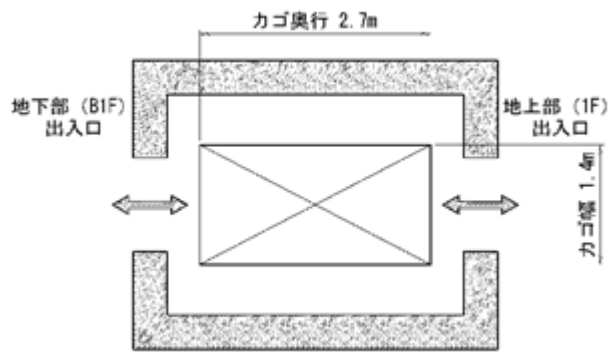


出入口方向　：2 方向出入口（直進型）  
カゴ内法寸法：幅 1.4m×奥行 2.7m  
定員　　　　　：27人乗り

○今後の事業の進め方

|                 | 今後の事業の進め方について |                          |  |  |  |
|-----------------|---------------|--------------------------|--|--|--|
| 関係機関協議、調整       |               |                          |  |  |  |
| 占用物件移設・用地買収(北側) |               |                          |  |  |  |
| 南側電線共同溝移設工事     |               |                          |  |  |  |
| 北側電線共同溝移設工事     |               |                          |  |  |  |
| 南側エレベーター設置工事    |               |                          |  |  |  |
| 北側エレベーター設置工事    |               |                          |  |  |  |
|                 |               | 関係機関の調整状況により前後する場合があります。 |  |  |  |

全体平面図 S=1:250

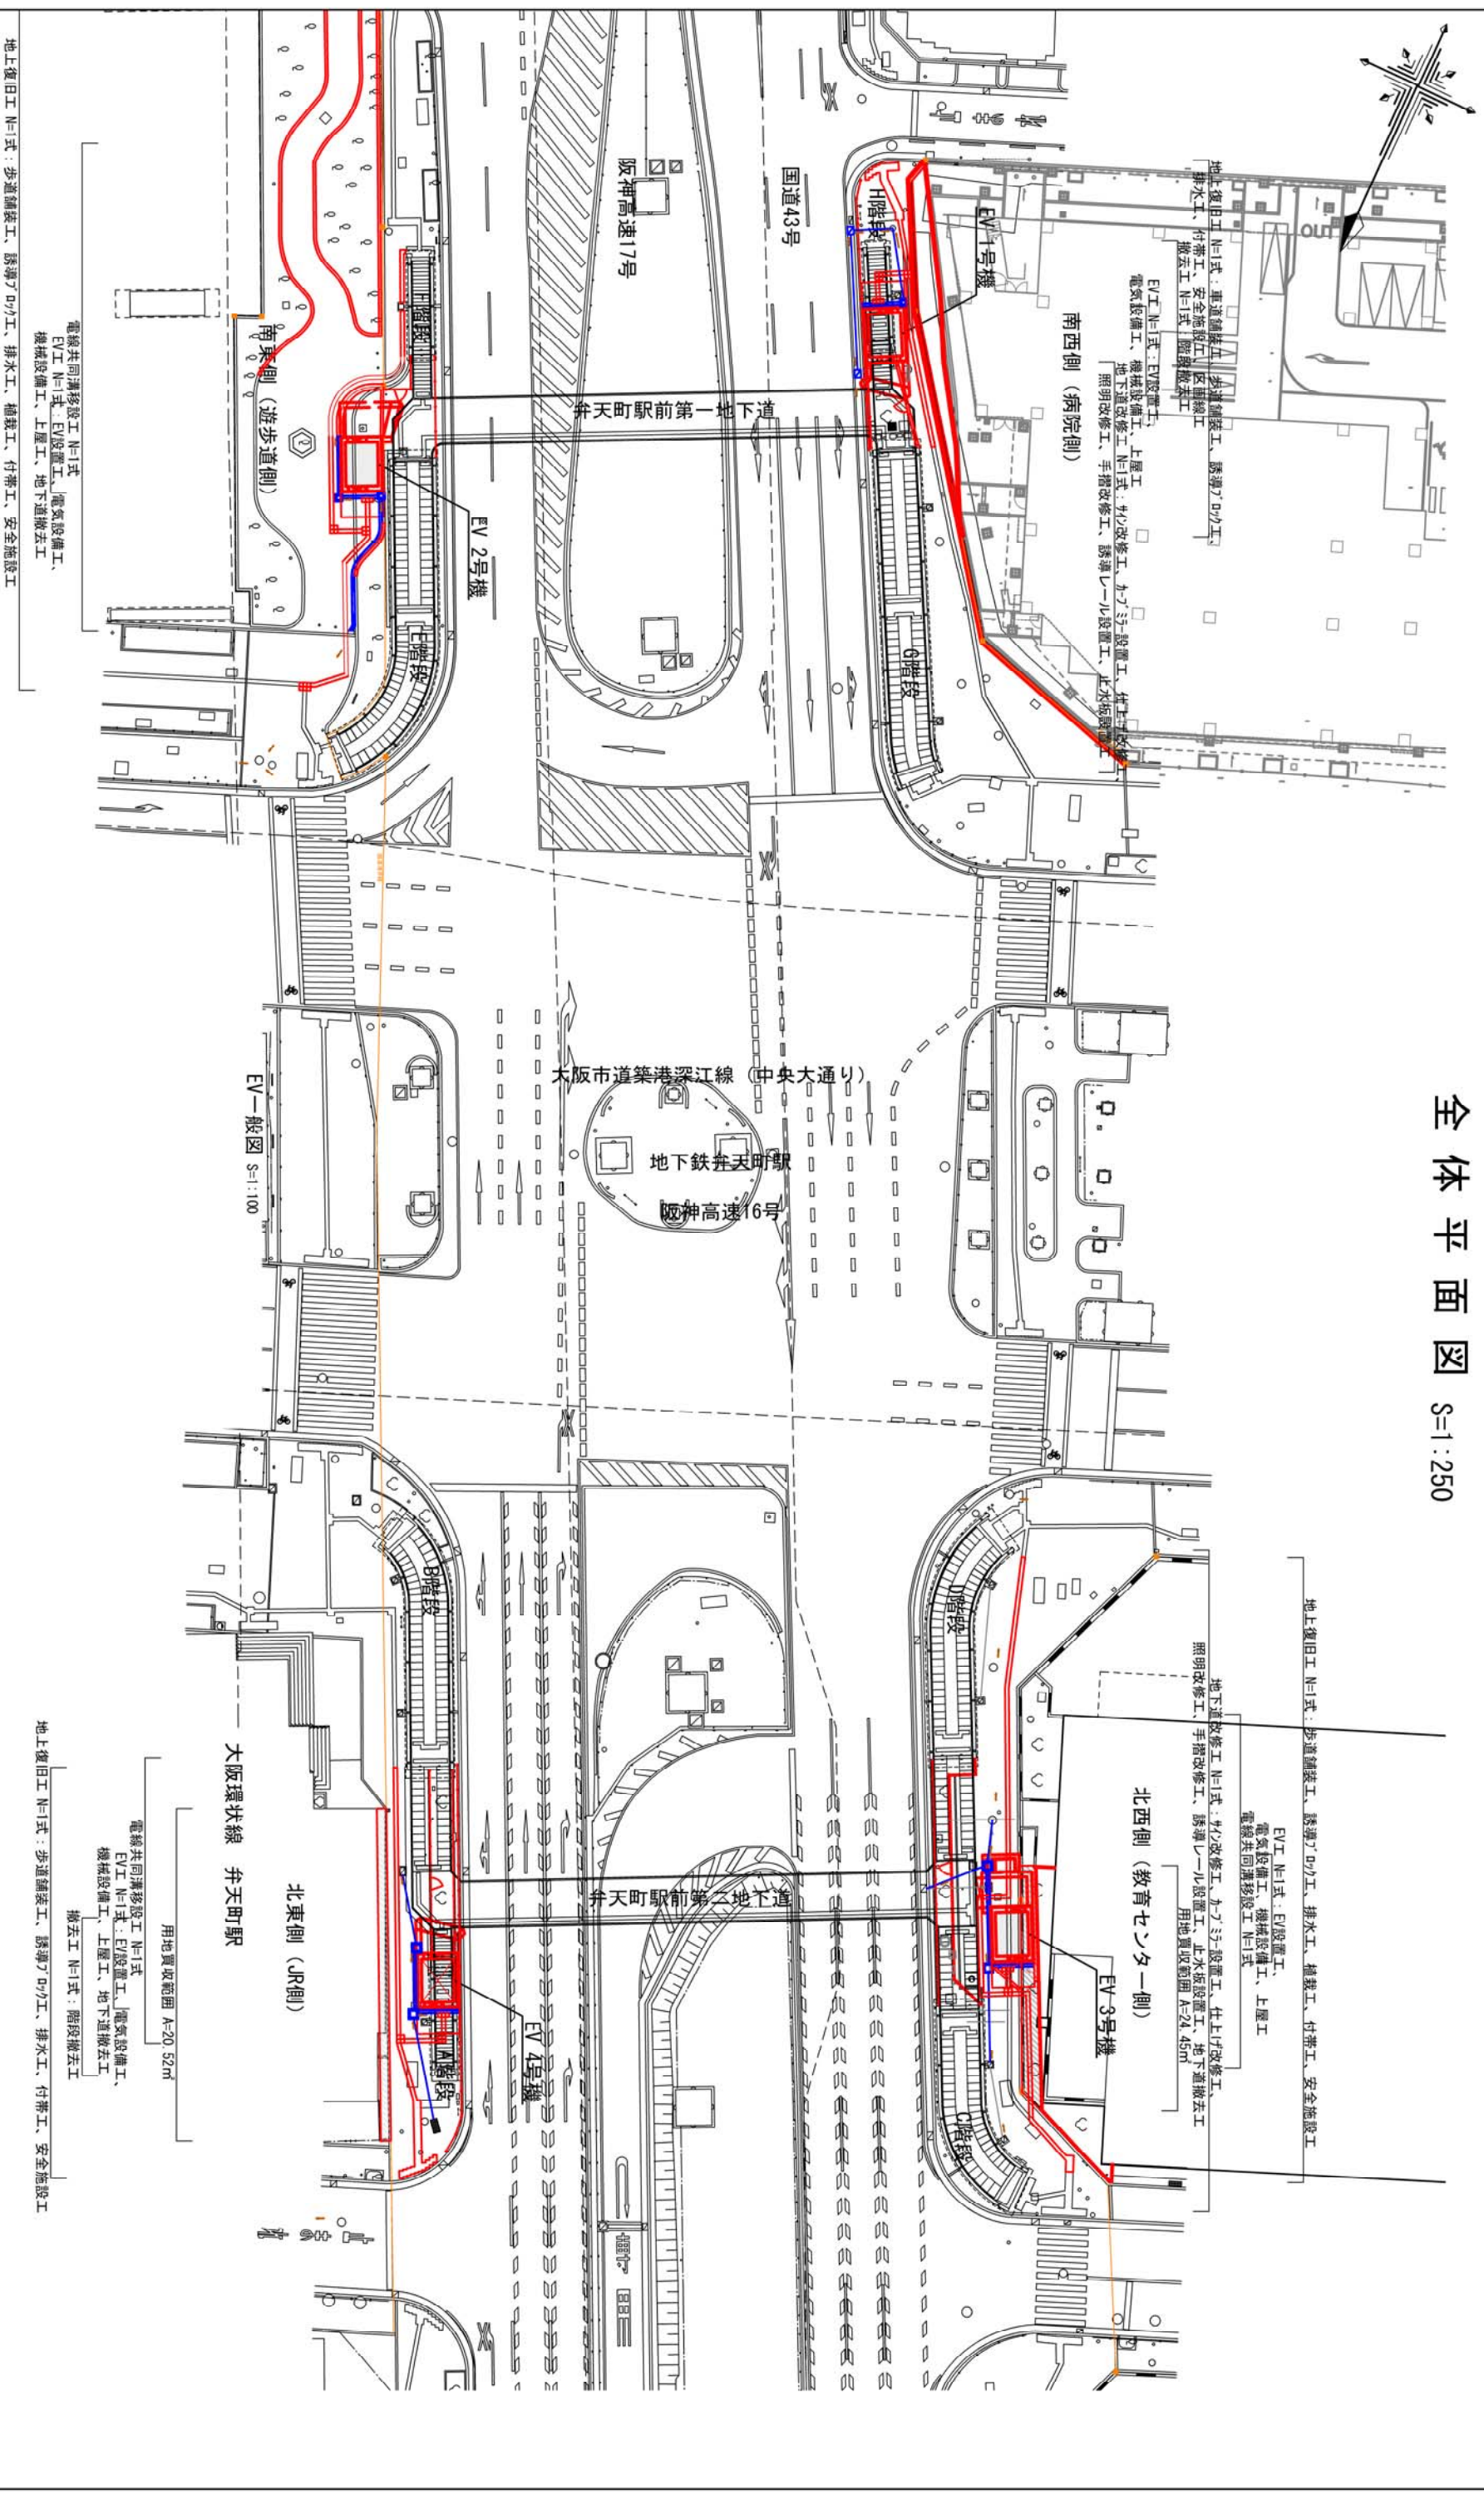

|       |         |      |     |
|-------|---------|------|-----|
| 工 事 名 | 全体一般図   |      |     |
| 図 面 名 | 1号機 一般図 |      |     |
| 縮 尺   | 1/250   | 図面番号 | 葉之内 |
| 設計年月  | 令和 年 月  |      |     |

近畿地方整備局  
大阪国道事務所

|        |          |             |
|--------|----------|-------------|
| 株式会社オバ |          |             |
| 受託者名   |          |             |
| 作製年月   | 令和 *年 *月 | 推 号 * 葉之内 * |