

# (仮称)区画整理記念・交流会館建設工事

## 家具施工図

図番	階数	室名	品名	備考
	6階	表紙、家具配置図		
1	6階	会議室③(調理器具)	壁面調理台	図面a,b有
2	6階	会議室③(調理器具)	まな板・包丁殺菌乾燥庫	
3	6階	会議室③(調理器具)	食器戸棚	






(注)出荷は、図面御承認より45日後となります。

NOTE:		CHECKED:	TITLE:	QUANTITY:	SCALE: 1 / 150 /	NO: 1270-057
		DRAWING:	担当 設計 山下・山下	表紙、6階 家具配置図	DATE: R5・8・23	

内装仕上表		
壁	二重壁 敷目板t12.5+強化PBt12.5+12.5 浮壁B 強化PBt21+硬質PBt9.5	
巾木	ビニル巾木	H=60
床	防振浮床B ビニル床シートA	FL=±0

色番表	
本体	白(ECO-751)
アクセントカラー	檜(ECO-781)
台輪	ライトグレー

略記号	給水	給湯	排水	電気	
	○	●	⊗	⊙ (AC 100V)	⊕ (AC 200V)
床立上は、FL+100以下としてください。 給排水、電気、ガスに関する附帯工事は別途となります。					

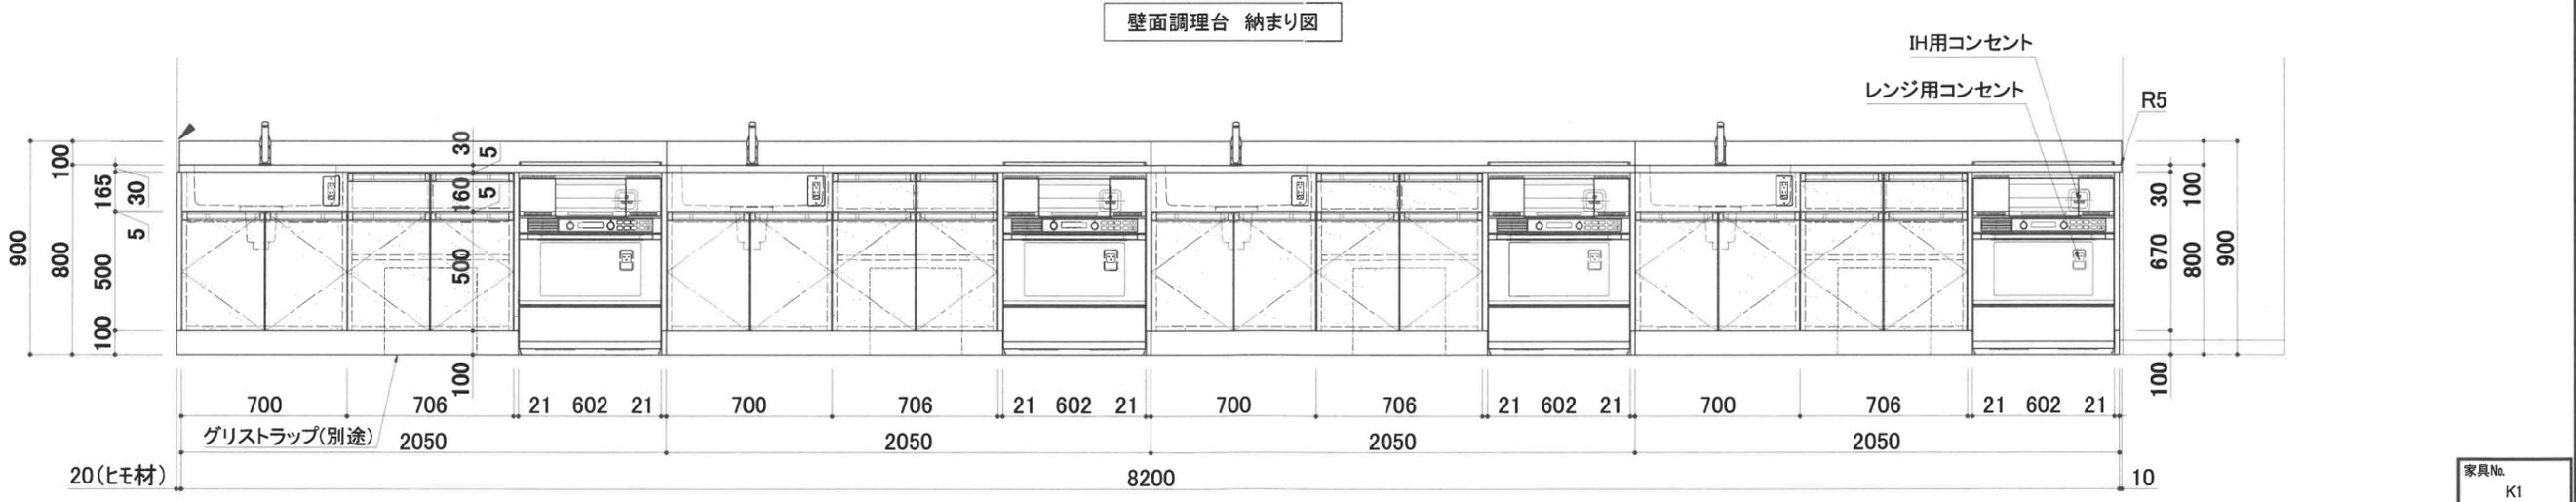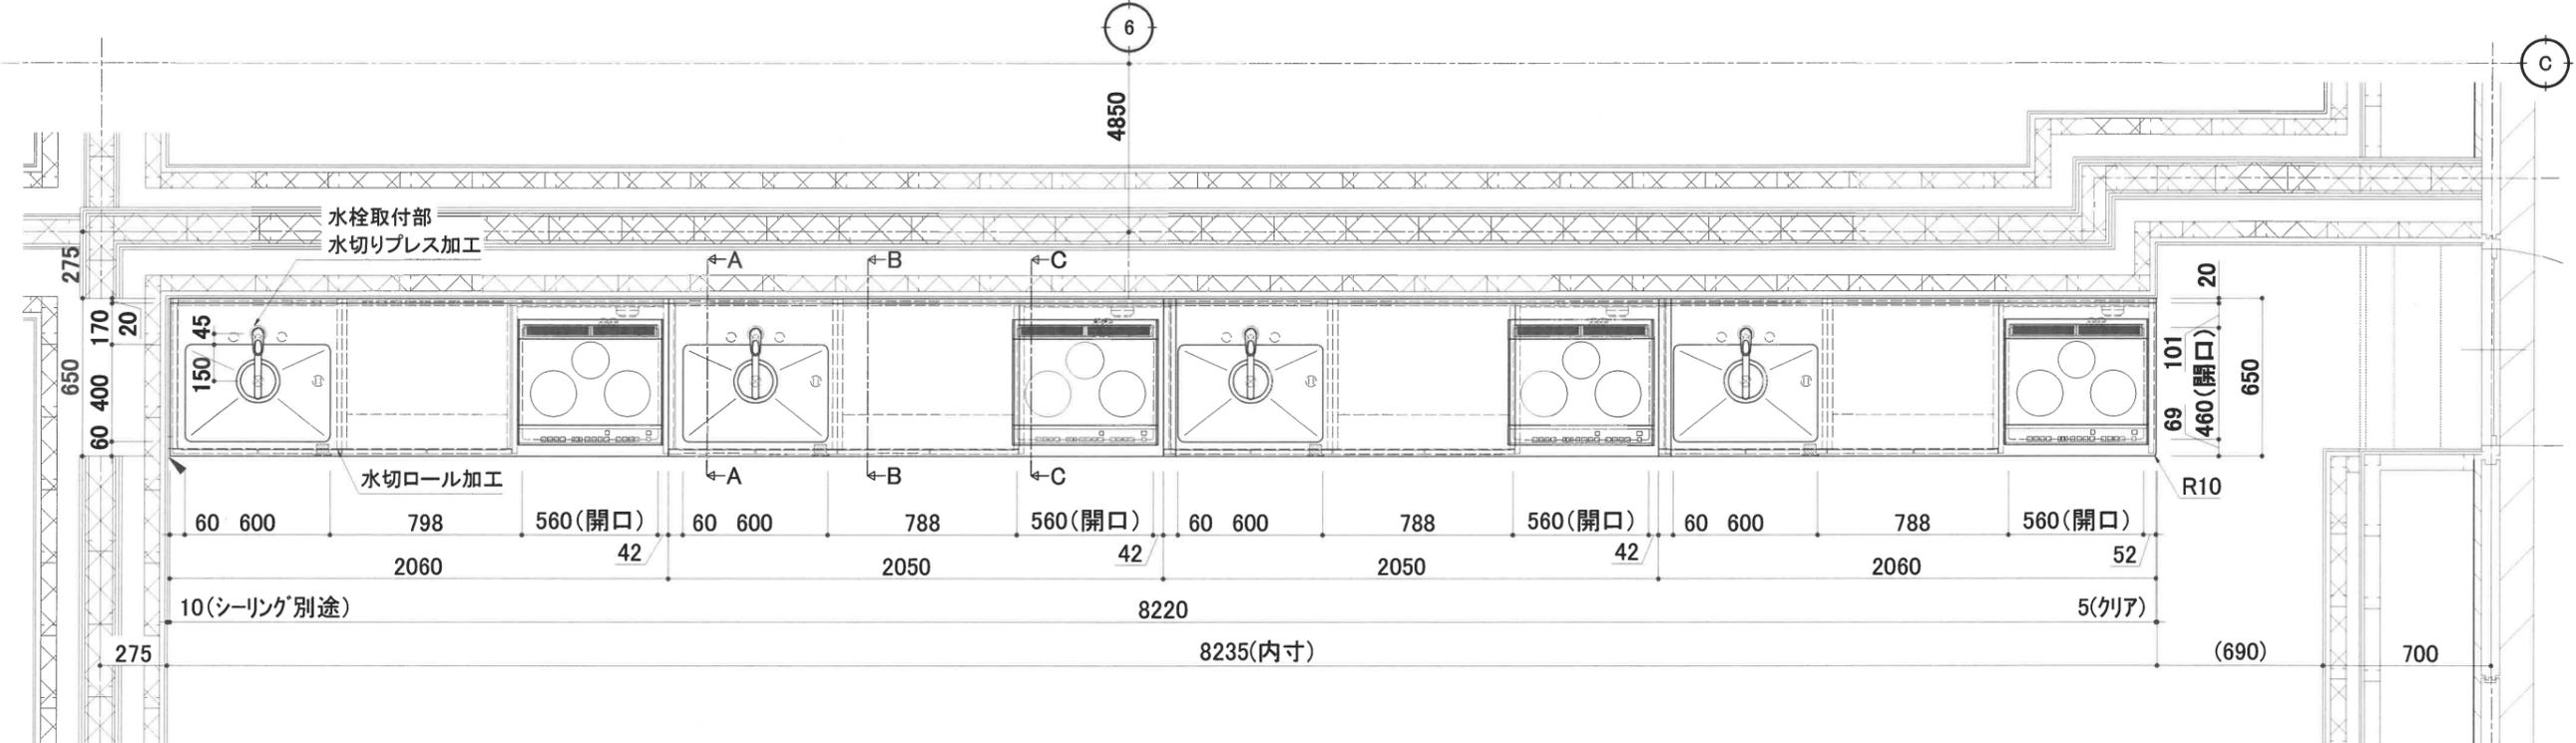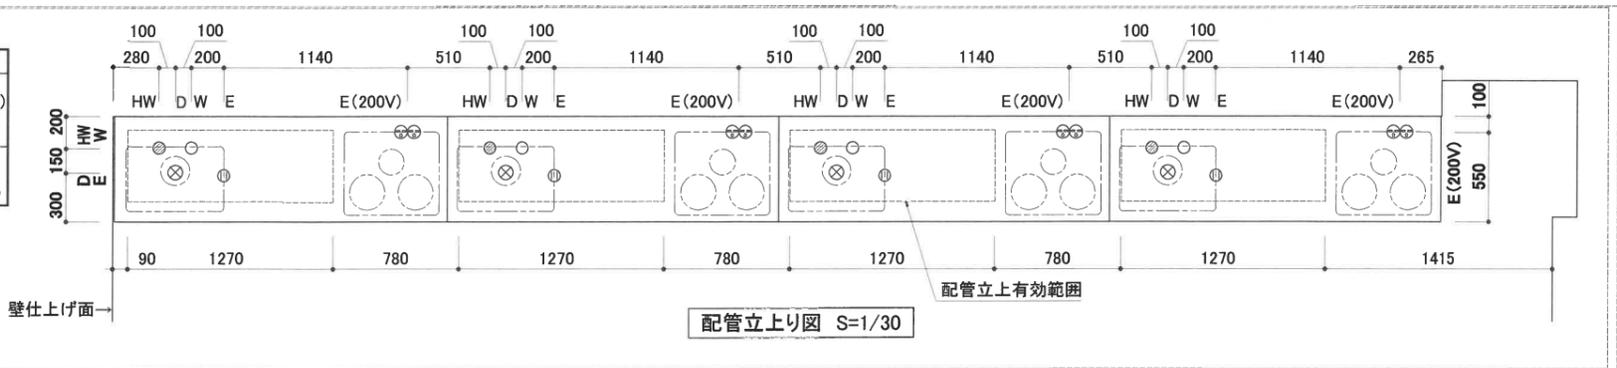

NOTE: ▲はシーリングを示す(建築工事)




CHECKED: . . .  
DRAWING: . . . 山下

TITLE: (仮称)区画整理記念・交流会館建設工事  
6階 会議室③(調理器具) 壁面調理台

QUANTITY: 1ヶ所  
SCALE: 1/10 1/20  
DATE: R5・8・23



家具No. K1  
NO: 1a  
後付

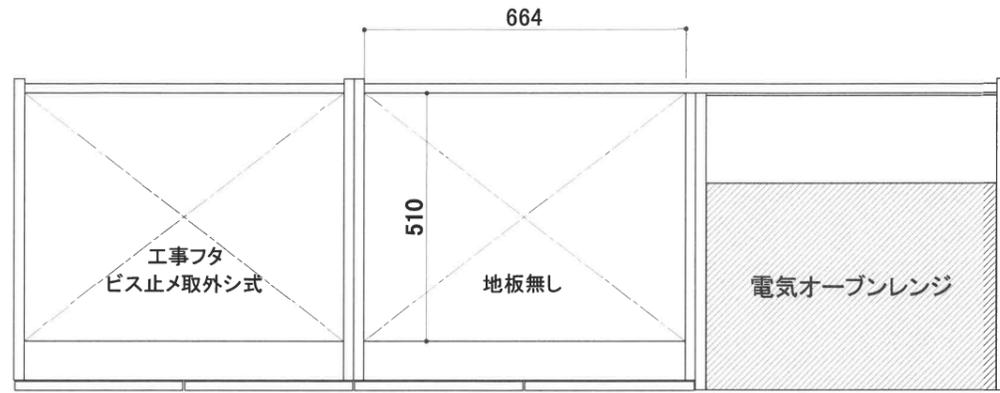


地板部開口図

品名 教師用調理台		品番 NKT-8.ZZ	
仕様		附属器具	
天板	ステンレス SUS304 t1.0mm(R付) 表面仕上:#400 水切りローラー加工、下地合板 t9mm	IHクッキングヒーター	KZ-G32AK (パナソニック) 4
シンク	ステンレス SUS304 t1.0mm 表面仕上:#400 (D=170)	定格	単相200V 5800W(4800W切換え可能)
本体主材	樹脂コート化粧MDFフラッシュ 取外し式地板:樹脂コート化粧MDFt4mm(ビス止) コンロ背面側:ケイカル板t5mm貼(ビス止)	電源プラグ	2極・接地極付 30A 250V
		電気オープンレンジ	NE-DB700P (パナソニック) 4
開戸	樹脂コート化粧パーティクルボード 木口:シート貼 スライド丁番(キャッチ付)、品名差付ラインハンドル	消費電力	オープン 3.9kW グリル 2.6kW レンジ+ヒーター加熱 3.3kW
		電源プラグ	2極・接地極付 20A 250V
引出	口板:樹脂コート化粧パーティクルボード 木口:シート貼 底板、先板:樹脂コート化粧パーティクルボード 側板兼用鋼製スライドレール、品名差付ラインハンドル (奥行=450mm)	シングルレバー混合水栓	NK87111JV 4
		大型ゴミカゴ付排水トラップ	N-14BPs 4
		AC電気コンセント(EET付)	AC-2P(WN11329) 4
		IH用コンセント(接地2P)	30A 250V (WK36301B) 4
棚板	樹脂コート化粧MDFフラッシュ 木口:シート貼 (奥行=450mm) 棚ダボφ9(1段)	レンジ用コンセント(ET付)	AC-1P(WKS294) 4
		台輪	ポリ合板貼(後貼)

グリストラップがある為、棚板位置を上下する事はないと思いますので、ダボ穴を3段から1段に変更しました。ご確認お願い致します。

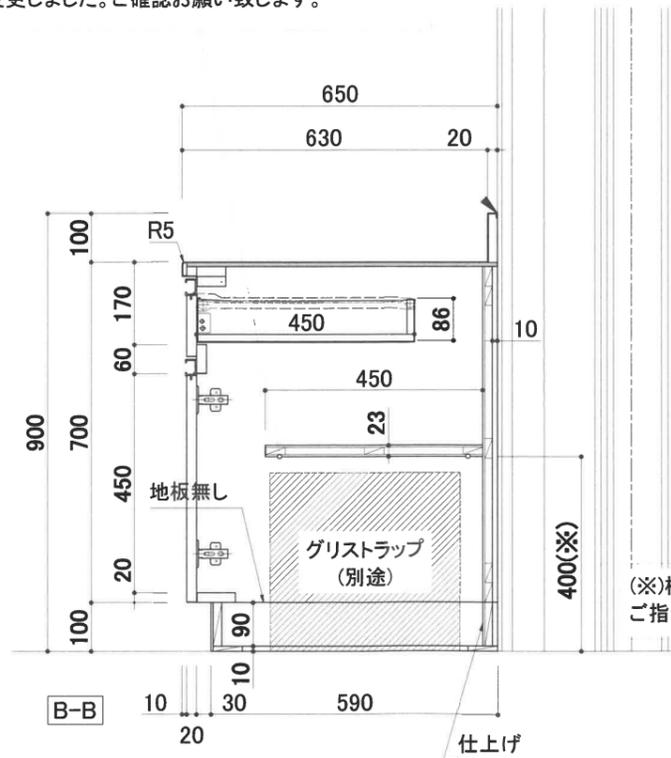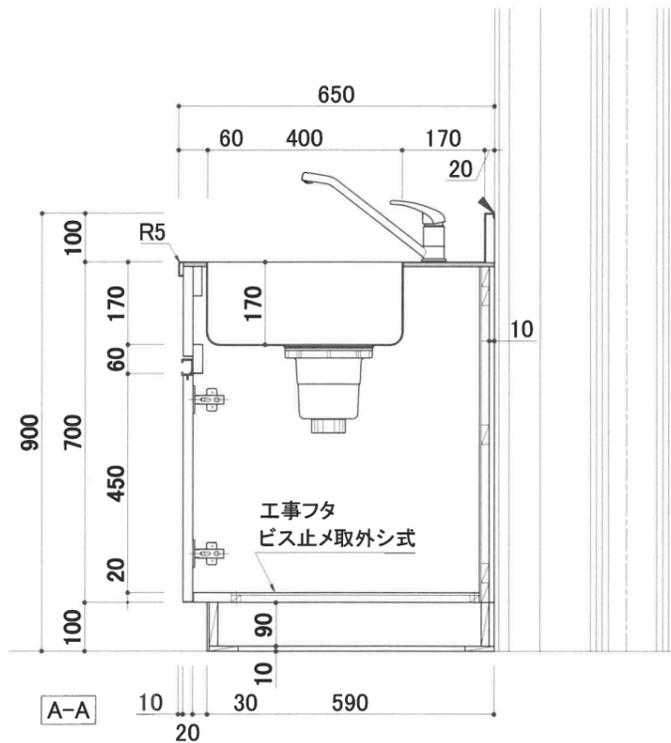

(※)棚板高さを  
ご指示願います。

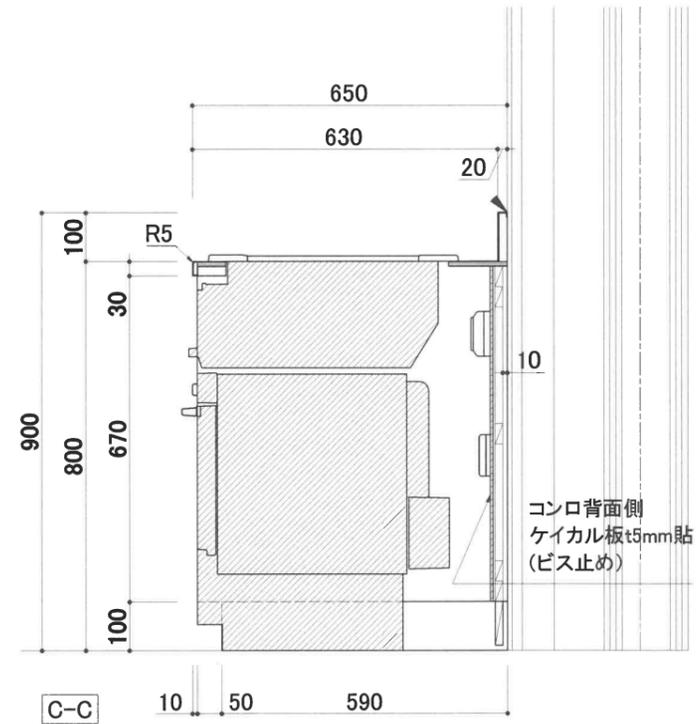

家具No.  
K1

NOTE: ▲はシーリングを示す(建築工事)






CHECKED: . . .  
DRAWING: . . . 山下

TITLE: (仮称)区画整理記念・交流会館建設工事  
6階 会議室③(調理器具) 壁面調理台

QUANTITY: 1ヶ所  
SCALE: 1/10 1/20  
DATE: R5・8・23

NO: 1b  
後付

品名	まな板・包丁殺菌乾燥庫		品番	MH-114D
定格電圧	単相100V			
定格消費電力	550W			
殺菌灯の消費電力	15W×3			
電気ヒーターの消費電力	500W			
ファンモーターの消費電力	50W			
製品重量	約74kg			
収納物	最大寸法 mm	数量		
包丁	刃:380 柄:165	30		
まな板	508×465×34	24		
仕 様				
本体主材	ステンレス SUS304 t1.0mm NO.4 内部鏡面仕上 包丁受具、まな板受具、殺菌ランプ×3			
ガラス開戸	ステンレス ポリカーボネート窓 ヒンジ、取手、鍵付			
脚部	ステンレス SUS304 t1.5mm NO.4 アジャストボール			

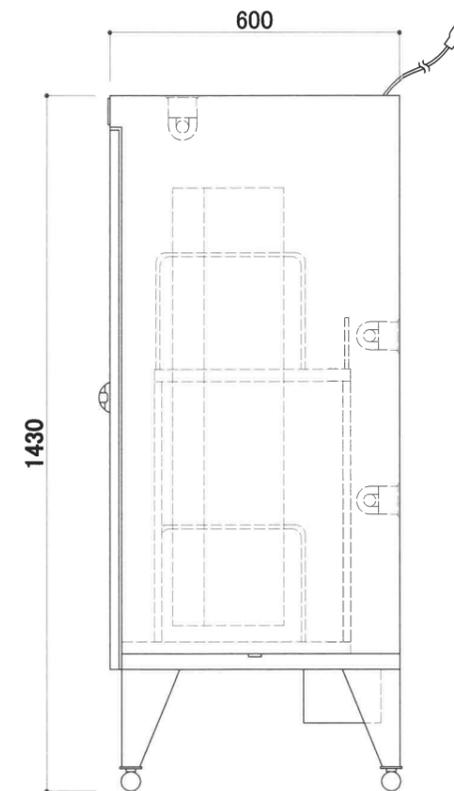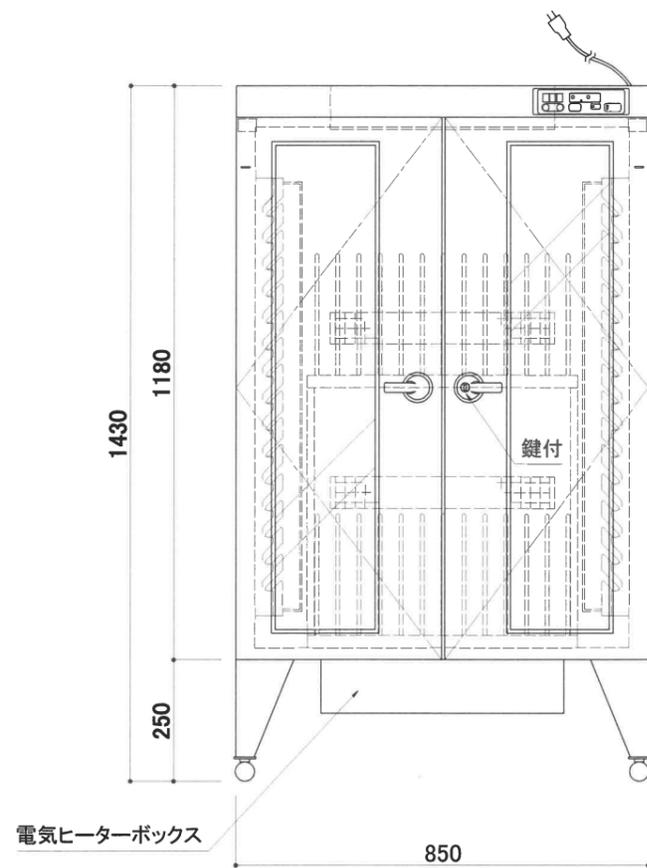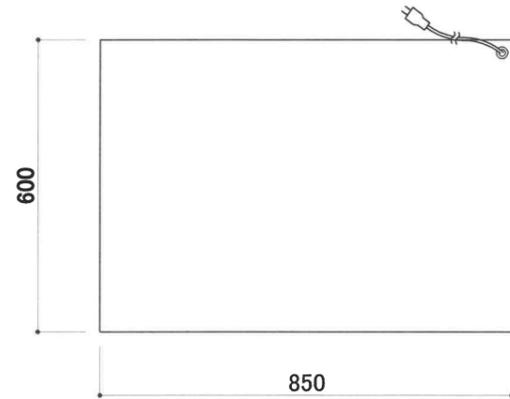

NOTE:



CHECKED: . . .  
DRAWING: . . . 山下

TITLE: (仮称)区画整理記念・交流会館建設工事  
6階 会議室③(調理器具) まな板・包丁殺菌庫

QUANTITY: 1台

SCALE: 1 / 10 /  
DATE: R5 . 2 . 22




家具No.  
K2

NO: 2  
置式

内装仕上表		
壁	二重壁 敷目板t12.5+強化PBt12.5+12.5 浮壁B 強化PBt21+硬質PBt9.5	
巾木	ビニル巾木	H=60
床	防振浮床B ビニル床シートA	FL=±0

色番表	
本体	白(ECO-751)
アクセントカラー	楢(ECO-781)
台輪	ライトグレー

品名	食器戸棚	品番	NKB-9.A・C
仕様			
本体主材	樹脂コート化粧パーティクルボード 木口:樹脂シートt1.0mm貼		
中天	メラミン化粧板貼 ポストフォーム加工		
引違戸 (スリム7mm枠)	枠:アルミフレーム(ALSTシルバー塗装) ガラス:透明強化ガラスt4mm 上下掘り込みレール、ハンドル		
開戸	樹脂コート化粧パーティクルボード 木口:シート貼 スライド丁番(キャッチ付)、品名差付ラインハンドル		
引出	口板:樹脂コート化粧パーティクルボード 木口:シート貼 底板、先板:樹脂コート化粧パーティクルボード 側板兼用鋼製スライドレール、品名差付ラインハンドル		
棚板	樹脂コート化粧MDFフラッシュ 木口:シート貼 棚ダボφ9 (3段)		
台輪	ポリ合板貼(後貼)		

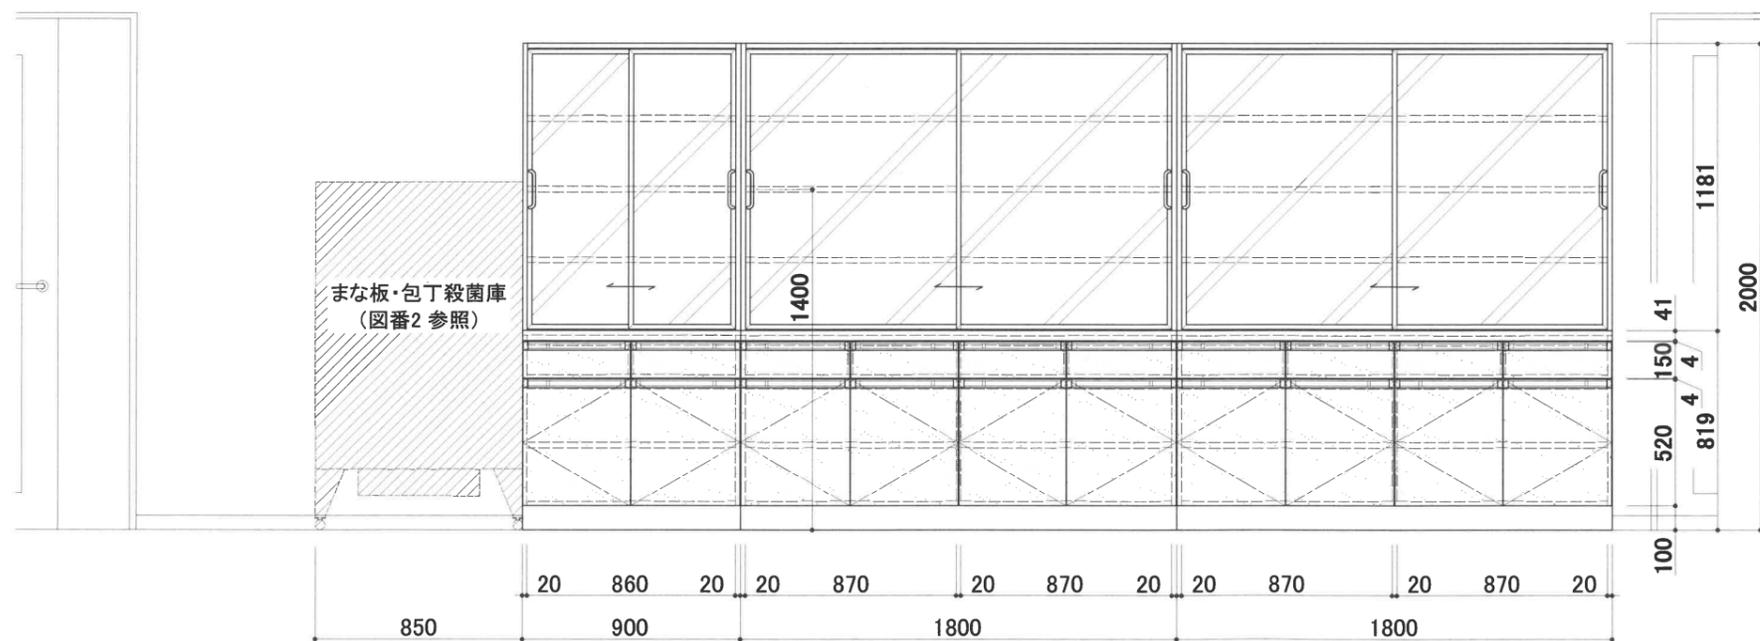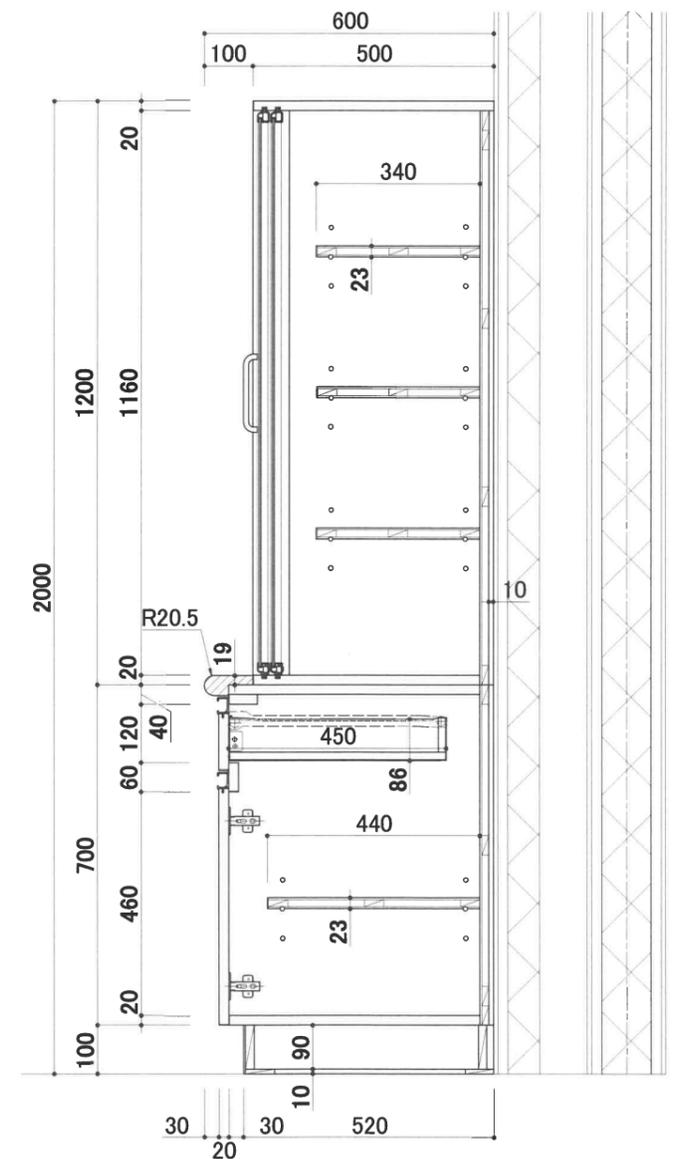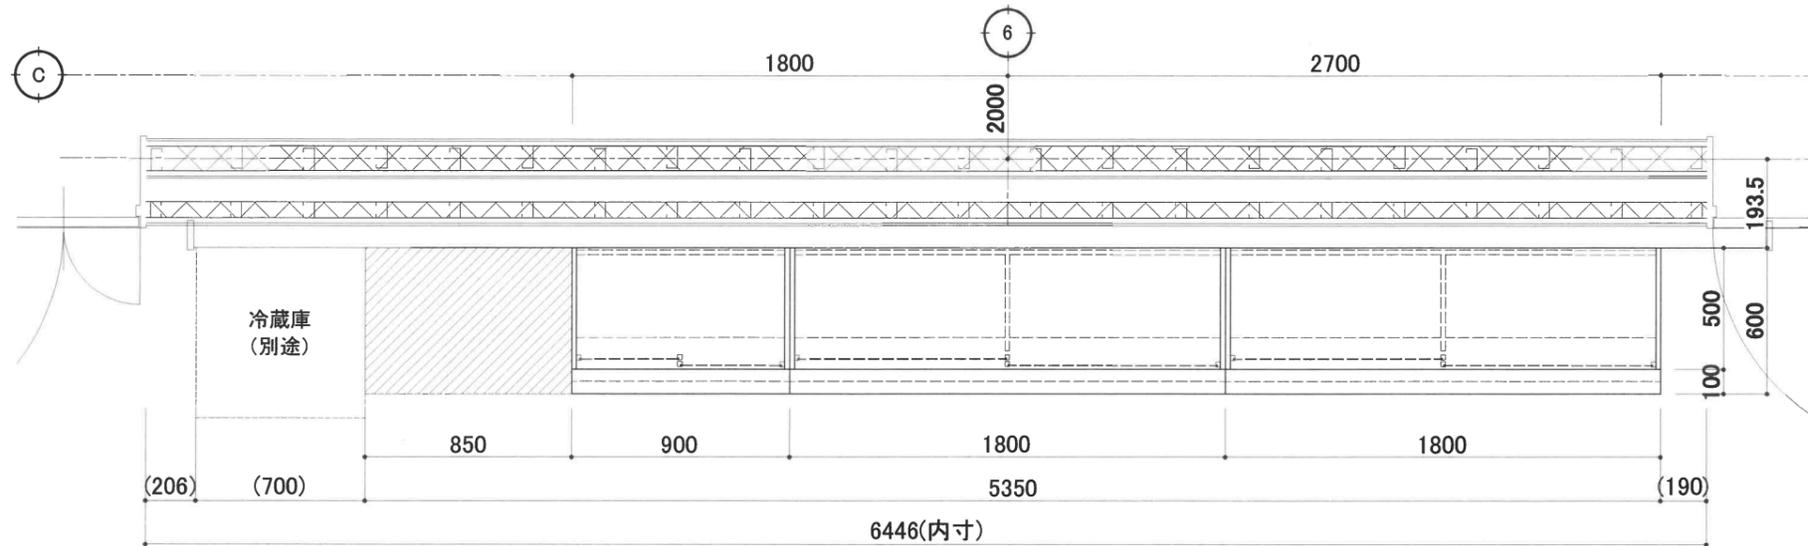

NOTE:



CHECKED: . . .

DRAWING: . . . 山下

TITLE: (仮称)区画整理記念・交流会館建設工事  
6階 会議室③(調理器具) 食器戸棚

QUANTITY: 1ヶ所  
SCALE: 1/10 1/20  
DATE: R5・8・23

家具No. K3  
NO: 3  
後付