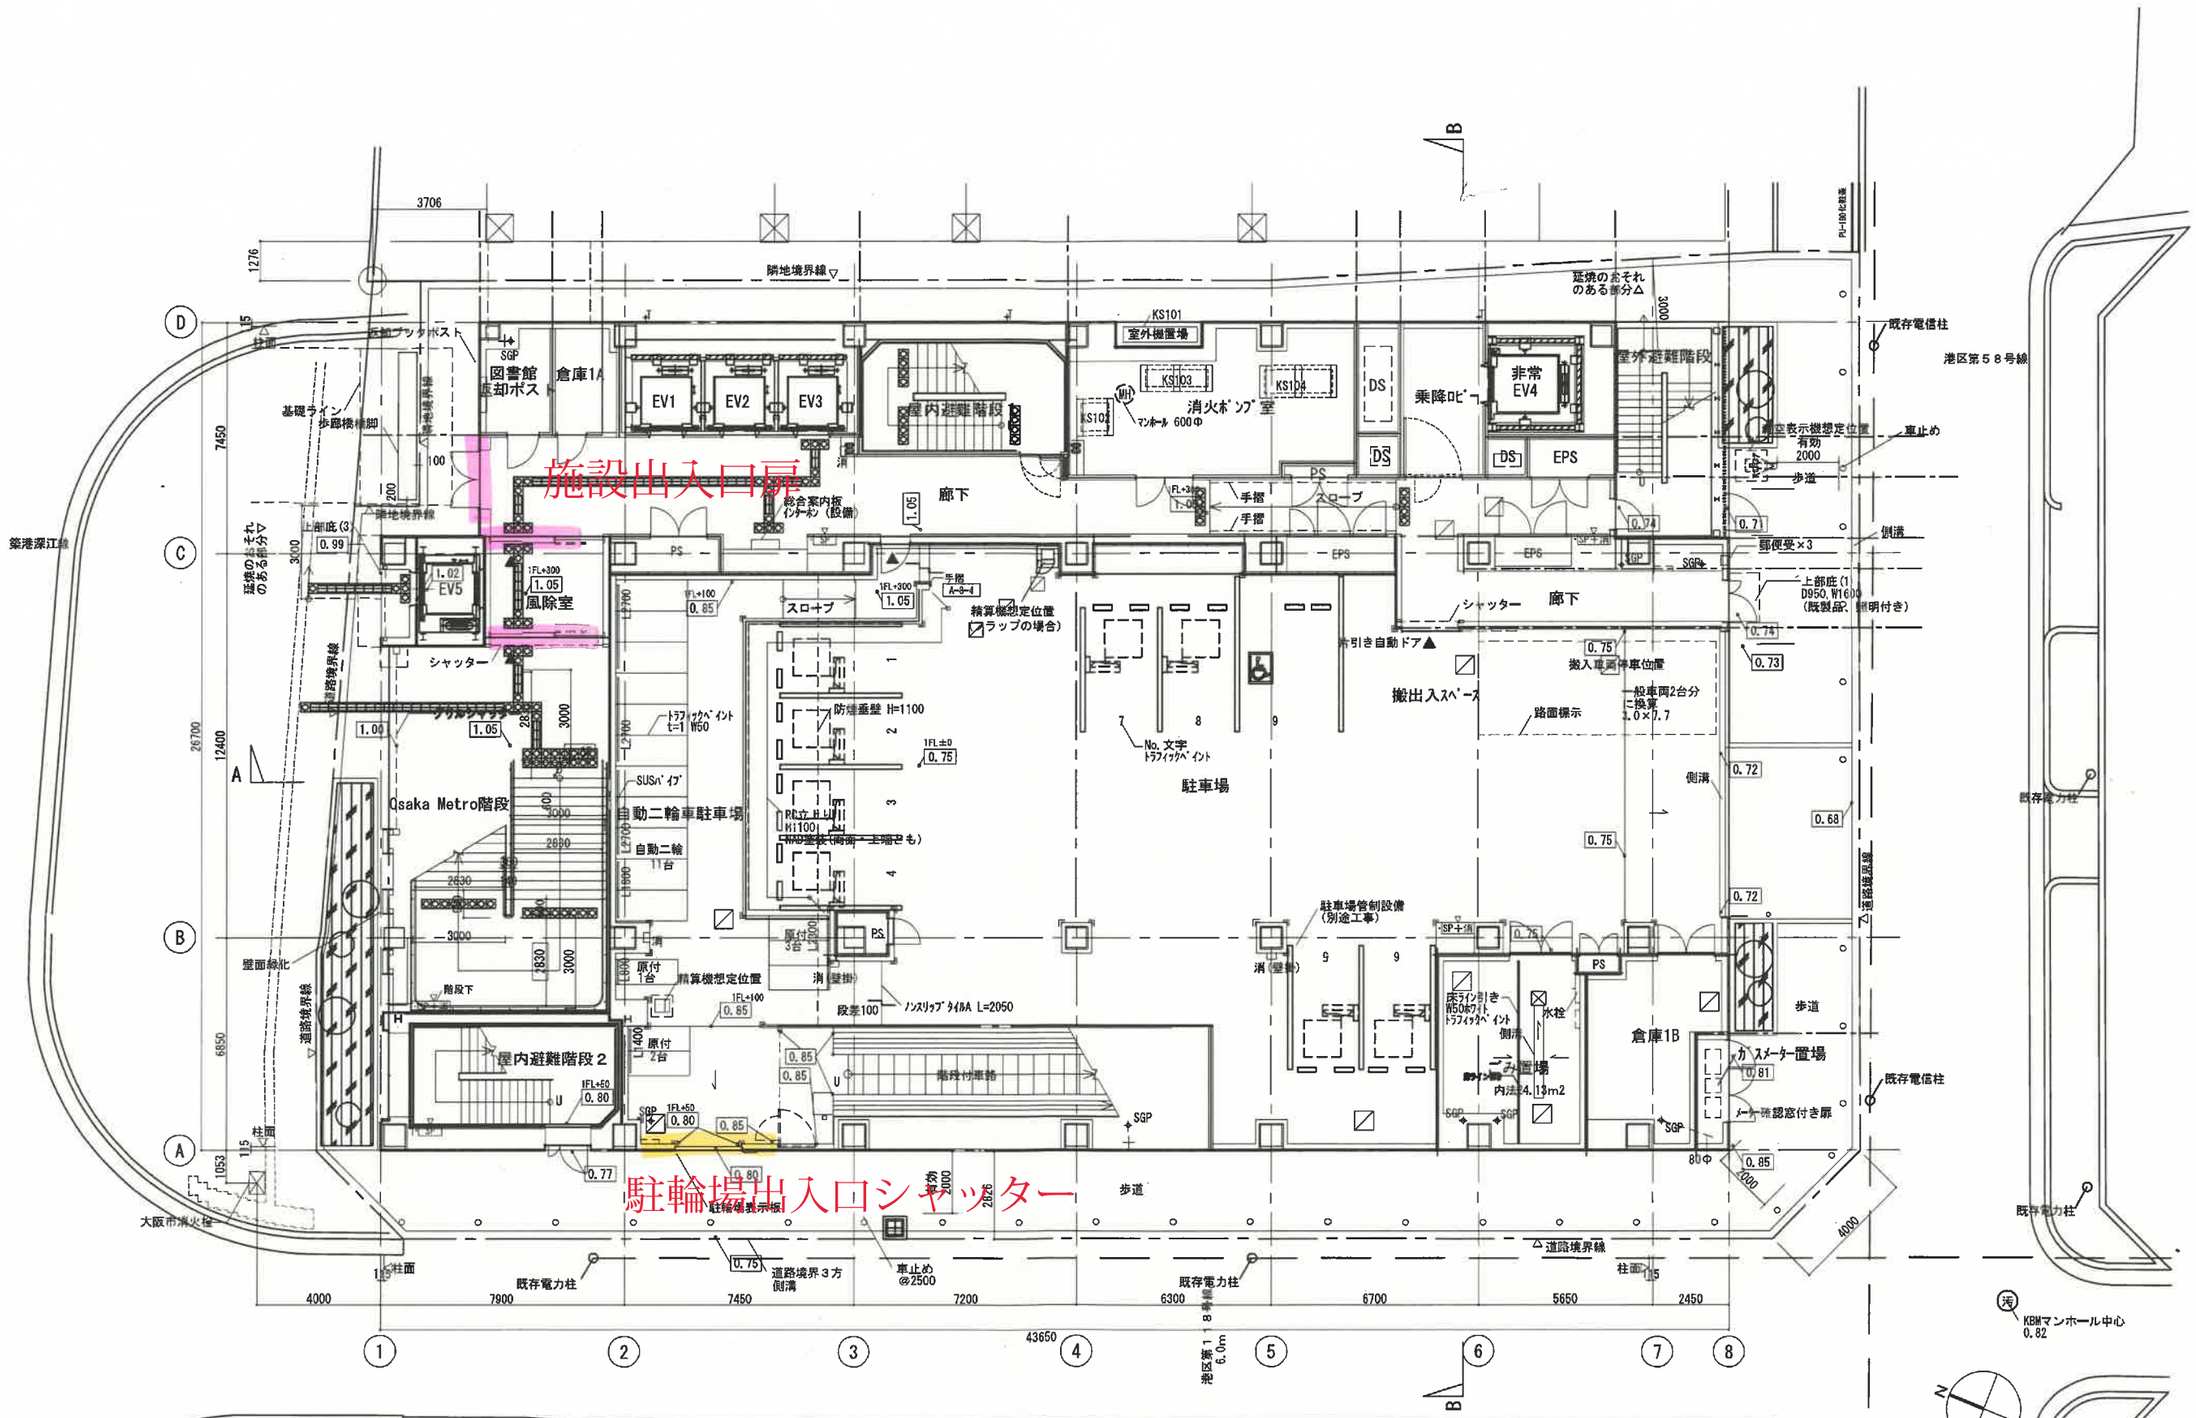

配置図・1階平面詳細図

1 内装仕様の変更
3 建具工事の変更

「雲形マーク」は変更箇所を示す。

凡例								
	◦<+ >	FLからのレベルを示す（特記なき限り±0）	<サ>	外壁サイディング	断熱	断熱材：吹付け硬質ウレタンフォーム		点字ブロック　⊠：警告ブロック　D：誘導ブロック
	◪	床下点検口 600□ 防水型 タラップ付(ピット底レベル+350より上に設置)		ごみ置場 側溝H200xW200モルタルt20塗、底面t20～40、側溝グレーチング：	□ 消	消火器ボックス（埋め込み型）　□ 消（壁掛・床置）　消火器ボックス（壁掛・床置）		揮煙オペレーター位置
	◆SGP	竪樋（内樋、SGP防露巻き）　径は各樋の最上部に示す		SUSノンスリップ細目歩行用 / 排水桝W450xD450xH500、	消	代替進入口	OF	オーバーフロー管
	+T	竪樋（外樋、アルミバンドレス）　径は各樋の最上部に示す		グレーチング蓋：SUSノンスリップ細目 歩行用		補助散水栓	吊	吊環　KS*** 機械基礎
	◆RD	ルーフドレン	～～～～	別途工事を示す		コーナーガード		保護仕上げ材(屋根材)

工事名称	（仮称）区画整理記念・交流会館建設工事 第2次設計変更
図面名称	配置図・1階平面詳細図　通し番号 32　図面番号 20 / 32
大阪市都市整備局 企画部 公共建築課(企画設計グループ)	株式会社 大建設計

縮尺 1:100　令和4年度　図面サイズ A1　32 / 3

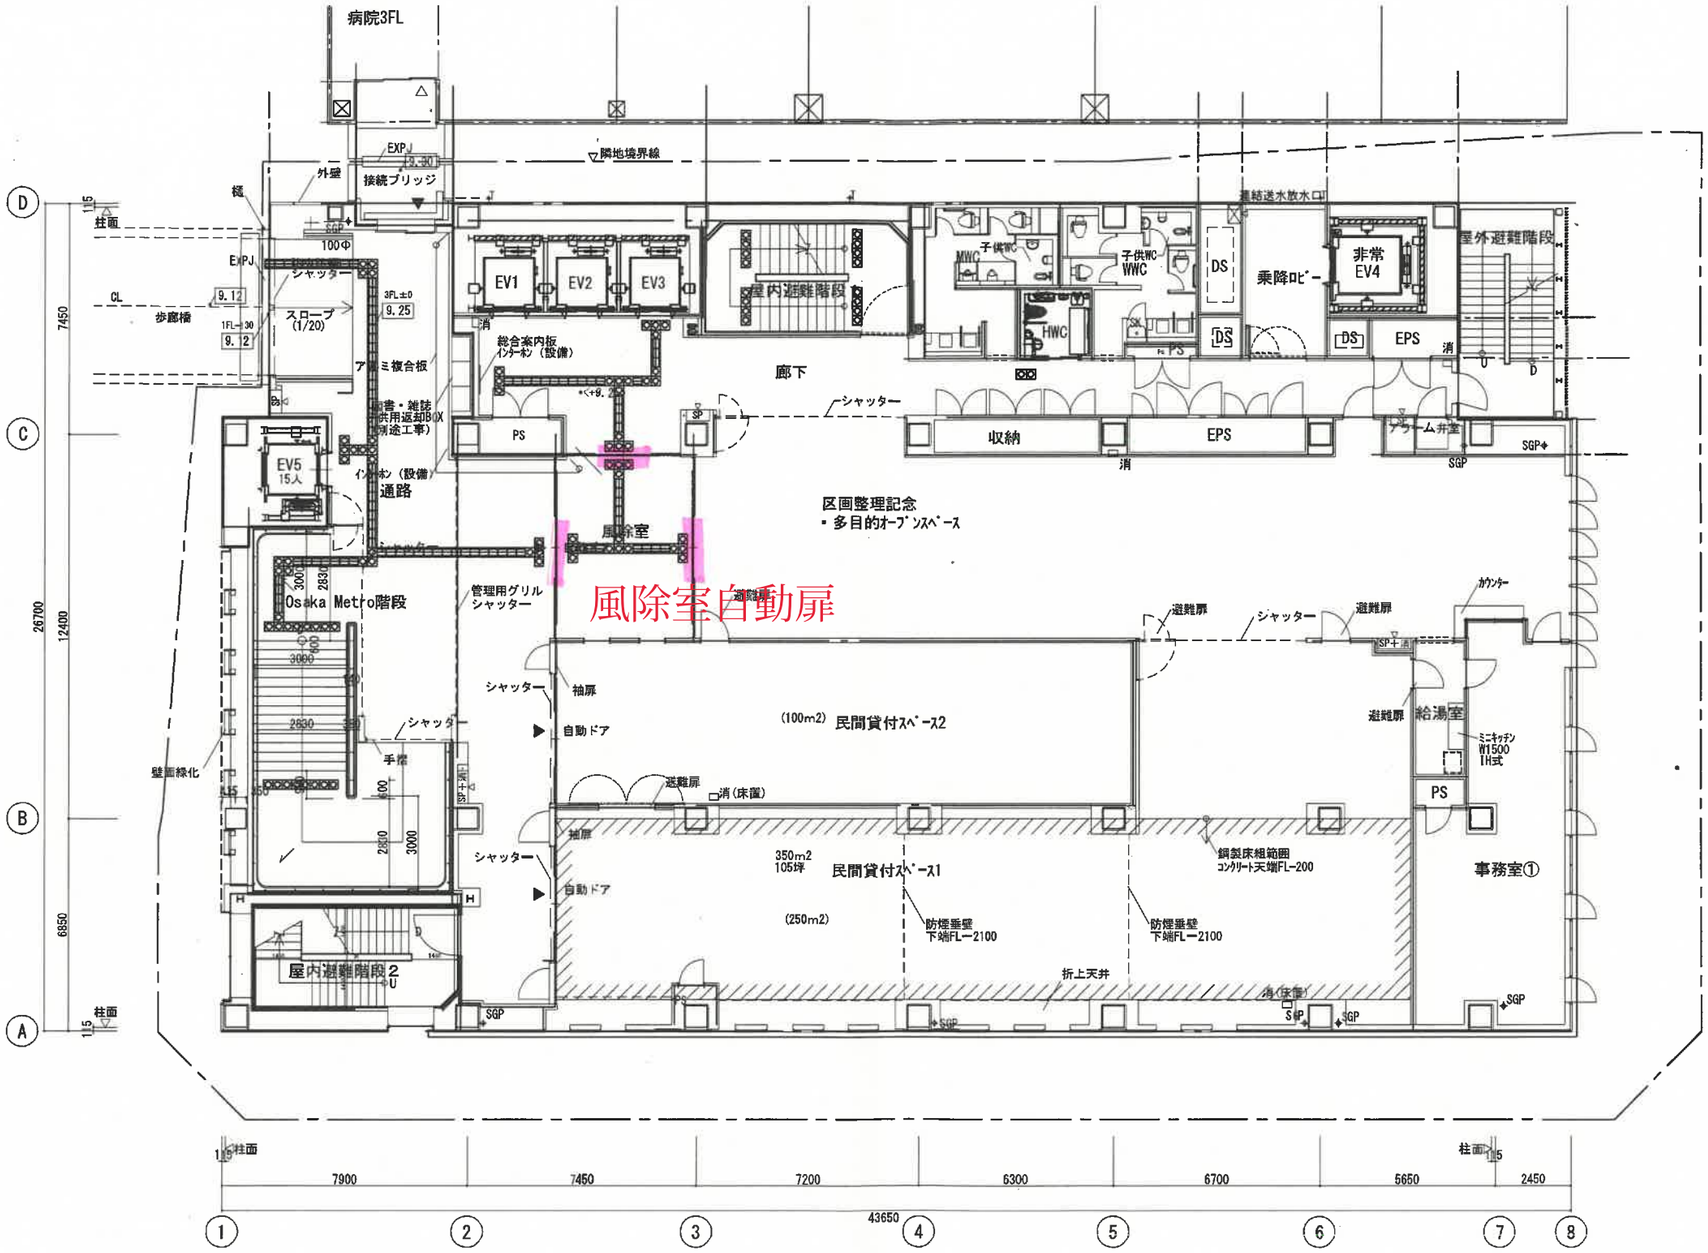

3階平面詳細図

1 内装仕様の変更

「雲形マーク」は変更箇所を示す。

凡例

	•<+ >	FLからのレベルを示す（特記なき限り±0）	<サ>	外壁サイディング		断熱材：吹付け硬質ウレタンフォーム		点字ブロック ⊠:警告ブロック ⊞:誘導ブロック	
	⊠	床下点検口 600□ 防水型 タラップ付(ピット底レベル+350より上に設置)	□消	消火器ボックス（埋め込み型）	KS***	機械基礎		排煙オペレーター位置	
	⊕SGP	竪樋（内樋、SGP防露巻き） 径は各樋の最上部に示す	□消（壁掛・床置）	消火器ボックス（壁掛・床置）	▲㊀	代替進入口	OF	オーバーフロー管	
	+T	竪樋（外樋、アルミバンドレス） 径は各樋の最上部に示す	▣RD	ルーフドレン（横引型）		補助散水栓		吊環	
	⊕RD	ルーフドレン	ーーーー	別途工事を示す		コーナーガード / コーナーガードB		保護仕上げ材(屋根材)	

工事名称	（仮称）区画整理記念・文化会館建設工事 第2次設計変更		縮尺 1:100 令和4年度
図面名称	3階平面詳細図	通し番号 34	図面番号 20 / 34
大阪市都市整備局 企画部 公共建築課(企画設計グループ)	株式会社 大建設計		34 / 3