


工事名称	(仮称) 区画整理記念・交流会館建設工事			令和元年度	
図面名称	ホール展開図	通し番号	134	図面番号	134
大阪市都市整備局 企画部			株式会社	大建設	134
公共建築課(企画設計グループ)					229


木製家具標準仕様 『特記無き場合は下記の仕様とする』

地球環境問題（リサイクル、温暖化等）に配慮し、かつ室内におけるホルムアルデヒドの空气中濃度を下げる事に主眼を置き、各種有機溶剤や可塑剤等の有害物質についてもその残留、放散を極力抑制する為に以下の仕様とする。


樹脂コート化粧パーティクルボード (ECOボードプラス)	ホルムアルデヒド放散量「0.04mg/l」以下とする。 マテリアリサイクル可能品（メラミン樹脂含浸の低圧メラミン等は使用不可） 「JIS A 5908」適合品の国内生産品とする。 表面材：単色は防汚機能を有するメラミンコート、木目柄は天然木の質感を持つ高意匠ウレタンコート
樹脂コート化粧MDF (NEOボードプラス)	JIS-F☆☆☆☆適合品 MDFは国産木材の使用比率70%以上とし、「間伐材マーク」、 「木づかいサイクルマーク」取得品とする。 「JIS A 5905」適合品の国内生産品とする。 表面材：単色は防汚機能を有するメラミンコート、木目柄は天然木の質感を持つ高意匠ウレタンコート
ポリエステル化粧合板	JAS-F☆☆☆☆適合品
各種合板	JAS-F☆☆☆☆適合品
接着剤	厚生労働省のVOC指定13物質を含んでいないものを使用する。 F☆☆☆☆適合品
ステンレスシンク	SUS3040 t1.0 表面仕上：#400 低温アルゴン溶接加工品 ※板厚が薄くなるため、プレス加工品は使用不可とする。
共通	※「日本家具保証協会」認定企業の生産製品、及び監理製品とする。 ※施工承認時に製作家具のカタログを提出し、監理者へ商品説明をおこなうこと。 ※製作家具本体は国内生産品とする。

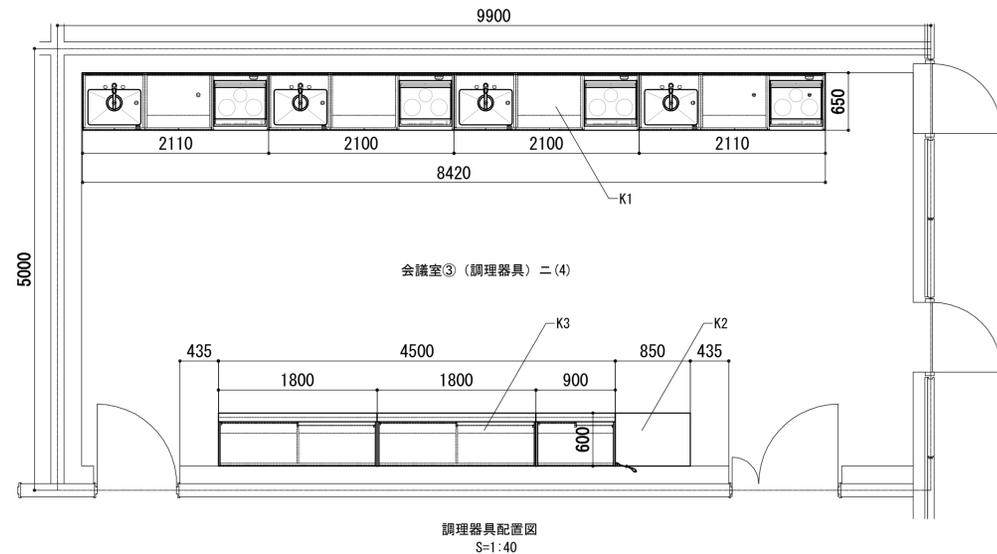


引出 詳細図 (側板兼用鋼製スライドレール仕様) S=1:2.5

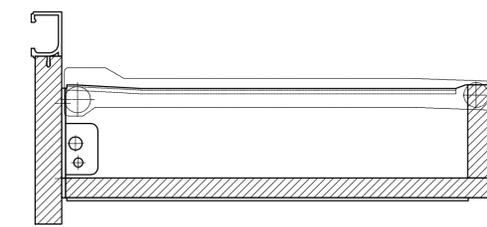

開戸 詳細図 S=1:2.5


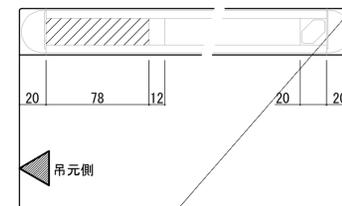


ガラス戸 (アルミ枠) S=1:2.5

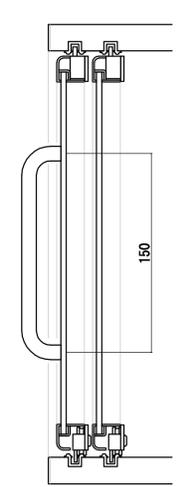



K1 会議室③(調理教室)ニ(4) 壁面調理台

S=1:20 1ヶ所

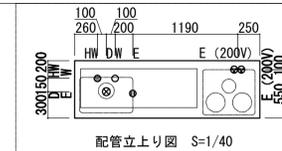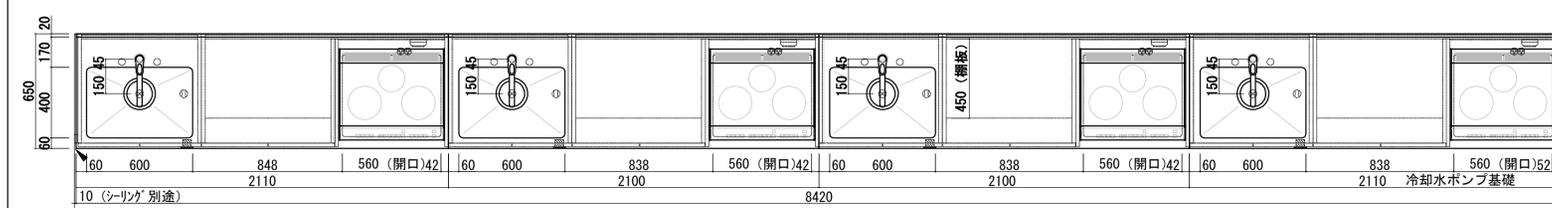

配管立上り図 S=1:40

品名	教師用調理台	品番	NKT-8_ZZ
仕 様		附 属 器 具	
天 板	ステンレス SUS304 t1.0mm (R付) 表面仕上：#400 水切りロール加工、下地合板 t9mm	IHクッキングヒーター	KZ-G32AK (パナソニック) 1
シンク	ステンレス SUS304 t1.0mm 表面仕上：#400 (D=170)	定 格	単相200V 5800W (4800W切換え可能)
本体主材	樹脂コート化粧MDFフラッシュ 取外し式地板：樹脂コート化粧MDF t4mm (ビス止) コンロ背面側：ケイカル板 t5mm (ビス止)	電源プラグ	2極・接地極付 30A 250V
開 戸	樹脂コート化粧パーティクルボード 木口：シート貼 スライド下蓋(キャッチ付)、品名差付ラインハンドル	電気オープンレンジ	NE-DB700P (パナソニック) 1
引 出	口板：樹脂コート化粧パーティクルボード 木口：シート貼 扉板、先板：樹脂コート化粧パーティクルボード 側板兼用鋼製スライドレール、品名差付ラインハンドル (奥行450mm)	消費電力	オープン 3.9kW レンジ 2.6kW レンジ+ヒーター加熱 3.3kW
棚 板	樹脂コート化粧MDFフラッシュ 木口：シート貼 (奥行450mm) 棚ダボφ9 (3段)	電源プラグ	2極・接地極付 20A 250V
台 輪	ポリ合板貼(樹脂製コーナーガード付)	シングルレバー混合水栓	NK87111JV 4
		大型ゴミゴ付排水トラップ	N-14BPs 4
		AC電気コンセント (EET付)	AC-2P (WN11329) 4
		IH用コンセント(接地2P)	30A 250V (WK36301B) 4
		レンジ用コンセント (E付)	AC-1P (NKS294) 4

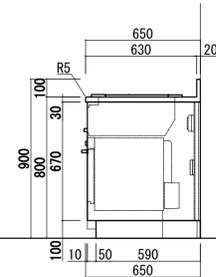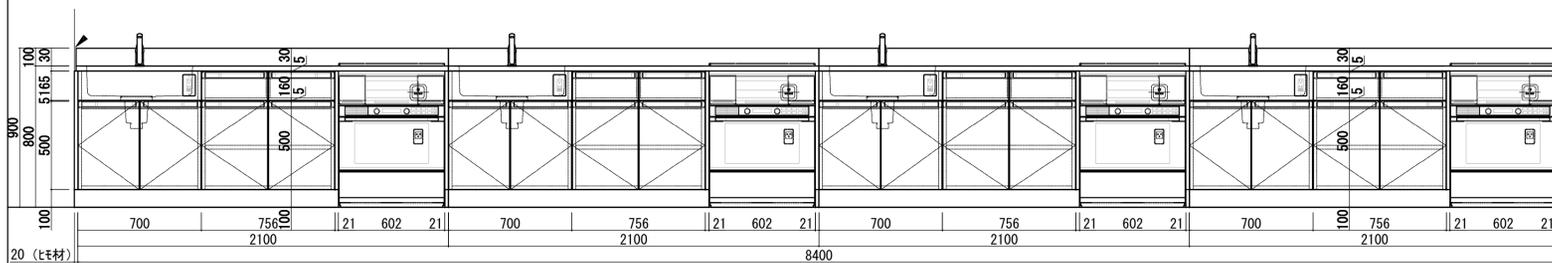




K2 会議室③(調理教室)ニ(4) まな板・包丁殺菌庫

S=1:20 1台

K3 会議室③(調理教室)ニ(4) 食器戸棚


S=1:20 1ヶ所

品名	まな板・包丁殺菌乾燥庫	品番	MH-114D
定格電圧	単相100V		
定格消費電力	550W		
殺菌灯の消費電力	15W×3		
電気ヒーターの消費電力	500W		
ファンモーターの消費電力	50W		
製品重量	約74kg		
収納物	最大寸法 mm	数量	
包丁	刃：380 柄：165	30	
まな板	508×465×34	24	
仕 様			
本体主材	ステンレス SUS304 t1.0mm NO.4 内部鏡面仕上		
ガラス開戸	ステンレス ポリカーボネート窓 ヒンジ、取手、鍵付		
脚 部	ステンレス SUS304 t1.5mm NO.4 アジャストボール		

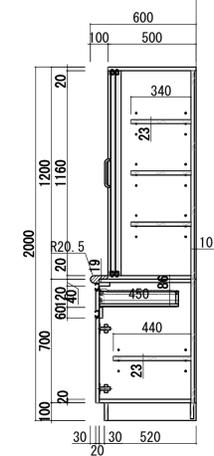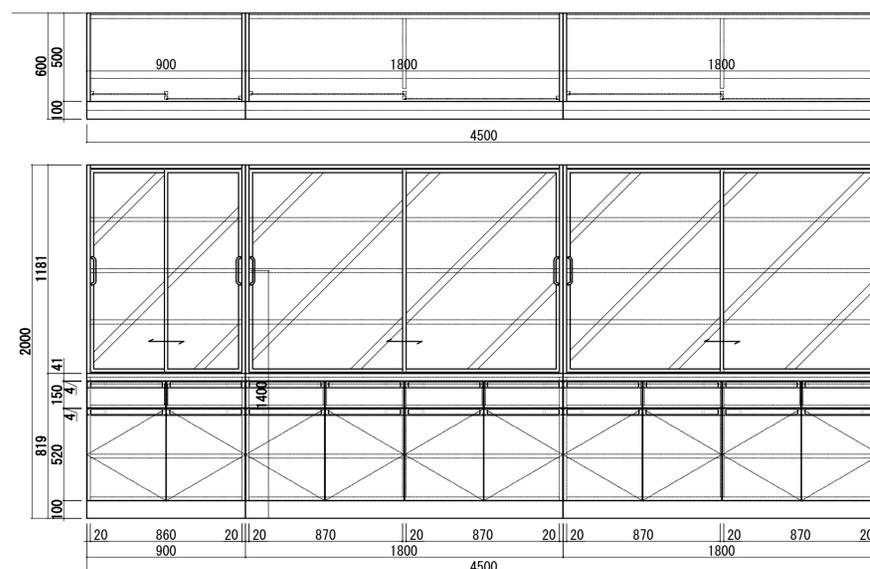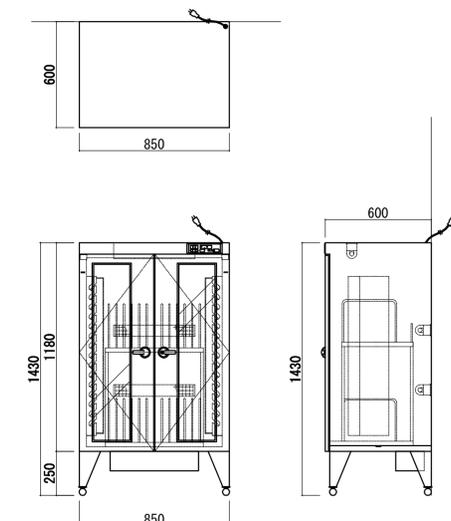

品名	食器戸棚	品番	NKB-9.A・C
仕 様			
本体主材	樹脂コート化粧パーティクルボード 木口：樹脂シート t1.0mm貼		
中天	メラミン化粧板貼 ポストフォーム加工		
引違戸 (スリムアルミ枠)	枠：アルミフレーム (ALSTシルバー塗装) ガラス：透明強化ガラス t4mm 上下罫り込みレール、ハンドル		
開 戸	樹脂コート化粧パーティクルボード 木口：シート貼 スライド下蓋(キャッチ付)、品名差付ラインハンドル		
引 出	口板：樹脂コート化粧パーティクルボード 木口：シート貼 扉板、先板：樹脂コート化粧パーティクルボード 側板兼用鋼製スライドレール、品名差付ラインハンドル		
棚 板	樹脂コート化粧MDFフラッシュ 木口：シート貼 棚ダボφ9 (3段)		
台 輪	ポリ合板貼		


工事名称	(仮称) 区画整理記念・交流会館建設工事	令和元年度
図面名称	会議室③(調理器具)家具図 通し番号 135 図面番号 135	図面番号 135
大阪市都市整備局 企画部	株式会社 大建設	図面番号 135
公共建築課(企画設計グループ)		229

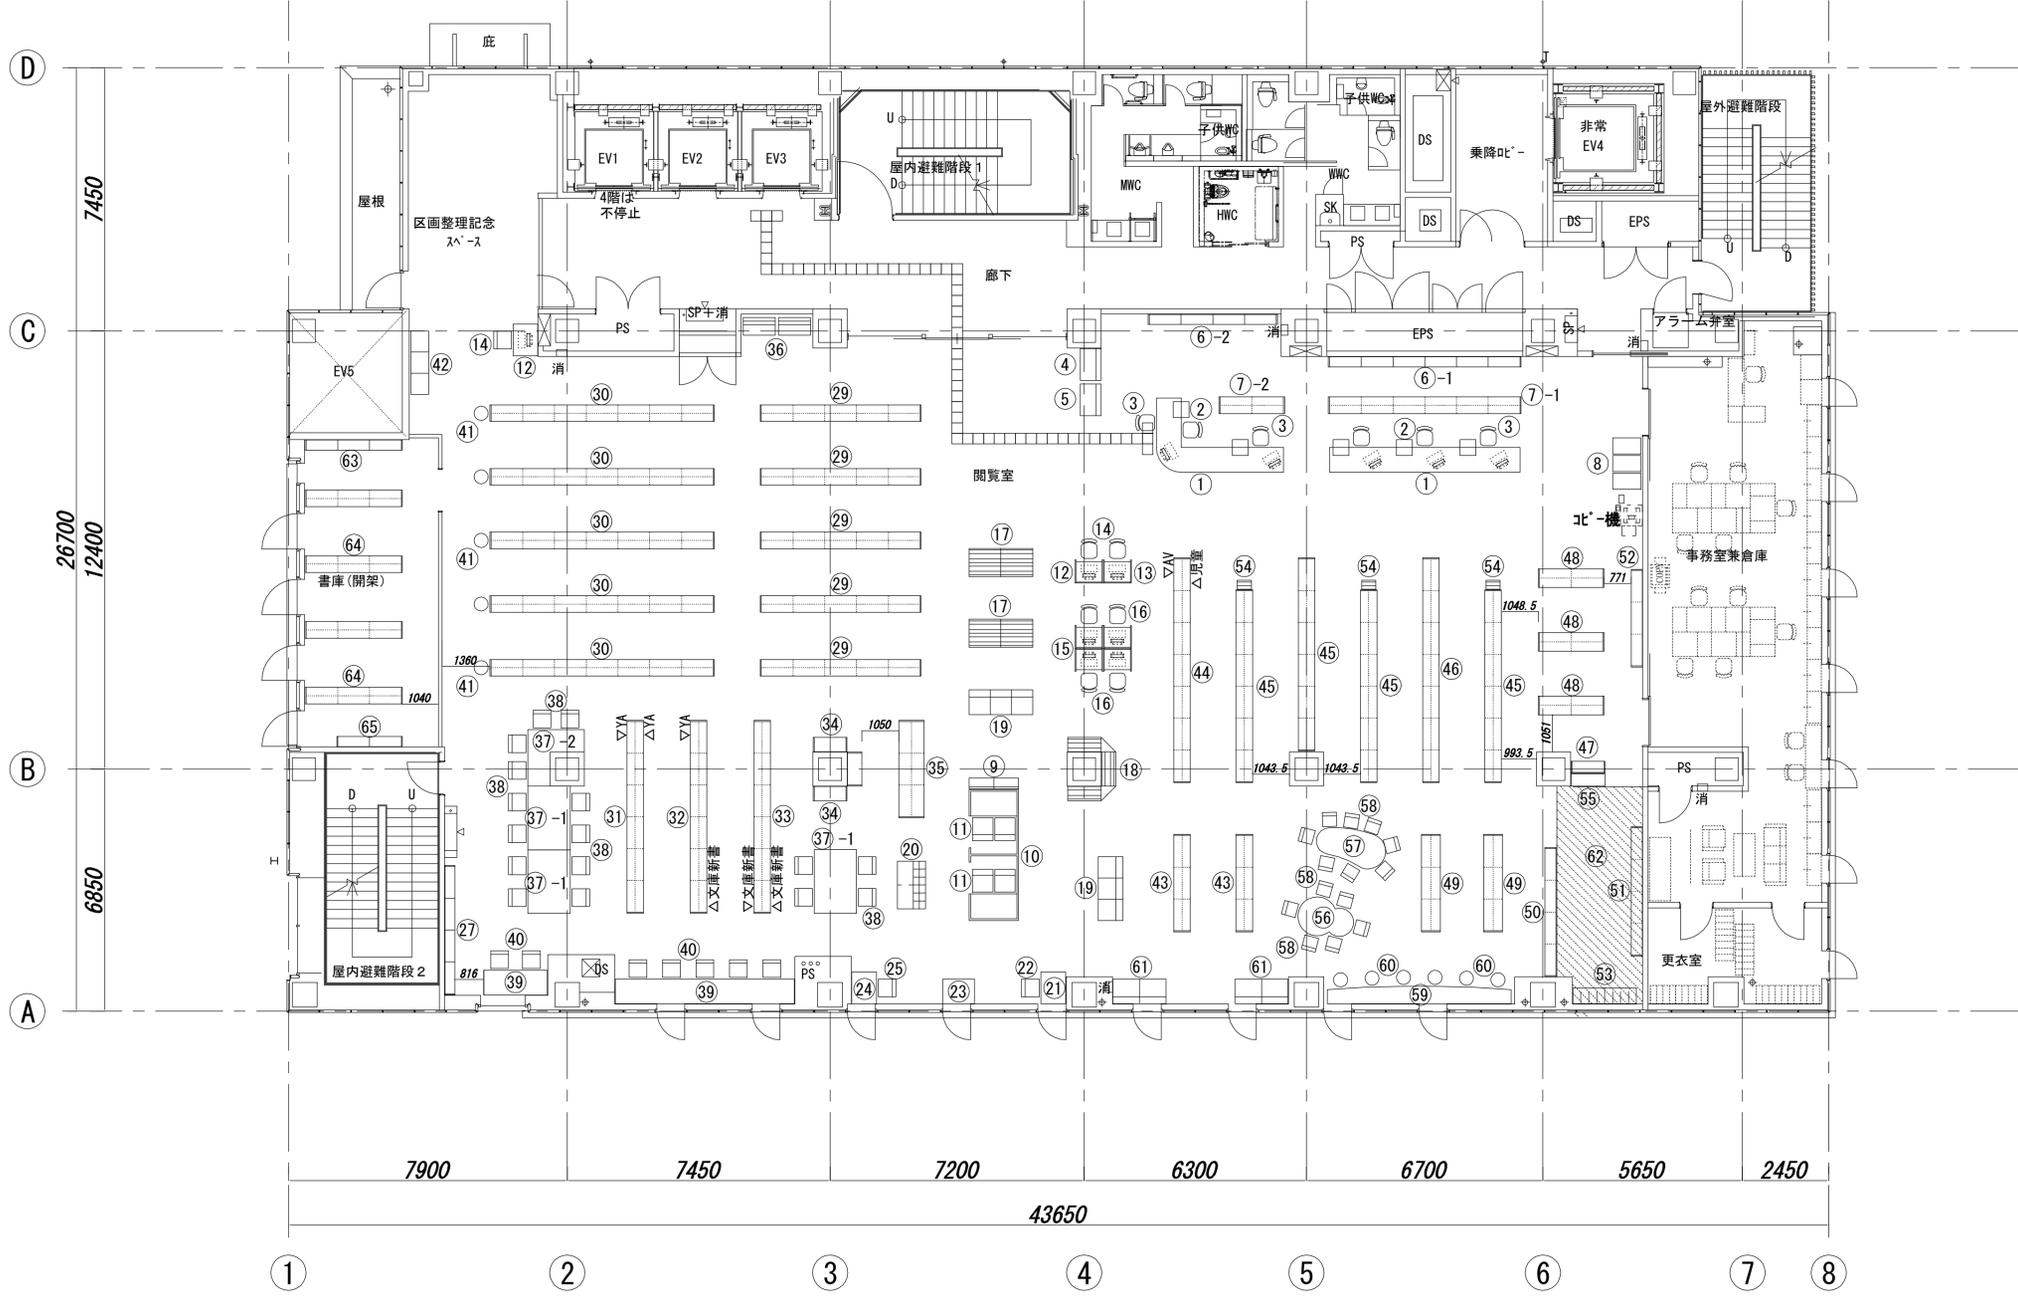

番号	品名	台数	備考
①	カウンター	1式	
②	カウンターユニット	5	
③	カウンター用椅子	6	
④	記載台 (一般用)	1	
⑤	記載台 (児童・車椅子用)	1	
⑥-1	カウンターバック棚 (単式 6連 6段)	1	
⑥-2	カウンターバック棚 (単式 4連 6段)	1	
⑦-1	カウンターバック棚 (複式 6連 6段)	1	
⑦-2	カウンターバック棚 (複式 2連 6段)	1	
⑧	ブックトラック	3	
⑨	展示架	1	
⑩	A Vブース	1式	
⑪	A Vブース用椅子	4	
⑫	検索端末台 (一般用)	2	
⑬	検索端末台 (児童用)	1	
⑭	検索台用椅子	3	
⑮	P Cデスク	4	
⑯	P C用椅子	4	
⑰	雑誌架 (複式 2連 4段)	2	
⑱	雑誌架 (柱巻き 4段)	1式	
⑲	フラウジソファ (3人掛け)	2	
⑳	新聞差し+新聞収納棚	1	
㉑	拡大読書機デスク	1	
㉒	拡大読書器用椅子	1	
㉓	身障者用デスク	1	
㉔	新聞閲覧デスク	1	
㉕	新聞閲覧用椅子	1	
㉖	一般書架 (単式 4連 8段)	1	
㉗	一般書架 (複式 5連 6段)	5	
㉘	一般書架 (複式 7連 6段)	5	
㉙	ヤングアダルト書架 (複式 6連 6段)	1	
㉚	ヤングアダルト+文庫新書架 (複式 6連 6段・7段)	1	
㉛	文庫新書架 (複式 6連 7段)	1	
㉜	大型本架 (単式 1連 3段)	3	
㉝	大型本架 (複式 3連 2段)	1	
㉞	可動式展示架	2	
㉟-1	閲覧机 片面4人用	3	
㊱-2	閲覧机 片面4人用	1	
㊲	閲覧椅子	16	
㊳	窓際閲覧机	1式	
㊴	閲覧椅子	7	
㊵	スツール	5	
㊶	ベンチ 3人用	1	
㊷	児童書架 (複式 3連 4段)	2	
㊸	児童+A V架 (複式 7連 4段)	1	
㊹	児童書架 (複式 6連 4段)	4	
㊺	児童書架 (複式 7連 4段)	1	
㊻	絵本架 (単式 1連 3段)	1	
㊼	絵本架 (複式 2連 3段)	3	
㊽	絵本架 (複式 3連 3段)	2	
㊾	絵本架 (単式 4連 3段)	1	
㊿	絵本架 (単式 4連 3段)	1	
1	絵本+展示+掲示板 (単式 3連 3段)	1	
2	紙芝居架	1	
3	展示架	3	
4	下足箱	1	
5	児童用閲覧机 6人用	1	
6	児童用閲覧机 8人用	1	
7	児童用椅子	14	
8	幼児用窓際閲覧机	1台	
9	幼児用椅子	6	
10	親子ソファ	2	
11	マットレス	1式	
12	書庫内スチール書架 (単式 3連 8段)	1	
13	書庫内スチール書架 (複式 3連 8段)	4	
14	書庫内スチール書架 (単式 2連 8段)	1	

【収容冊数】 (可動展示棚背面棚含まず)
 ・一般書 : 30080冊 (40冊/段 × 752段)
 ・大型本 : 630冊 (30冊/段 × 21段)
 ・YA書 : 4320冊 (40冊/段 × 108段)
 ・文庫本 : 7560冊 (60冊/段 × 126段)
 ・開架書庫 : 9280冊 (40冊/段 × 232段)
 ・児童書 : 16200冊 (50冊/段 × 324段)
 ・絵本 : 7560冊 (70冊/段 × 108段)
 総収容冊数・・・75630冊

① カウンター/木製 1式




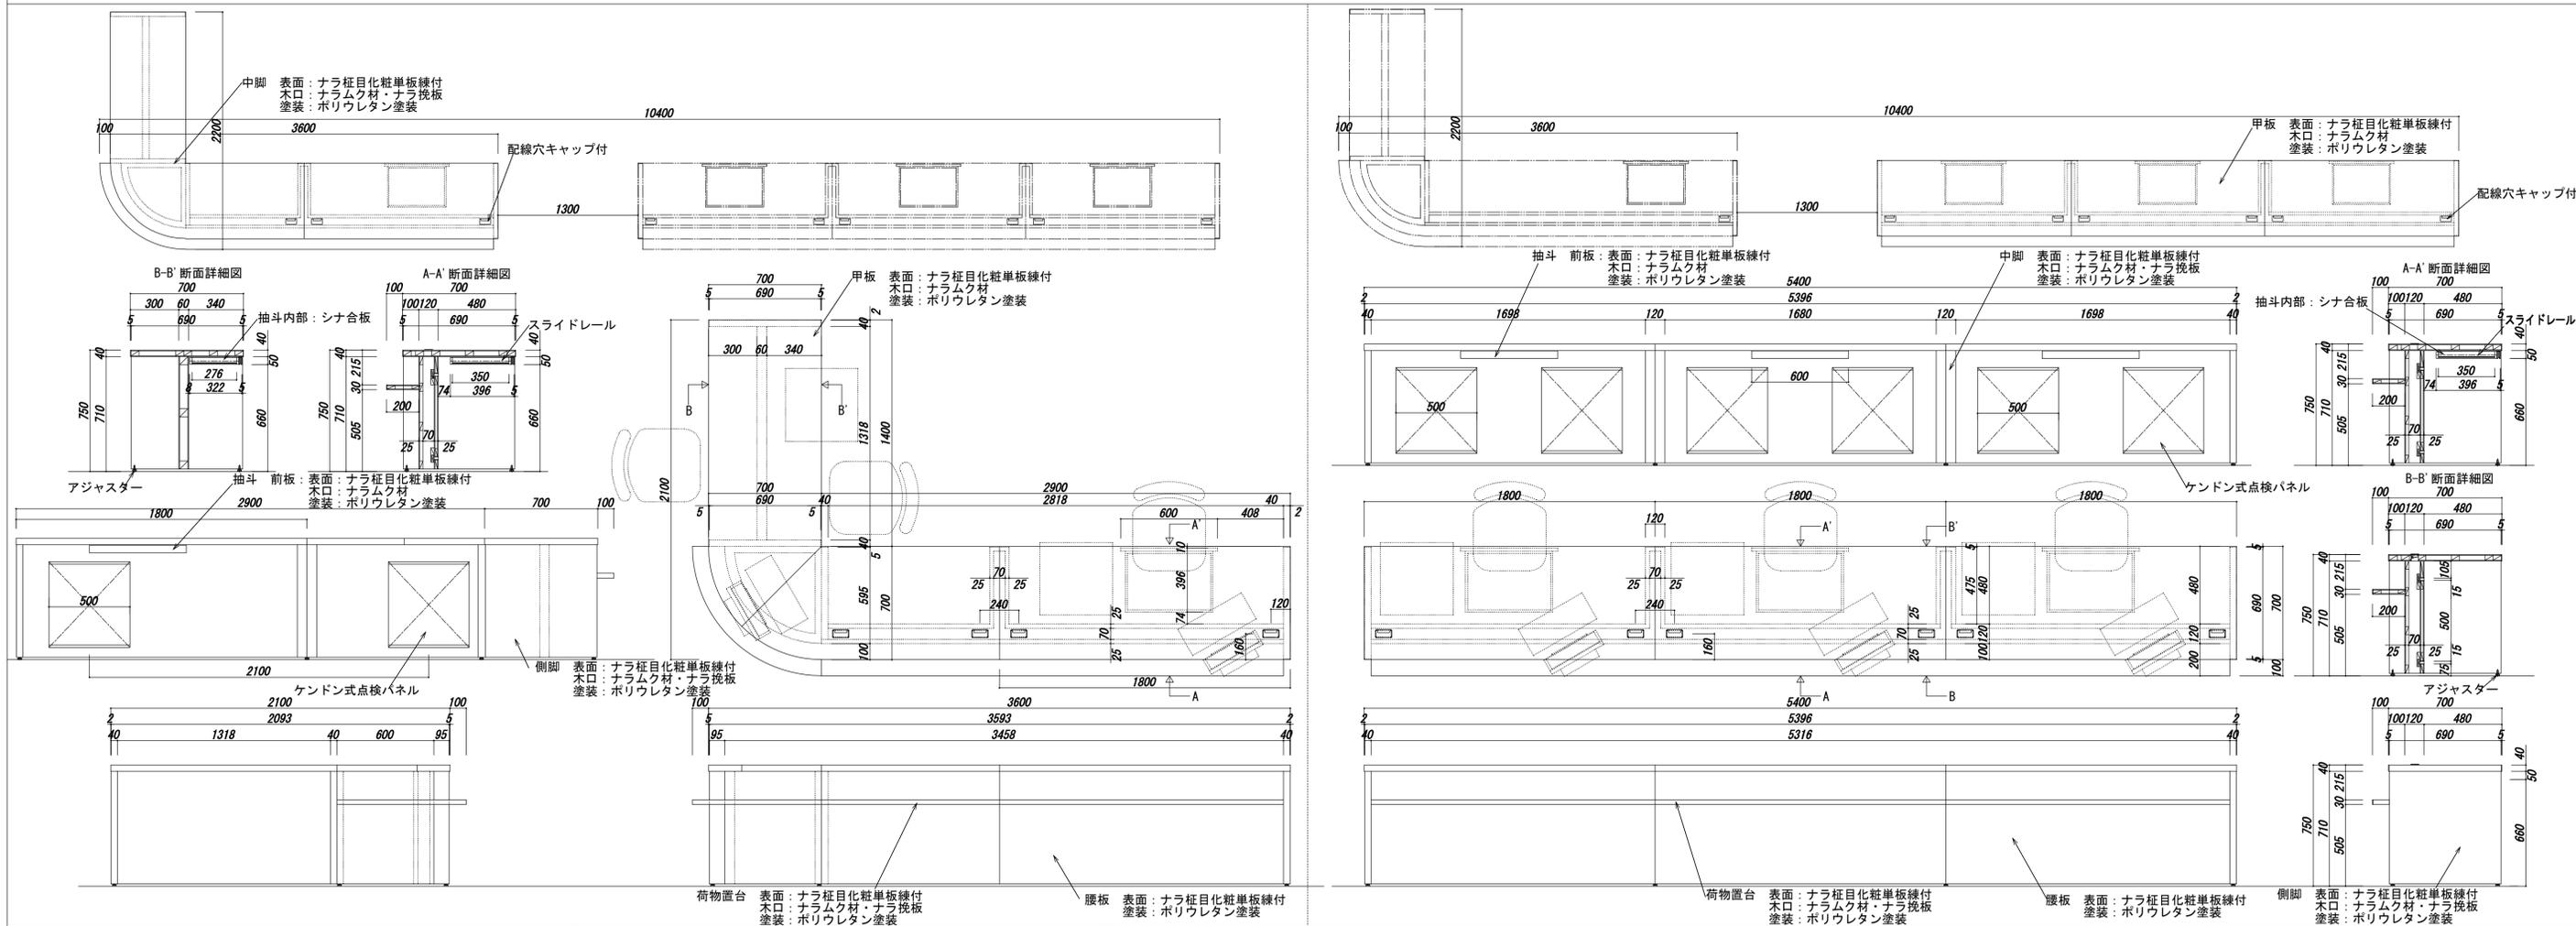


② カウンターユニット/木製 5台

③ カウンター用椅子 6台


④ 記載台 (一般用) 1台

⑤ 記載台 (児童・車椅子用) 1台

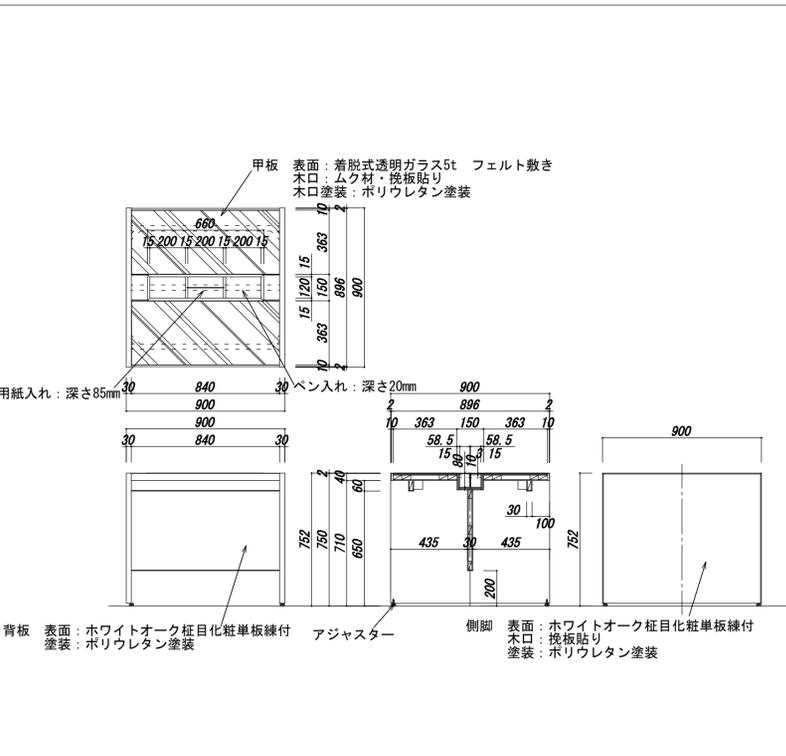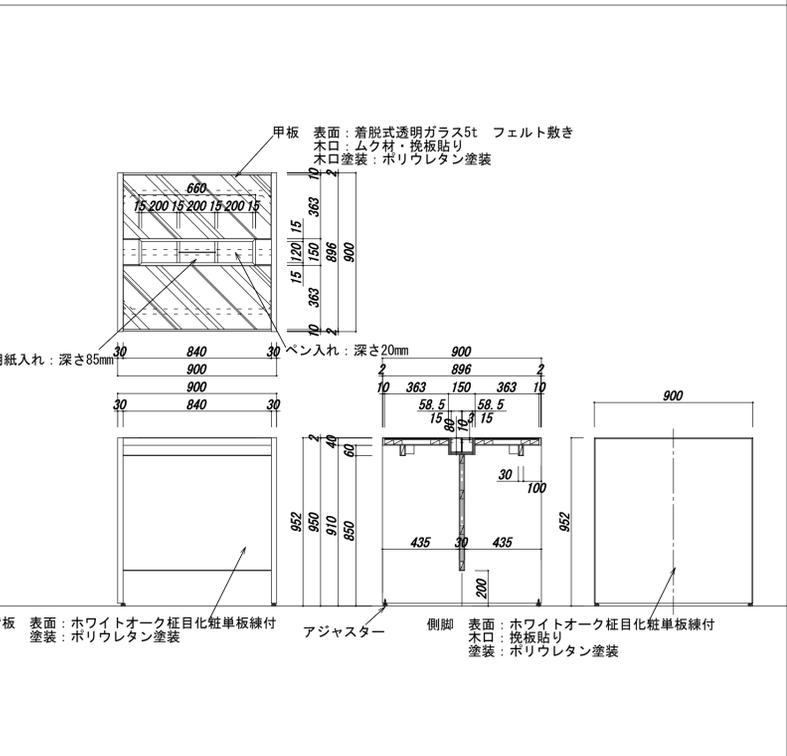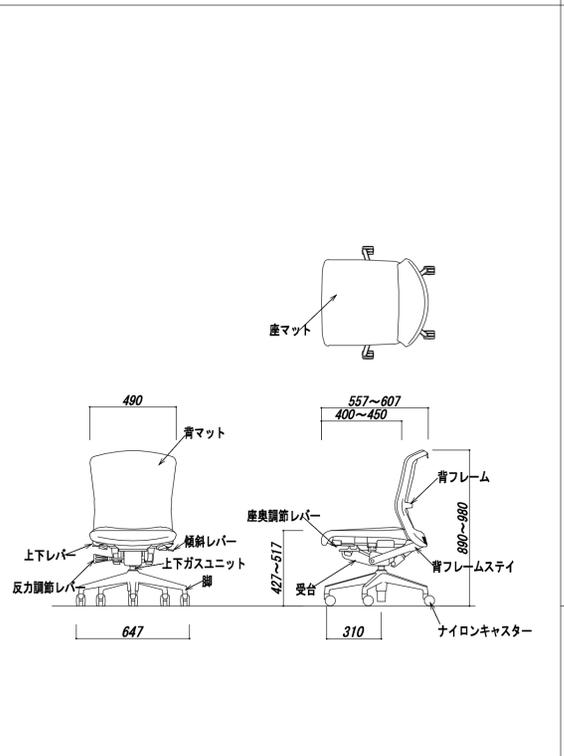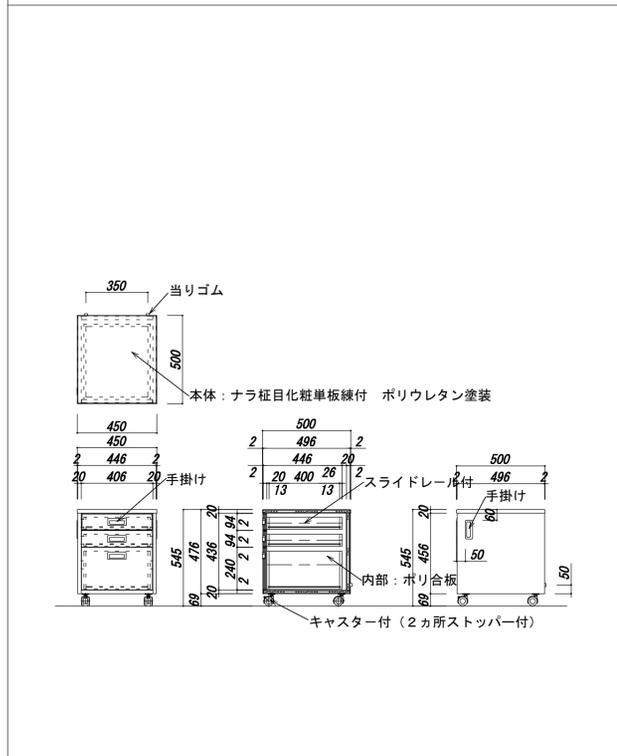


縮尺 1:20
令和元年度
工事名称 (仮称) 区画整理記念・交流会館建設工事
図面名称 図書館家具詳細図(1) 通し番号 137 図面番号 137
大阪府都市整備局 企画部
公共建築課(企画設計グループ)
株式会社 大建設
137
229

㉔ 新聞閲覧デスク 1台

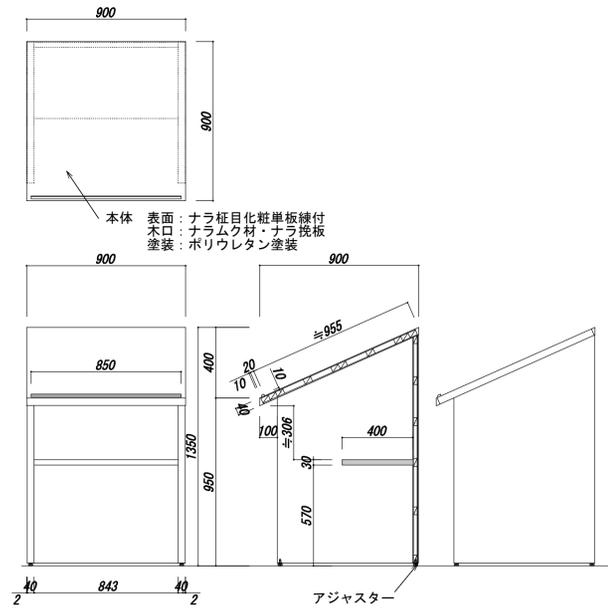

㉗ 一般書架（単式4連8段）/木金混合 1台

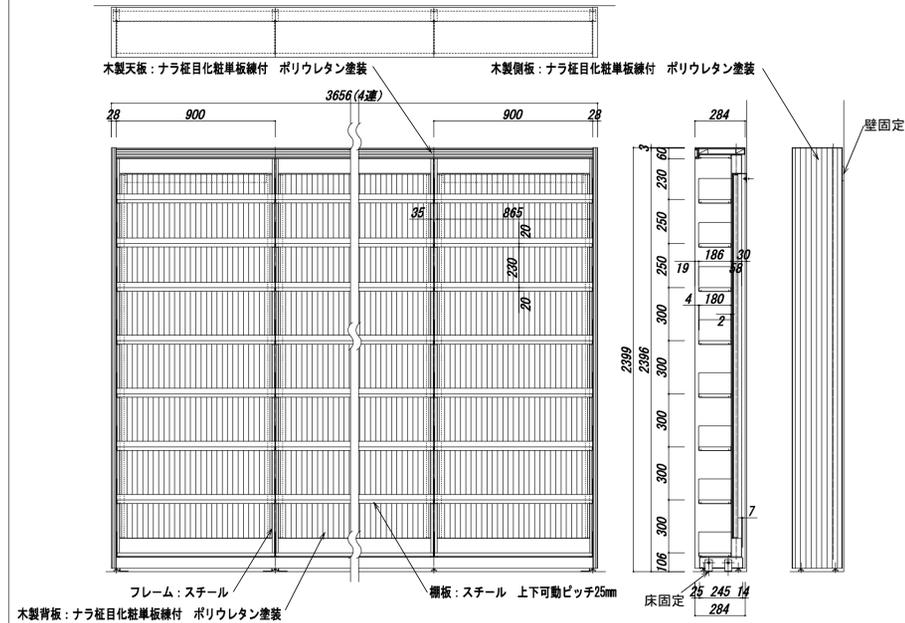


㉙ 一般書架（複式5連6段）/木金混合 5台

㉚ 一般書架（複式7連6段）/木金混合 5台



㉛ ヤングアダルト書架（複式6連6段）/木金混合 1台

㉜ ヤングアダルト+文庫新書架（複式6連6段・7段）/木金混合 1台

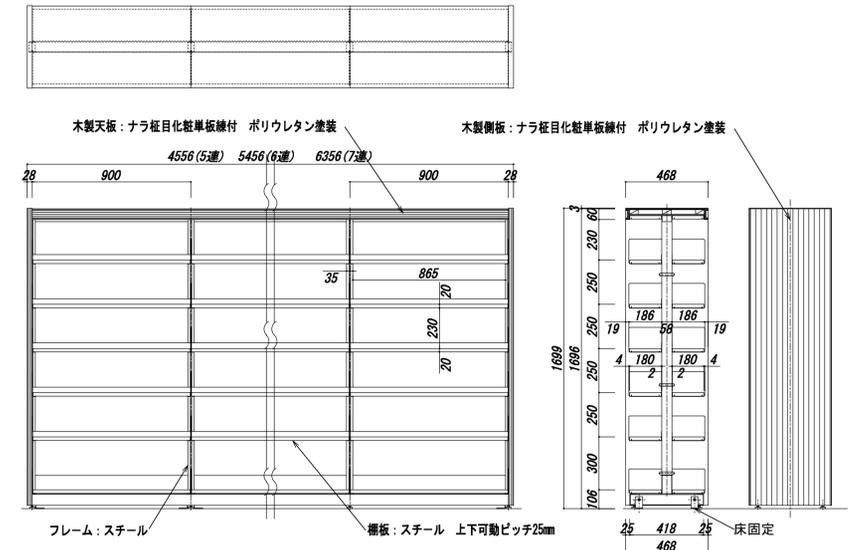


㉝ 文庫新書架（複式6連7段）/木金混合 1台


㉞ 大型本架（単式1連3段）/木金混合 3台

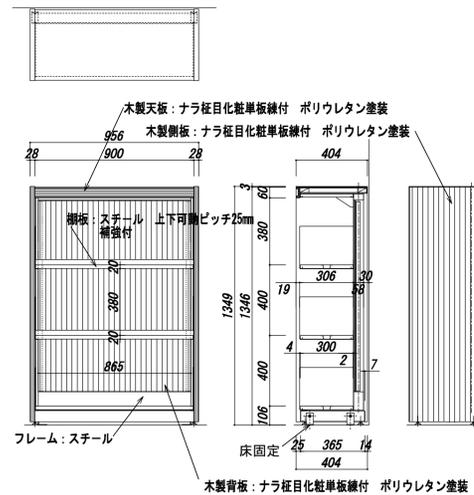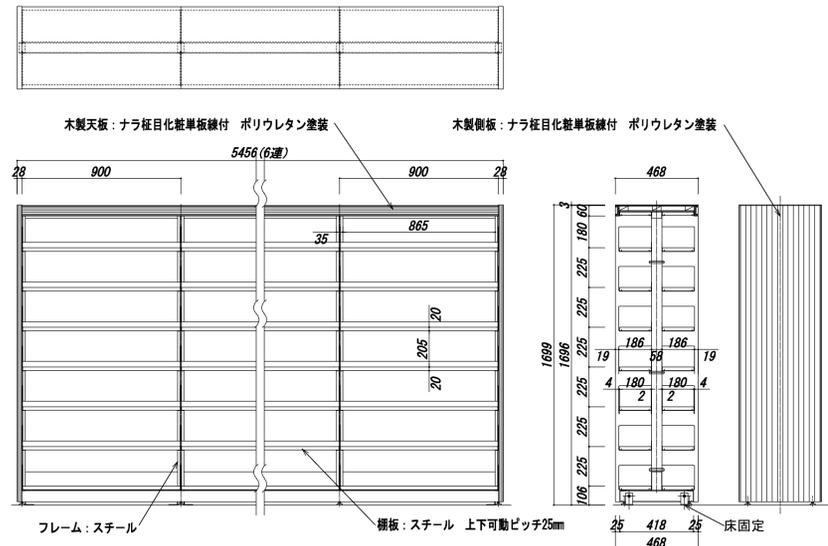

㉟ 大型本架（複式3連2段）/木金混合 1台

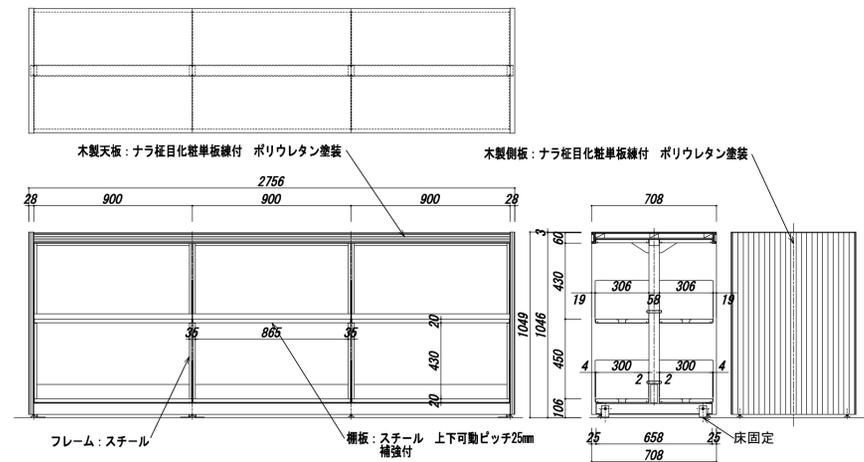


㊱ 可動式展示架/木製 2台

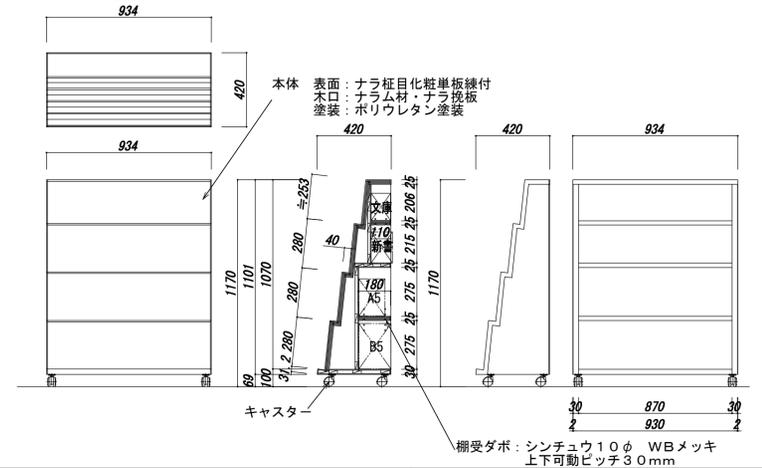


縮尺 1:20
令和元年度
図面名称 (仮称) 区画整理記念・交流会館建設工事
図面番号 図書館家具詳細図(4) 通し番号 140 図面番号 140
大阪府都市整備局 企画部
公共建築課(企画設計グループ)
株式会社 大建設
229

③7-1 閲覧机 両面4人用 3台

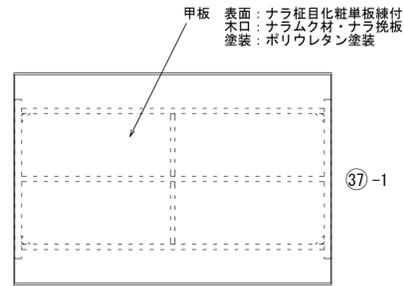


③7-1 閲覧机 両面4人用 3台

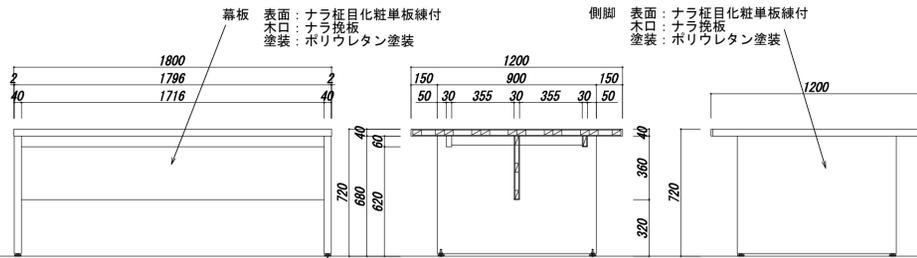

アジャスター


③7-2 閲覧机 片面4人用 1台

ソウキンズリ: ナラムク材 ポリウレタン塗装
(現場合わせ加工)

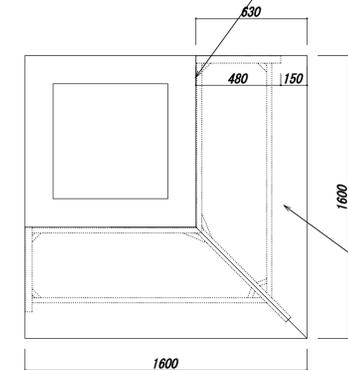

③7-2 閲覧机 片面4人用 1台


甲板 表面: ナラ目化粧単板練付
木口: ナラムク材・ナラ挽板
塗装: ポリウレタン塗装

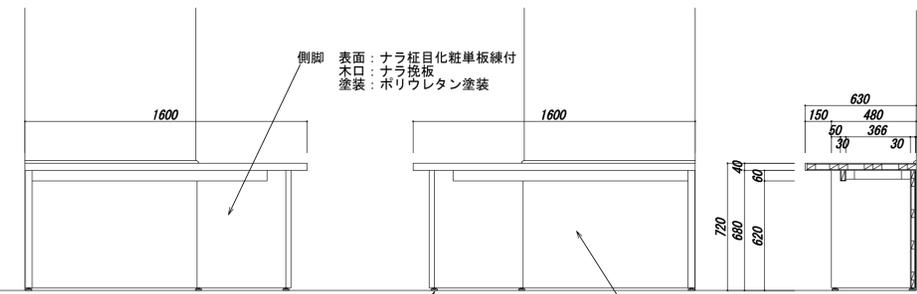

アジャスター

背板 表面: ナラ目化粧単板練付
塗装: ポリウレタン塗装

③9 窓際閲覧机 1式

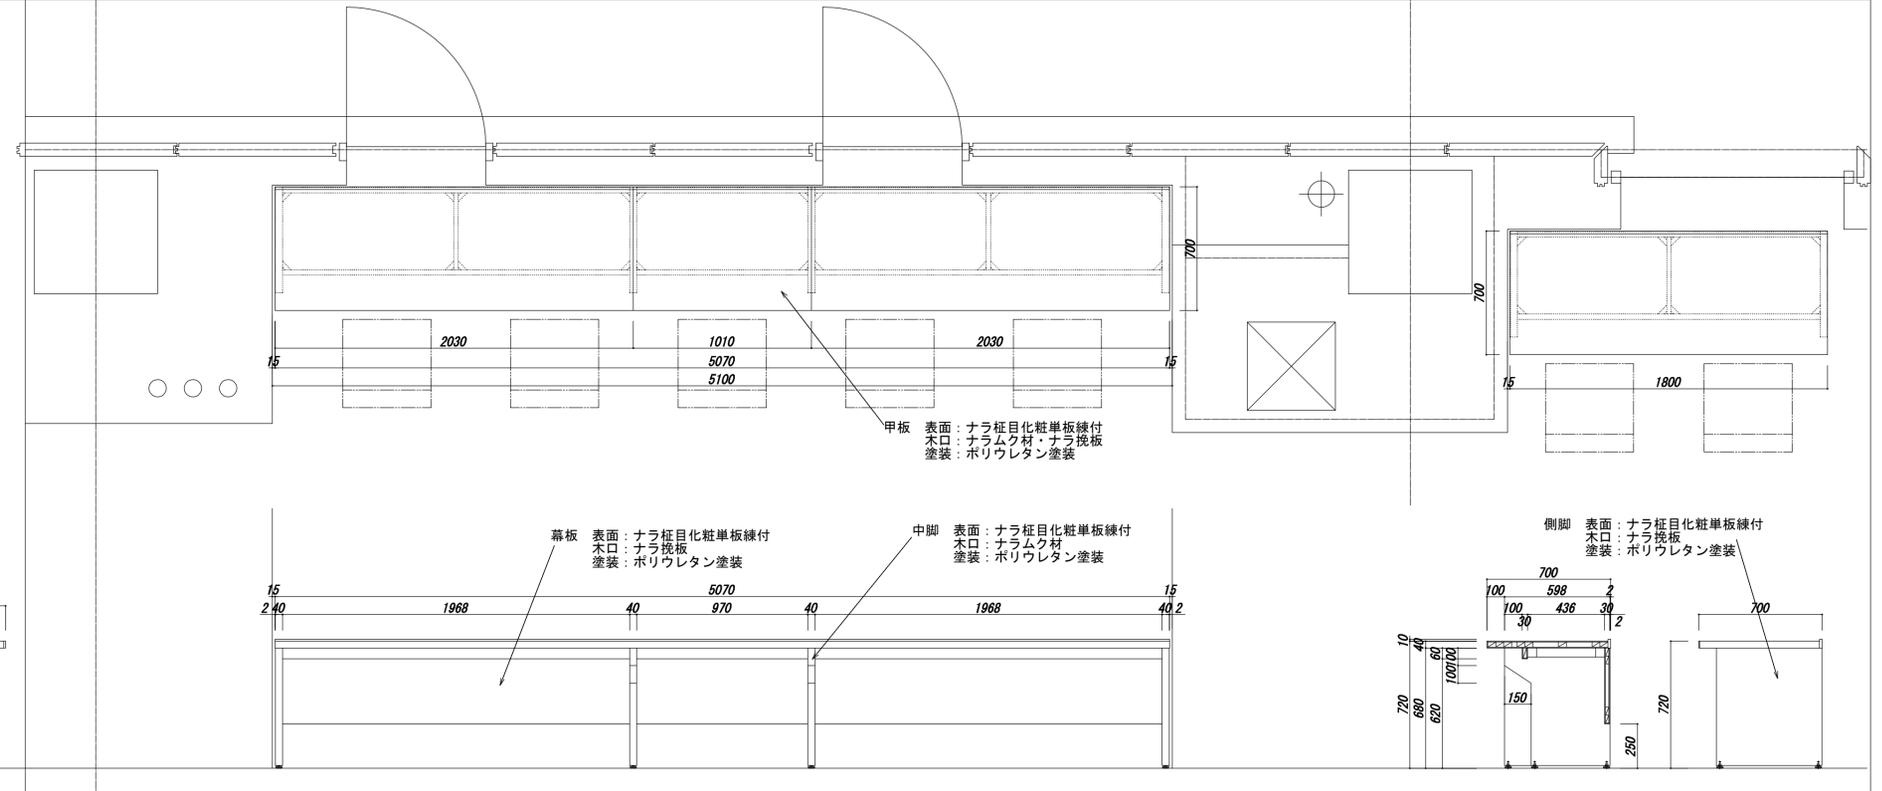


甲板 表面: ナラ目化粧単板練付
木口: ナラムク材・ナラ挽板
塗装: ポリウレタン塗装

幕板 表面: ナラ目化粧単板練付
木口: ナラムク材
塗装: ポリウレタン塗装


中脚 表面: ナラ目化粧単板練付
木口: ナラムク材
塗装: ポリウレタン塗装

側脚 表面: ナラ目化粧単板練付
木口: ナラ挽板
塗装: ポリウレタン塗装

④1 ツール 5台

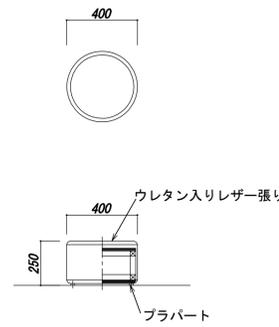

④2 ベンチ 3人用 1台

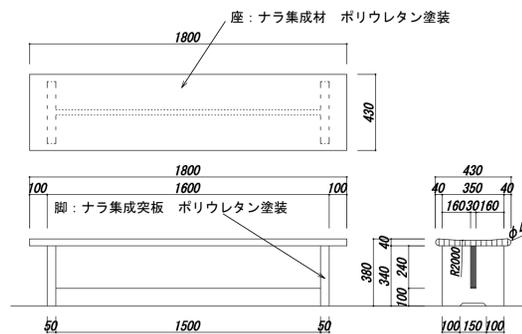

座: ナラ集成材 ポリウレタン塗装


脚: ナラ集成突板 ポリウレタン塗装

④3 児童書架(複式3連4段)/木金混合 2台

④4 児童+A V架(複式7連4段)/木金混合 1台

④5 児童書架(複式6連4段)/木金混合 4台

④6 児童書架(複式7連4段)/木金混合 1台

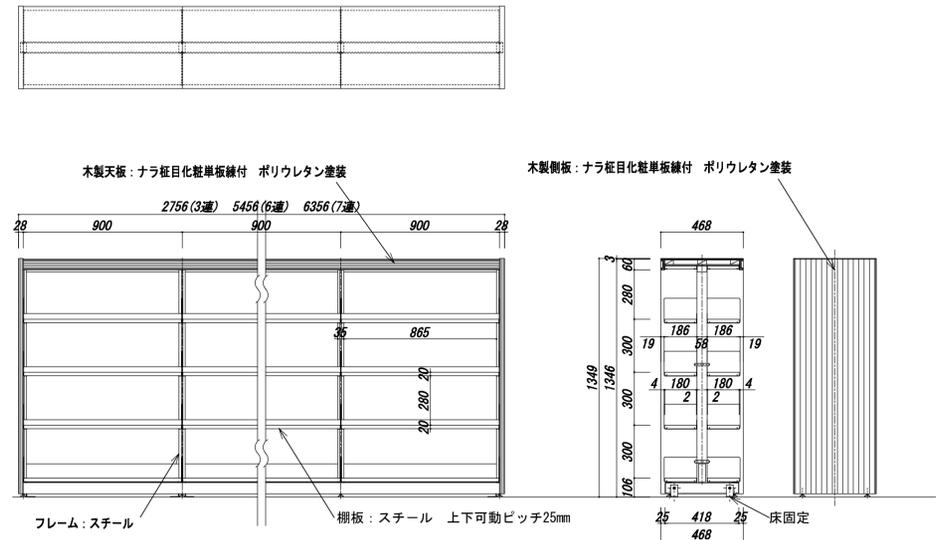

木製天板: ナラ目化粧単板練付 ポリウレタン塗装

木製側板: ナラ目化粧単板練付 ポリウレタン塗装

フレーム: スチール

棚板: スチール 上下可動ピッチ25mm

床固定

縮尺 1:20

工事名称 (仮称) 区画整理記念・交流会館建設工事

図面名称 図書館家具詳細図(5) 通し番号 141 図面番号 141

大阪府都市整備局 企画部 株式会社 大建設

