


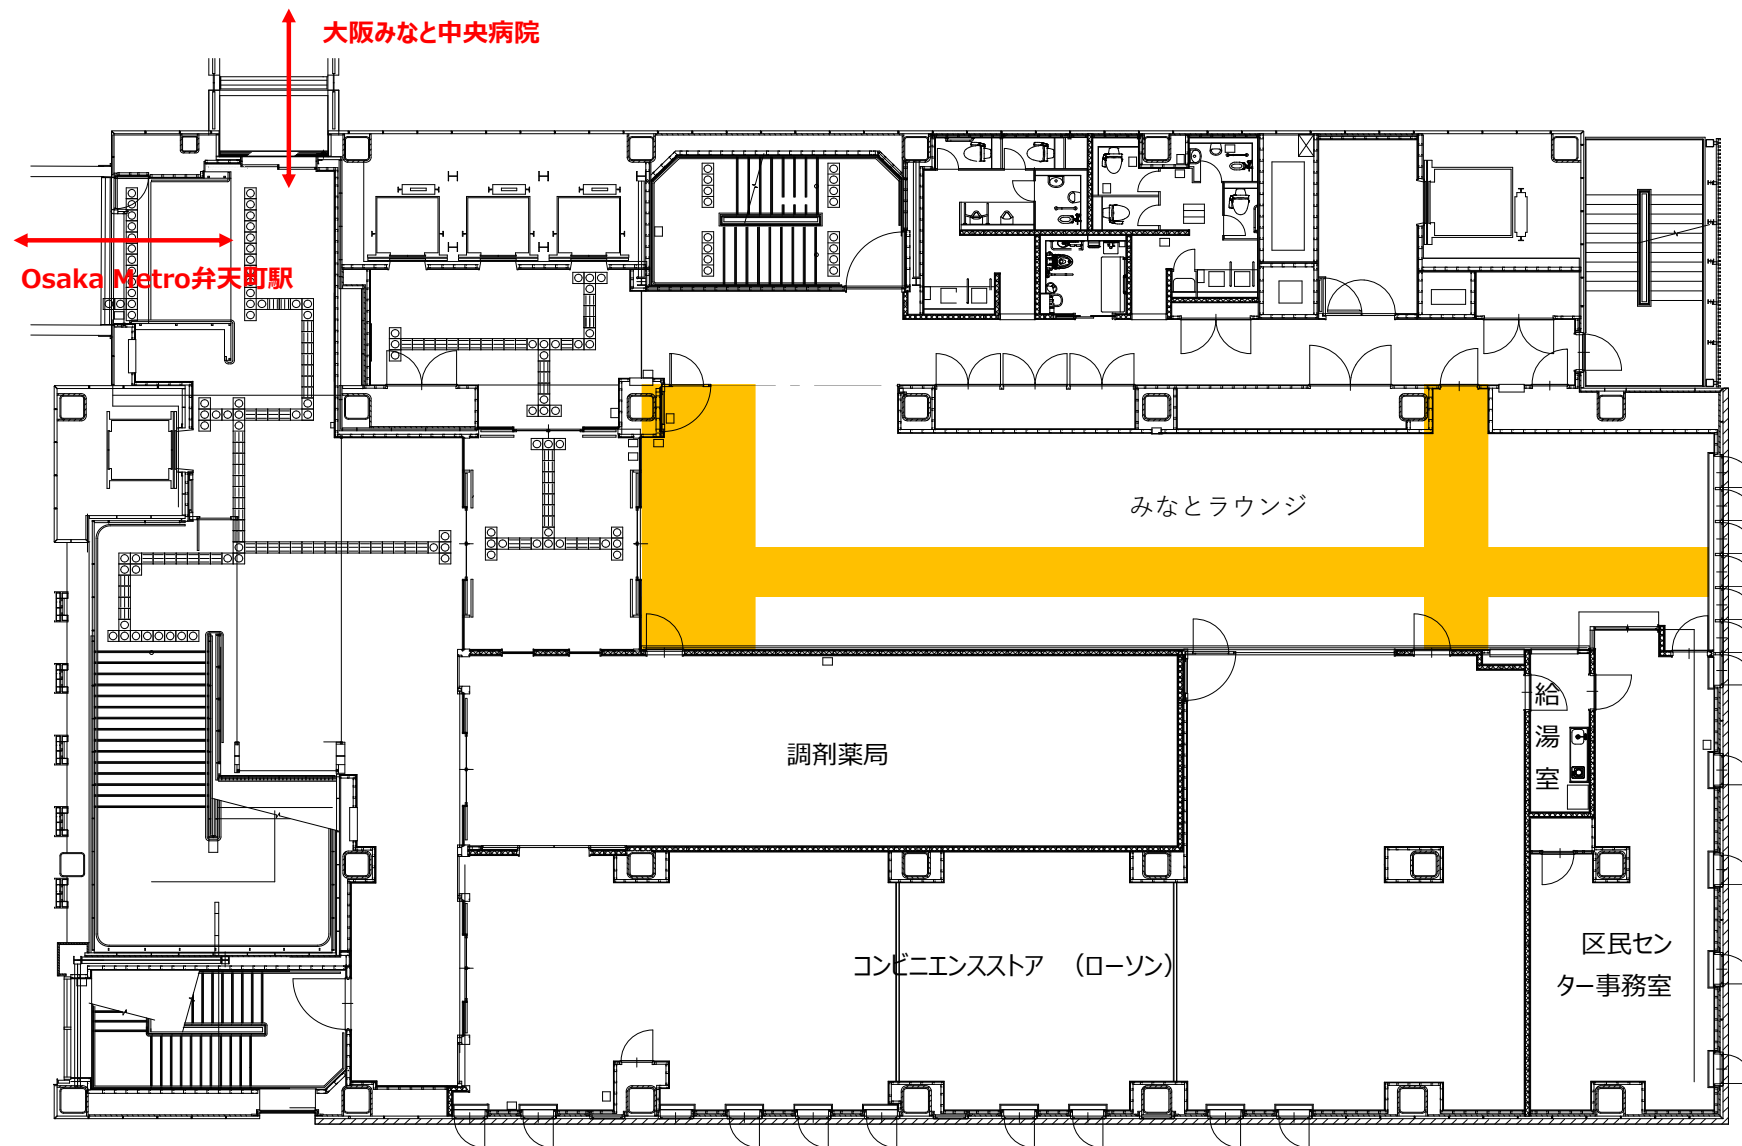

3階

占用禁止区域（床面タイルの灰色部分）